



PLANTA BAIXA - APART.
BWC SUÍTE MASTER
ESCALA = 1 : 25

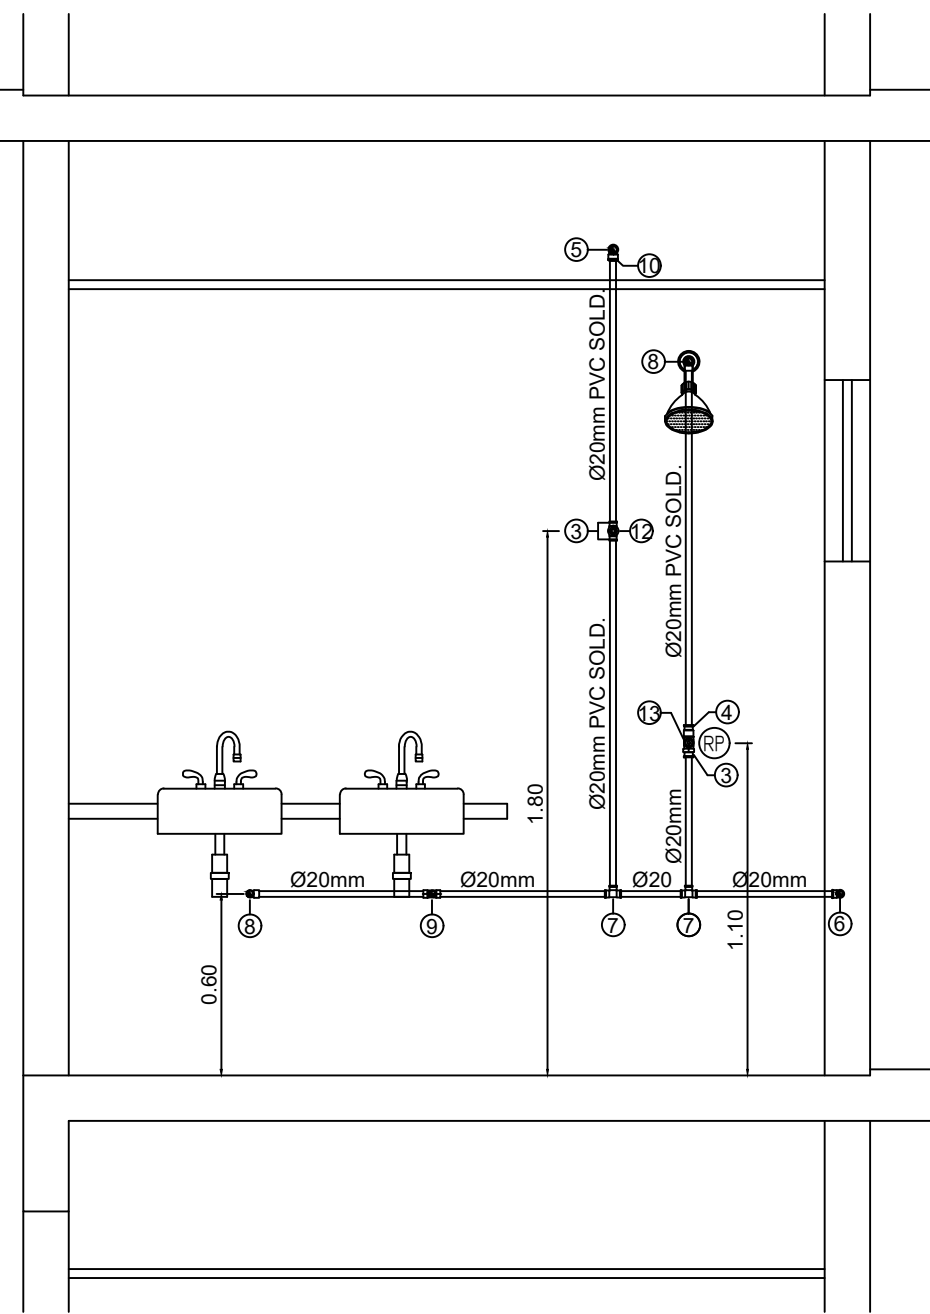


DEE - H.13
ESQ. VERT. RAMAL DE ALIMENTAÇÃO
ESCALA = 1 : 25

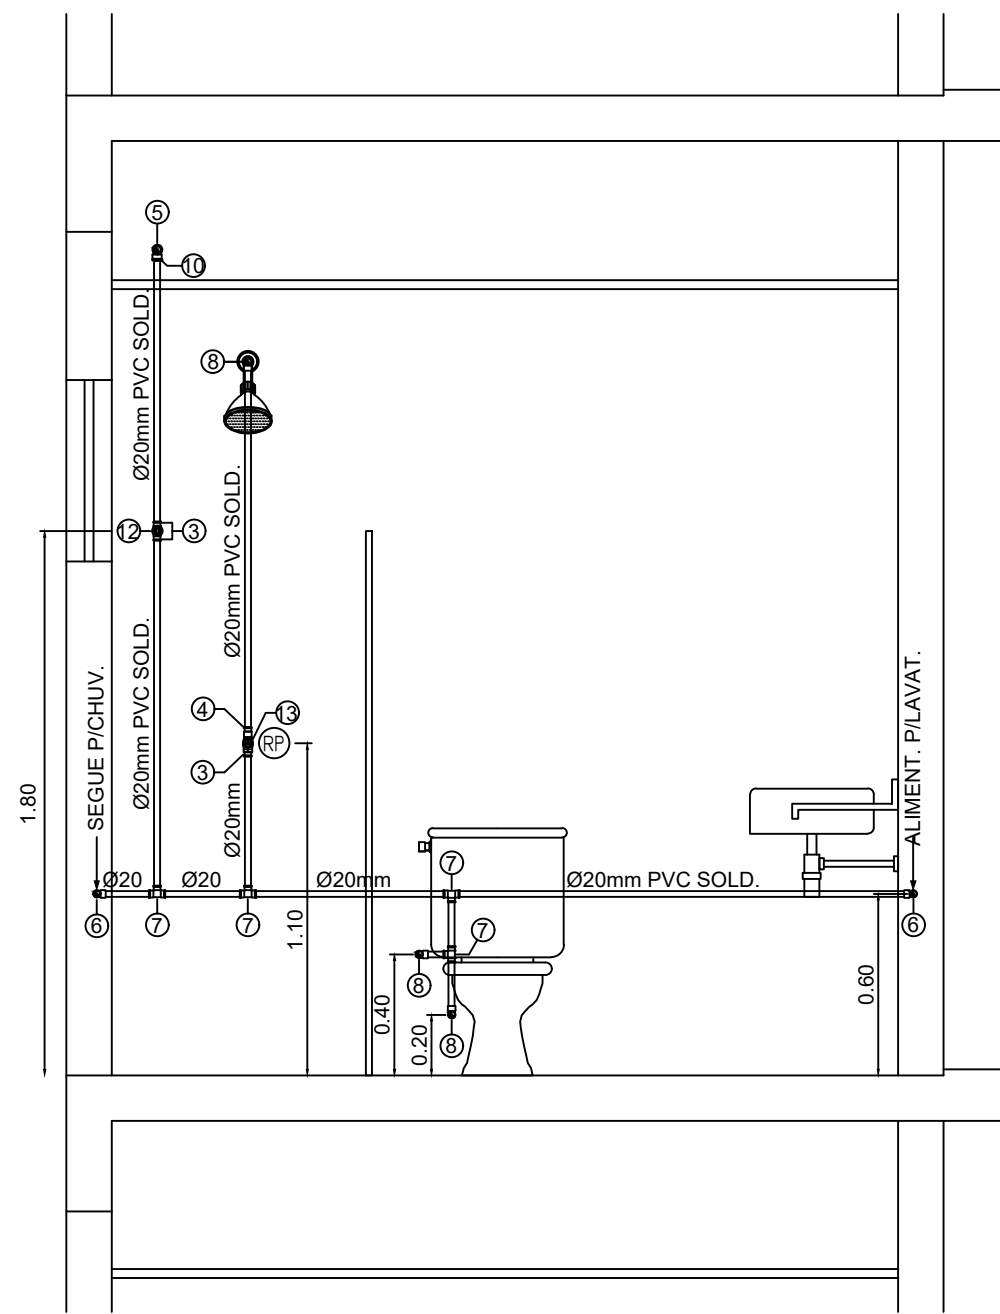


DEE - H.31
ESQ. VERT. RAMAL DE ALIMENTAÇÃO
ESCALA = 1 : 25

Grupo	Ref.	Descrição	Quant.	Dimensões
Tubos	1	TUBO PVC SOLDÁVEL MARROM	26,00	20 MM
	2	TUBO PVC SOLDÁVEL MARROM	6,00	25 MM
Conexões	3	ADAPTADOR SOLDÁVEL CURTO COM BOLSA E ROSCA PARA REGISTRO DE PVC MARROM	12,00	20 MM X 1/2"
	4	LUVA SOLDÁVEL E COM ROSCA DE PVC MARROM	6,00	20 MM X 1/2"
	5	JOELHO DE 90° DE PVC SOLDÁVEL MARROM	3,00	20 MM
	6	JOELHO DE 90° DE PVC SOLDÁVEL MARROM	11,00	20 MM
	7	JOELHO DE 90° DE PVC SOLDÁVEL MARROM	15,00	20 MM X 1/2"
	8	JOELHO DE 90° DE PVC SOLDÁVEL COM BUCHA DE LATÃO	15,00	20 MM X 1/2"
	9	TE PVC SOLDÁVEL COM BUCHA DE LATÃO	3,00	20 MM X 20 MM
	10	BUCHA DE REDUÇÃO SOLDÁVEL CURTA	3,00	25MM X 20 MM
	12	REGISTRO DE GAVETA	3,00	1/2"
	13	REGISTRO DE PRESSÃO	6,00	1/2"

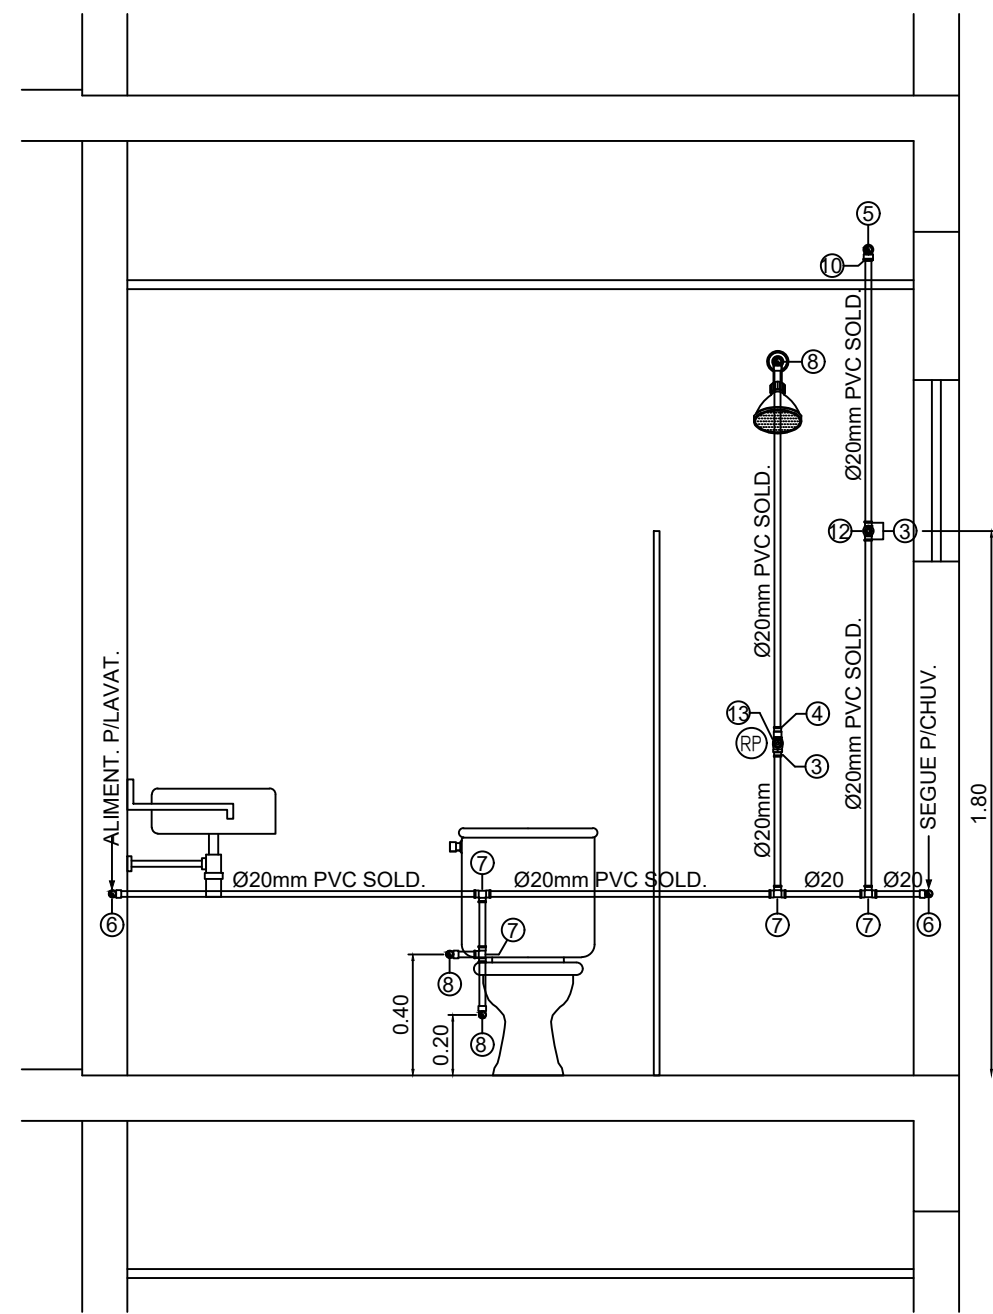


DEE - H.21
ESQ. VERT. RAMAL DE ALIMENTAÇÃO
ESCALA = 1 : 25


- LEGENDA
- AF Ø TUBULAÇÃO DE ÁGUA FRIA POTÁVEL
 - Ø TUBULAÇÃO QUE SOBE
 - Ø TUBULAÇÃO QUE DESCE
 - Ø TUBULAÇÃO QUE PASSA
 - Ø TUBULAÇÃO DE ÁGUA FRIA

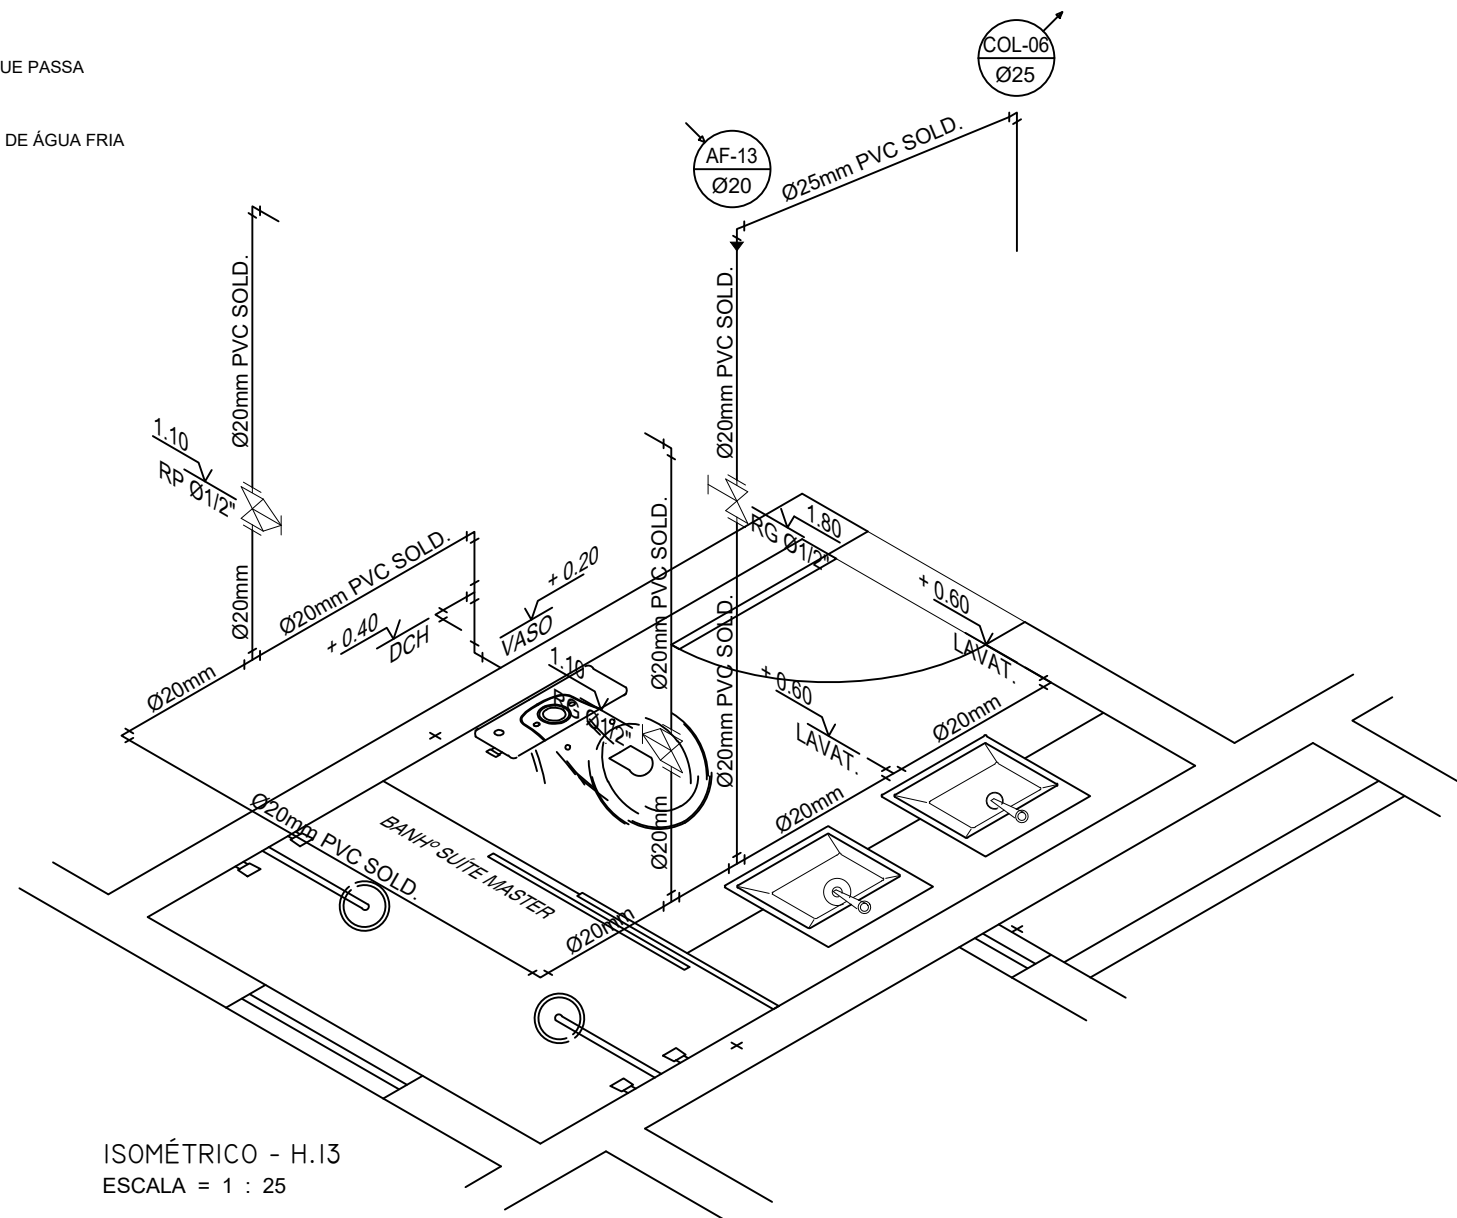

ISOMÉTRICO - H.13
ESCALA = 1 : 25

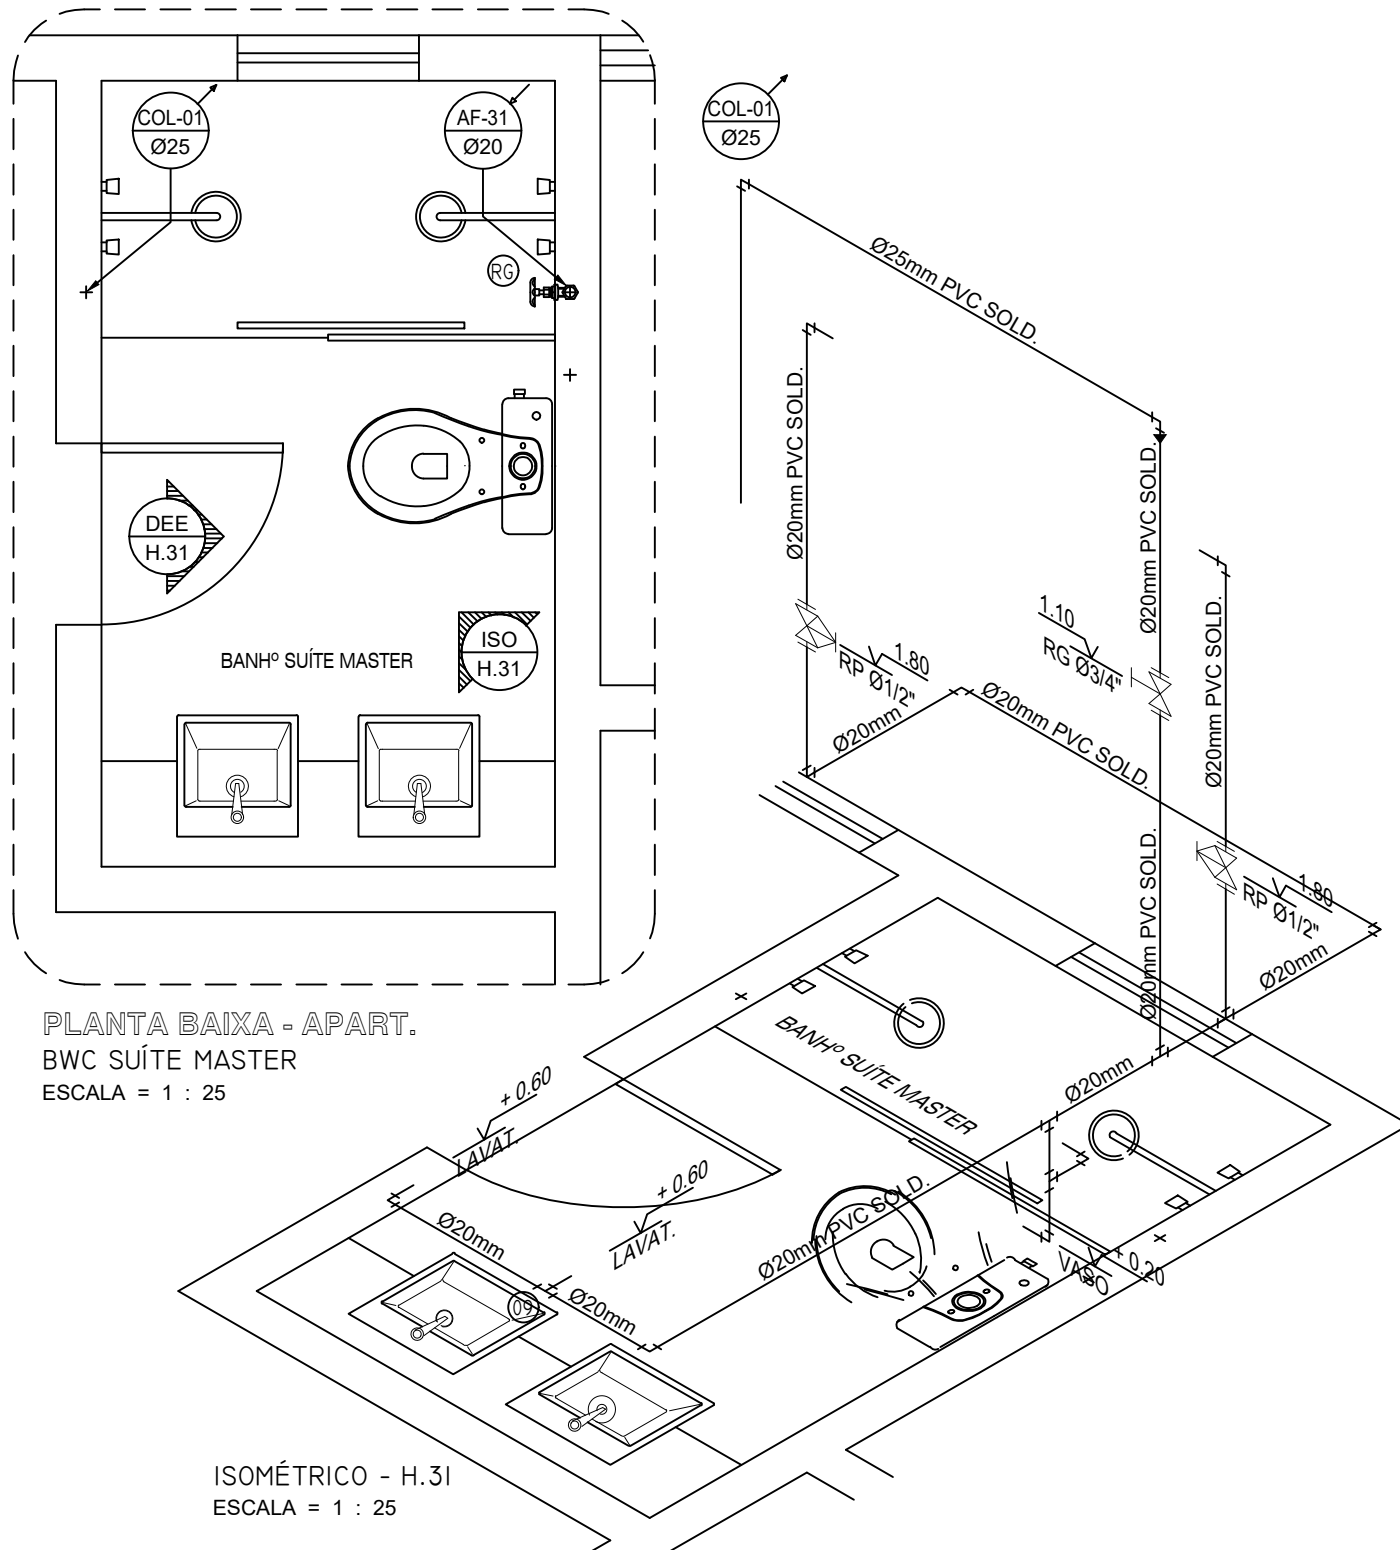

ISOMÉTRICO - H.31
ESCALA = 1 : 25

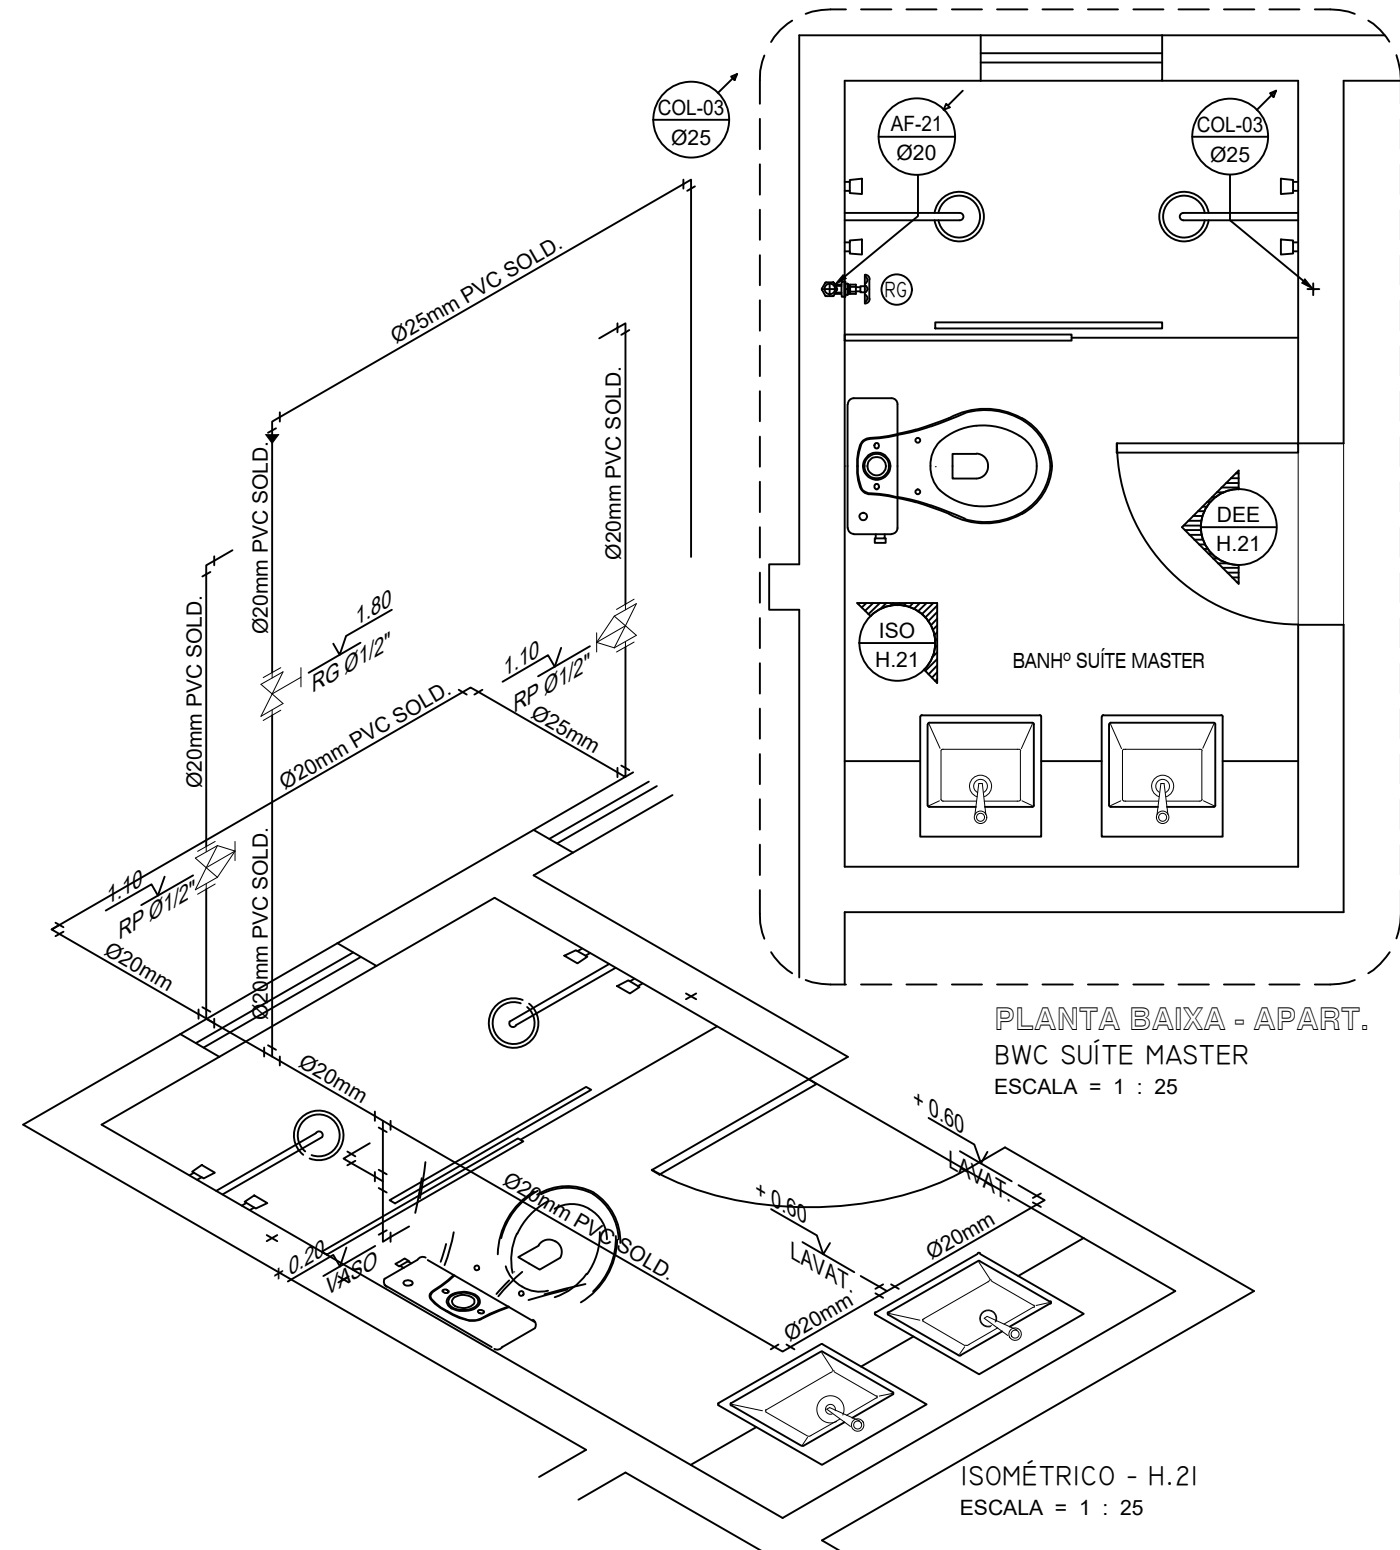

PLANTA BAIXA - APART.
BWC SUÍTE MASTER
ESCALA = 1 : 25

ISOMÉTRICO - H.21
ESCALA = 1 : 25

NOTAS IMPORTANTES / ESPECIFICAÇÕES

- 01 - A REDE HIDRÁULICA DE ÁGUA FRIA DEVERÁ SER INSTALADA OBEDECENDO RIGOROSAMENTE ÀS SOLUÇÕES DEFINIDAS NO MEMORIAL DESCRITIVO E NORMA ABNT NBR 5626
- 02 - USAR TUBOS E CONEXÕES PVC NORMAL SOLDÁVEL OBEDECENDO OS REQUISITOS DA ABNT NBR 5648
- 02 - USAR TUBOS E CONEXÕES EM PPR (POLIPROPILENO COPOLÍMERO RANDOM) PN.12 OBEDECENDO OS REQUISITOS EXIGIDOS NA ABNT NBR 15813
- 03 - NÃO ACEITAR, EM NENHUMA HIPÓTESE, EMENDA DE TUBOS IMPROVISADAS POR AQUECIMENTO
- 04 - OS NÚMEROS NA COR VERMELHA, INDICADOS EM CÍRCULOS NOS DESENHOS, DEFINEM OS TRECHOS DOS RAMAIS COMO DIMENSIONADOS NA MEMÓRIA DE CÁLCULO. EM CASO DE DIVERGÊNCIA, OS DIÂMETROS DOS TUBOS DETERMINADOS NA MEMÓRIA DE CÁLCULO PREVALECEERÃO SOBRE OS DOS MESMOS TRECHOS INDICADOS NOS DESENHOS DO PROJETO
- 05 - EM NENHUMA HIPÓTESE, OS MATERIAIS E EQUIPAMENTOS ESPECIFICADOS, E OS DETALHES DEFINIDOS NO PROJETO, PODERÃO SER SUBSTITUÍDOS E/OU ALTERADOS SEM A EXPRESSA AUTORIZAÇÃO DO SEU PROJETISTA
- 06 - VER NO MEMORIAL DESCRITIVO OS DETALHES GENÉRICOS E A MEMÓRIA DE CÁLCULO DO PROJETO

ESPAÇO RESERVADO AO CONTRATANTE

PROPRIETÁRIO: _____
PROJETO: Fernando da Costa Castelo Branco
ENGº CIVIL - CREA RN 060.320.563-1
EXECUÇÃO: _____

PROJETISTA
IPEC INSTALAÇÕES
COORDENADOR
AURÉLIO
PROJETISTA
FERNANDO
DESENHISTA
MADSON
COLUNA F

EDIFÍCIO PENÍNSULA SQUARE
AVENIDA DOS HOLANDESES, S/Nº, PONTA D'AREIA - SÃO LUÍS / MA
TÍTULO DO DESENHO
3º PAV.TIPO - APART. 01 - 02 - 03
BWC SUÍTE MASTER
VISTAS - ISOMÉTRICOS - RAMAIS DE ÁGUA FRIA

EMPREENHIMENTO E LOCAL
HID 009
FASE
P. EXECUTIVO
ESCALA
1 : 25
DATA
16/03/2018
ARQUIVO
IPEC-208-DRPS_PE-HID-009-R00
ESTE PROJETO NÃO PODE SER EXECUTADO, COPIADO OU CEDIDO FORA DOS TERMOS CONTRATADOS