


ESQUADRIAS			
PORTAS			
Nº	Medida	OBS.	Local
P01	0,66	Medeira	P / T
P02	0,13	Medeira	Quarto reversível
P03	0,13	Medeira	II II II
P04	0,66	II II II (Cone)	Piloto
P05	0,13	Medeira (P.N.E.)	II II II
P06	0,20	Alumínio o Vidro	Piloto
P07	0,66	II II II	II II II
P08	0,20	II II II	II II II (Quartil)
P09	0,66	II II II (Janela)	Piloto
P10	0,20	Alumínio o Vidro	II II II
P11	0,20	II II II	II II II
P12	0,66	II II II	II II II
P13	0,66	Alumínio o Vidro	Piloto
P14	0,20	II II II	II II II
P15	0,20	II II II	Piloto (Acesso P.N.E.)
P16	0,20	II II II	II II II
P17	0,20	II II II	Piloto (Acesso Quarto)
P18	0,20	II II II	Piloto (Cidade de São)
P19	0,20	II II II	Piloto (Acesso Acesso)
P20	0,20	II II II	Subsolo (Linha)
P21	0,20	II II II	Piloto (Casa de Bombas)
P22	0,20	Portão de Ferro	Subsolo (Medição)
P23	0,20	II II II	Subsolo
P24	0,20	II II II (Duas Folhas)	Subsolo (Gerador)
P25	0,20	Porta Corta Fogo	S / P / P.G. / T / C
P26	0,20	Alumínio o Vidro	Piloto
P27	0,20	Alumínio o Vidro	Piloto (Sauna)
P28	0,20	II II II	Piloto (Lubrificação)
JANELAS			
Nº	Medida	OBS.	Local
J01	0,50 x 0,50	Piloto h= 1,70 m	P / T
J02	0,40 x 0,50	II II II	Tipo
J03	0,85 x 0,50 x 0,50	Piloto h= 1,30 m	P / P.G. / T / (Escada)
J04	4,60 x 0,50	Piloto h= 2,13 m	Tipo
J05	1,20 x 1,20	Piloto h= 1,00 m	II II II
J06	1,20 x 1,50	II II II	Piloto
J07	2,00 x 1,30	II II II	II II II
J08	1,25 x 2,00 x 1,50	Piloto h= 1,00 m	Piloto (Quartil)
J09	0,50 x 1,20 x 1,20	Piloto h= 1,00 m	Tipo
J10	0,50 x 1,20	II II II	II II II
J11	1,00 x 1,20	Piloto h= 0,40 m	II II II

Obs.: TODAS AS ESQUADRIAS NO PILOTIS RECEBERÃO BANDEIRA.

Legenda:
S= Subsolo
P= Piloto
P.G.= Plano Garagem
T= Tipo

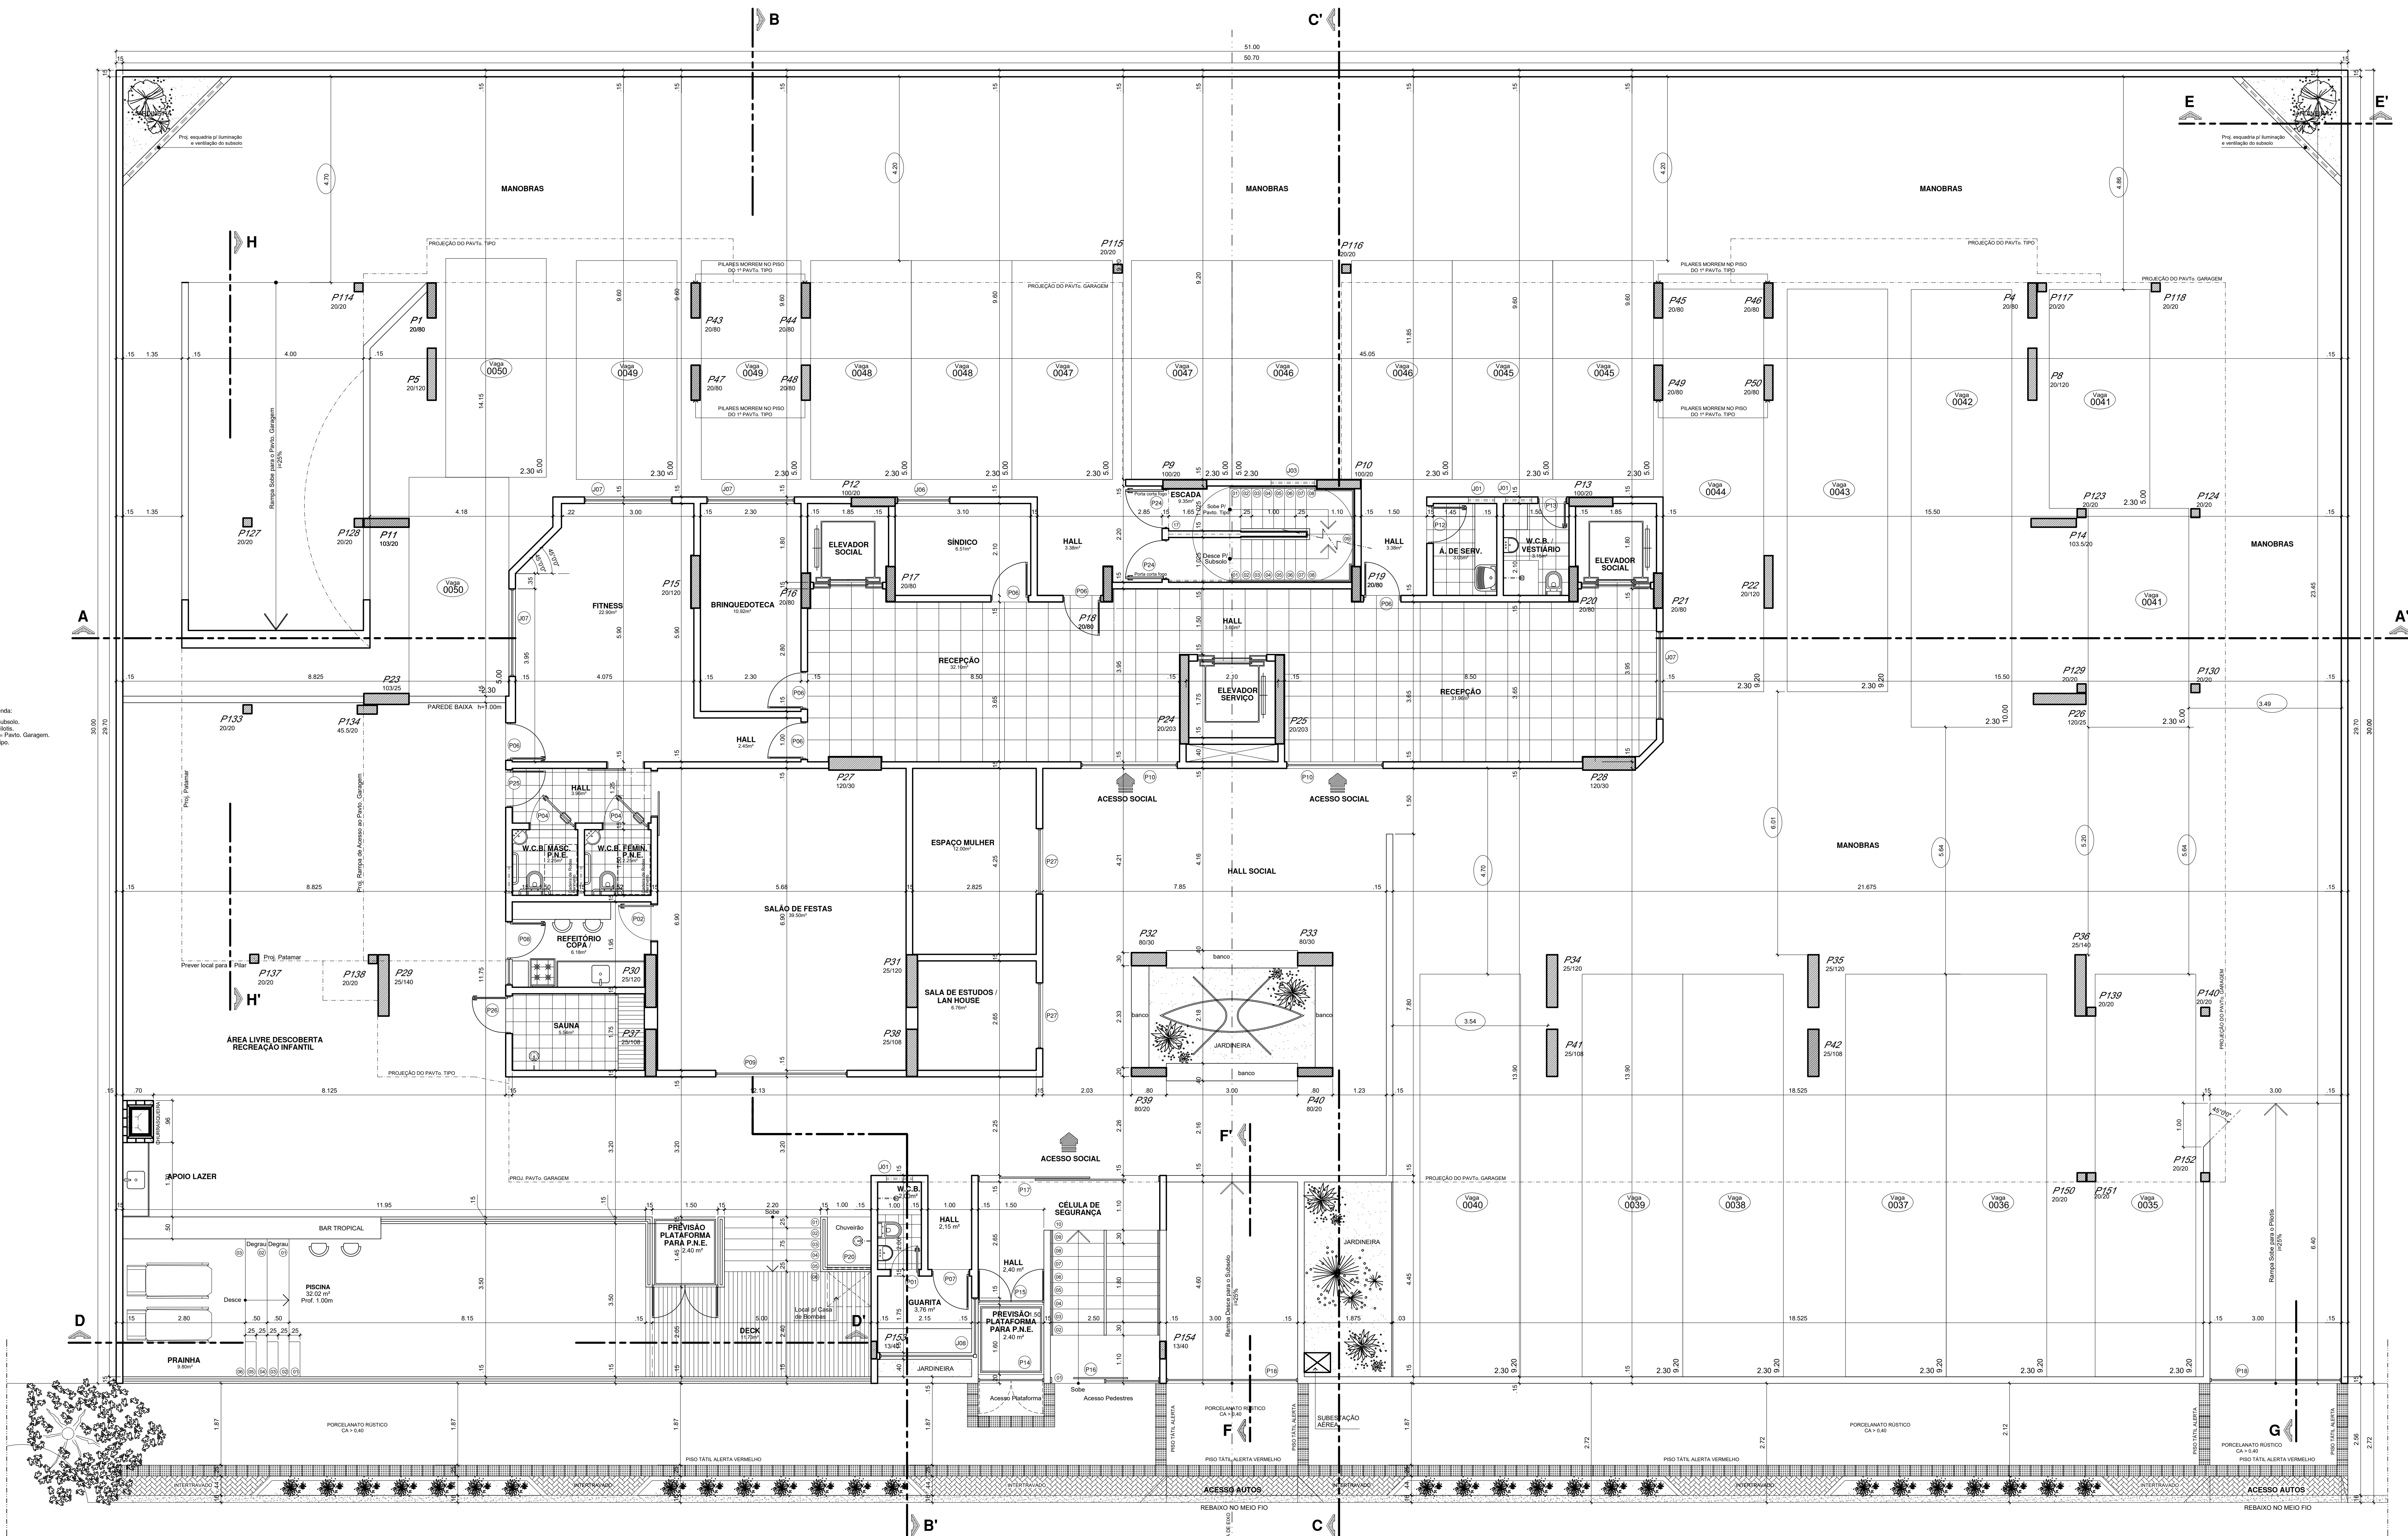

PLANTA BAIXA - PILOTIS
ESCALA 1:100