


| ESQUADRIAS |                    |                         |                         |
|------------|--------------------|-------------------------|-------------------------|
| PORTAS     |                    |                         |                         |
| Nº         | Medida             | OBS.                    | Local                   |
| (P01)      | 0,66               | Medeira                 | P / T                   |
| (P02)      | 0,75               | Medeira                 | Quarto reversivel       |
| (P03)      | 0,75               | II II II                | II II II                |
| (P04)      | 0,85               | II II II (Cone)         | Piloto                  |
| (P05)      | 0,85               | Medeira (P.N.E.)        | II II II                |
| (P06)      | 0,75               | Aluminio o Vidro        | Piloto                  |
| (P07)      | 0,85               | II II II                | II II II                |
| (P08)      | 0,85               | II II II                | II II II (Guarita)      |
| (P09)      | 0,85               | II II II (Janela)       | Piloto                  |
| (P10)      | 0,85               | Aluminio o Vidro        | II II II                |
| (P11)      | 0,85               | II II II                | II II II                |
| (P12)      | 0,85               | Aluminio o Vidro        | Piloto                  |
| (P13)      | 0,85               | II II II                | II II II                |
| (P14)      | 0,85               | Piloto (Acesso P.N.E.)  | II II II                |
| (P15)      | 0,85               | II II II                | II II II                |
| (P16)      | 0,85               | Piloto (Acesso Guarita) | II II II                |
| (P17)      | 0,85               | Piloto (Cidade de Sop)  | II II II                |
| (P18)      | 0,85               | Piloto (Acesso Acesso)  | II II II                |
| (P19)      | 0,85               | Subsolo (Linha)         | II II II                |
| (P20)      | 0,85               | II II II                | Piloto (Casa de Bombas) |
| (P21)      | 0,85               | Portão de Ferro         | Subsolo (Medidor)       |
| (P22)      | 0,85               | II II II                | Subsolo                 |
| (P23)      | 0,85               | II II II (Duas Folhas)  | Subsolo (Gerador)       |
| (P24)      | 0,85               | Porta Corta Fogo        | S / P / P.G. / T / C    |
| (P25)      | 0,85               | Aluminio c/vidro        | Piloto                  |
| (P26)      | 0,85               | Aluminio c/vidro        | Piloto (Sauna)          |
| (P27)      | 0,85               | II II II                | Piloto (Lanhouse)       |
| JANELAS    |                    |                         |                         |
| Nº         | Medida             | OBS.                    | Local                   |
| (J01)      | 0,50 x 0,50        | Piloto h= 1,70 m        | P / T                   |
| (J02)      | 0,40 x 0,50        | II II II                | Tipo                    |
| (J03)      | 0,85 x 0,50 x 0,50 | Piloto h= 1,30 m        | P / P.G. / T / (Escada) |
| (J04)      | 4,80 x 0,50        | Piloto h= 2,13 m        | Tipo                    |
| (J05)      | 1,20 x 1,20        | Piloto h= 1,00 m        | II II II                |
| (J06)      | 1,20 x 1,50        | II II II                | Piloto                  |
| (J07)      | 2,00 x 1,30        | II II II                | II II II                |
| (J08)      | 1,25 x 2,00 x 1,50 | Piloto h= 1,00 m        | Piloto (Guarita)        |
| (J09)      | 0,50 x 1,20 x 1,20 | Piloto h= 1,00 m        | Tipo                    |
| (J10)      | 0,50 x 1,20        | II II II                | II II II                |
| (J11)      | 1,00 x 1,20        | Piloto h= 0,40 m        | II II II                |

Obs.: TODAS AS ESQUADRIAS NO PILOTIS RECEBERÃO BANDEIRA.

Legenda:  
S= Subsolo  
P= Piloto  
P.G.= Plano. Garagem.  
T= Tipo.

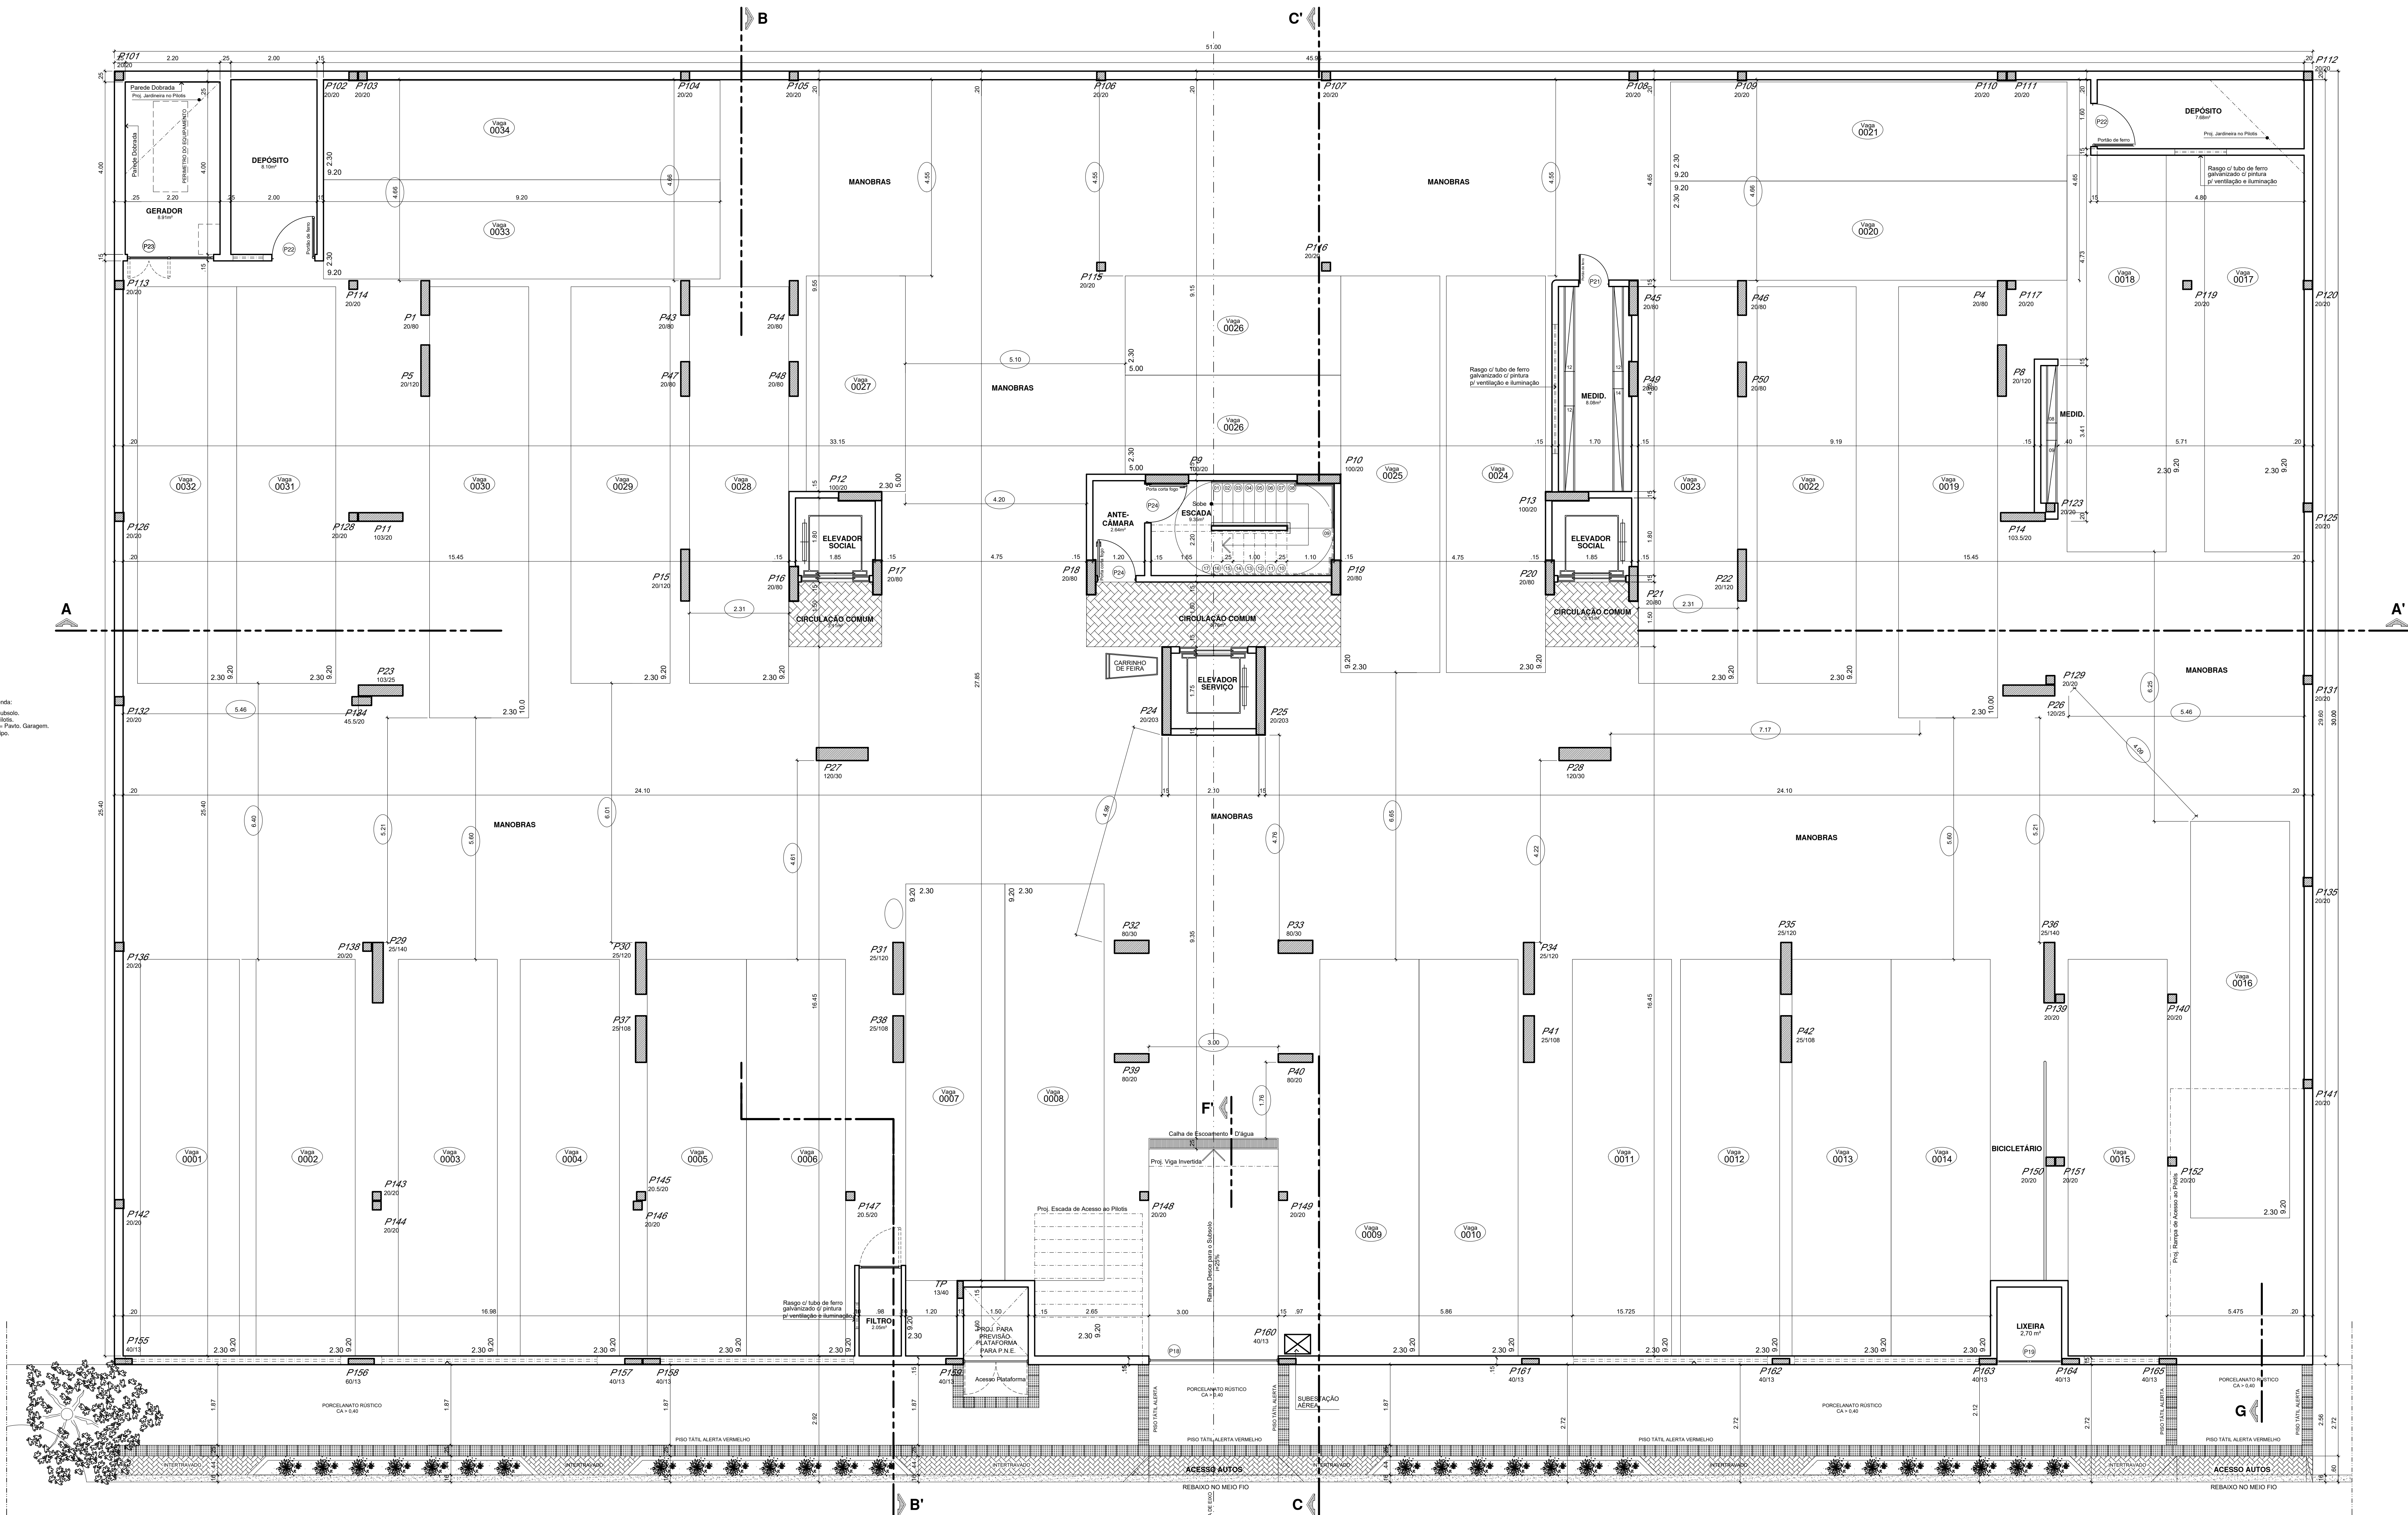

PLANTA BAIXA - SUBSOLO  
ESCALA 1:100