

PLANTA BAIXA PAVIMENTO TIPO (15X)  
Escala: 1:50

TABELA: PAVIMENTO TIPO

ÁREA CONSTRUÍDA DO PAVIMENTO TIPO	460,03m²
ÁREA PRIVATIVA DO PAVIMENTO TIPO	396,07m²
ÁREA COMUM DO PAVIMENTO TIPO	63,96m²

APARTAMENTO TIPO 01		APARTAMENTO TIPO 02	
SALA DE ESTAR / JANTAR	26,24m²	SALA DE ESTAR / JANTAR	26,62m²
VARANDA GOURMET	11,28m²	VARANDA SOCIAL	7,52m²
LAVABO	1,80m²	LAVABO	2,04m²
OFFICE	2,70m²	CORRIDA	3,19m²
COZINHA	9,24m²	COZINHA	9,12m²
ÁREA DE SERVIÇO	4,18m²	ÁREA DE SERVIÇO	3,88m²
DEPÓSITO	5,62m²	DEP. EMPREGADA	4,40m²
BANHO SERVIÇO	2,47m²	BANHO SERVIÇO	2,40m²
SUÍTE 01	9,80m²	SUÍTE 01	9,80m²
BANHO SUÍTE 01	2,56m²	BANHO SUÍTE 01	2,56m²
SUÍTE 02	9,80m²	SUÍTE 02	9,80m²
BANHO SUÍTE 02	2,56m²	BANHO SUÍTE 02	2,56m²
VARANDA SUÍTE 02	0,89m²	VARANDA SUÍTE 02	1,88m²
SUÍTE MASTER	13,40m²	SUÍTE MASTER	11,20m²
VARANDA SUÍTE MASTER	3,20m²	VARANDA SUÍTE MASTER	3,20m²
CLOSET	5,50m²	CLOSET	5,21m²
BANHO SUÍTE MASTER	3,90m²	BANHO SUÍTE MASTER	3,75m²
ÁREA UTIL. APTO TIPO 01	115,93m²	ÁREA UTIL. APTO TIPO 02	108,99m²
ÁREA PRIVATIVA APTO TIPO 01	135,25m²	ÁREA PRIVATIVA APTO TIPO 02	125,57m²


QUADRO ESQUADRIAS: PAVIMENTO TIPO

PORTAS	LARGURA	ALTURA	Nº FLS	TIPO	ESPECIFICAÇÃO	QUANTIDADE
P1	0,90m	2,10m	01	ABRIR	PORTA EM MADEIRA ENVERNIZADA	
P2	0,70m	2,10m	01	ABRIR	PORTA EM MADEIRA ENVERNIZADA	
P3	0,80m	2,10m	01	ABRIR	PORTA EM MADEIRA ENVERNIZADA	
P4	0,80m	2,10m	01	ABRIR	PORTA EM MADEIRA ENVERNIZADA COM VENEZIANA FIXA INFERIOR	
P5	0,80m	2,10m	01	CORRER	PORTA DE VIDRO 10mm	
P6	0,80m	2,10m	01	ABRIR	PORTA DE VIDRO 10mm	
P7	0,90m	2,30m	01	ABRIR	PORTA DE VIDRO 10mm	
P8	1,50m	2,30m	02 x 0,70m	CORRER	PORTA DE VIDRO 10mm	
P9	0,80m	2,30m	04 x 0,80m	CORRER	PORTA DE VIDRO 10mm	
P10	0,80m	2,10m	01	ABRIR	PORTA DE ALUMÍNIO COM VENEZIANA FIXA	
P11	0,80m	2,10m	01	ABRIR	PORTA DE ALUMÍNIO COM VIDRO	
P12	0,80m	1,80m	01	ABRIR	PORTINHA EM GRAU DE FERRO	
P13	0,90m	1,80m	01	ABRIR	PORTÃO EM GRAU DE FERRO	
P14	0,90m	2,10m	01	ABRIR	PORTÃO EM GRAU DE FERRO	
PCF	0,90m	2,10m	01	ABRIR	PORTA CORTA FOGO	02

JANELAS	LARGURA	ALTURA	PEITORIL	TIPO	ESPECIFICAÇÃO	QUANTIDADE
J1	0,80m	0,80m	1,70m	MAXIM-AR	BASULANTE EM ALUMÍNIO E VIDRO	
J2	0,50m	1,70m	0,80m	PIVOTANTE	JANELA EM ALUMÍNIO E VIDRO	
J3	1,50m	1,20m	1,10m	CORRER	JANELA EM ALUMÍNIO E VIDRO	
J4	1,50m	1,40m	1,00m	CORRER	JANELA EM ALUMÍNIO E VIDRO COM BANDEIRA EM VENEZIANA FIXA	
J5	1,00m	0,20m	1,90m	FIXA	BASULANTE TIPO BOCA DE LEO	
J6	VARIÁVEL	1,80m	1,10m	CORRER FIXA	JANELA CORRIDA EM ALUMÍNIO E VIDRO	
J7	0,80m	0,60m	1,60m	FIXA	BASULANTE EM ALUMÍNIO COM VENEZIANA FIXA	
J8	2,00m	0,60m	1,60m	FIXA	ELEMENTO VAZADO TIPO COMBOGO	
J9	0,30m	1,20m	0,90m	MAXIM-AR	JANELA EM ALUMÍNIO E VIDRO	

NOTA:  
TODAS AS ESPECIFICAÇÕES DO PROJETO ESTÃO EM CONFORMIDADE COM A NORMA DE DESEMPENHO.

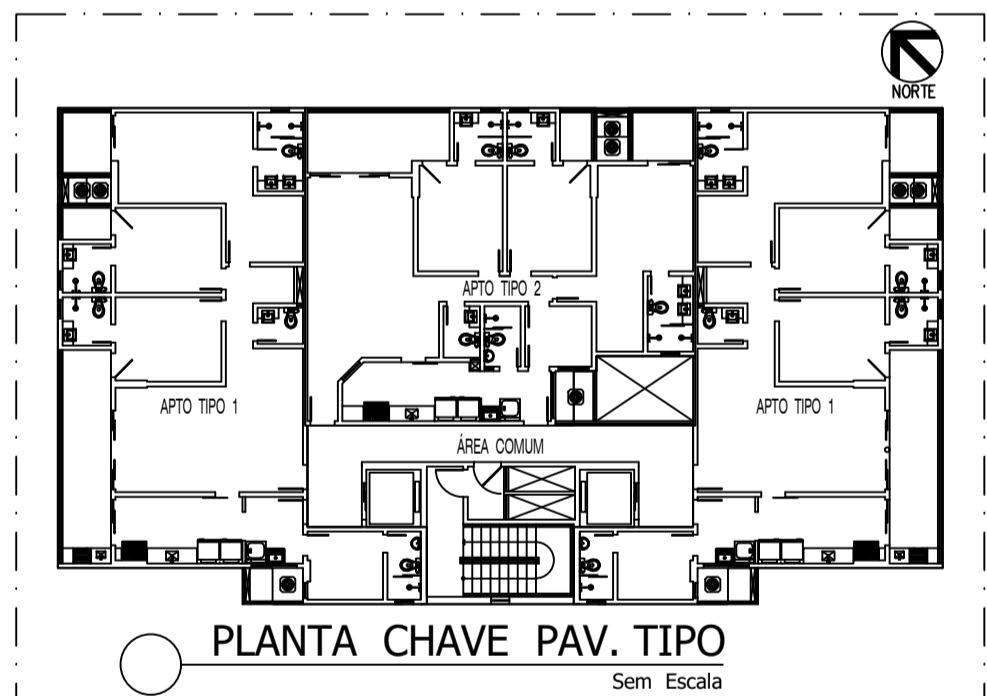

PROJETO ARQUITETÔNICO

**MilitãoGomes**  
ARQUITETURA

AV. COLARES MOREIRA, ED. VINÍCIUS DE MORAES, SALA 309, CALHAU  
CAPITAL: (51) 3332-8909

ARQUITETO: MILITÃO GOMES CAU: A 24.154-7  
PROPRIETÁRIO: DELMAN RODRIGUES LTDA  
RESP. TÉCNICO: \_\_\_\_\_

TÍTULO: CONDOMÍNIO PENÍNSULA SQUARE  
ENDEREÇO: AVENIDA DOS HOLANDESES, S/Nº, PONTA D'ÁREIA - SÃO LUIS / MA  
PROPRIETÁRIO: DELMAN RODRIGUES LTDA

ESPECIFICAÇÃO DA PRANCHA:  
PLANTA BAIXA - PAVIMENTO TIPO

ESPECIFICAÇÃO DO PROJETO: PROJETO  
ESCALA: 1/100

COLABORADOR: SERGIO CARVALHO ARQUITETO CAU: A 61321-4 DATA: NOVEMBRO 2020 PRANCHA: 07/14

REV. Nº: \_\_\_\_\_ DATA: 06.11.20

FORMATO: A1: 841mm x 594mm