
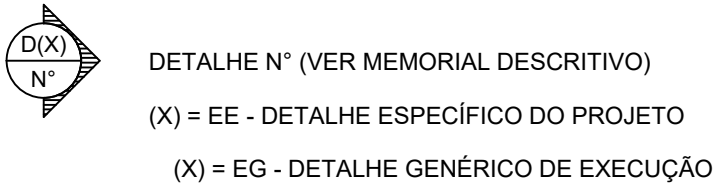
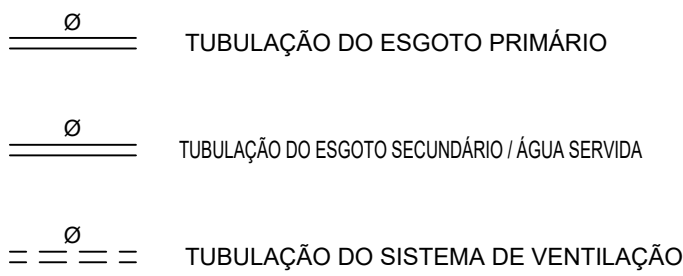



LEGENDA

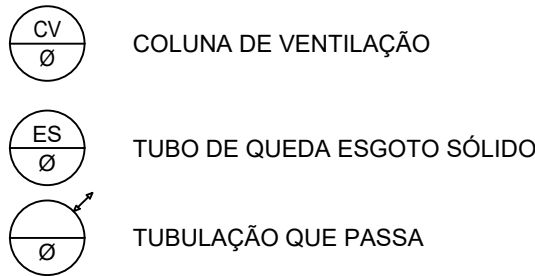


NOTAS IMPORTANTES / ESPECIFICAÇÕES

- 01 REDE DOS ESGOTOS PRIMÁRIA - TUBOS E CONEXÕES PVC NORMAL PONTA E BOLSA C/VIROLA
- 02 REDE DOS ESGOTOS SECUNDÁRIA - TUBOS E CONEXÕES PVC NORMAL SOLDÁVEL
- 03 DECLIVIDADES MÍNIMAS DOS RAMAIS :
- DN 40 = 2,0% - DN 50 = 2,0% - DN 75 = 2,0%
- DN 100 = 1,0% - DN 150 = 1,0% - DN 200 = 1,0%
- 04 NOS ENCONTROS, SEMPRE PREVALECERÁ A PROFUNDIDADE DETERMINADA PELO CAMINHO CRÍTICO
- 05 RIGOROSAMENTE, DEVERÃO SER OBEDECIDAS AS SEGUINTES DISTÂNCIAS ENTRE OS RAMAIS DE VENTILAÇÃO E OS DESCONECTORES: DN 50 = 1,20m - DN 75 = 1,80m - DN 100 = 2,40m
- 06 OS TUBOS DE QUEDA SERÃO PROLONGADOS, C/MESMO DIÂMETRO, ATÉ 30cm ACIMA DA COBERTURA DA EDIFICAÇÃO
- 07 TODAS AS MUDANÇAS DE DIREÇÃO NA DRENAGEM PLUVIAL SERÃO FEITAS, SEMPRE, COM CURVAS LONGAS OU 2 (DOIS) JOELHOS 45°
- 08 TODOS OS RAMAIS DE VENTILAÇÃO DEVERÃO SER MONTADOS COM ACLIVE DE 1%
- 09 VER DETALHES GENÉRICOS NO MEMORIAL DESCRITIVO
- 10 NÃO ACEITAR, EM NENHUMA HIPÓTESE :
- 10.1 - EMENDA DE TUBOS/CONEXÕES COM BOLSAS FABRICADAS POR AQUECIMENTO;
- 10.2 - USO DE COLA NOS SUBCOLETORES E/OU COLETORES DO ESGOTO PRIMÁRIO;
- 10.3 - USO DE LUBRIFICANTES A BASE DE PETRÓLEO NOS ANEIS DE BORRACHA.

ESPAÇO RESERVADO AO CONTRATANTE

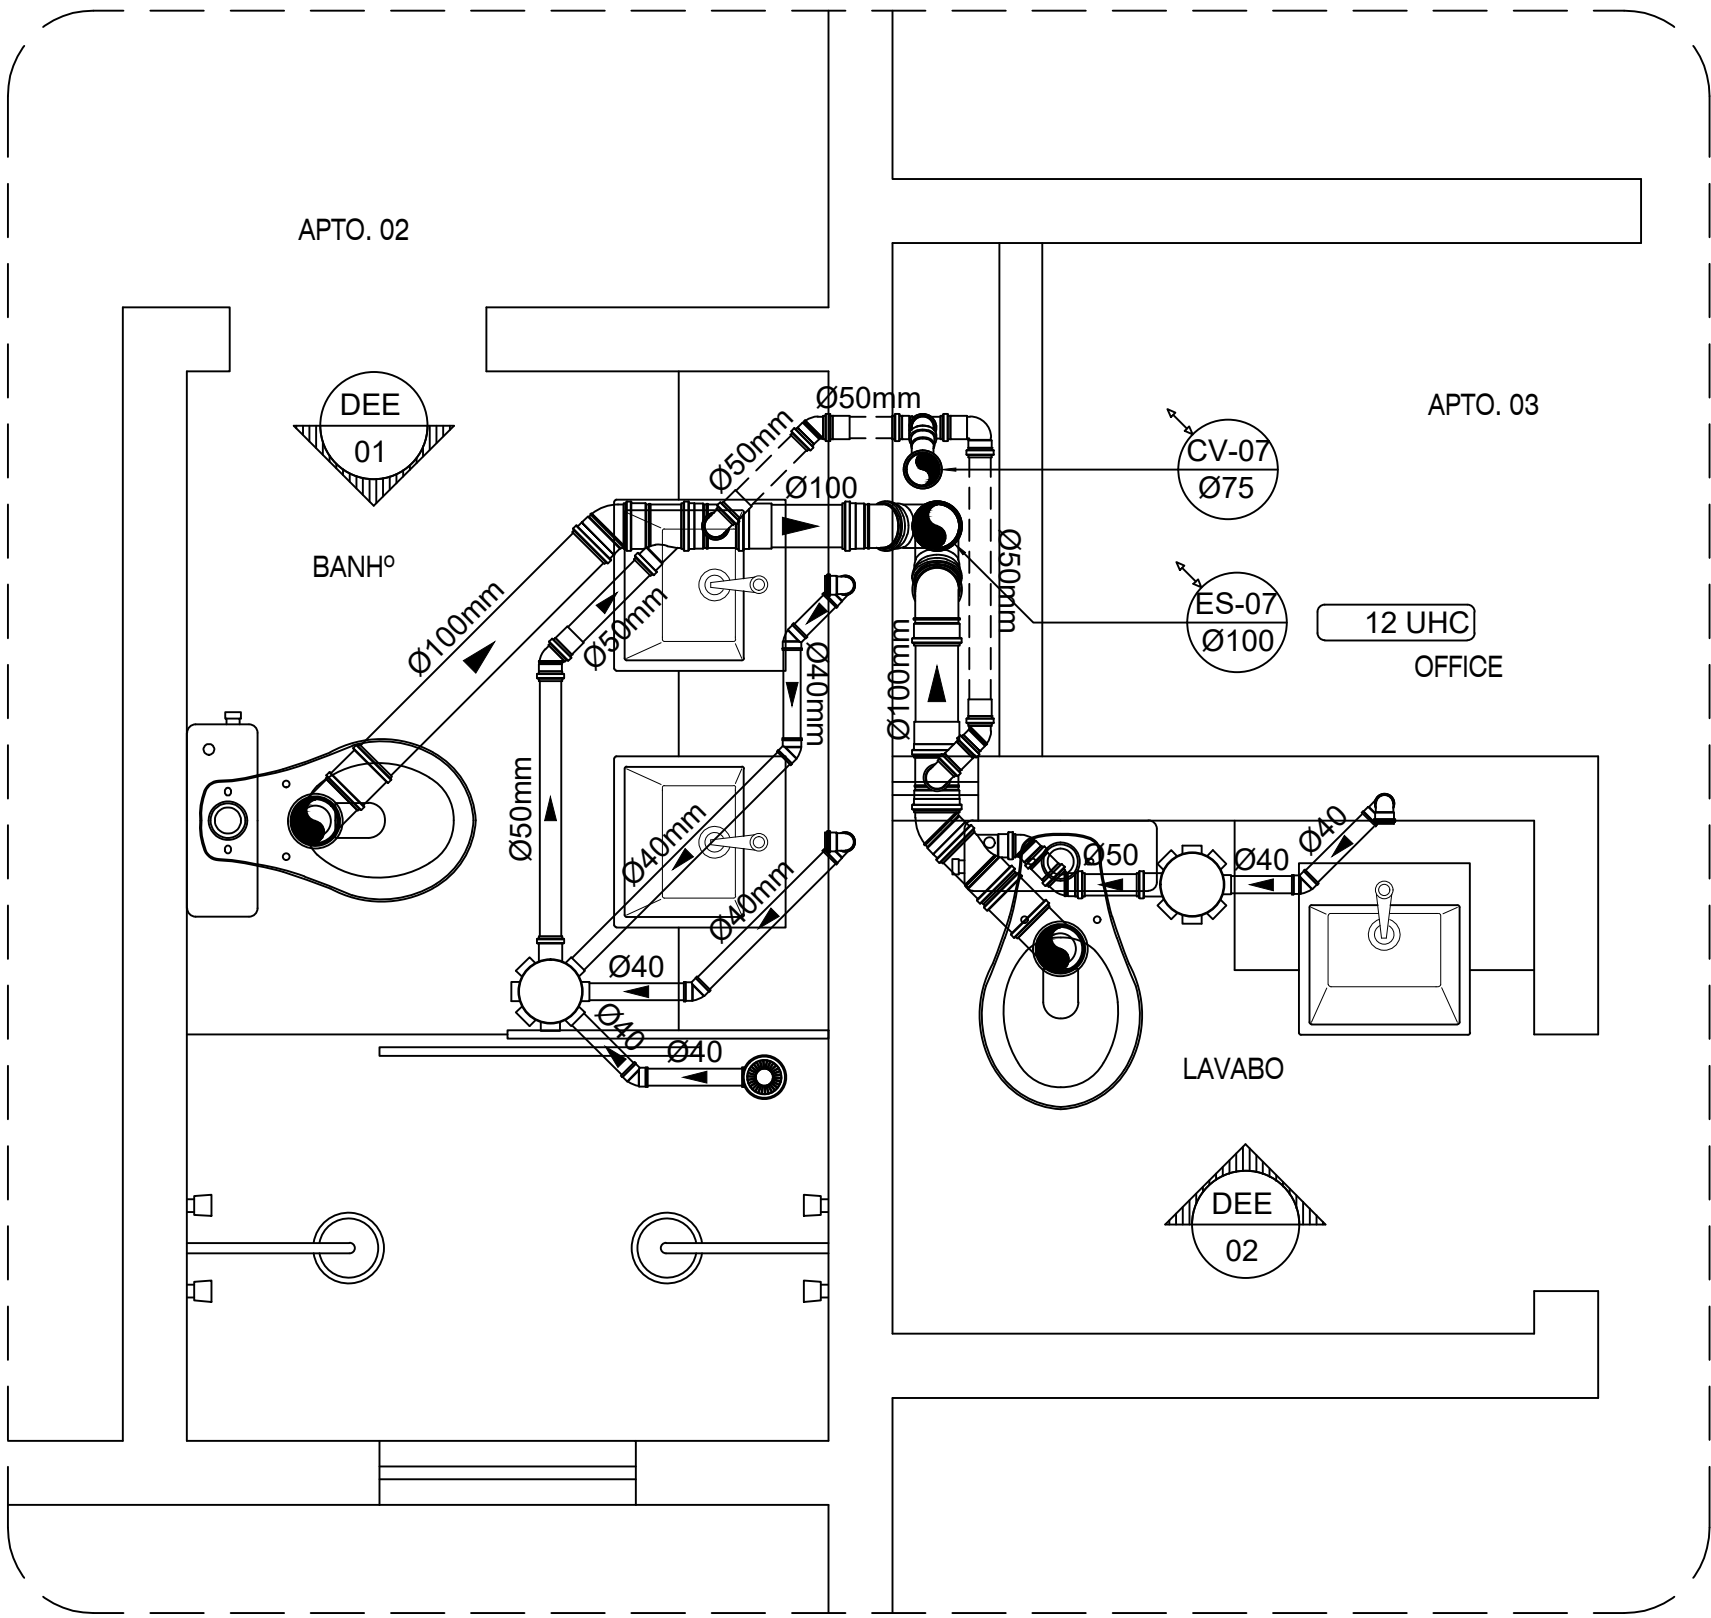

BWC / LAVABO - APTOS. 02, 03
RAMAIS DOS ESGOTOS SANITÁRIOS
ESCALA = 1 : 25

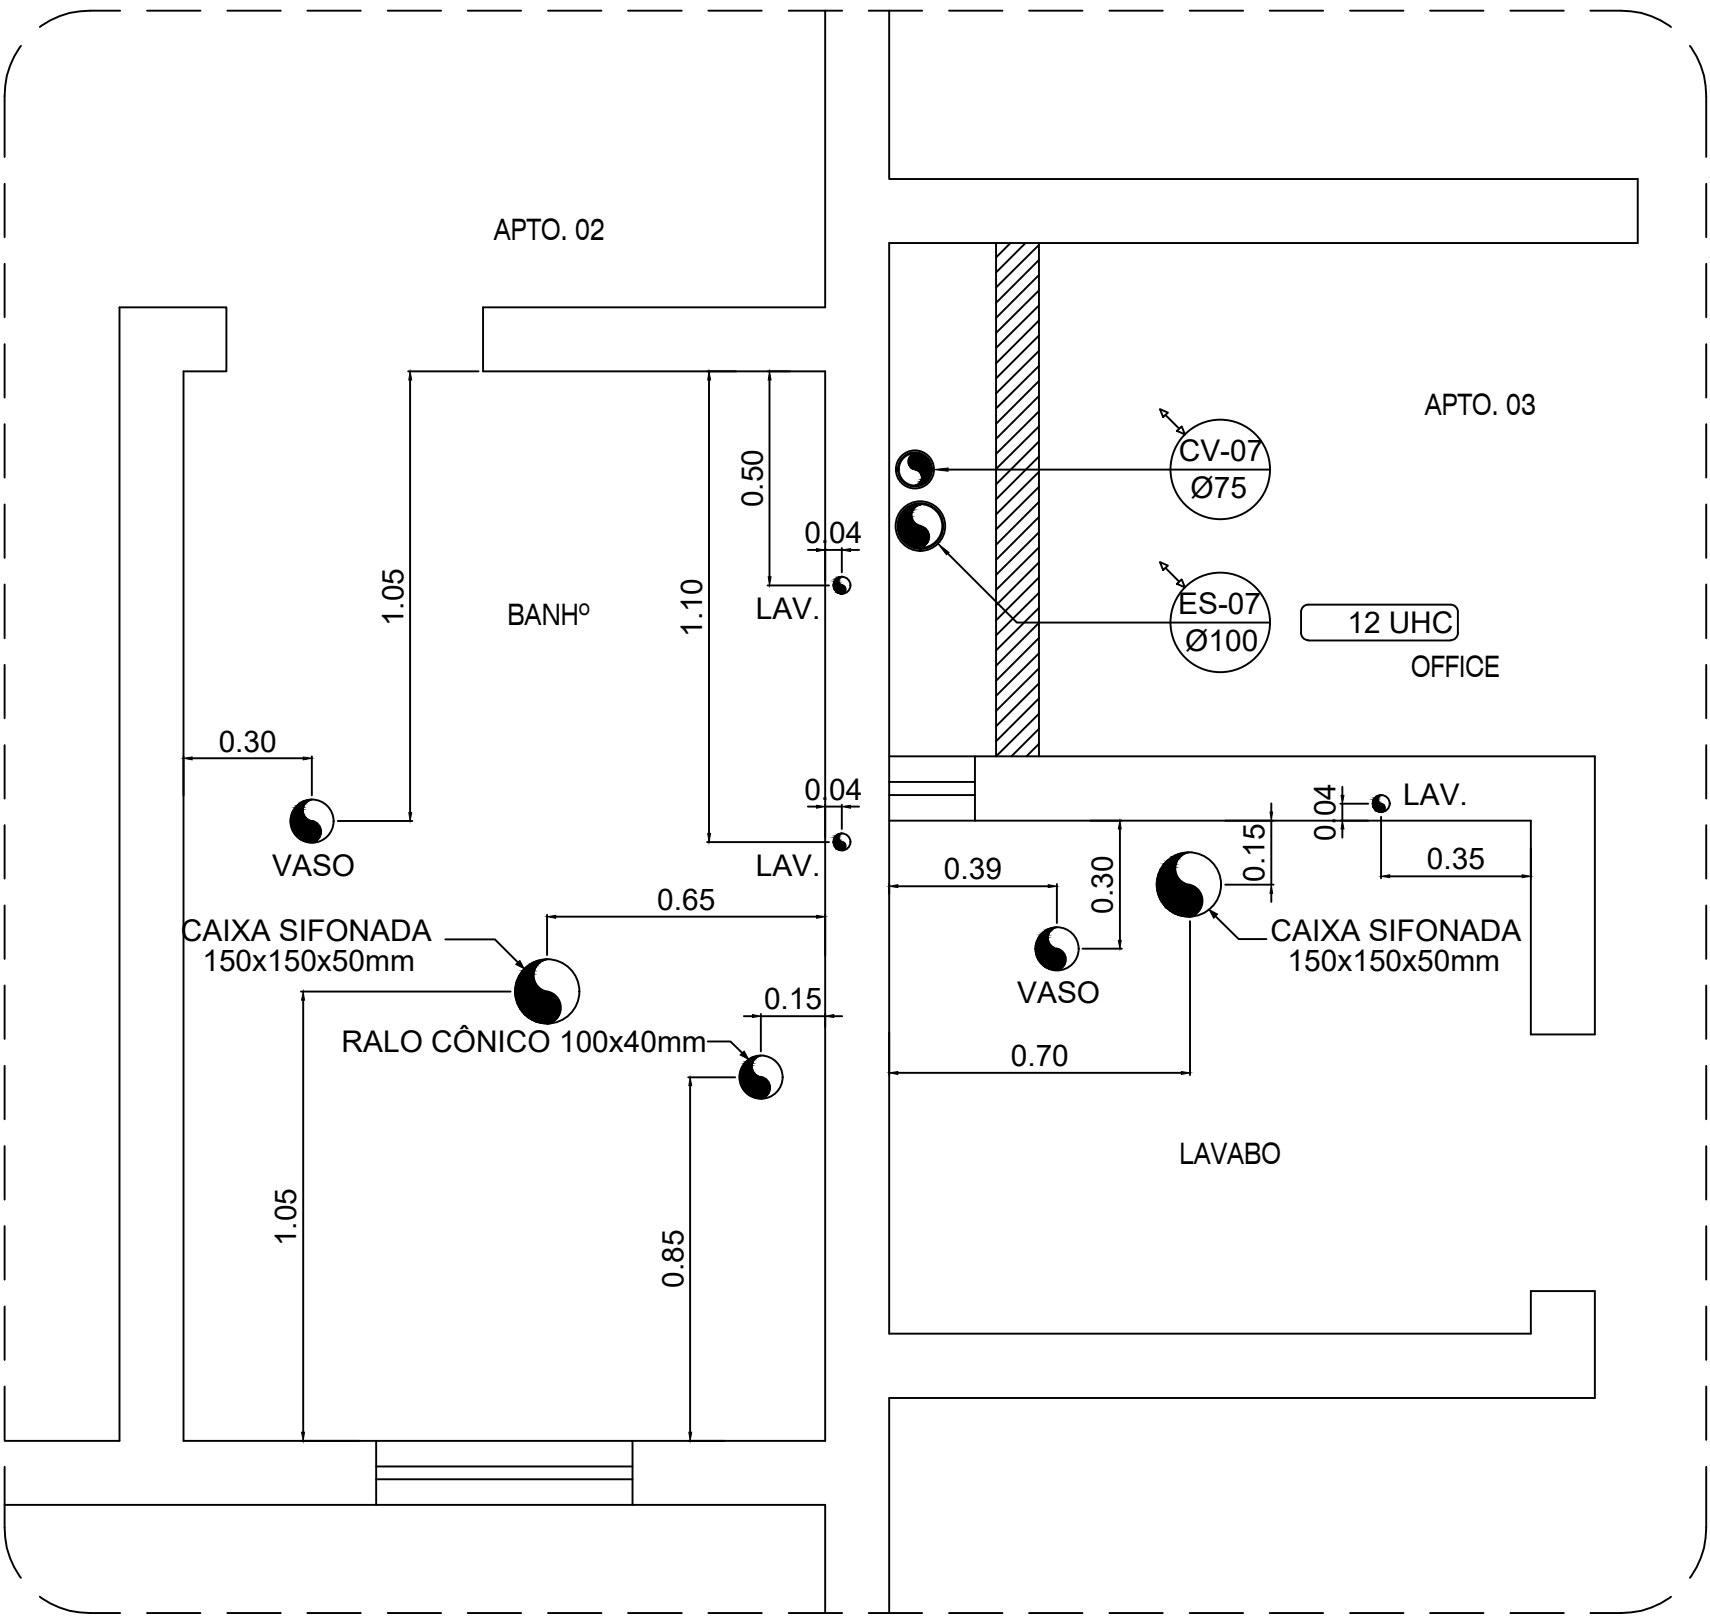

BWC / LAVABO - APTOS. 02, 03
LOCAÇÃO DOS FUROS
ESCALA = 1 : 25

R02	20/12/2018	ALTERAÇÕES SOLICITADAS PELO CONTRATANTE CONFORME ATA DE REUNIÃO DE 12/12/2018
R01	09/08/2018	CONFORME REVISÃO DA ARQUITETURA RECEBIDA EM 15/06/2018
R00	20/02/2018	EMISSION INICIAL
REV. Nº	DATA	DESCRIÇÃO

PROPRIETÁRIO: _____

PROJETO: Fernando da Costa Castello Branco
ENG° CIVIL - CREA RN 060.320.563-1

EXECUÇÃO: _____

PROJETISTA



ED. SÃO LUÍS MULTIENTREPRENSARIAL SALA 110
RENASÇENÇA II - SÃO LUÍS - MA
Tel.: 98 - 3083.2219 / 9902.3311
www.ipecma.com.br

CÓDIGO

209-DRPS

COORDENADOR

AURÉLIO

PROJETISTA

FERNANDO

DESENHISTA

MAGNO

FOLHA Nº



EMPREENHIMENTO E LOCAL

EDIFÍCIO PENÍNSULA SQUARE

AVENIDA DOS HOLANDESES, S/N°, PONTA D'AREIA - SÃO LUÍS / MA

TÍTULO DO DESENHO

PAV. TIPO

BWC / LAVABO - APTOS 02, 03

RAMAIS DOS ESGOTOS SANITÁRIOS / LOCAÇÃO DOS FUROS

PROJETO

SANITÁRIO

FASE

P. EXECUTIVO

ESCALA

1 : 25

DATA

20/02/2018

ARQUIVO

IPEC-209-DRPS_PE-SAN-009-R02

ESTE PROJETO NÃO PODE SER EXECUTADO, COPIADO OU CEDIDO FORA DOS TERMOS CONTRATADOS