




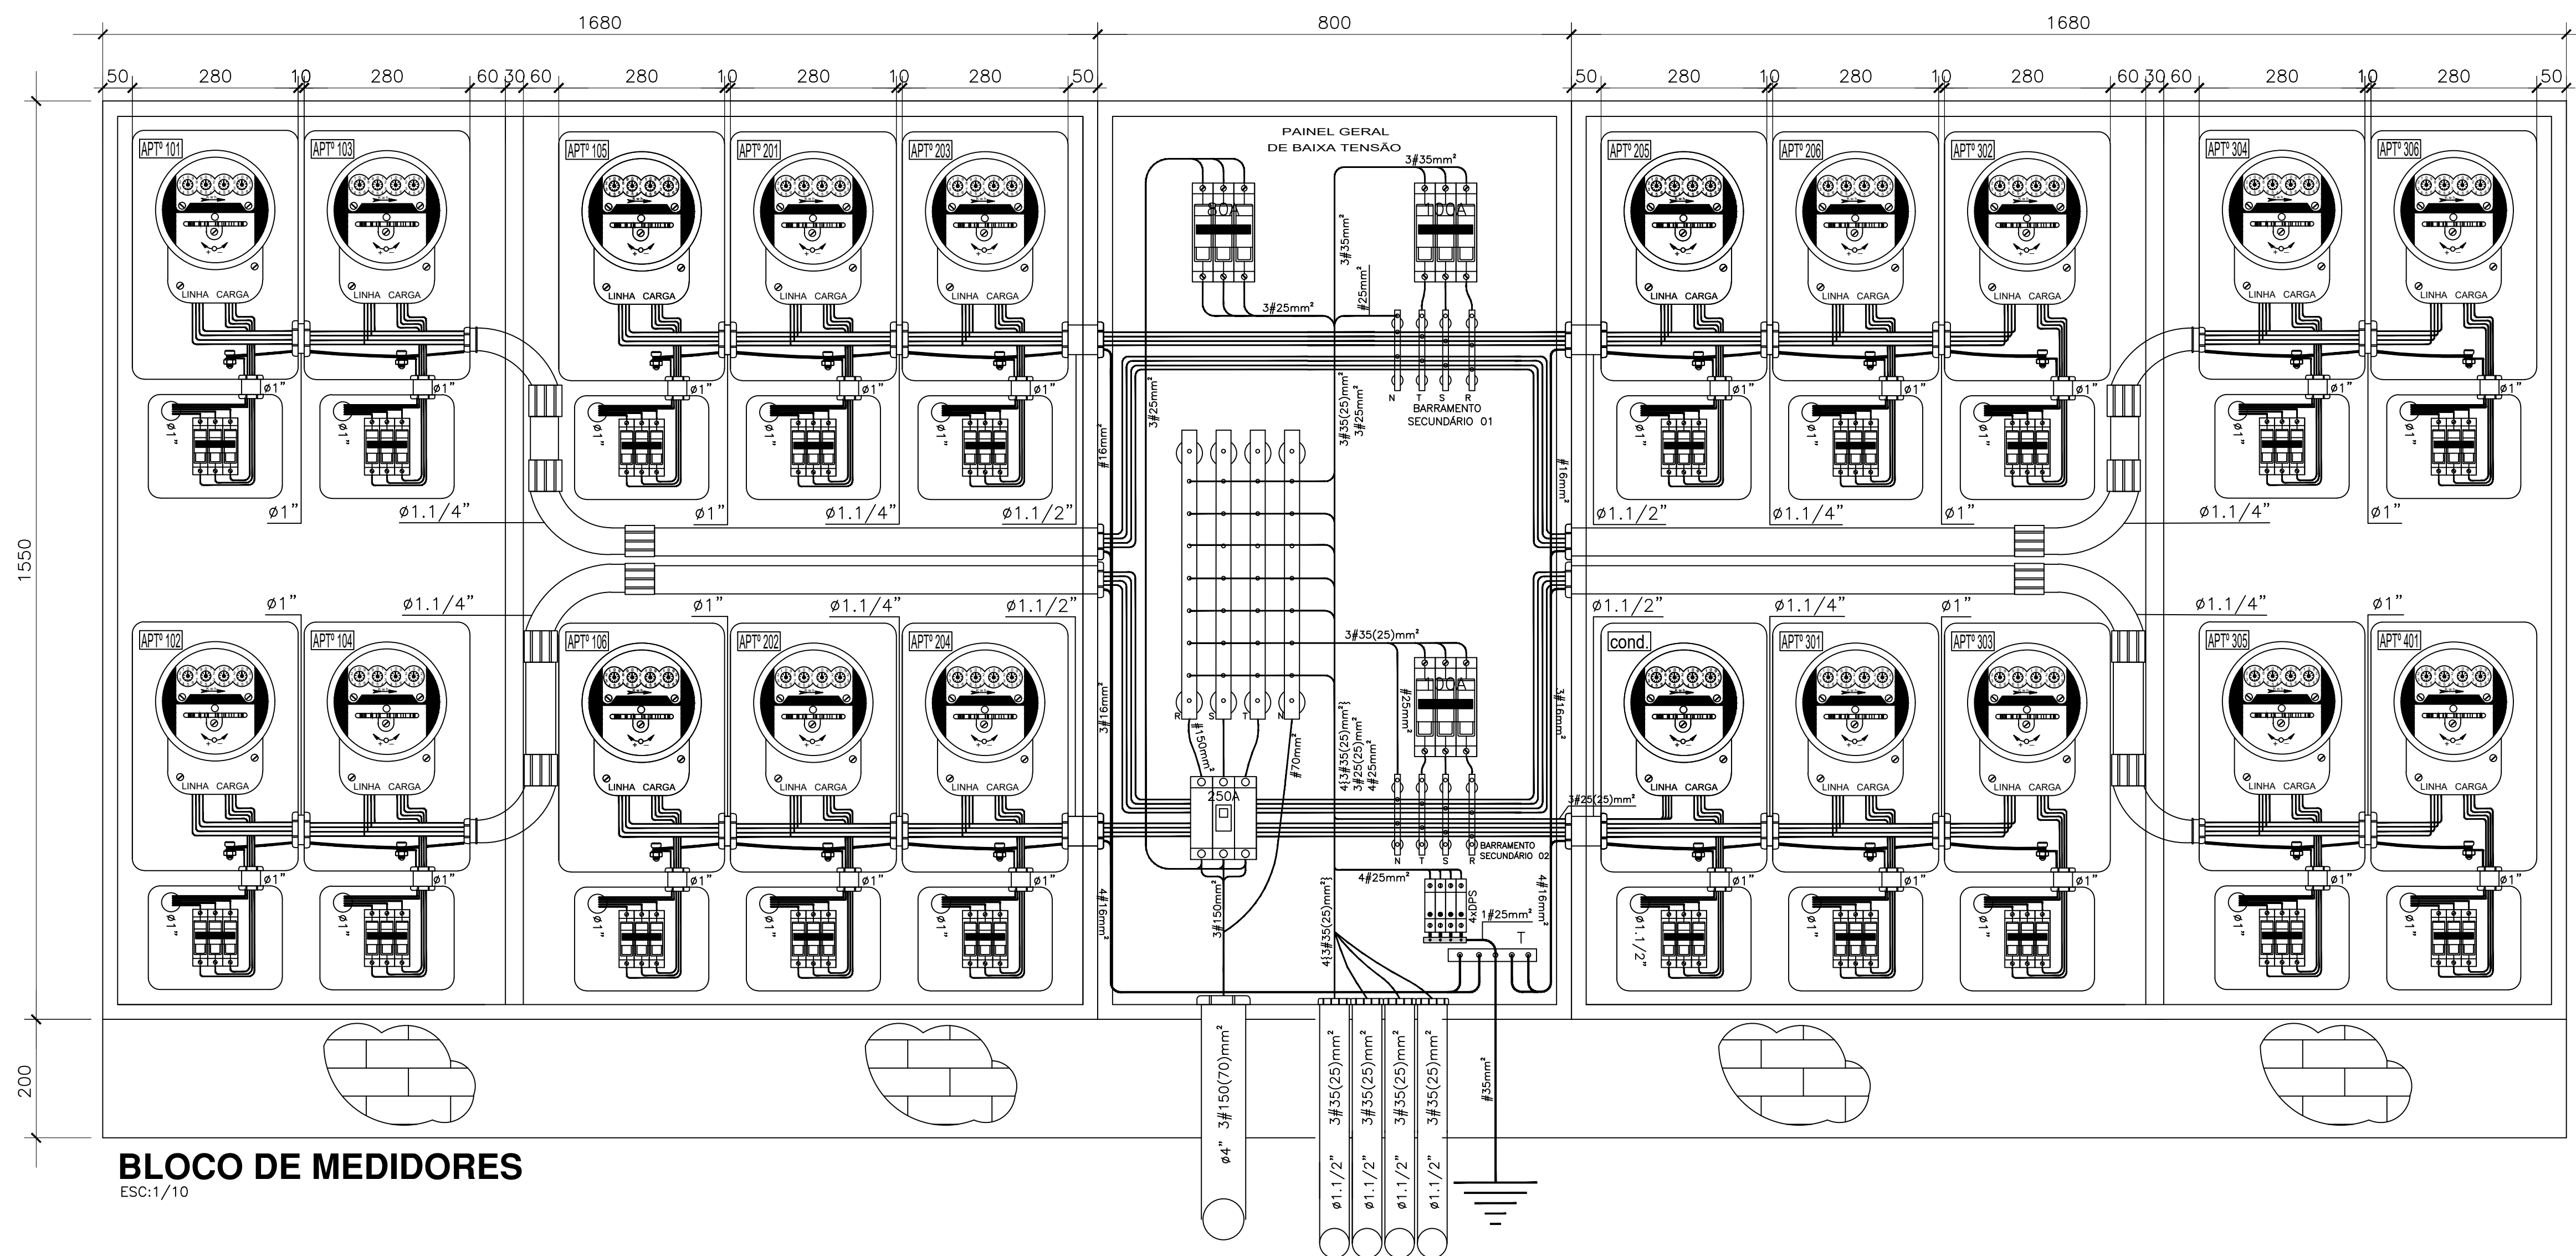


BLOCO DE MEDIDORES
ESC:1/10

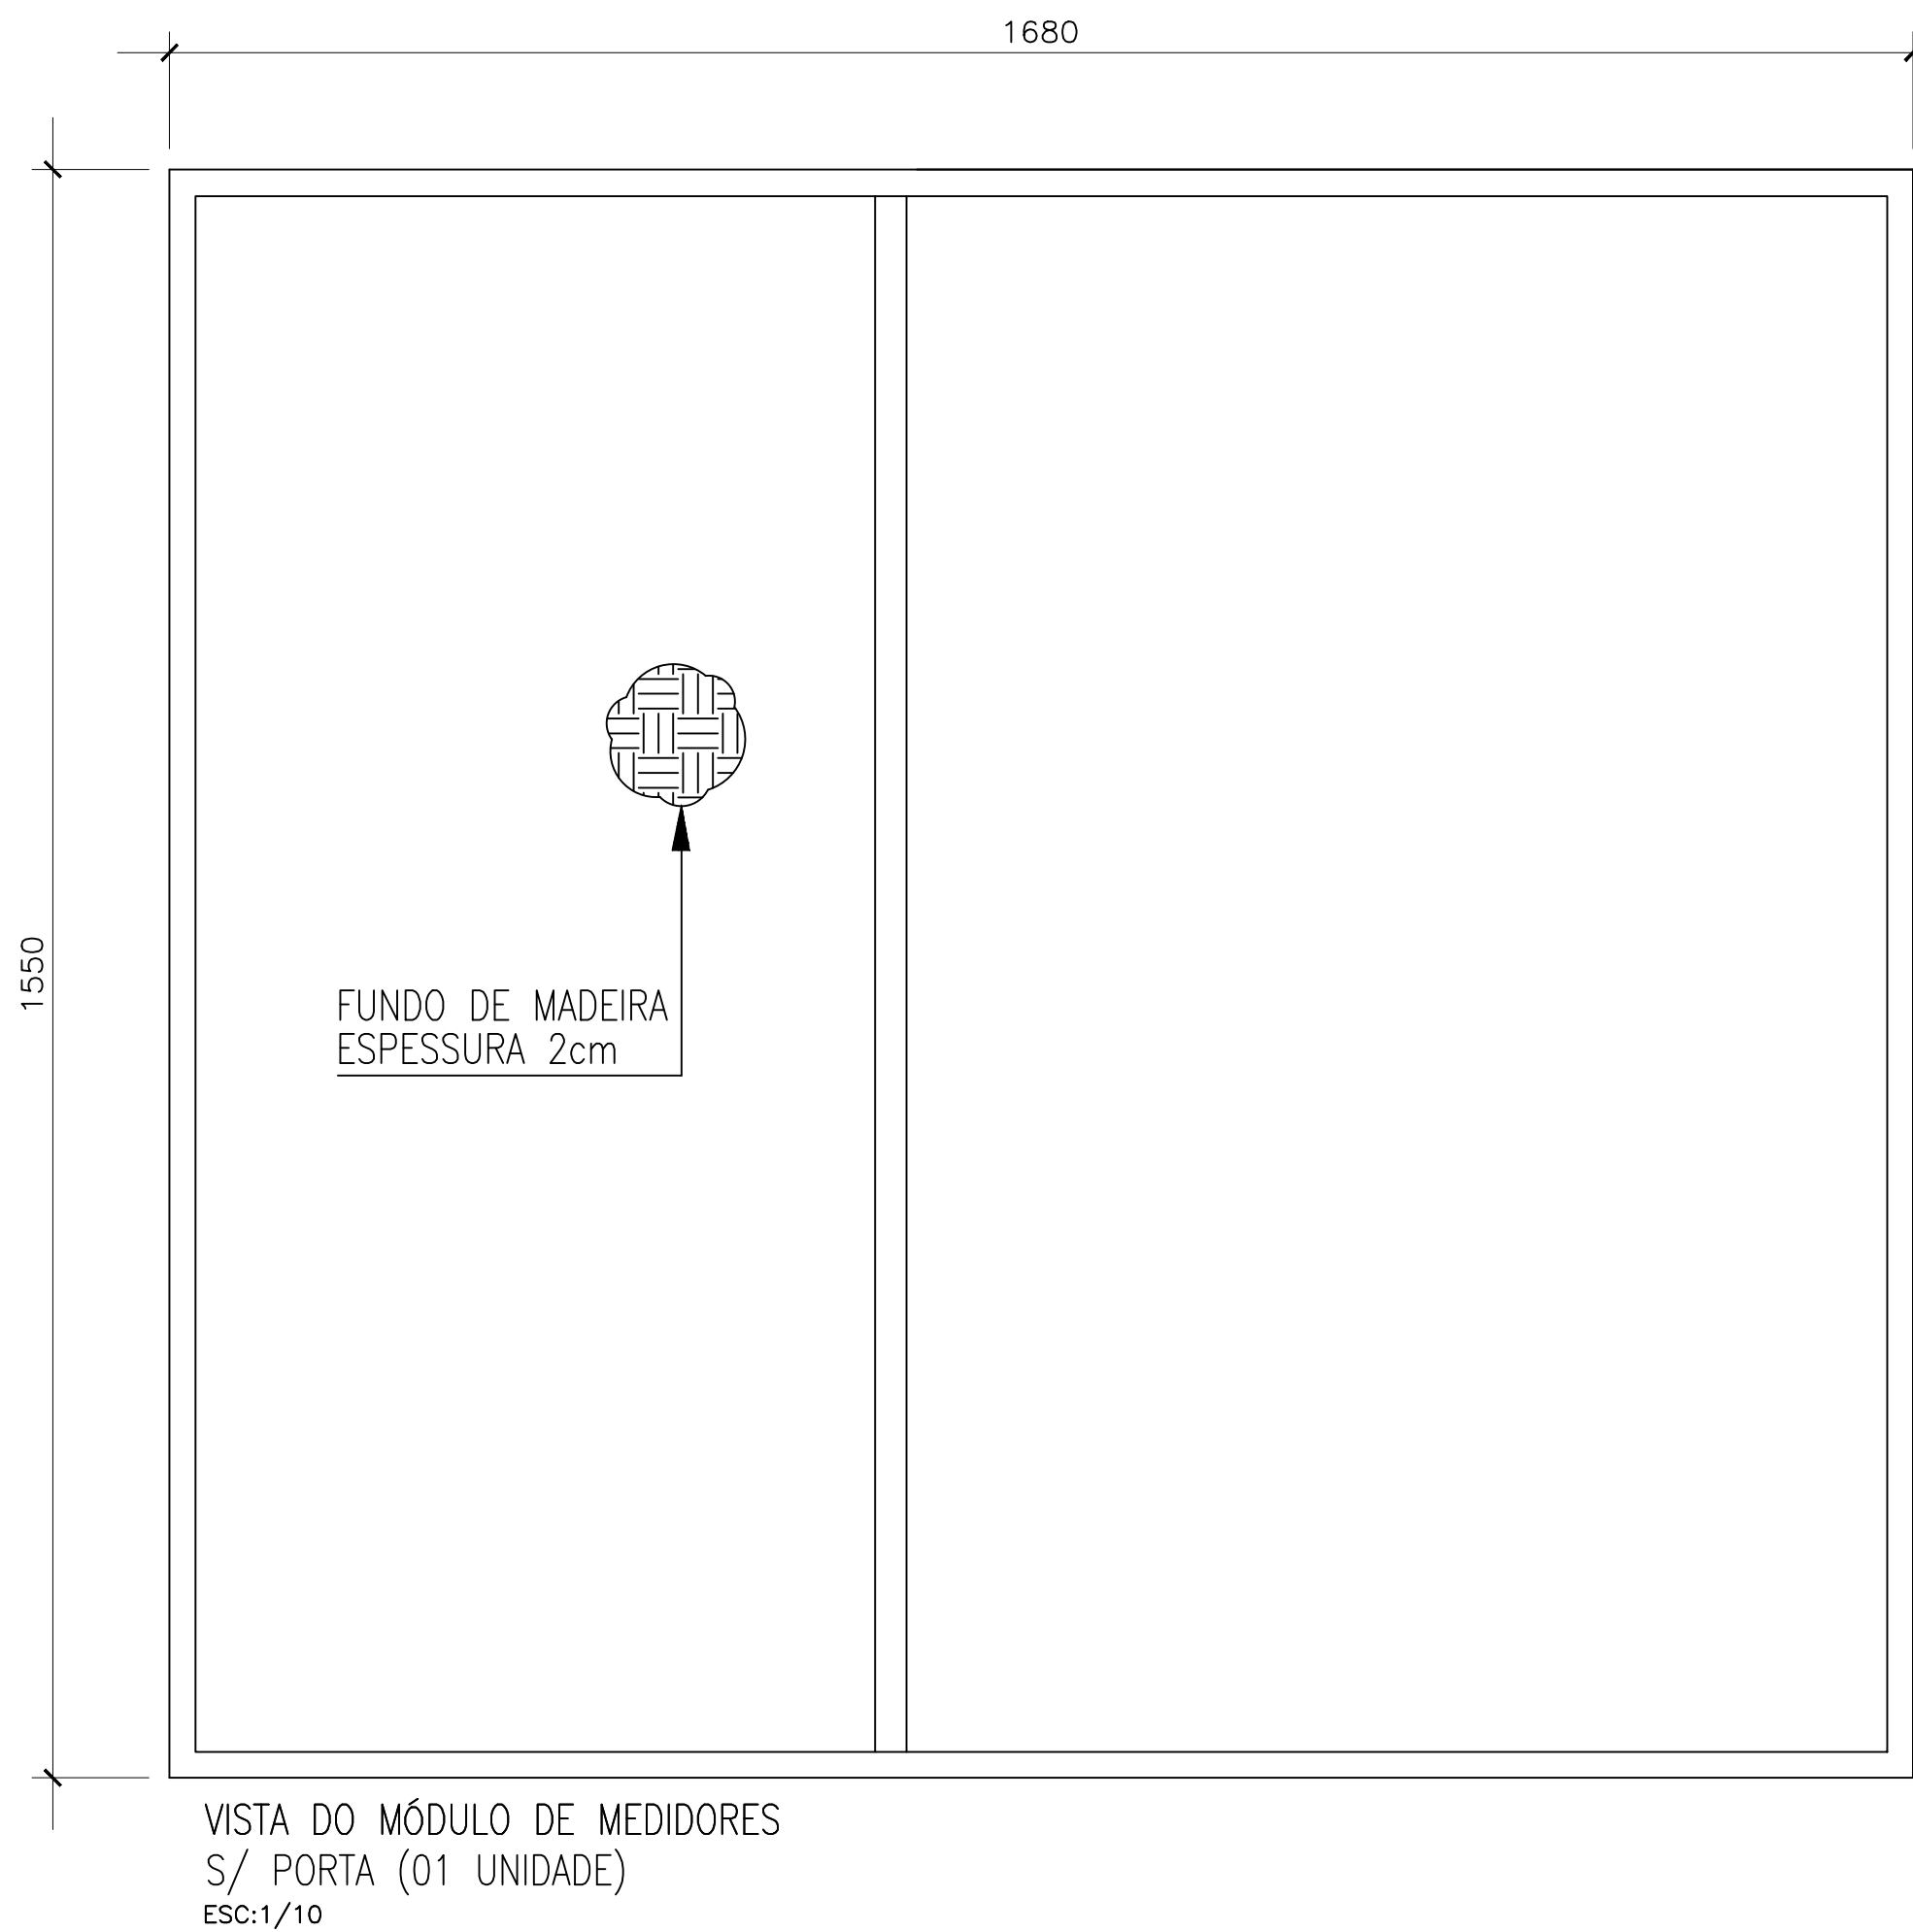


VISTA DO MÓDULO DE MEDIDORES
S/ PORTA (01 UNIDADE)
ESC:1/10

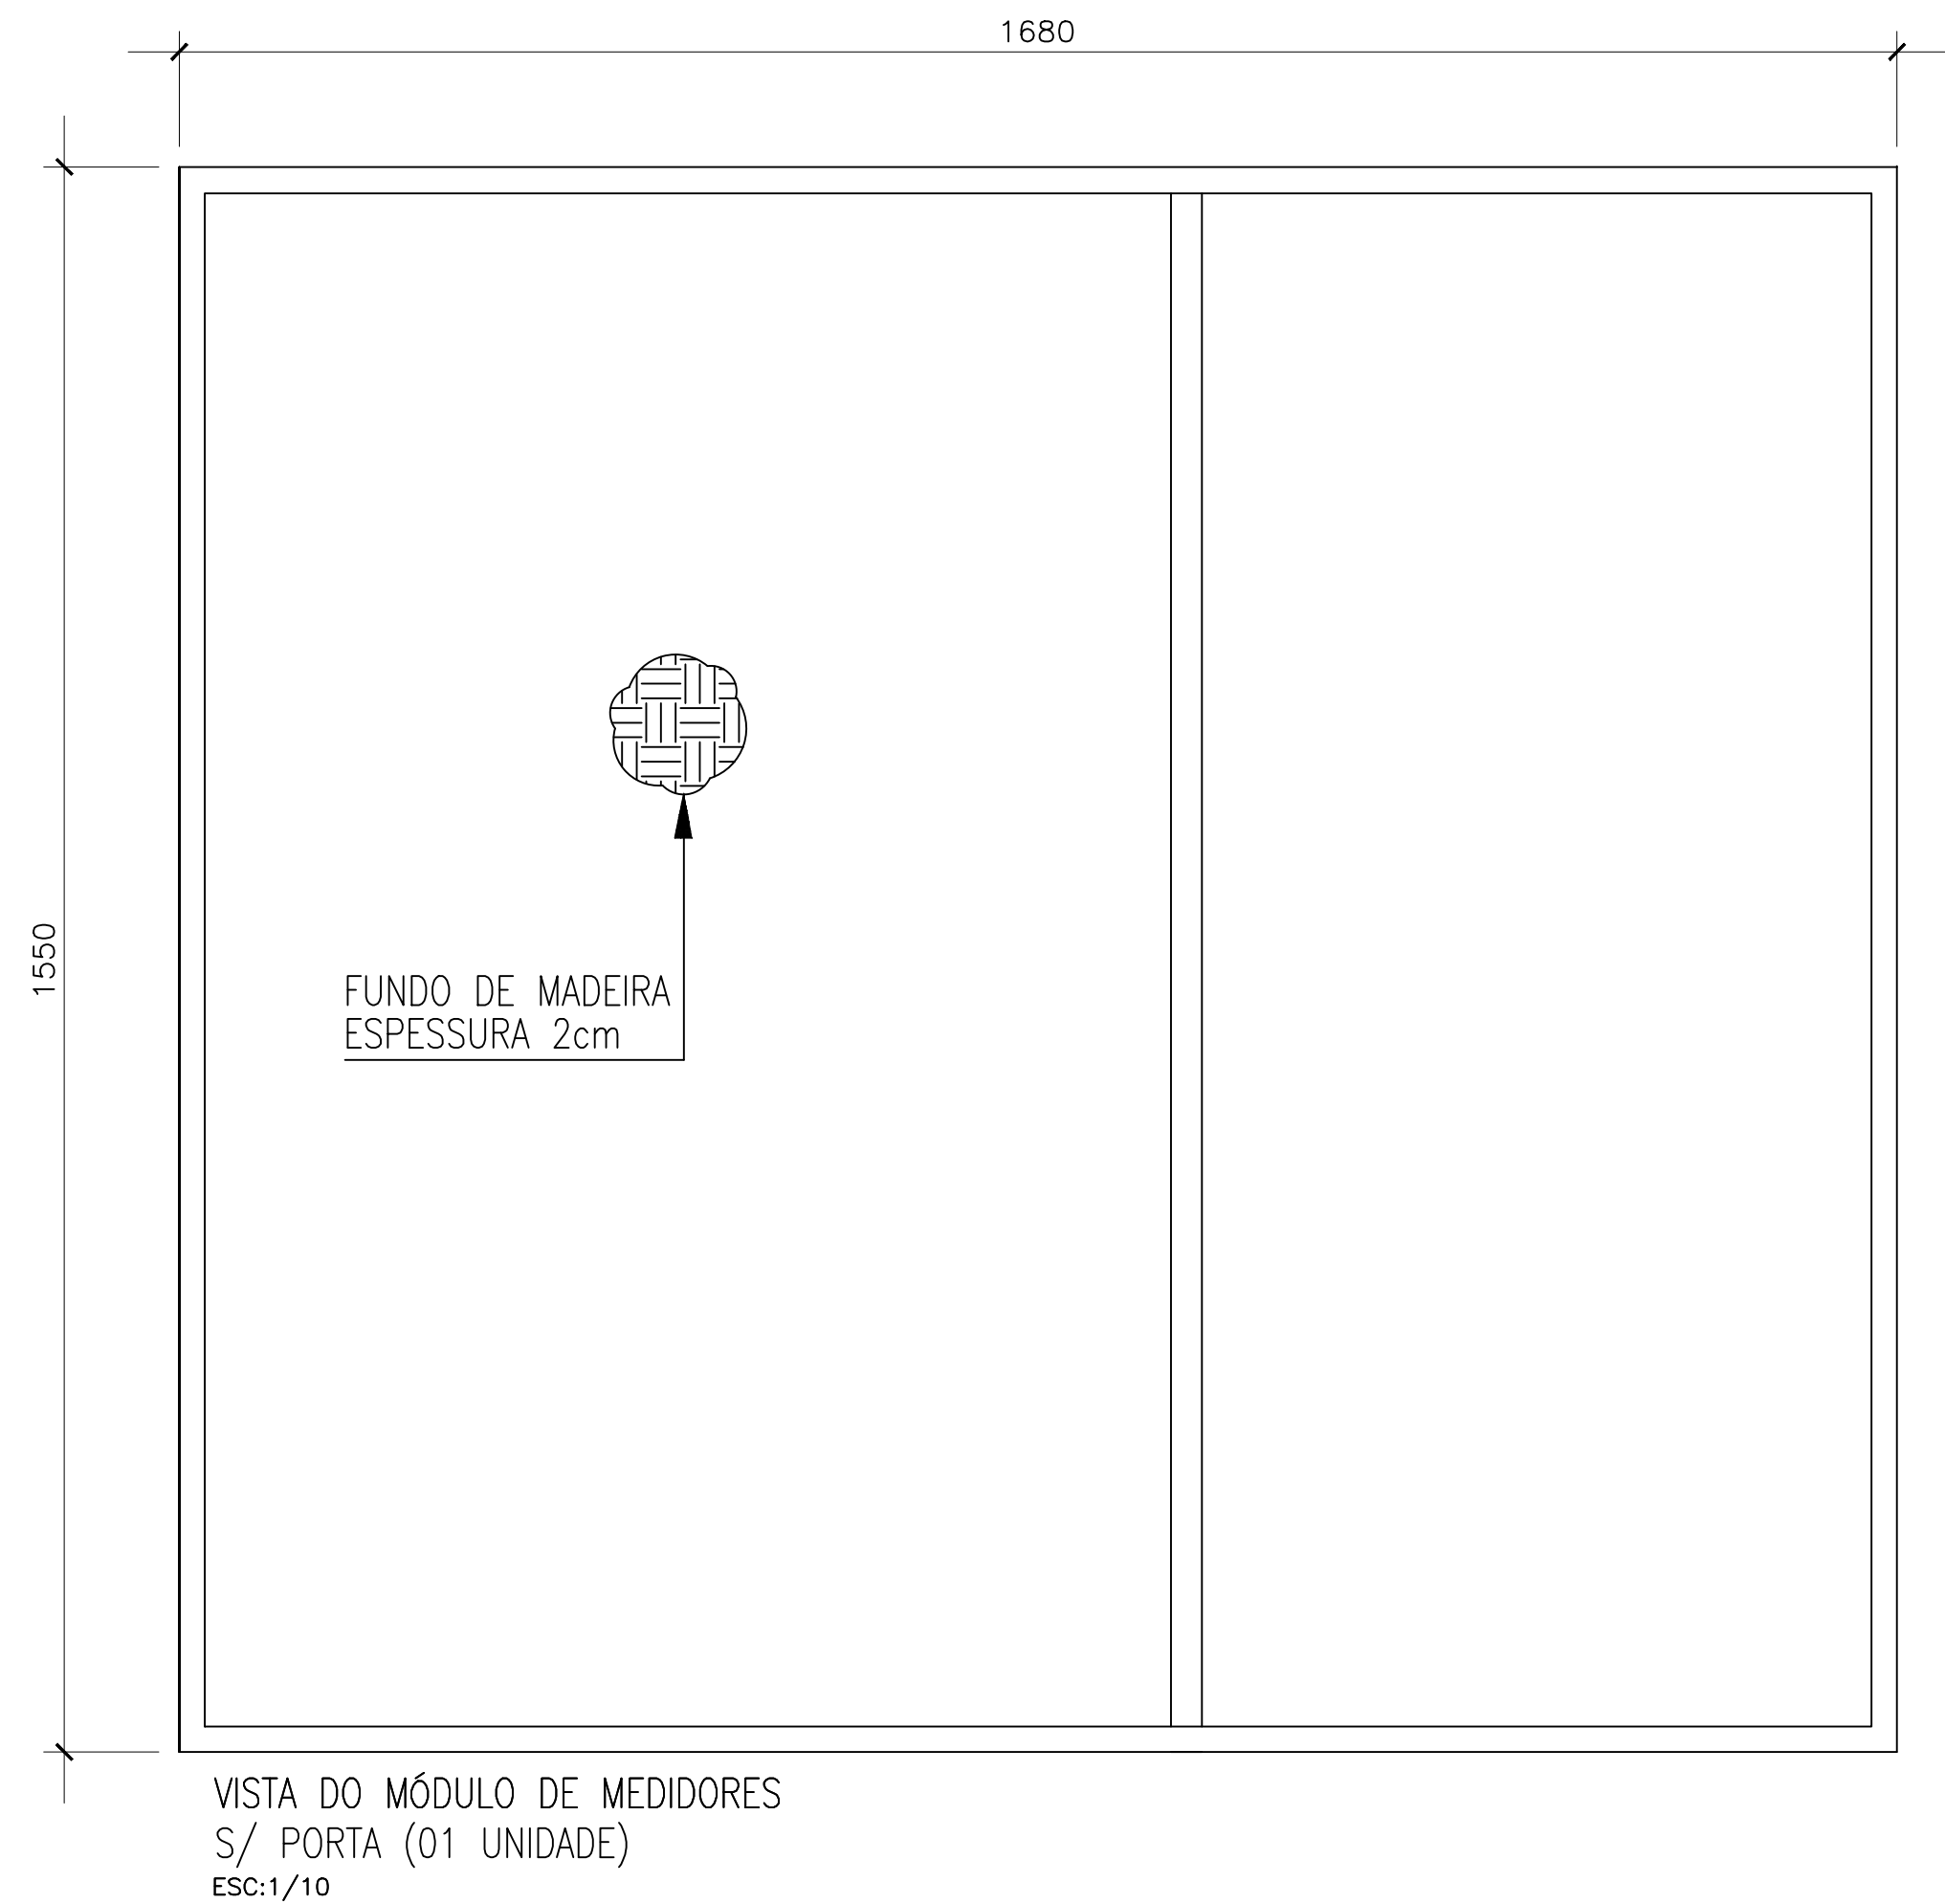


VISTA DO MÓDULO DE MEDIDORES
S/ PORTA (01 UNIDADE)
ESC:1/10

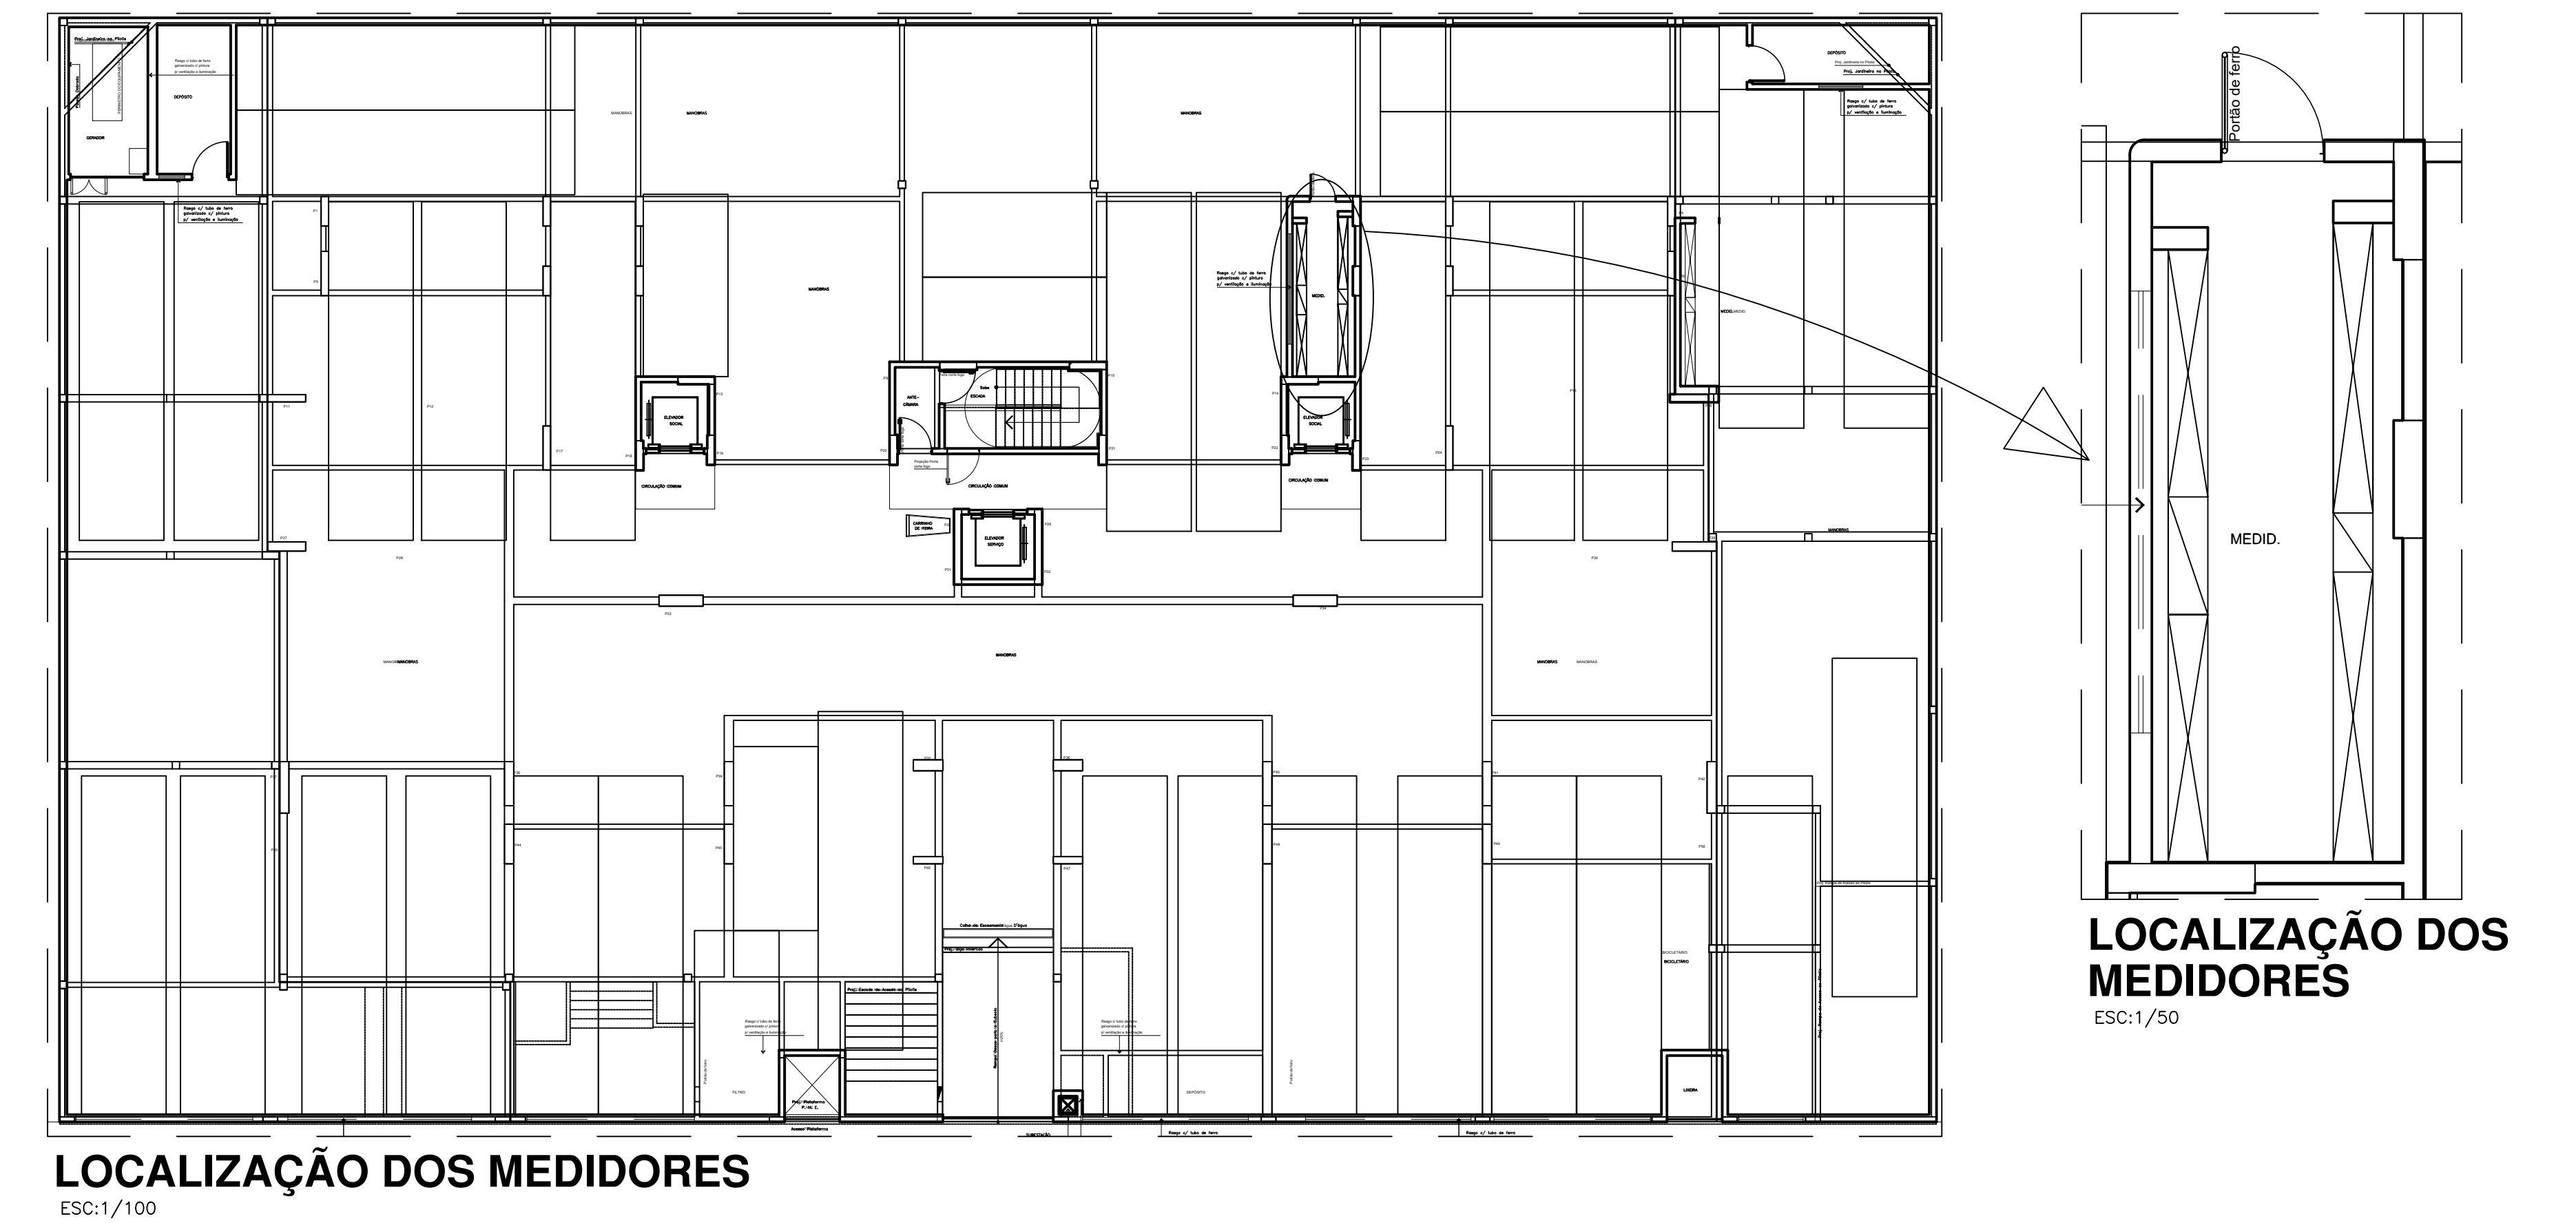


LOCALIZAÇÃO DOS MEDIDORES
ESC:1/100

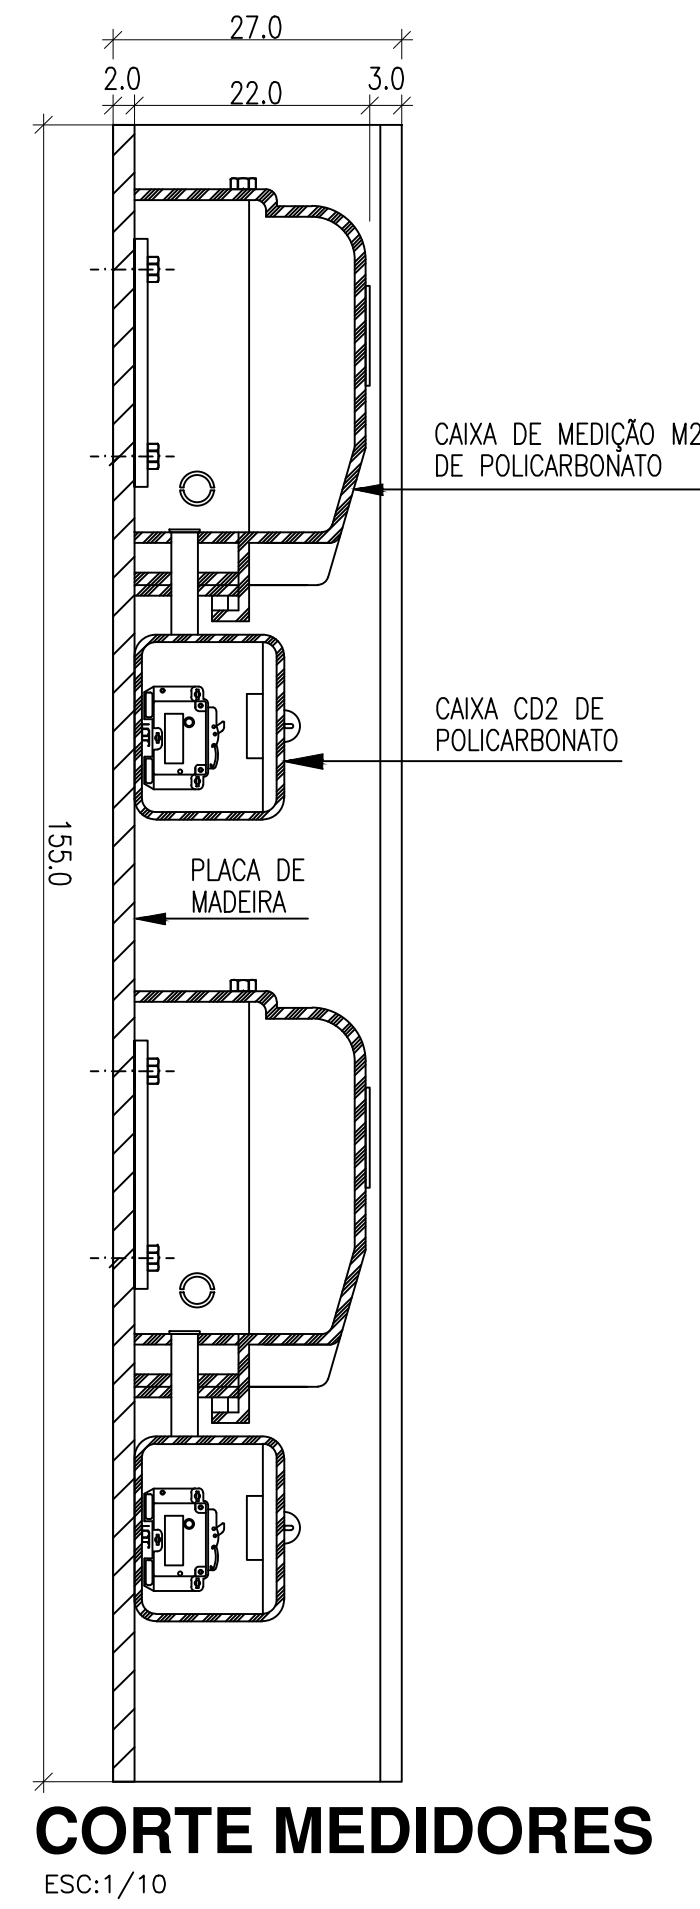


CORTE MEDIDORES
ESC:1/10

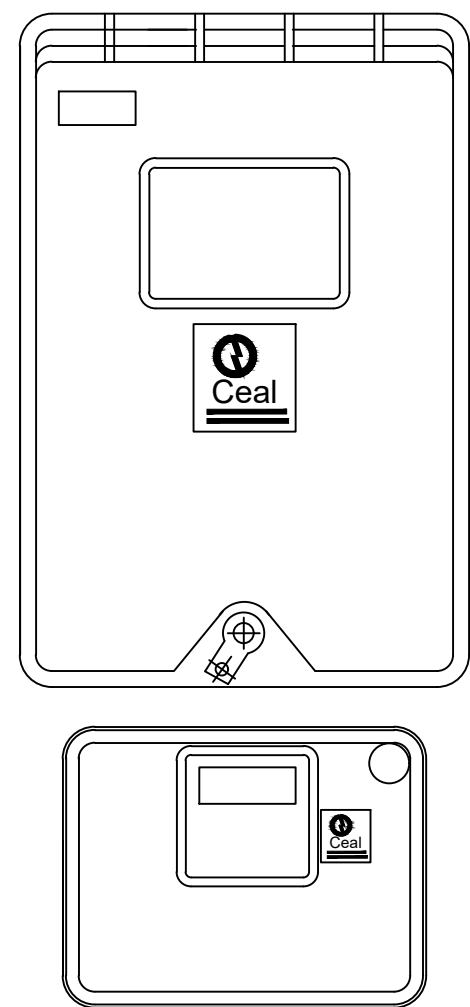

VISTA DA Cx. M2 E CD2

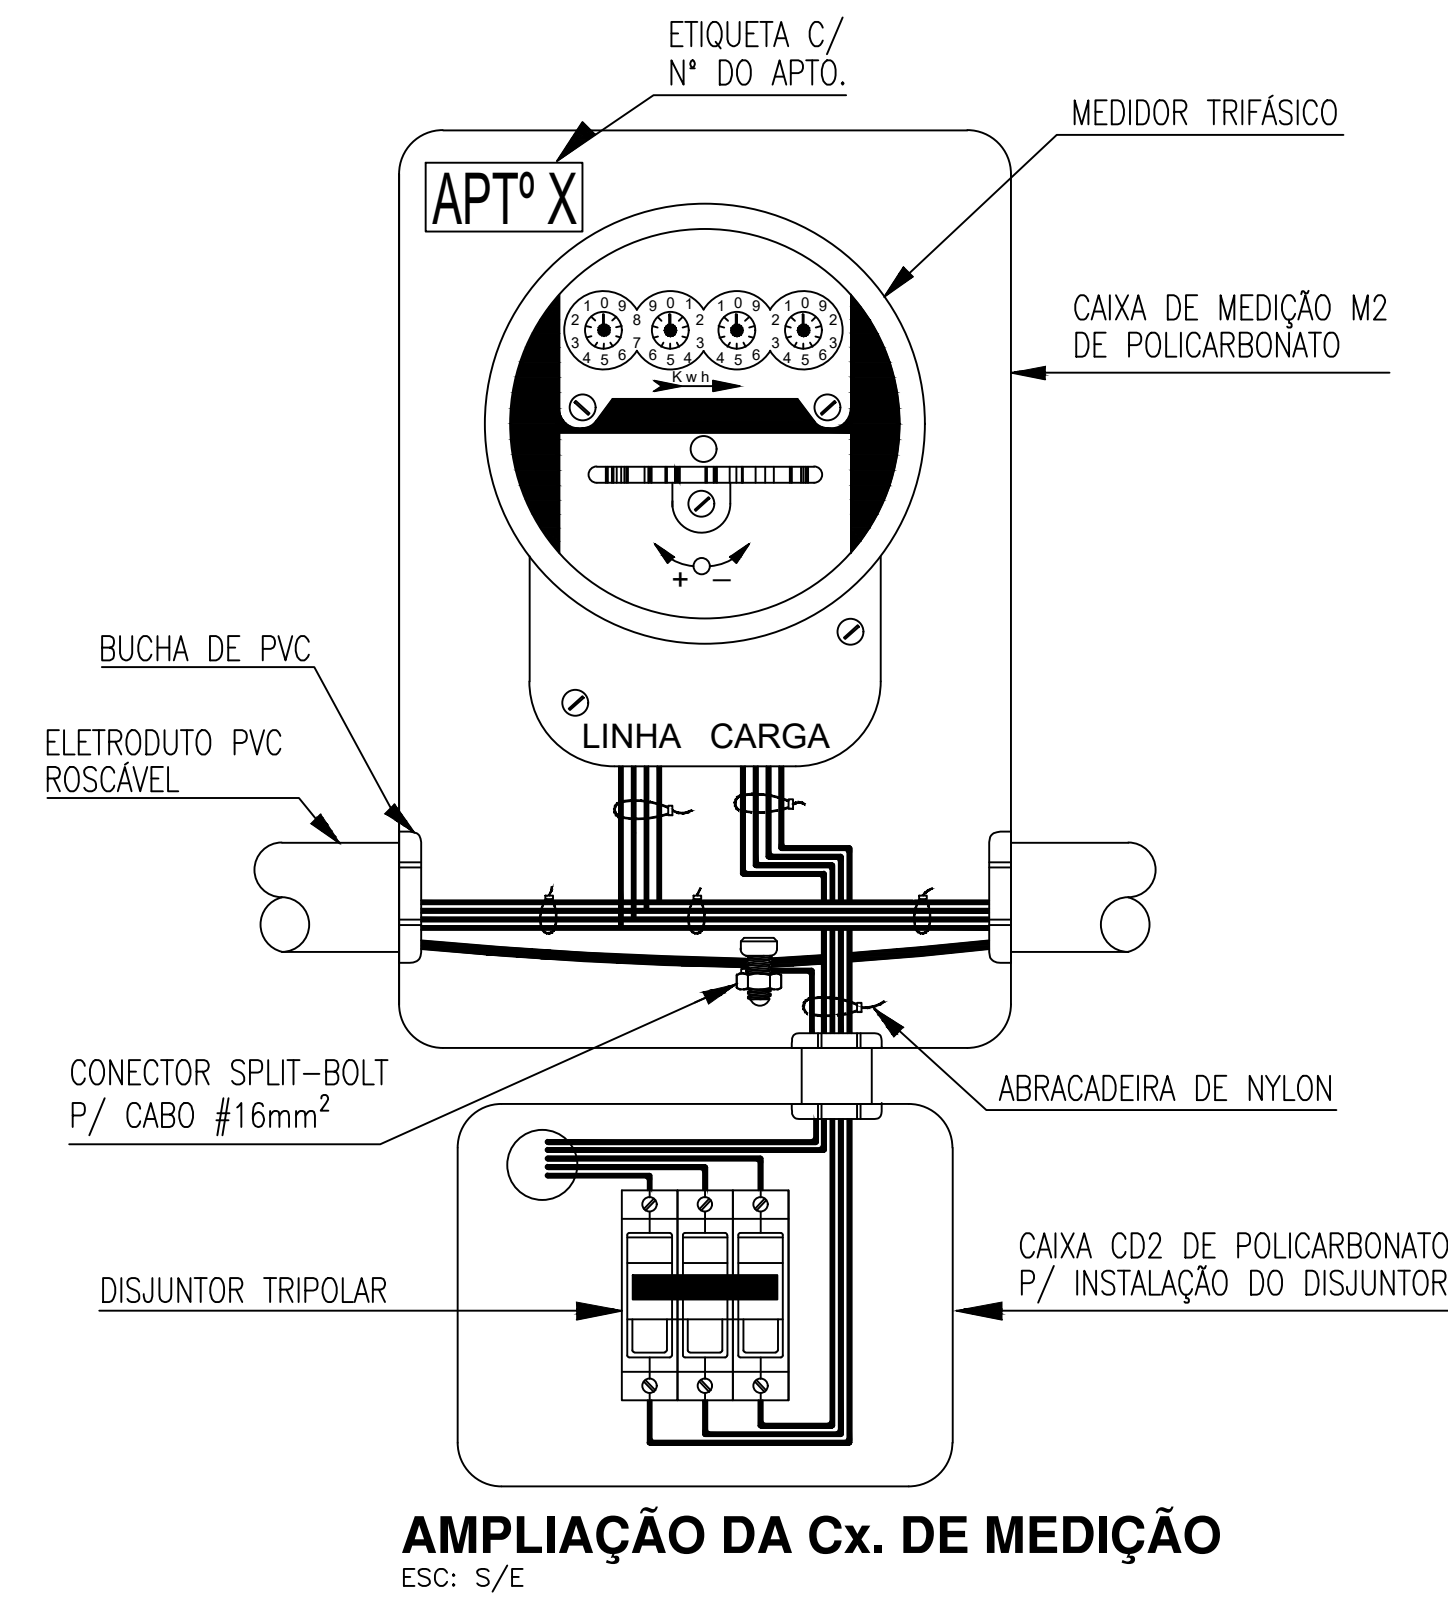

AMPLIAÇÃO DA Cx. DE MEDIÇÃO
ESC: S/E

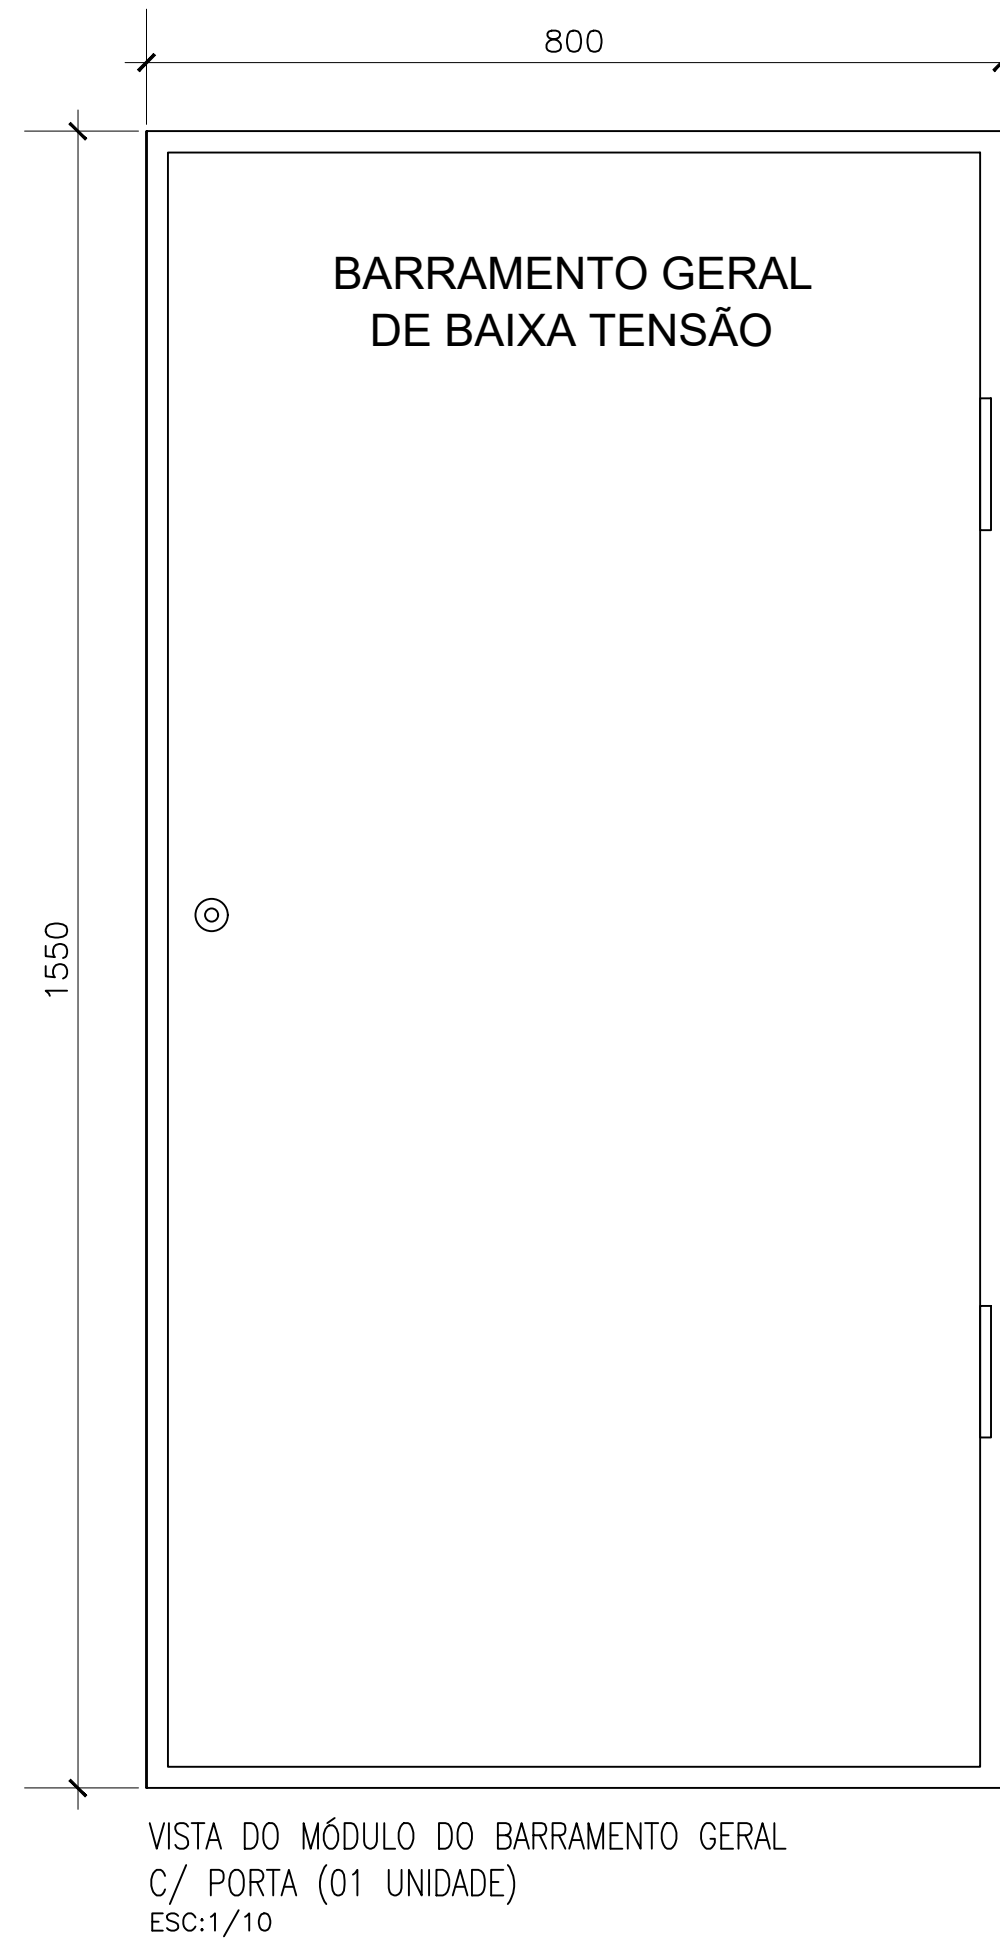

VISTA DO MÓDULO DO BARRAMENTO GERAL
C/ PORTA (01 UNIDADE)
ESC:1/10

00	11.09.2012	Emissão inicial
Rev. Nº	Data	Descrição das Modificações
CREA		Aprovação
Identificação do Empreendimento		
EDIFÍCIO MALBEC		
Rua Estudante Alexandre G. Sarmento, s/n		
Jatiúca - Maceió-AL		
Assunto		
PROJETO ELÉTRICO		
BLOCO DE MEDIDORES - PAINEL GERAL		
Áreas:	Cliente	Assinatura/Carimbo
Área do terreno: 1.530,00 m²		CONSTRUTORA DELMAN SAMPAIO LTDA. ENG. DELMAN RODRIGUES SAMPAIO
Área de construção: 9.163,43 m²		
Área de cobertura: 787,95 m²		
CÓDIGO		
CÓD. EMPREEND.	ESPECIALIDADE	FASE
E D M	E L E	E
Nº DESENHO	QUANT DESENHOS	REVISÃO
006/	009	00