
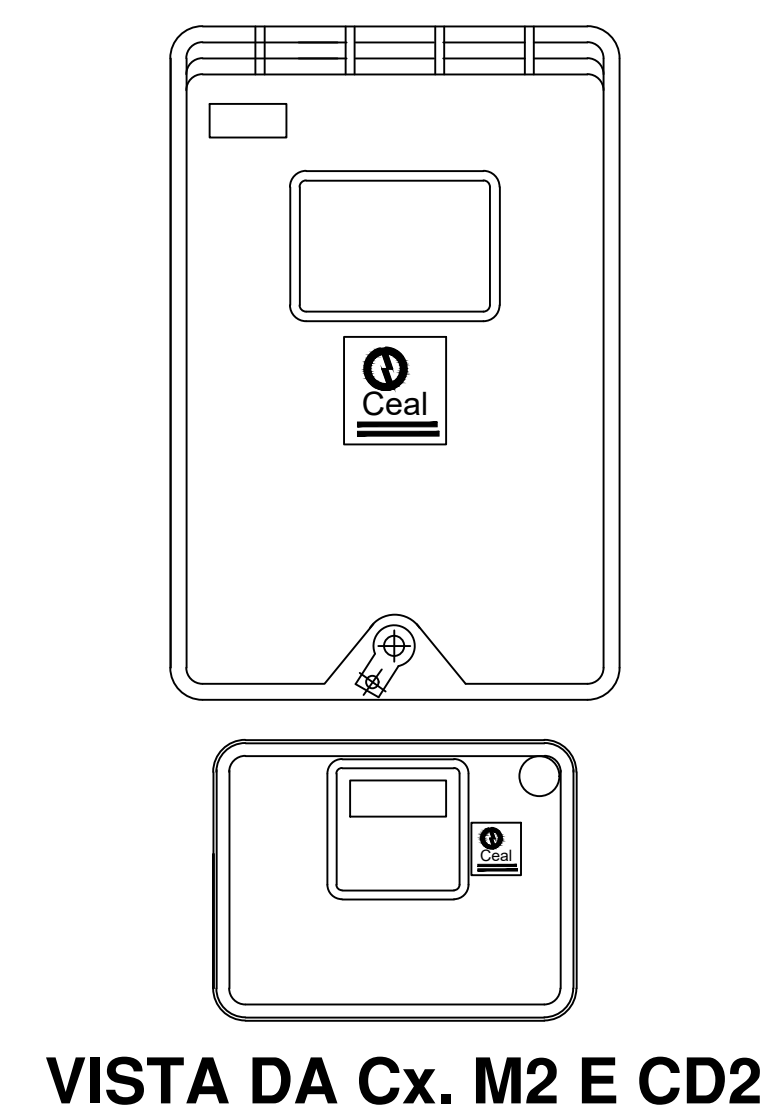
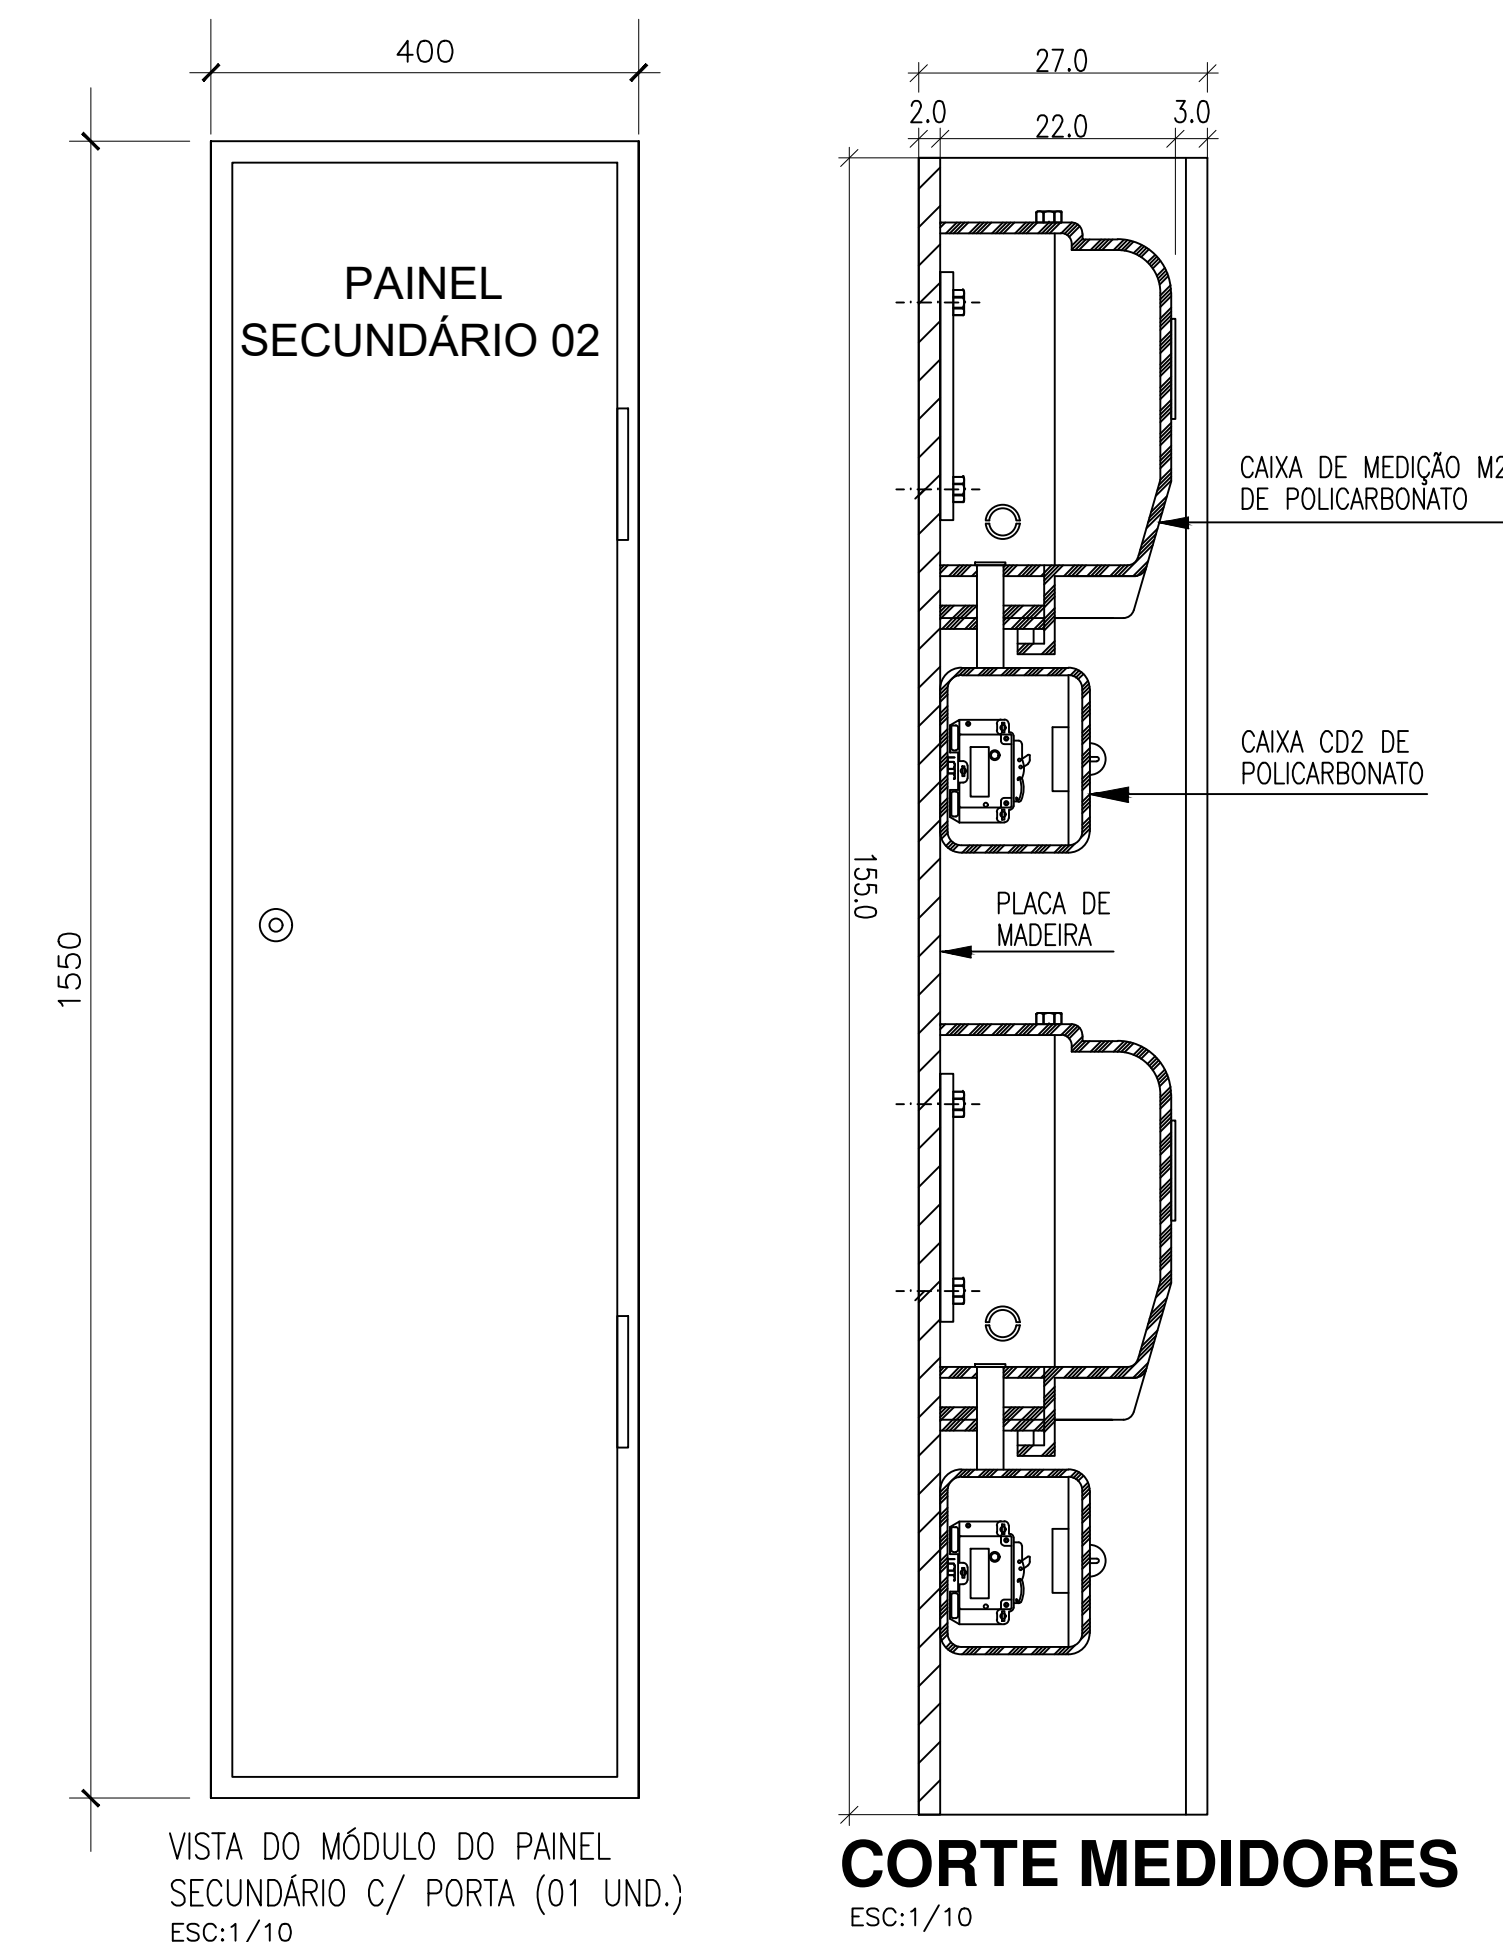


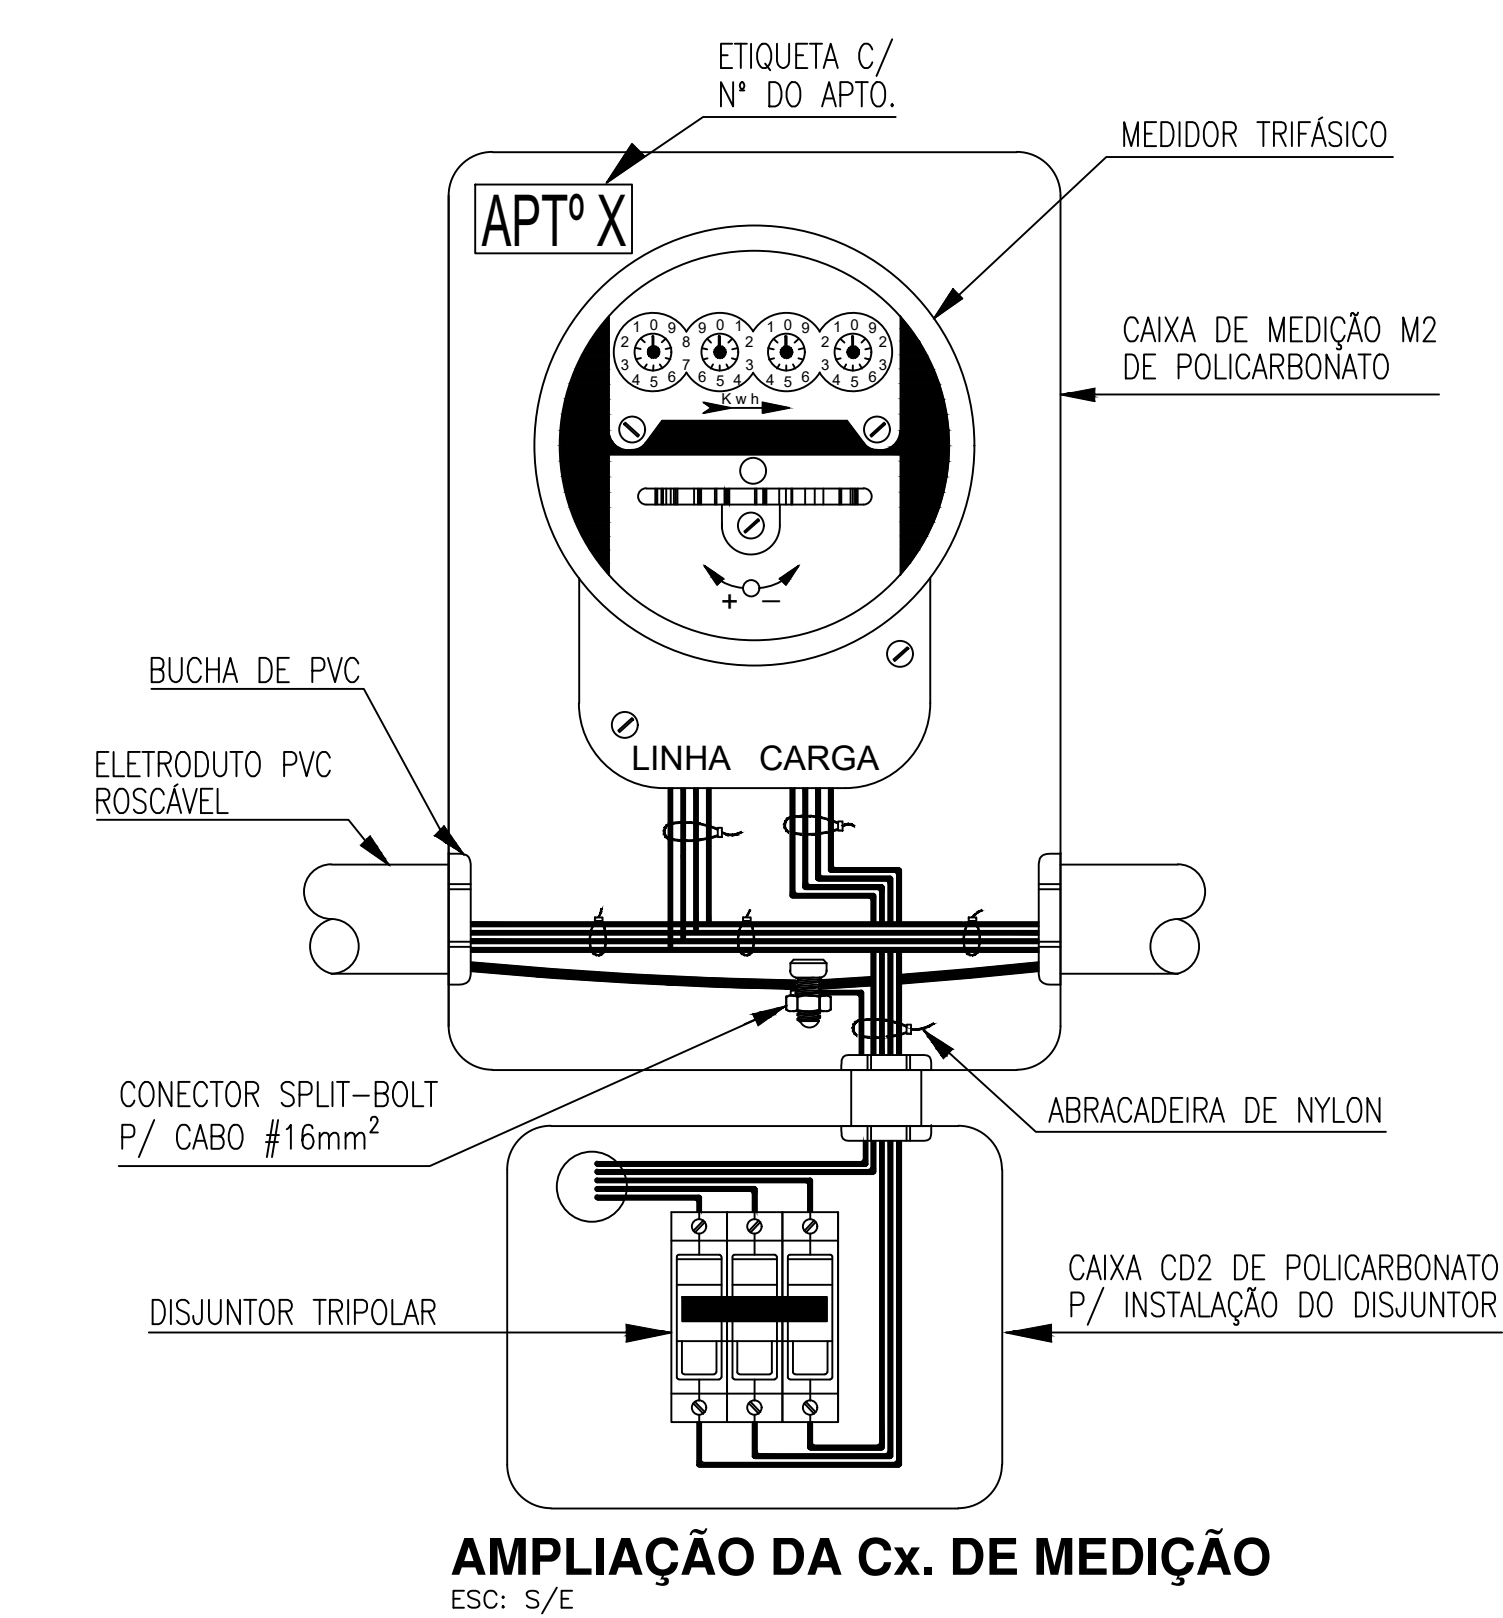

00	11.09.2012	Emissão inicial										
Rev. Nº	Data	Descrição das Modificações										
CREA	Aprovação											
ENGENHARIA ELÉTRICA Rua 7 de setembro, 54, sala 02, Centro - Macaé/AL CONTATOS: (082) 3313-4900 / 9381-8137 Home page: www.engenharia.com.br E-mail: eduardo.freire@engenharia.com.br <table><tr><td>Autores do Projeto</td><td>Assinatura</td></tr><tr><td>ENGENHEIRO ELETRICISTA/S. DO TRABALHO EDUARDO FREIRE ROCHA - CREA: 020103765-3</td><td></td></tr><tr><td></td><td></td></tr><tr><td></td><td></td></tr><tr><td></td><td></td></tr></table>			Autores do Projeto	Assinatura	ENGENHEIRO ELETRICISTA/S. DO TRABALHO EDUARDO FREIRE ROCHA - CREA: 020103765-3							
Autores do Projeto	Assinatura											
ENGENHEIRO ELETRICISTA/S. DO TRABALHO EDUARDO FREIRE ROCHA - CREA: 020103765-3												
Identificação do Empreendimento		Folha Nº										
EDIFÍCIO MALBEC		08/09										
Rua Estudante Alexandre G. Sarmento, s/n Jatiúca - Macaé-AL												
Assunto		Escala INDICADA										
PROJETO ELÉTRICO		Data SETEMBRO/2012										
BLOCO DE MEDIDORES - PAINEL SECUNDÁRIO 02		Arquivo dwg 119-EL-PE-008-MEDIDO3-R00										
Áreas:	Cliente	Assinatura/Carimbo										
Área do terreno: 1.530,00 m² Área de construção: 9.163,43 m² Área de cobertura: 787,95 m²	DELMAN SAMPAIO LTDA	CONSTRUTORA DELMAN SAMPAIO LTDA. ENG. DELMAN RODRIGUES SAMPAIO										
CÓDIGO	COD. EMPREEND.	ESPECIALIDADE	FASE	Nº DESENHO	QUANT. DESENHOS	REVISÃO						
	E D M	E L E	E	008	009	00						

Este projeto não poderá ser reproduzido ou usado para qualquer propósito, a não ser o aqui expresso,