

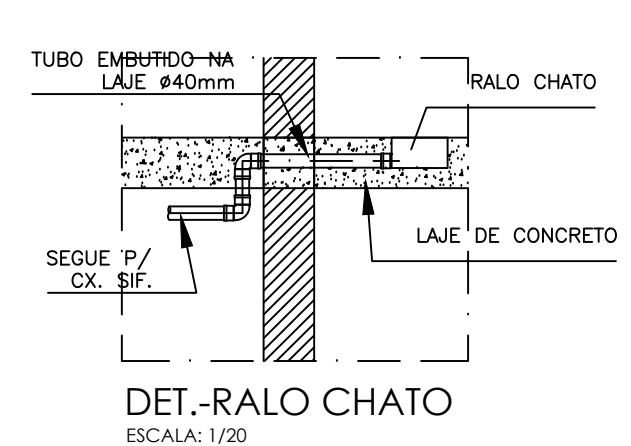
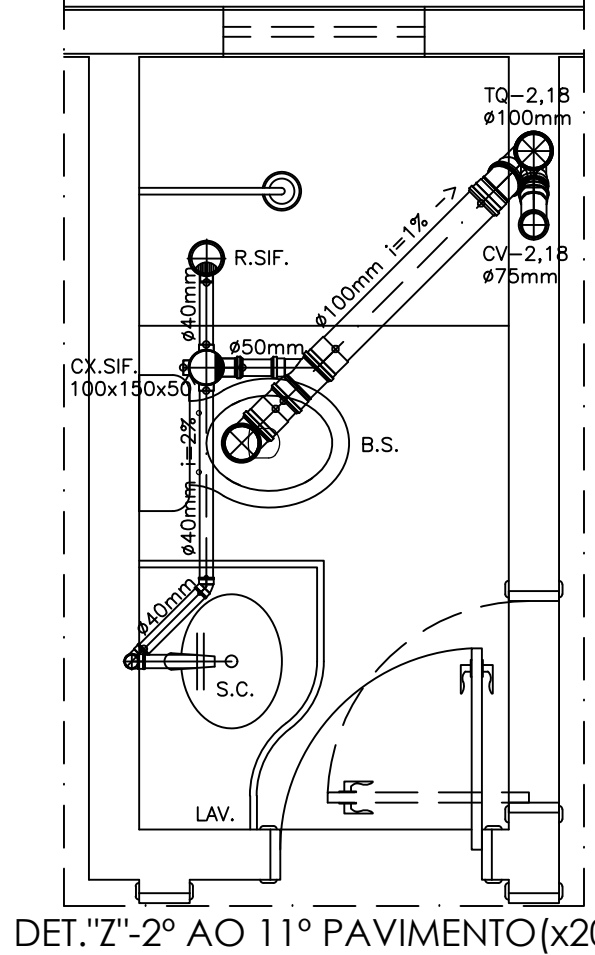
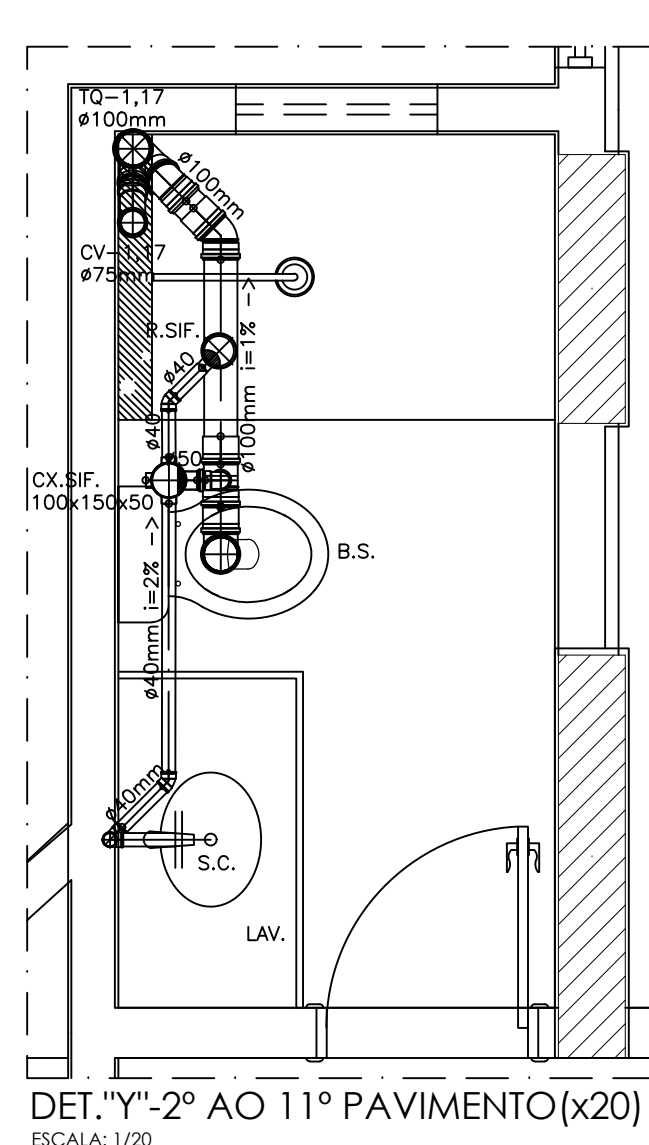
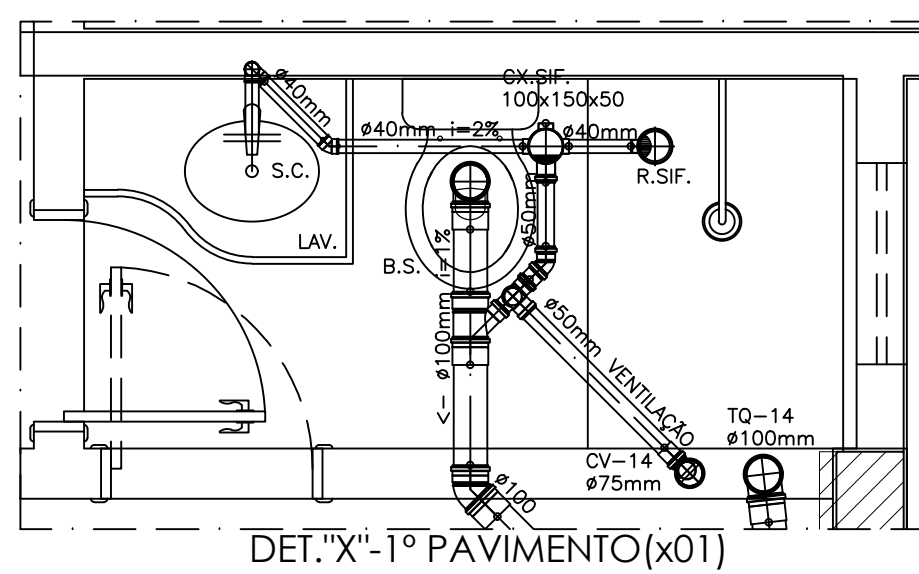
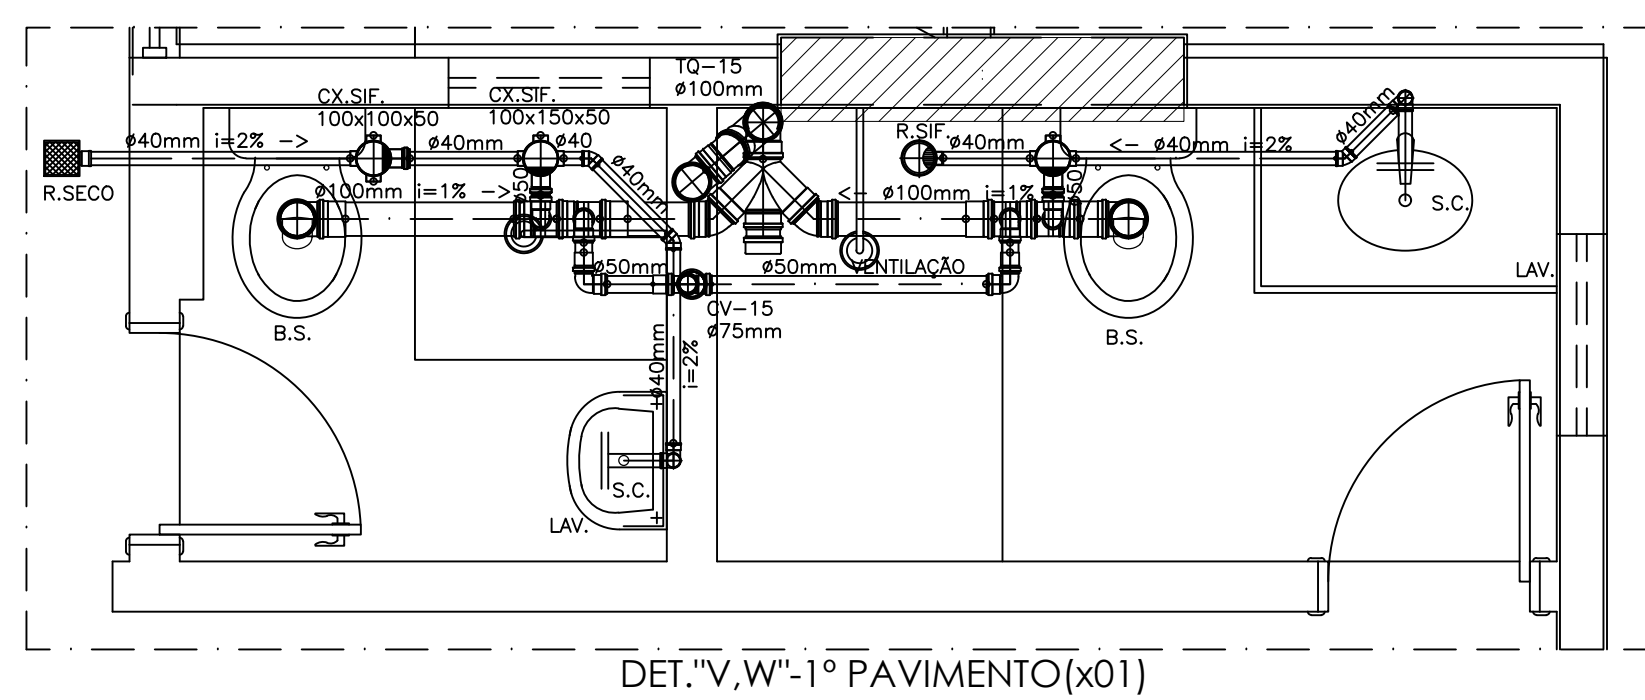
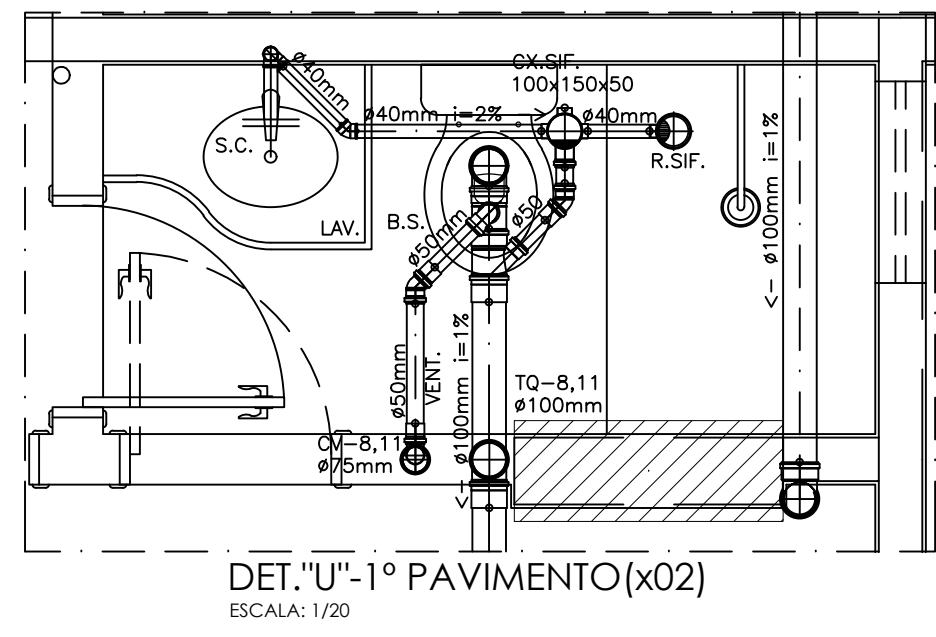
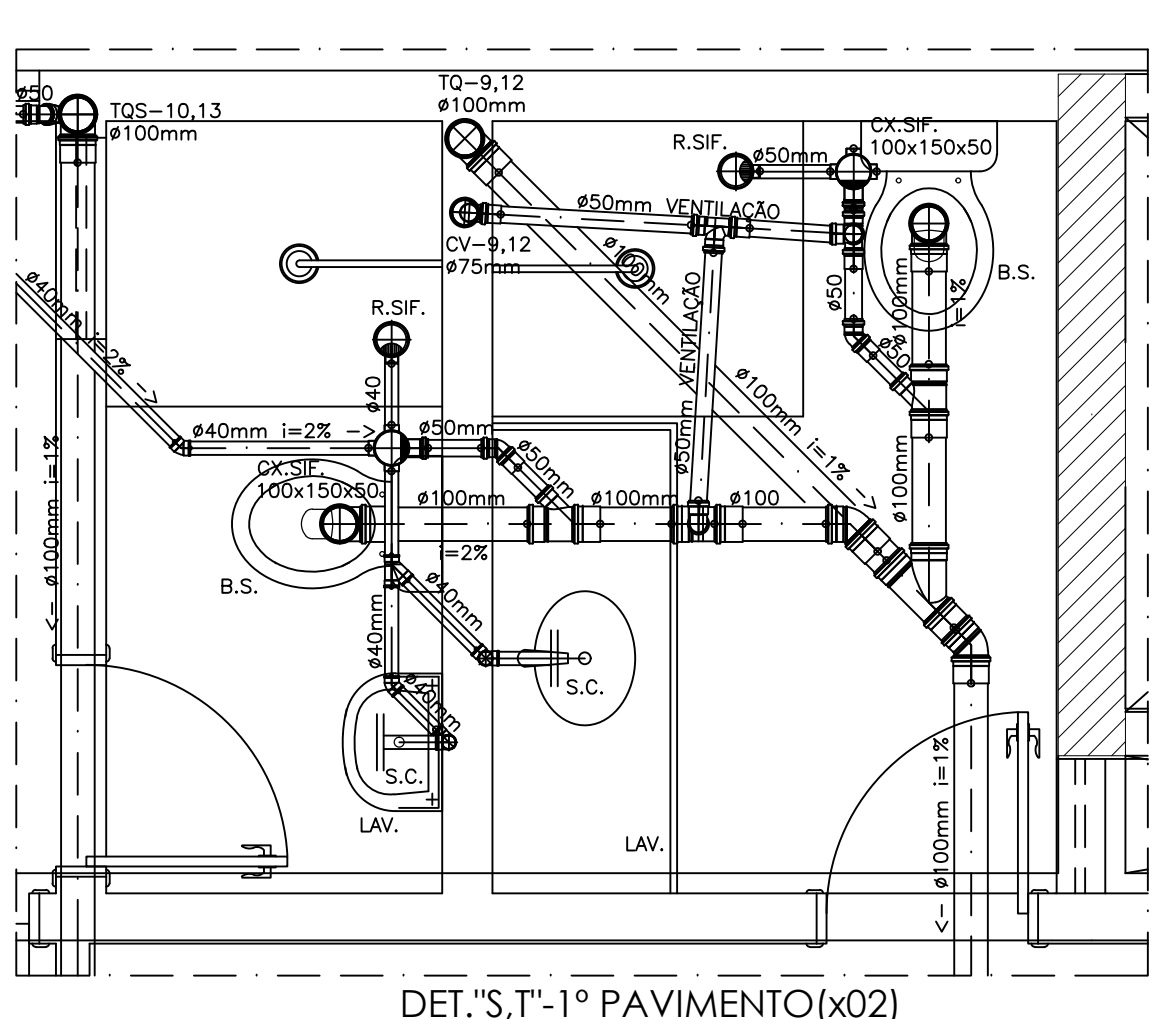
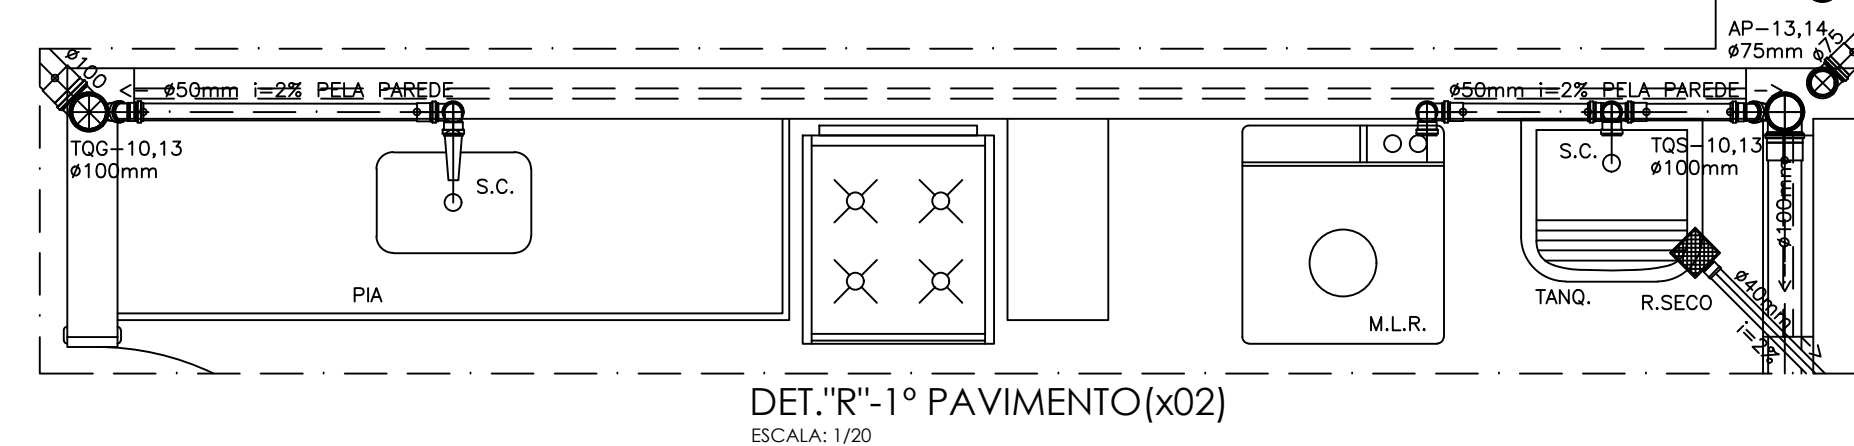
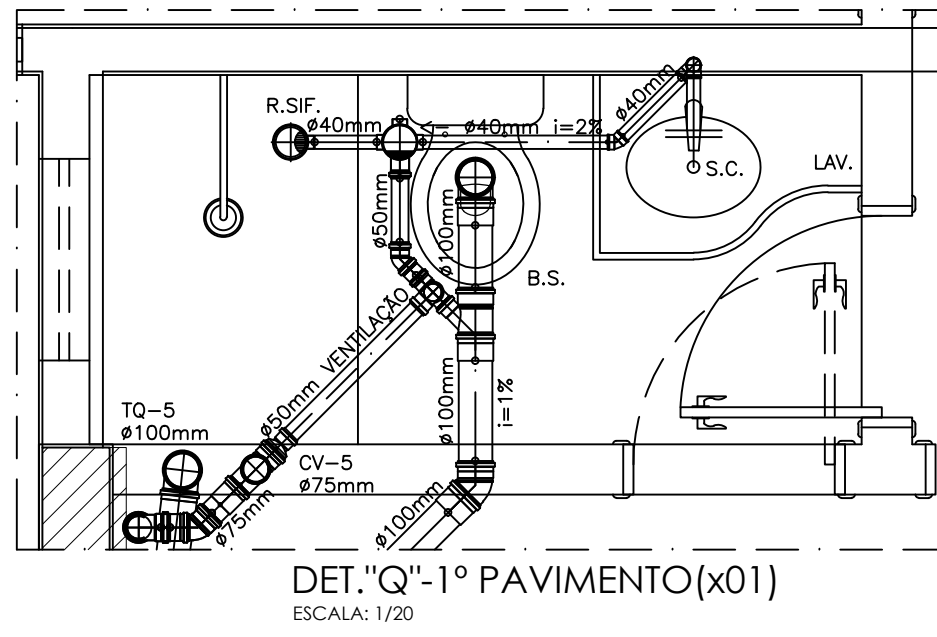
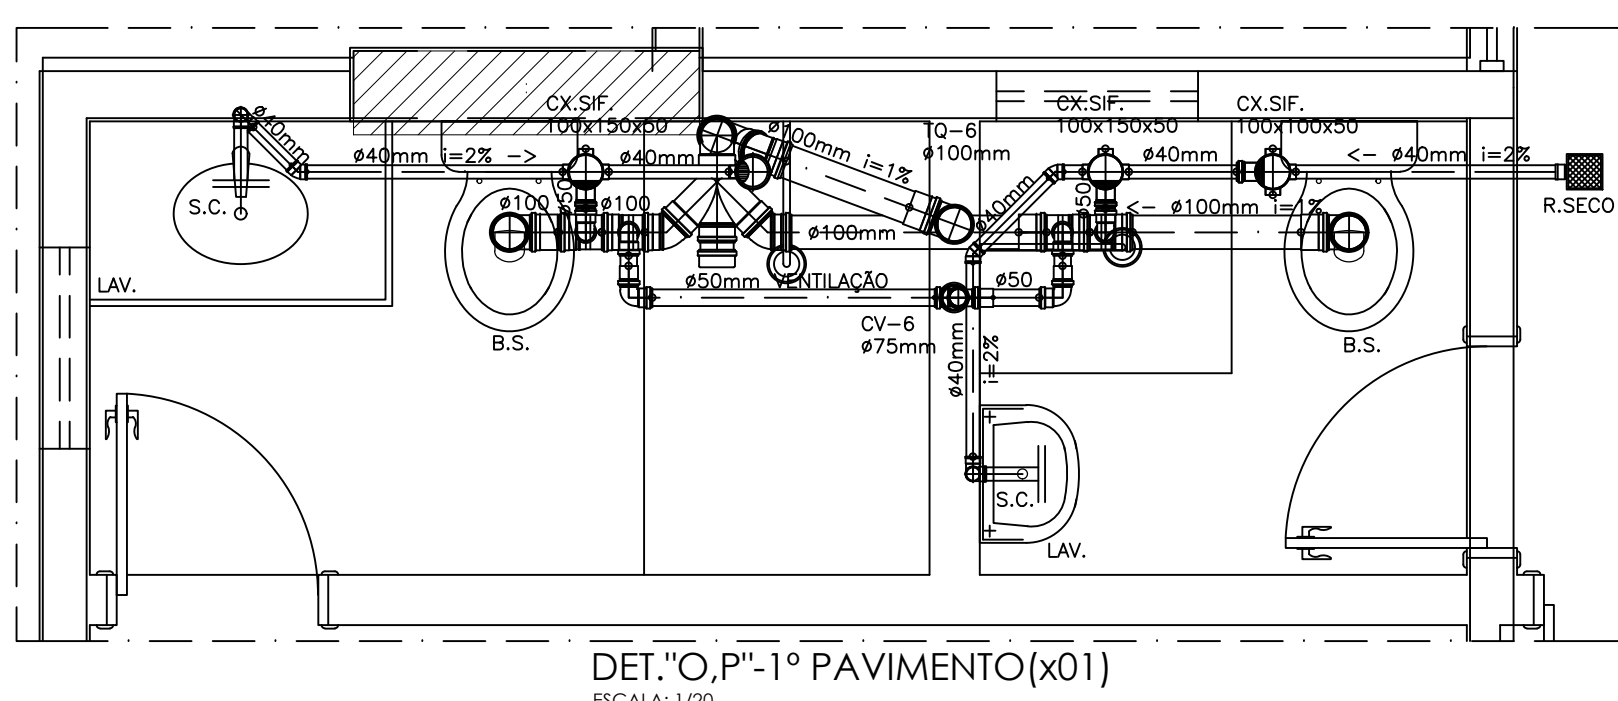
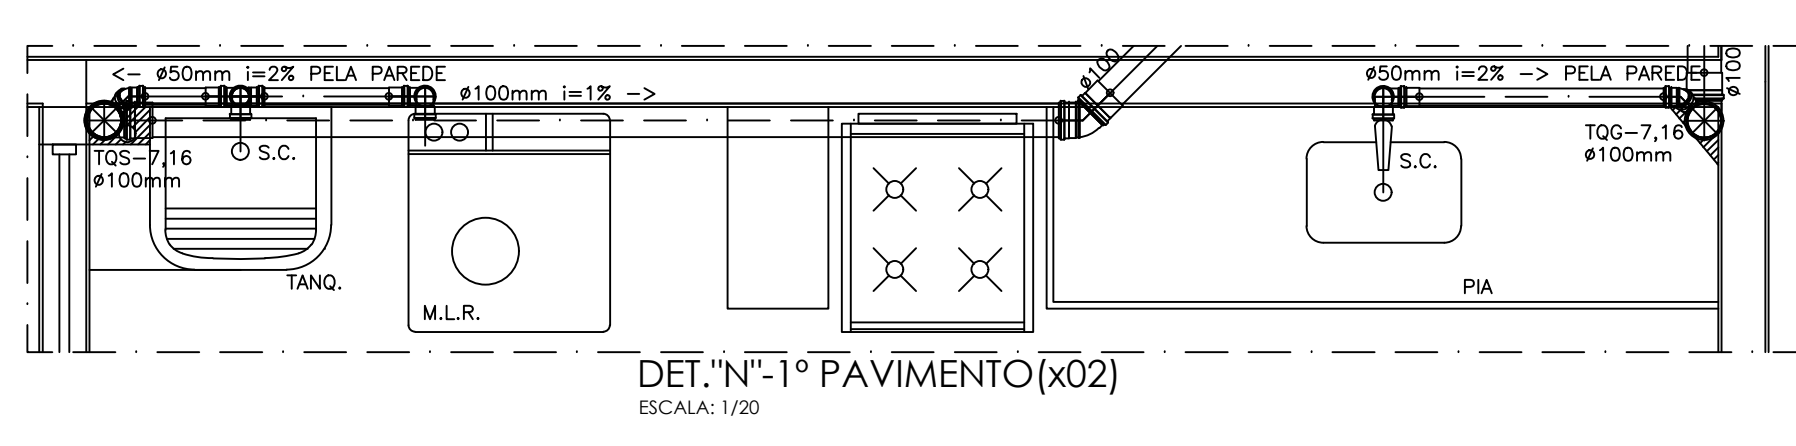
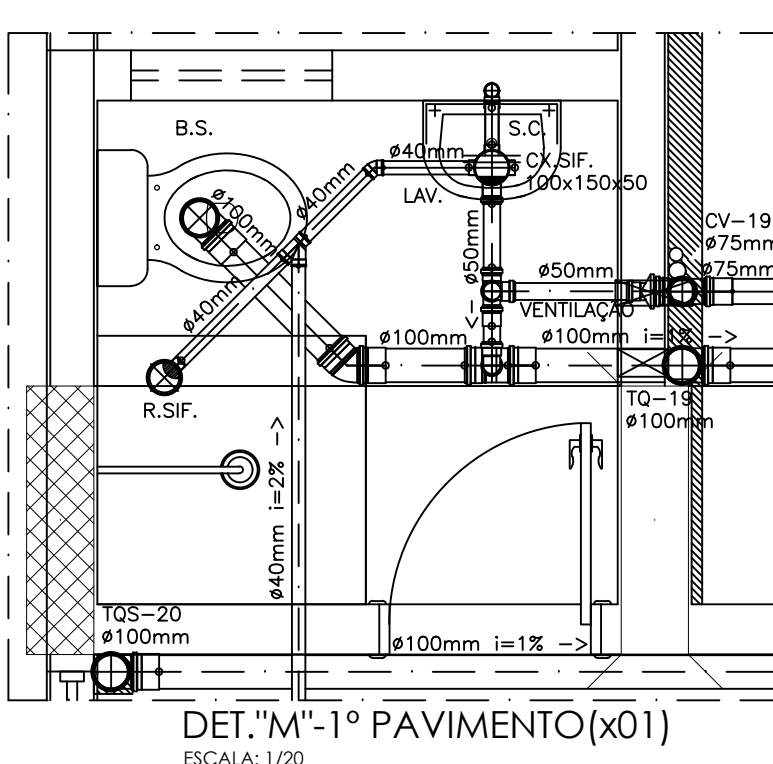
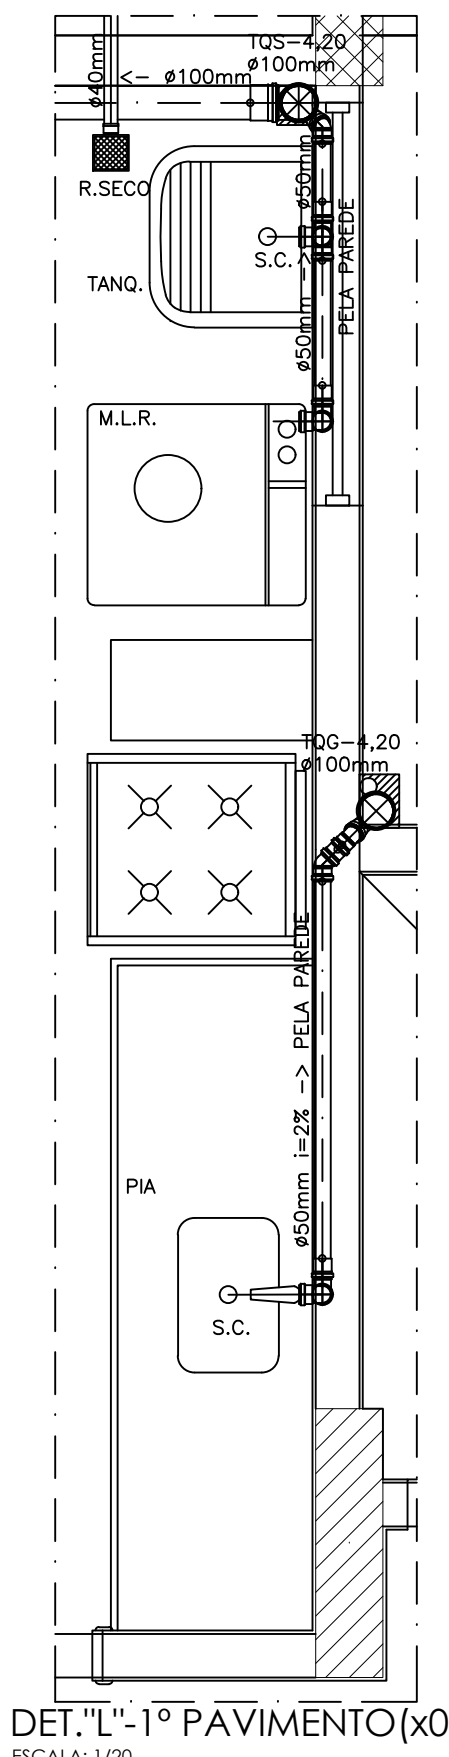
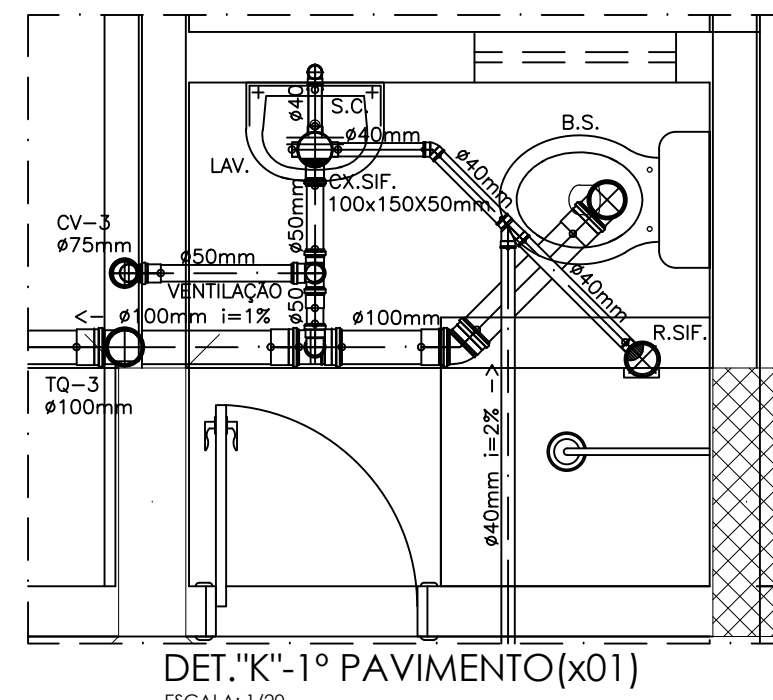
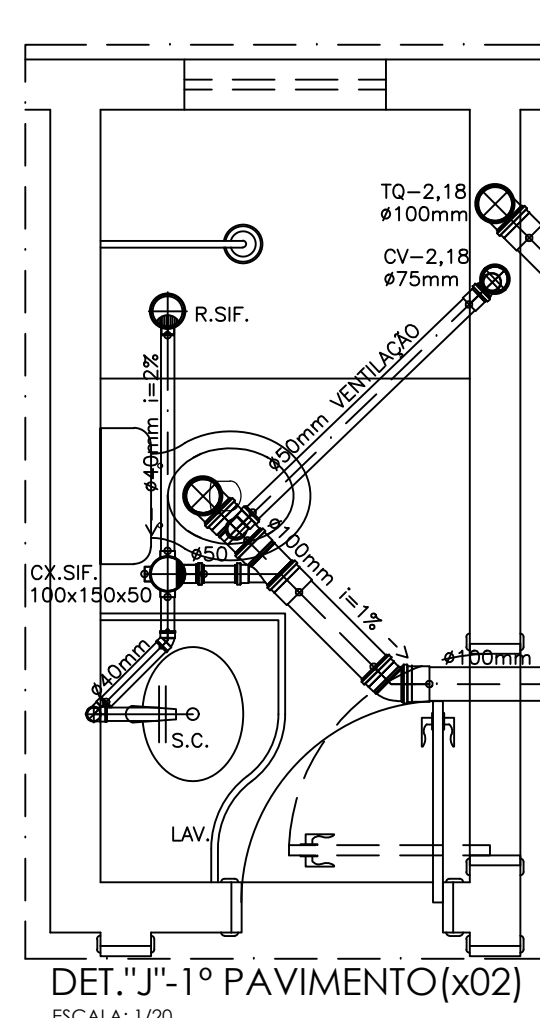
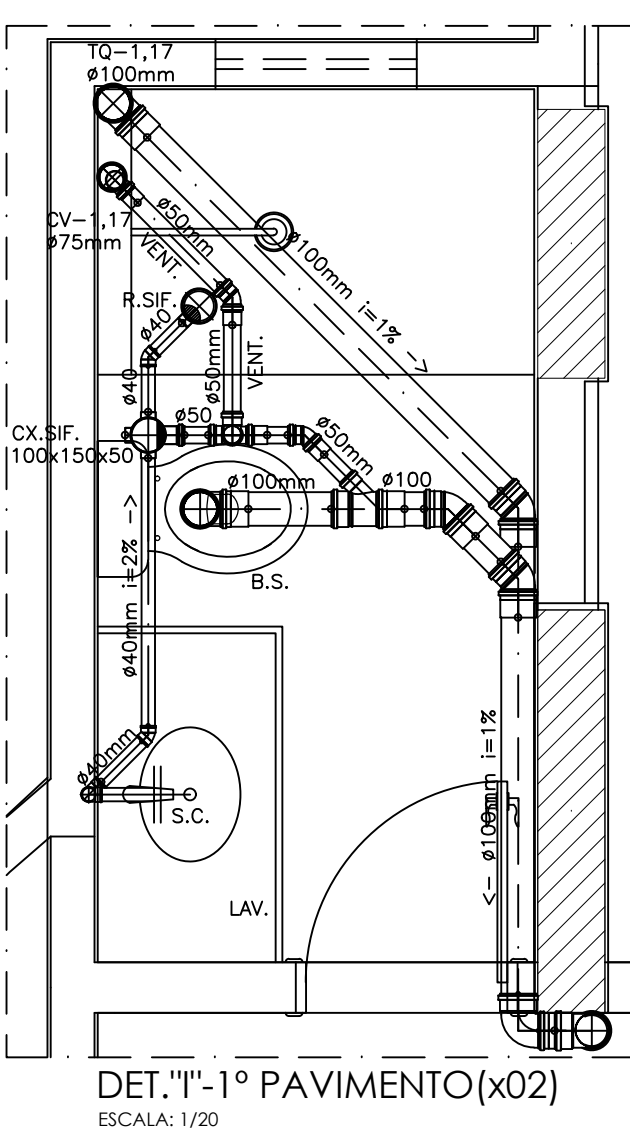
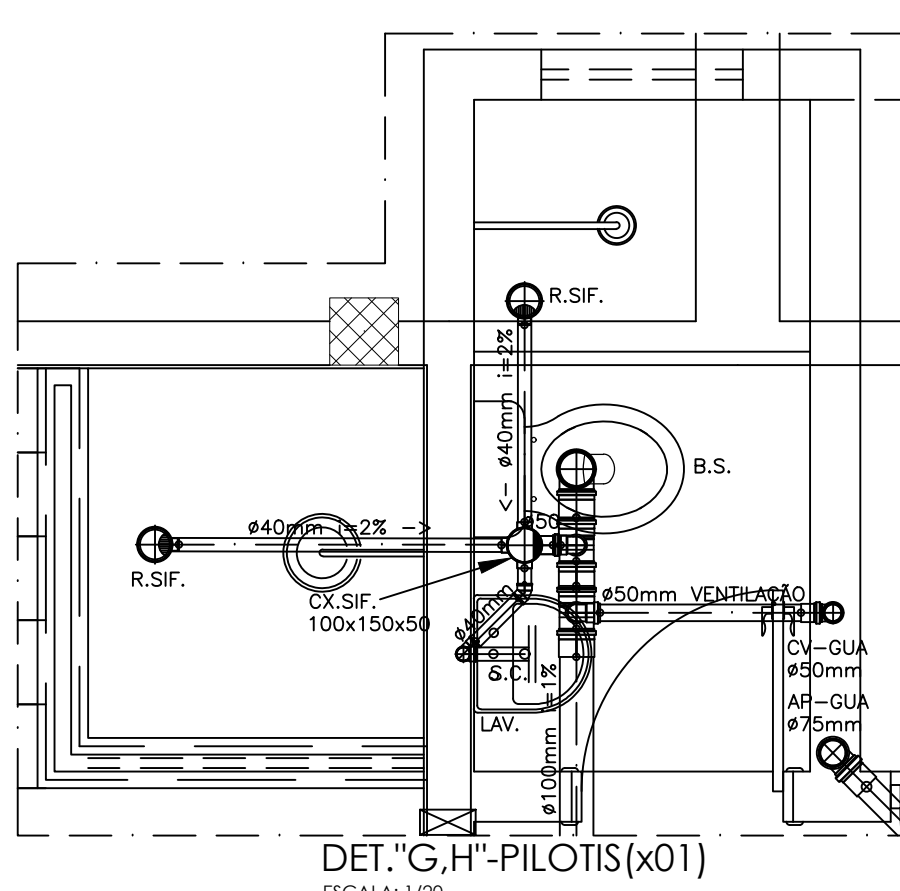
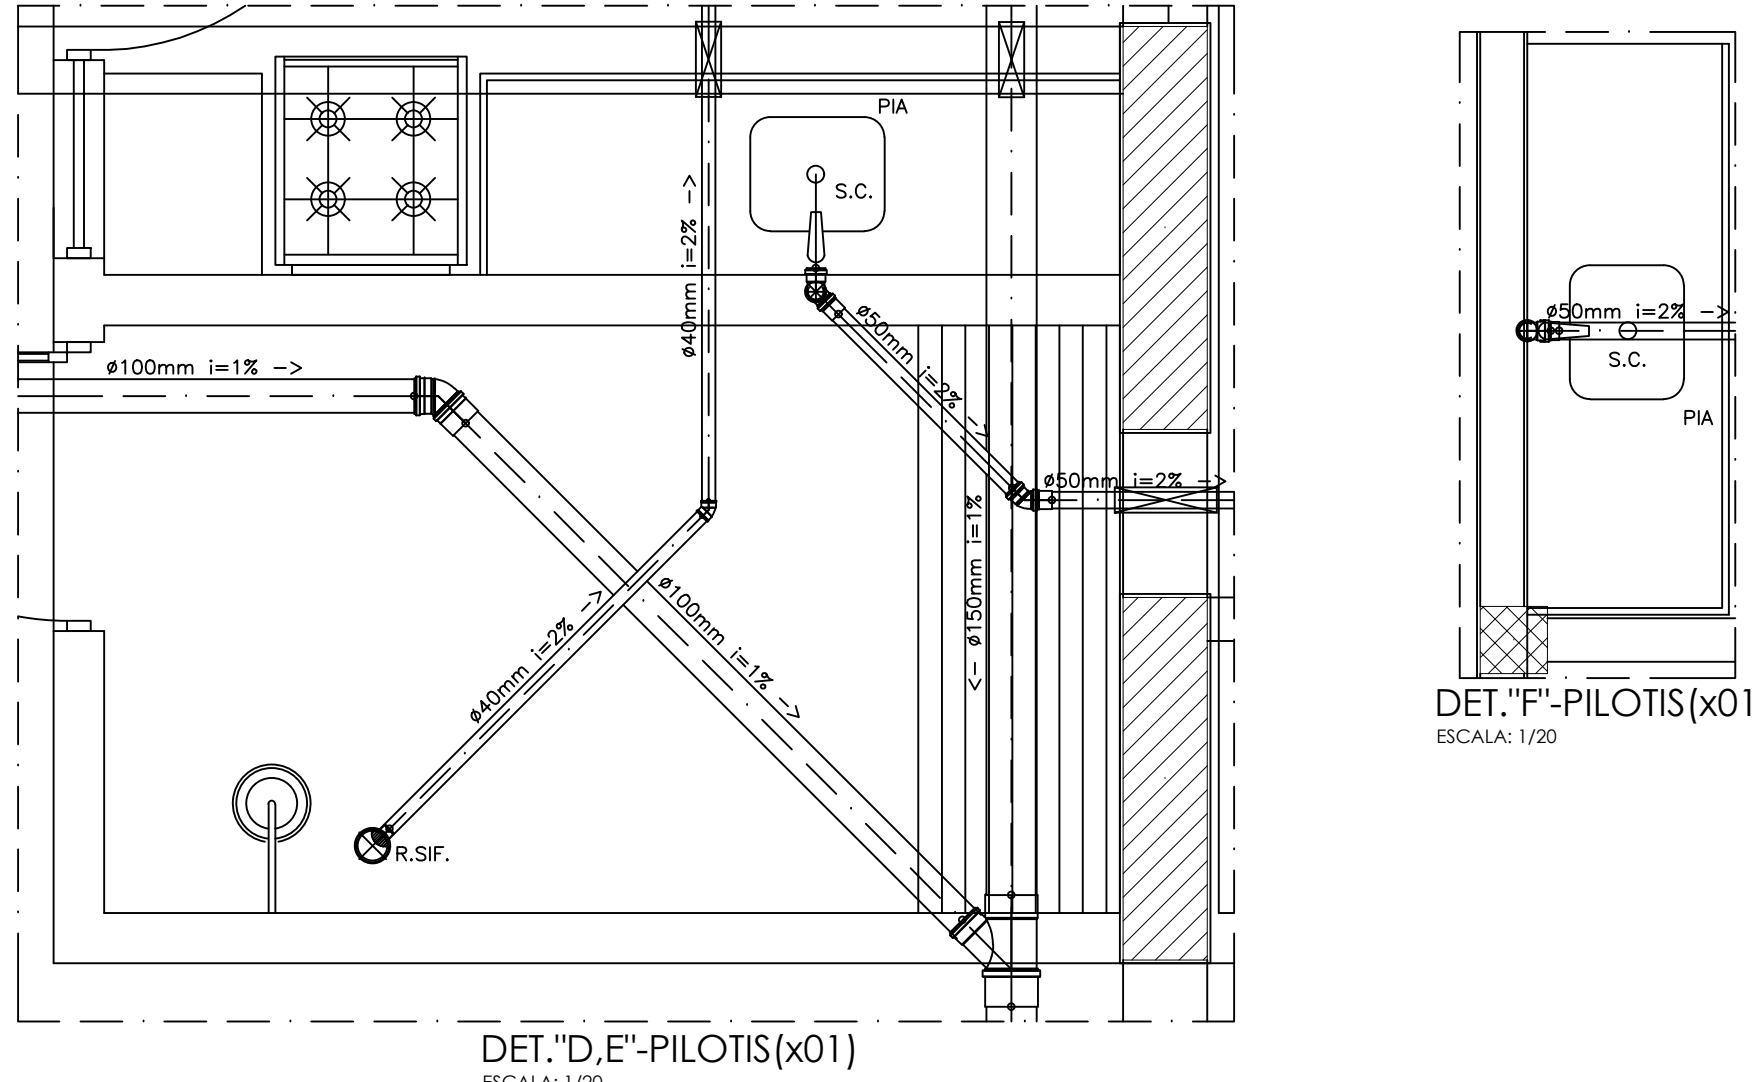
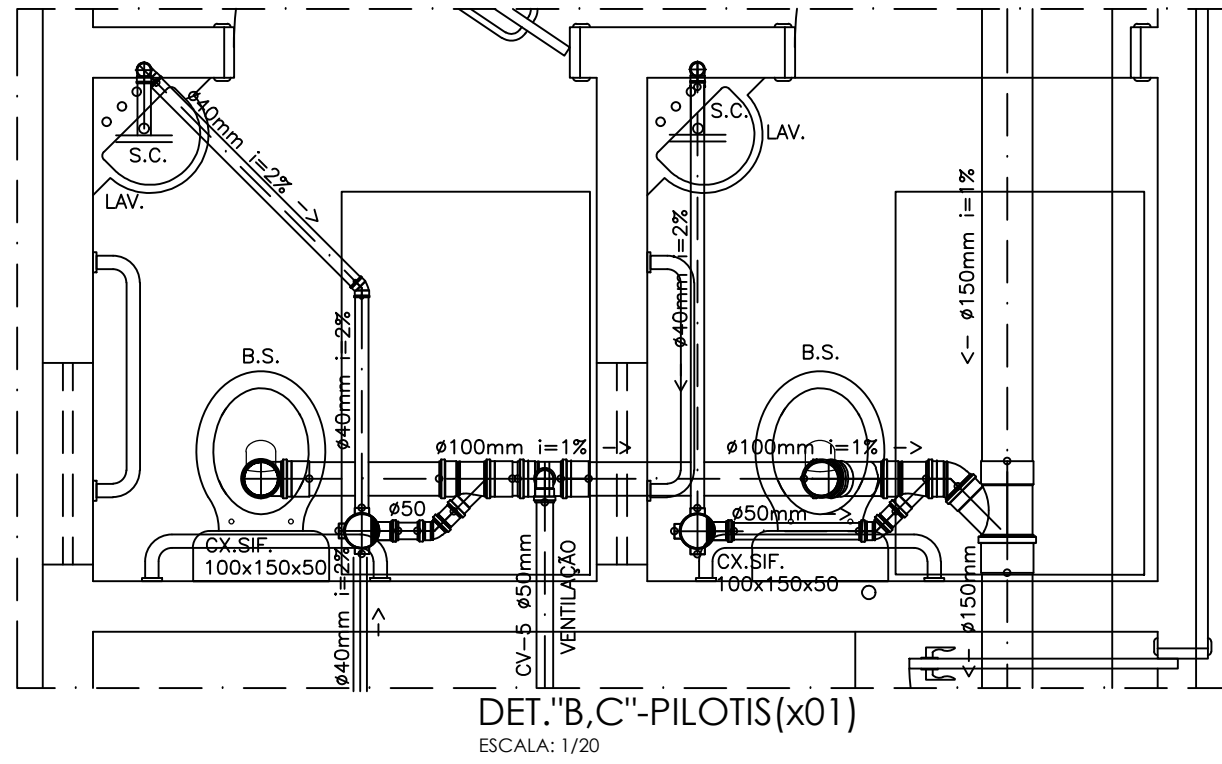
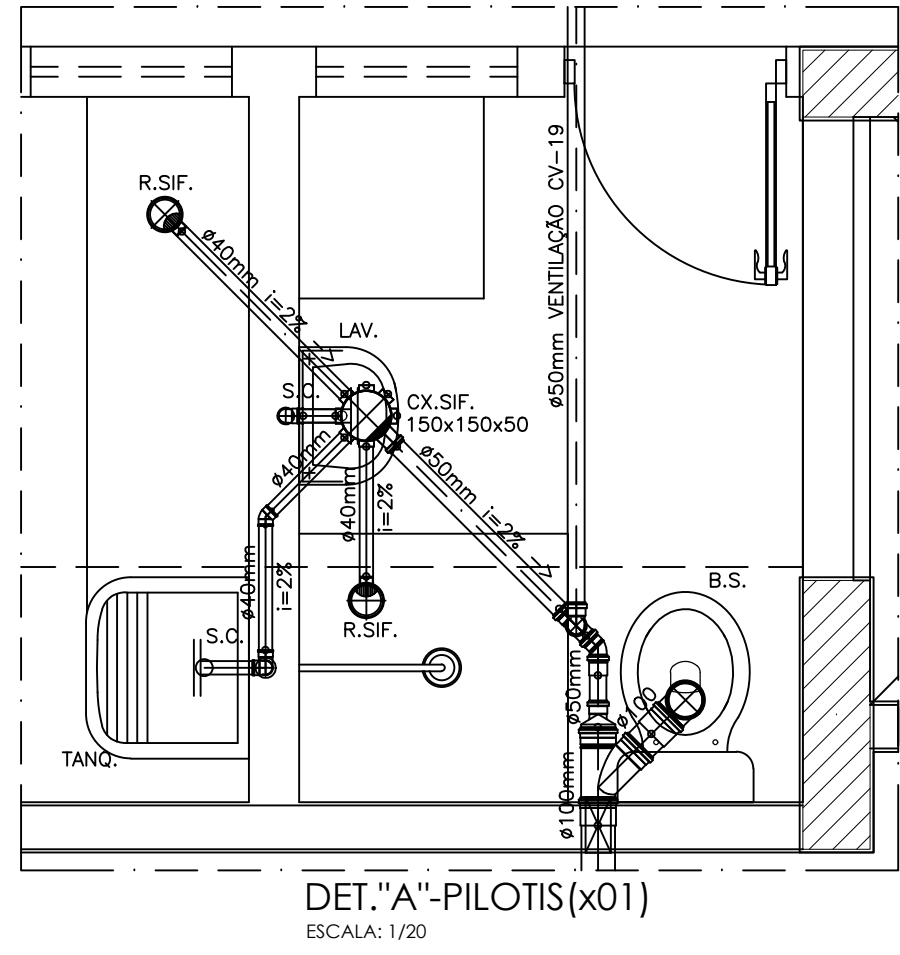
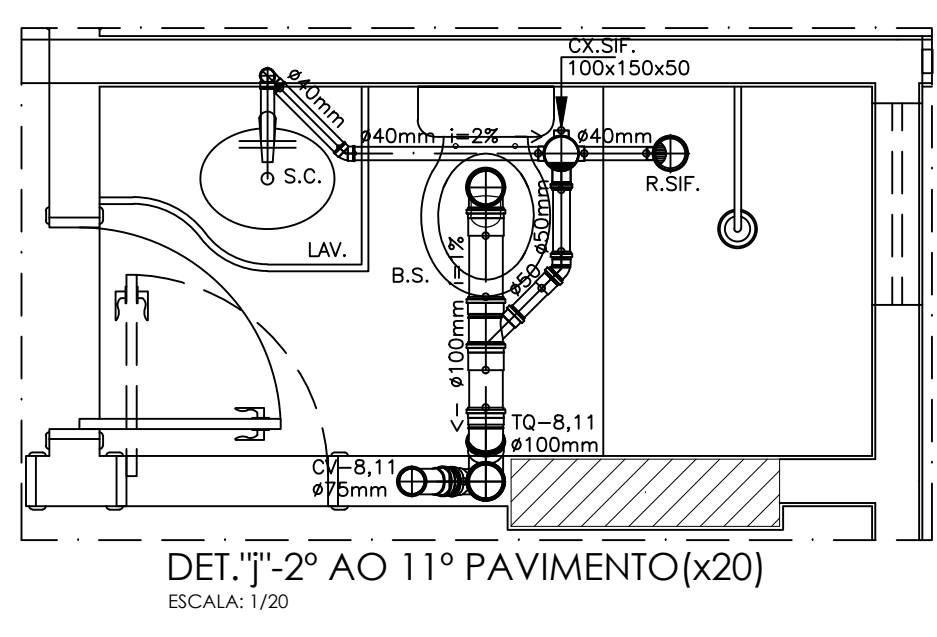
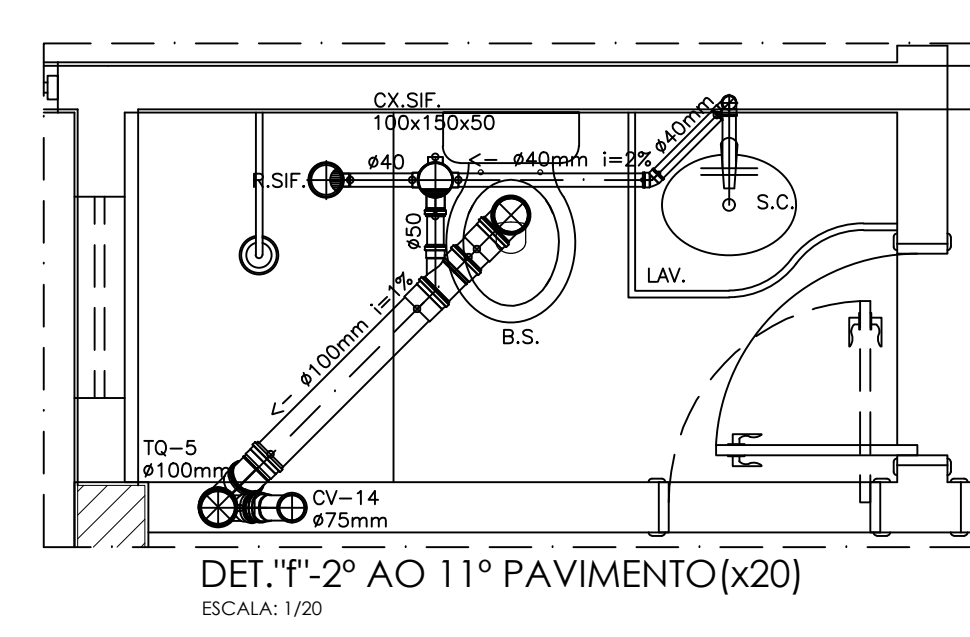
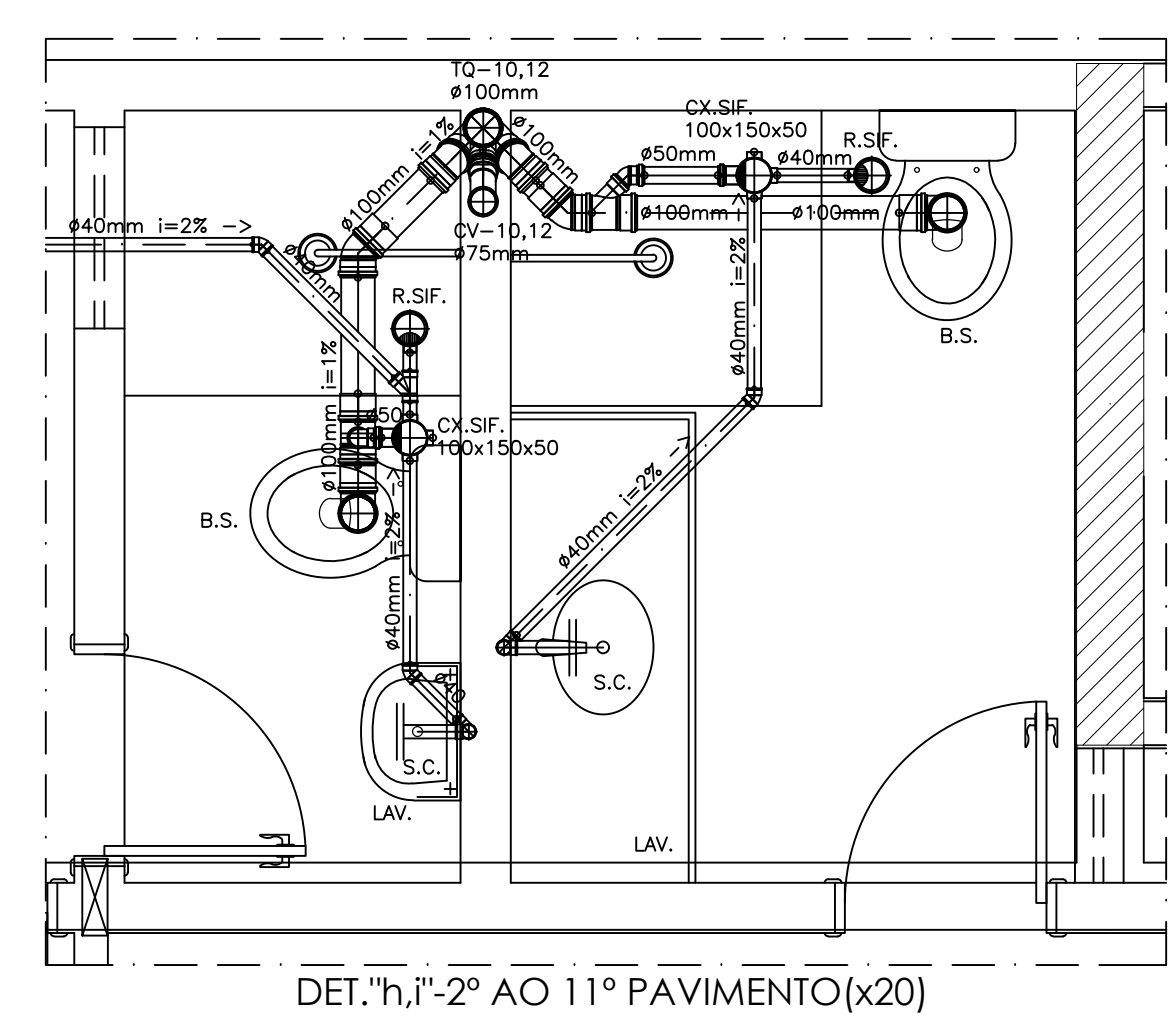
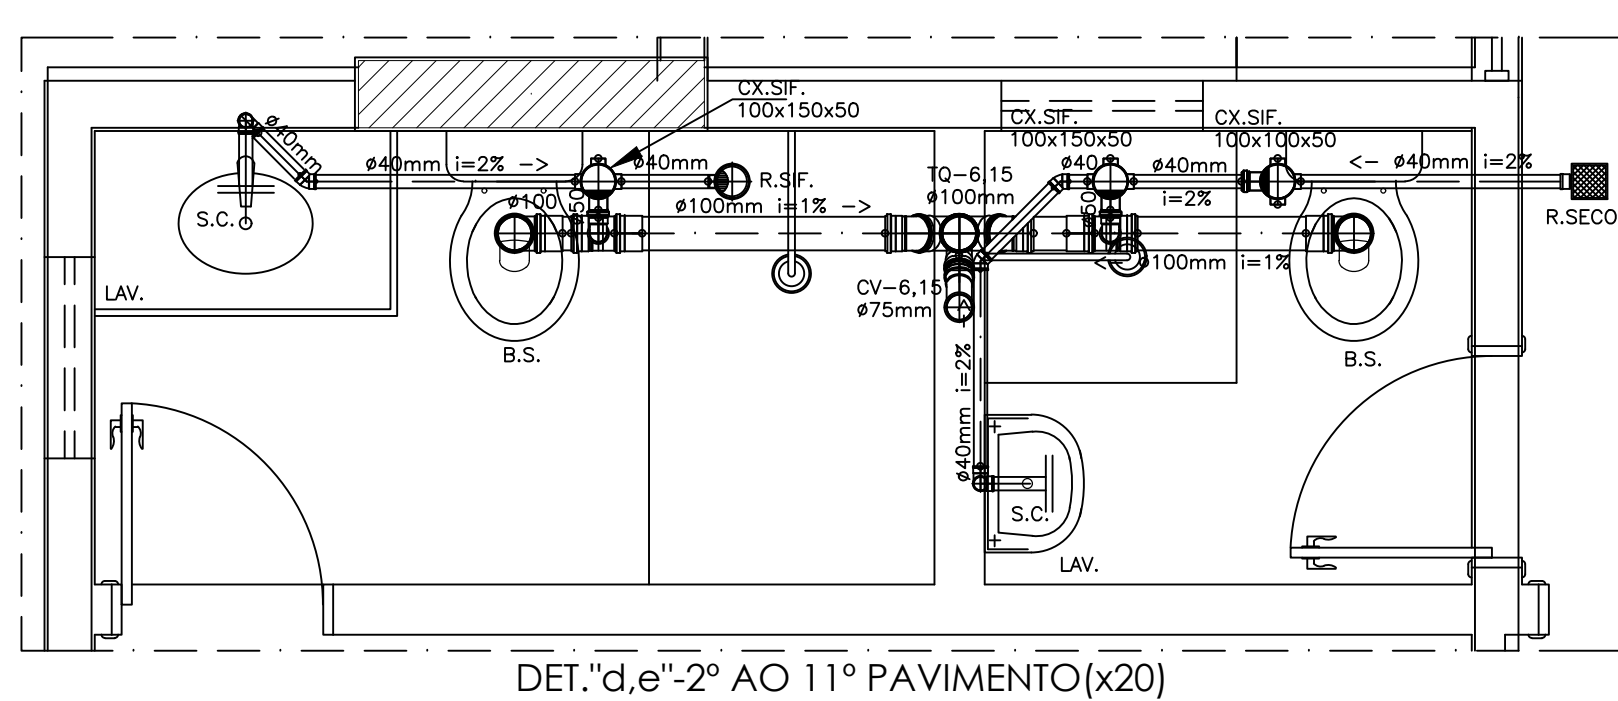
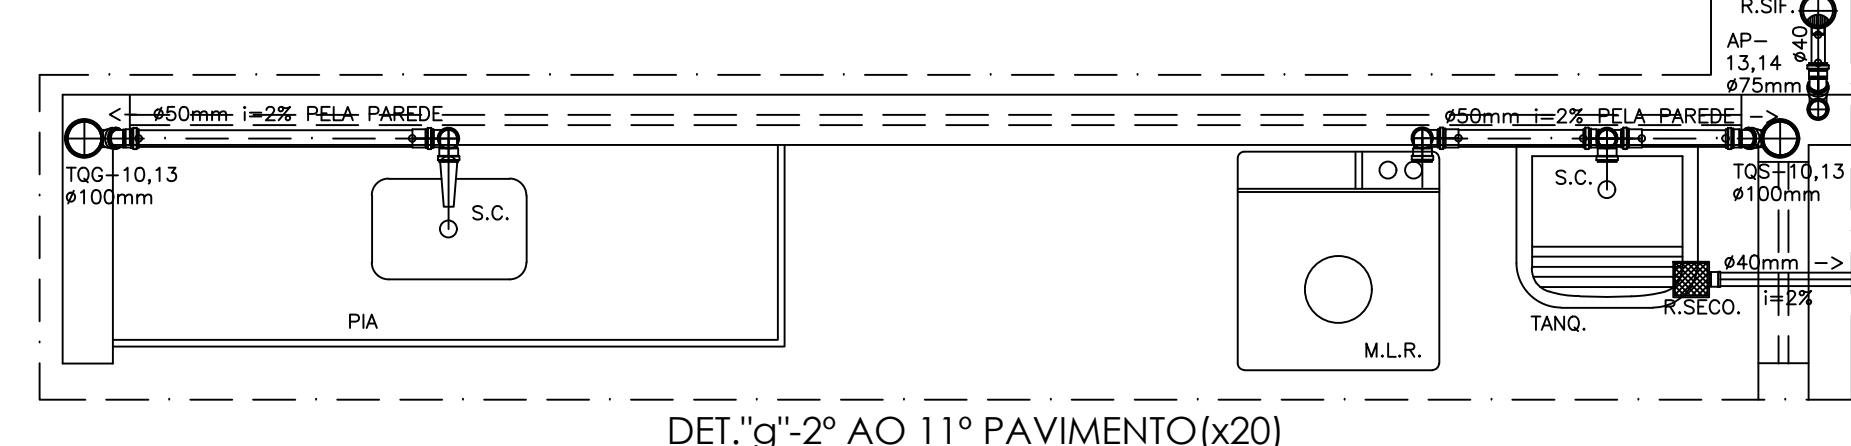
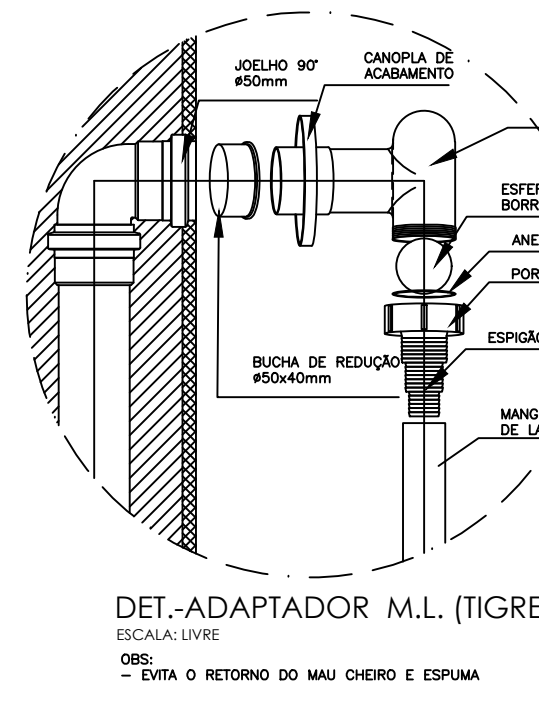
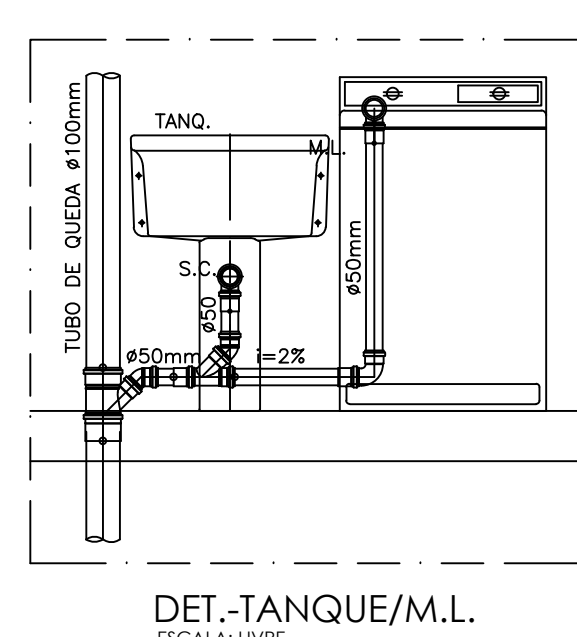


REV.	ESP.
1	1.1
2	1.2
3	1.3
110	12.0

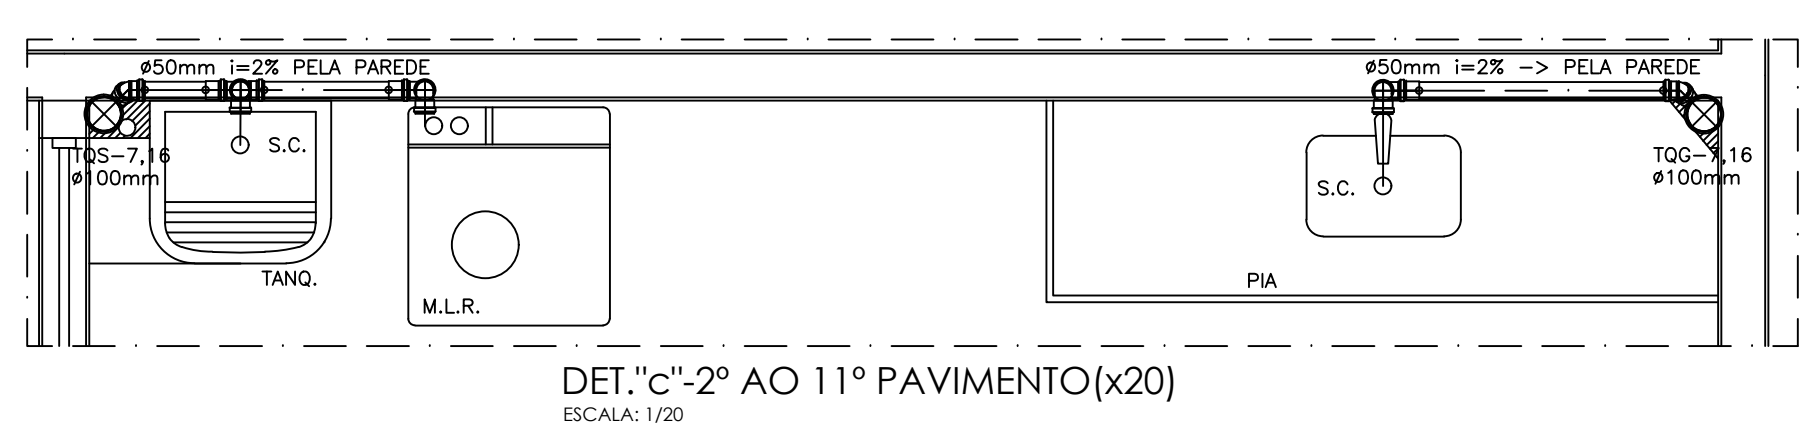

NOTA:
1 - TODOS OS DIÂMETROS INDICADOS EM MILÍMETROS (mm)
PARA ÁGUA FRIA (AF), SÃO DIÂMETROS EXTERNOS (DE) E
OS INDICADOS EM PEGUEIRAS (P) SÃO DIÂMETROS INTERNOS
(DI - DIÂMETRO NOMINAL)
2 - TODOS OS DIÂMETROS INDICADOS EM MILÍMETROS (mm)
PARA ESGOTOS E ÁGUAS PLUVIAIS SÃO DIÂMETROS INTERNOS
(DI - DIÂMETRO NOMINAL)

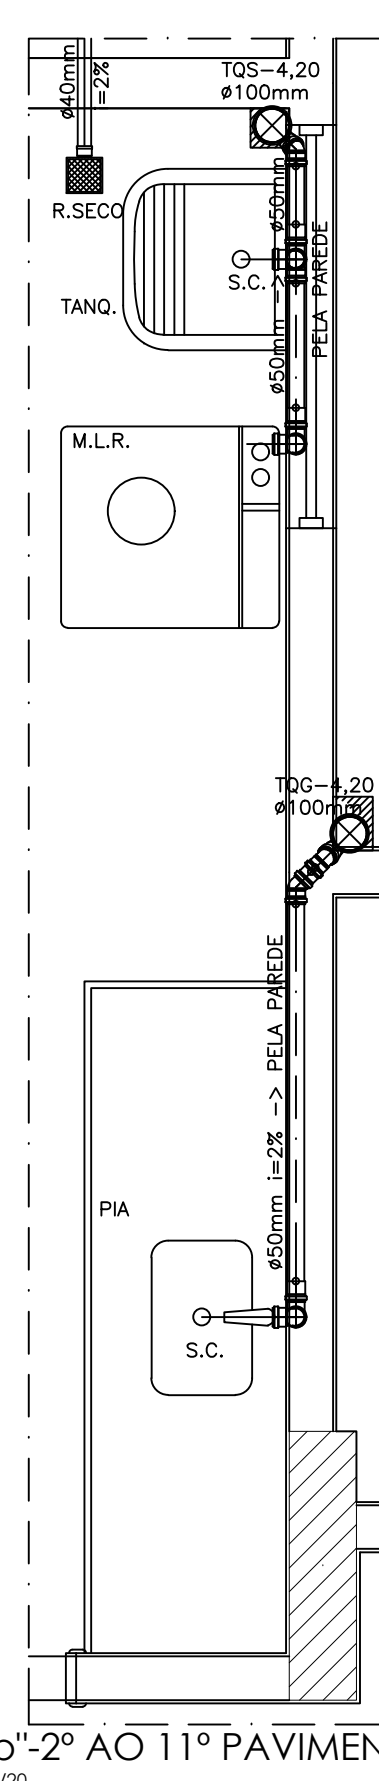

REV.	DATA	DISCRIMINAÇÃO	DES.

PROJETO: ENG. CIVIL - RENE LUIZ MACHADO CALHEIROS
CREA 4115 - OAB - RJ Nº 000.000.000-0

PROPRIETÁRIO: CONSTRUTORA DELMAN SAMPAIO LTDA

RESPONSÁVEL: _____

			
ENGENHARO - Medeiros Engenharia e Arquitetura Ltda			
TÍTULO: PROJETO HIDRO-SANITÁRIO			
PROPRIETÁRIO: CONSTRUTORA DELMAN SAMPAIO LTDA			
OBRA: EDIFÍCIO MULTIFAMILIAR DENOMINADO ED. MALBEC	ÁREA DE CONSTRUÇÃO: 9.163,43m²		
LOCAL: RUA ESTUDANTE ALEXANDRE GONÇALVES SARMENTO, JATUÍCA - MACÉIO - AL			
ASSINTE: DETALHES DE ESGOTO			
ESCALA: 1/20	DATA: MAIO/2012	DESENHO: G.F.G.	FRANCO: 07/09

TAB. 1: 100x400mm ARQUIVO: HS-MALBEC-07