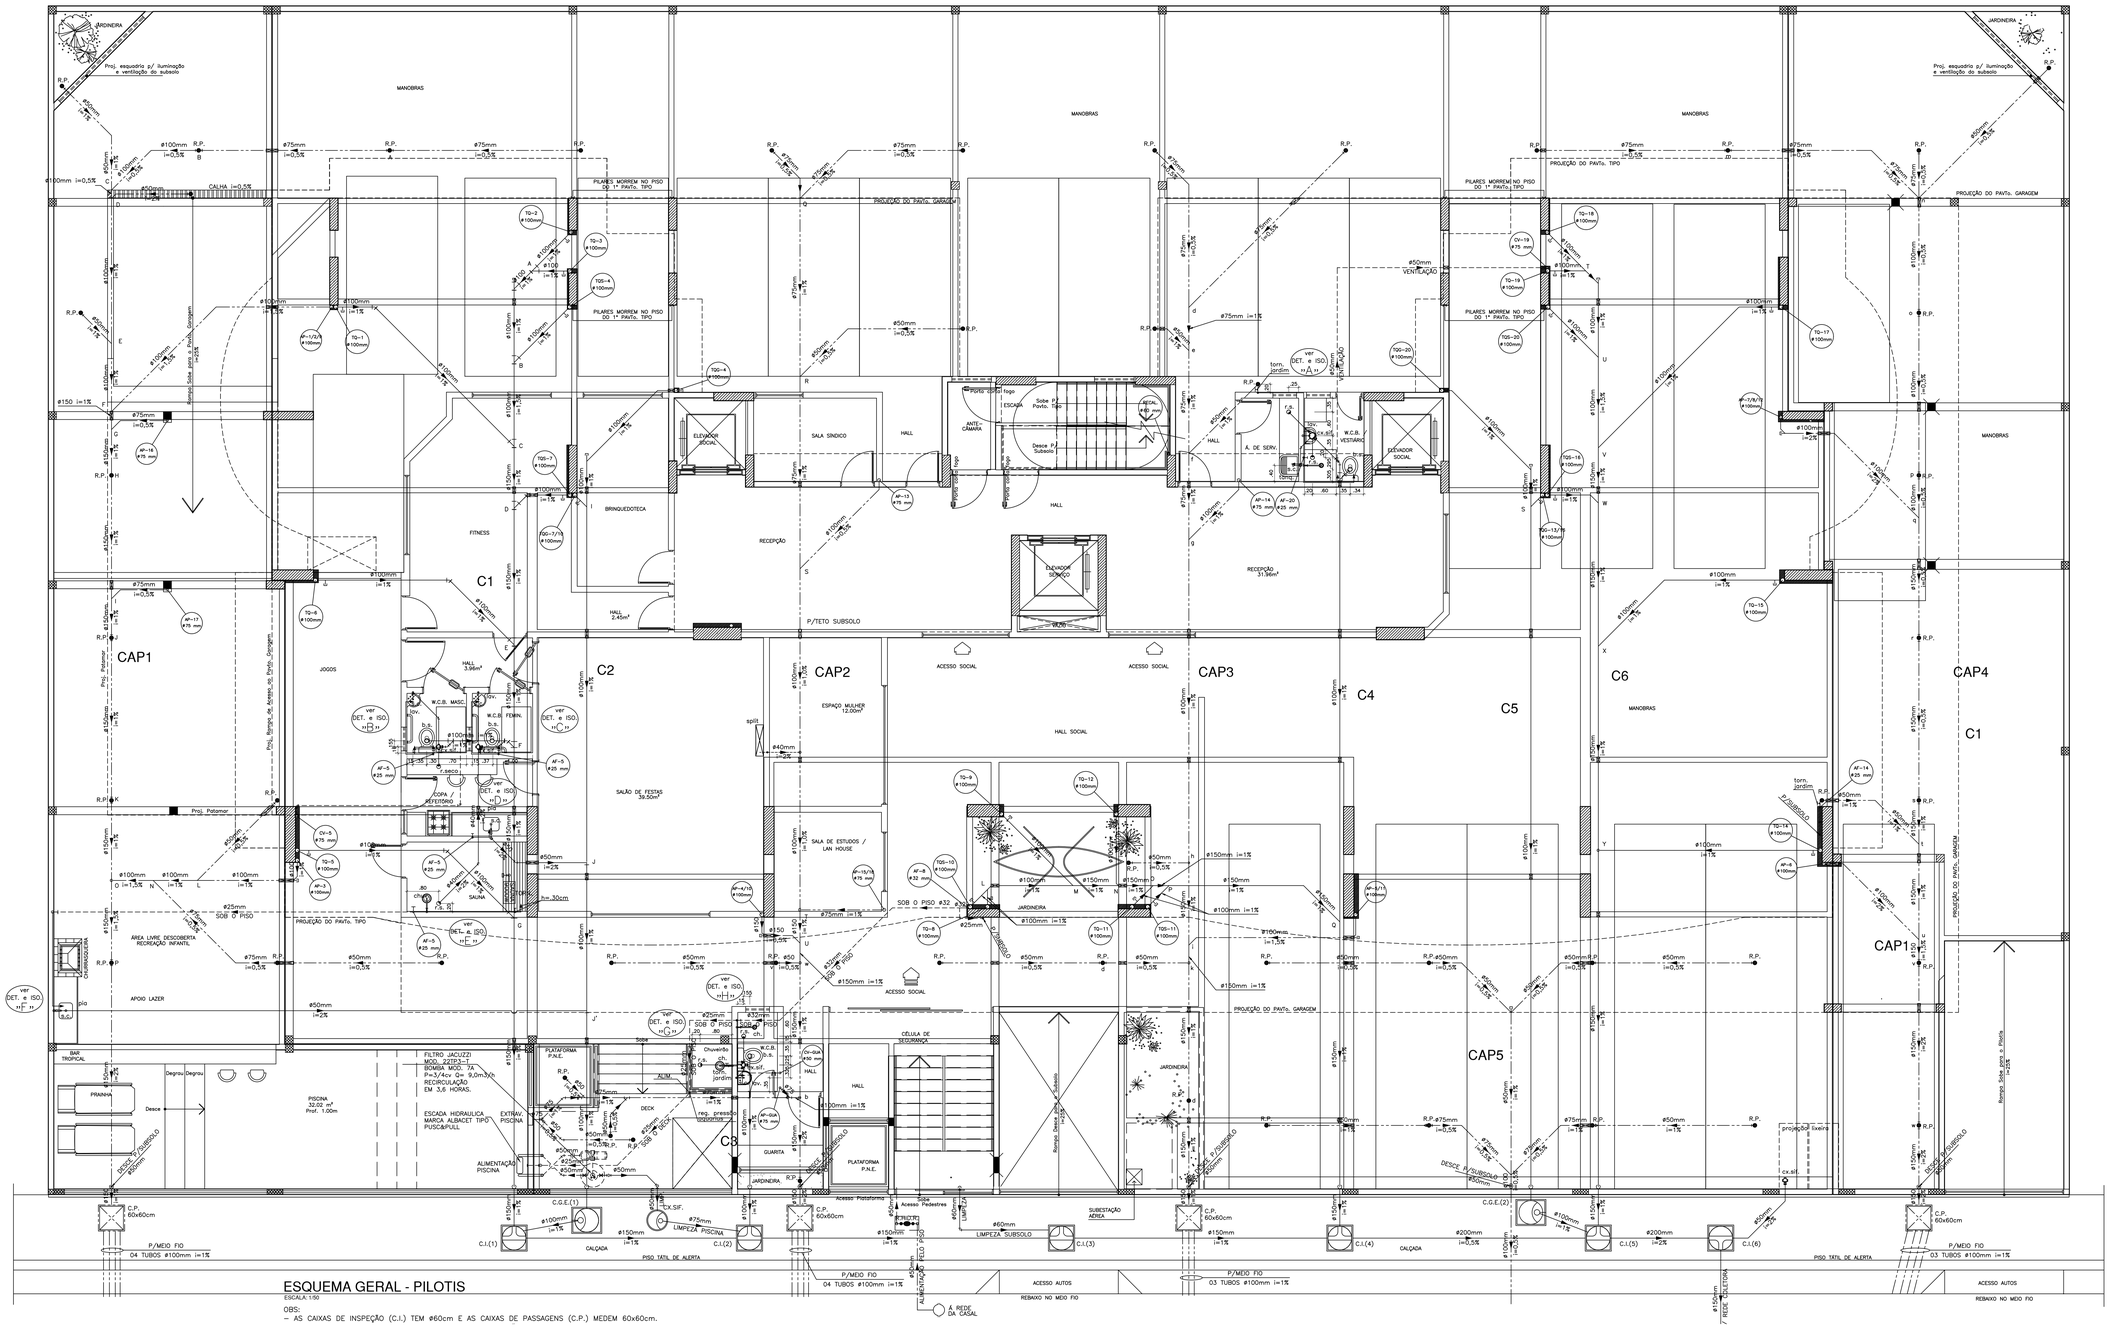
MANOBRAS
JARDINEIRA
Proj. esquadria p/ iluminação e ventilação do subsolo
PILARES MORREM NO PISO DO 1º PAVTo. TIPO
PROJEÇÃO DO PAVTo. GARAGEM
PROJEÇÃO DO PAVTo. TIPO
CALHA i=0,5%
ELEVADOR SOCIAL
SALA SINDICO
HALL
ANTE-CAMARA
ESCADA
Sobe P/ Pavto. tipo
Desce P/ Subsolo
BRINQUEDOTECA
FITNESS
RECEPÇÃO
RECEPÇÃO 31,96m²
ELEVADOR SOCIAL
ELEVADOR SERVIÇO
P/TETO SUBSOLO
HALL 2,45m²
JOGOS
HALL 3,96m²
W.C.B. MASC.
W.C.B. FEMIN.
COPA / REFEITÓRIO
SALÃO DE FESTAS 39,50m²
ESPAÇO MULHER 12,00m²
ACESSO SOCIAL
HALL SOCIAL
SALA DE ESTUDOS / LAN HOUSE
SAUNA
ÁREA LIVRE DESCOBERTA RECREAÇÃO INFANTIL
APOIO LAZER
BAR TROPICAL
PIRANHA
PISCINA 32,02 m² Prof. 1,00m
FILTRO JACUZZI MOD. JZTP3-1 BOMBA MOD. 7A P=3/4cv Q= 9,0m³/h RECIRCULAÇÃO EM 3,6 HORAS.
ESCADA HIDRAULICA MARCA ALBACET TIPO PUSC&PULL
EXTRAV. PISCINA
ALIMENTAÇÃO PISCINA
PLATAFORMA P.N.E.
DECK
GUARITA
CÉLULA DE SEGURANÇA
Rampa Sobe para o Pavto. Garagem
Rampa Sobe para o Pavto. Tipo
Rampa Desce p/ Subsolo
Rampa Sobe para o Pavto. Garagem
Rampa Sobe para o Pavto. Tipo
Rampa Desce p/ Subsolo
Rampa Sobe para o Pavto. Garagem
Rampa Sobe para o Pavto. Garagem
Rampa Sobe para o Pavto. Garagem