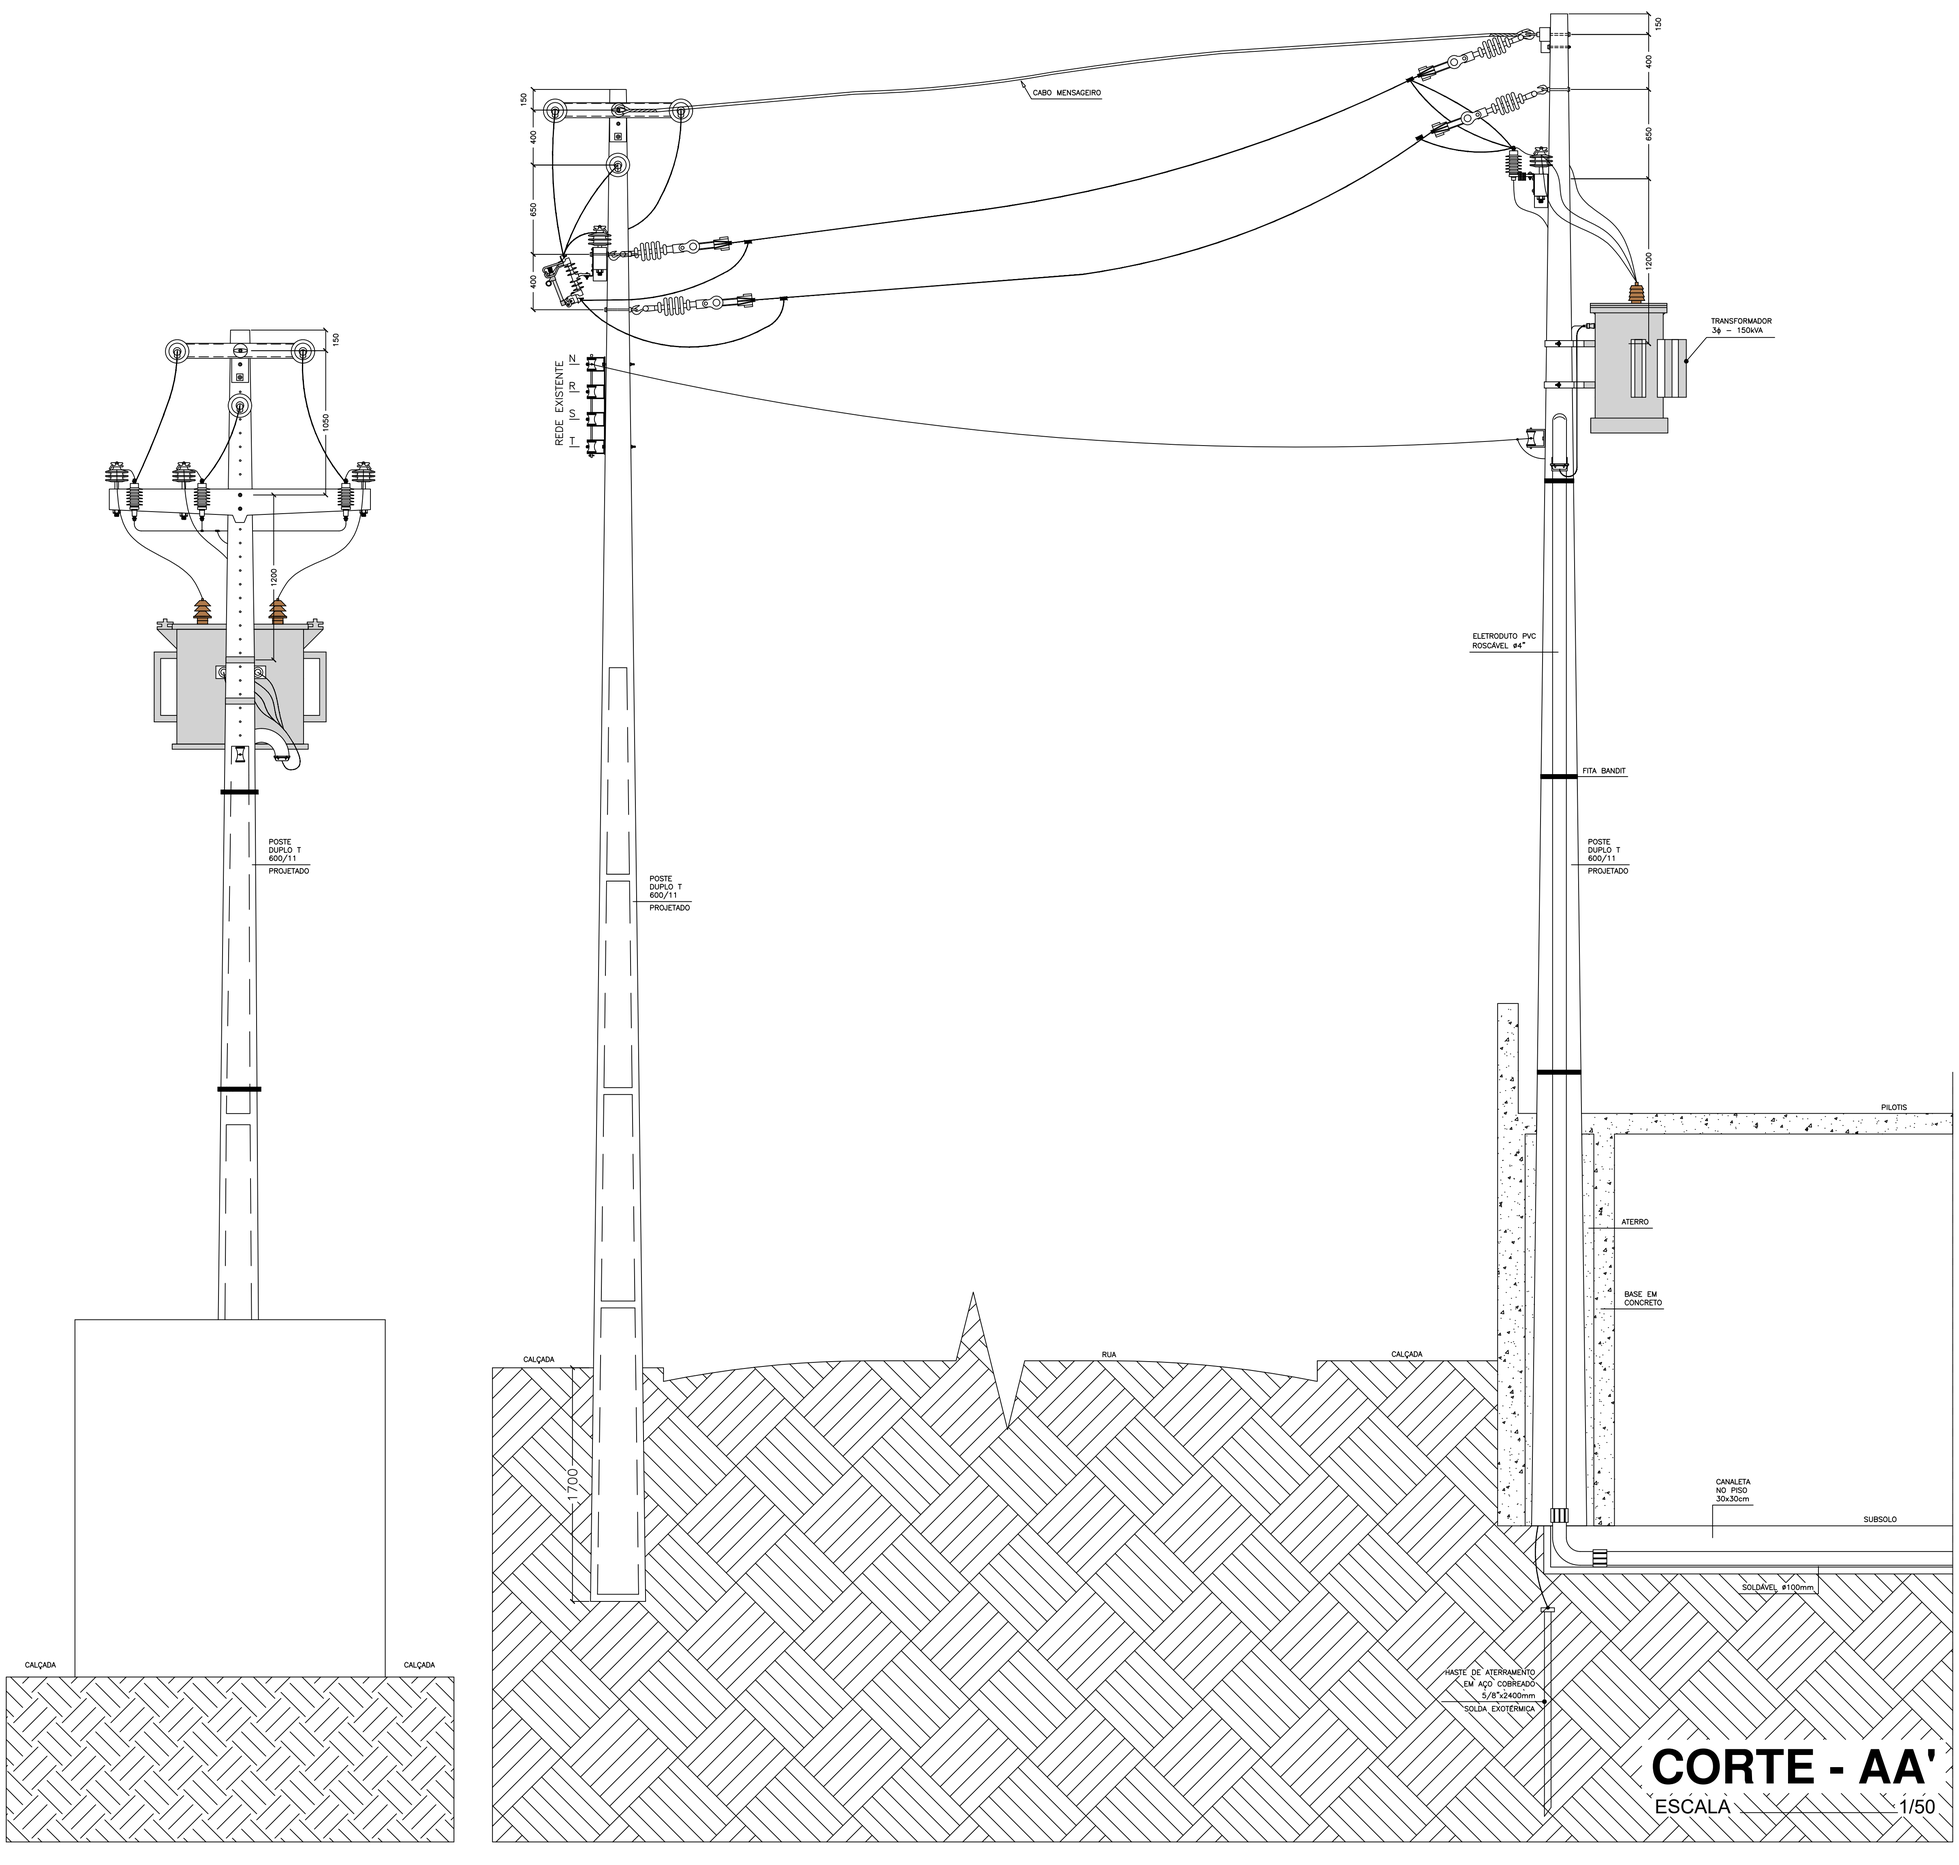

CORTE - AA'

ESCALA 1/50

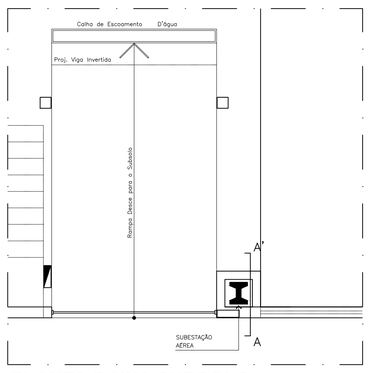

PLANTA BAIXA SUBSOLO

ESCALA 1/50

Rev. Nº	Data	Descrição das Modificações
00	07.01.2014	Emissão inicial

CREA

Aprovação

ENGENHARIA ELÉTRICA
Rua 7 de setembro, 94, sala 02, Centro – Maceió/AL
CONTATOS: (082) 3313-4900 / 9381-8137
Home page: www.efrengenharia.com.br
E-mail: eduardo.freire@efrengenharia.com.br

Autores do Projeto	Assinatura
ENGENHEIRO ELETRICISTA/S. DO TRABALHO EDUARDO FREIRE ROCHA - CREA: 020103765-3	

Identificação do Empreendimento

EDIFÍCIO MALBEC
Rua Estudante Alexandre G. Sarmento, s/n
Jatiúca - Maceió-AL

Assunto

SUBESTAÇÃO ÁEREA

Folha Nº 01/01

Escala INDICADA

Data JANEIRO/2014

Arquivo dwg 119-SE-PE-001-SUBESTA-R00

Áreas:

Área do terreno: 1.530,00 m²
Área de construção: 9.163,43 m²
Área de coberta: 787,95 m²

Cliente

DELMAN SAMPAIO LTDA.

Assinatura/Carimbo

CÓDIGO	CÓD. EMPREEND.	ESPECIALIDADE	FASE	Nº DESENHO	QUANT DESENHOS	REVISÃO
	EDM	SUB	E	001/	001	-00

Este projeto não poderá ser reproduzido ou usado para qualquer propósito, a não ser o aqui expresso, sem prévia autorização por escrito dos autores.DIREITOS AUTORAIS PROTEGIDOS CONFORME LEI FEDERAL 5194/66