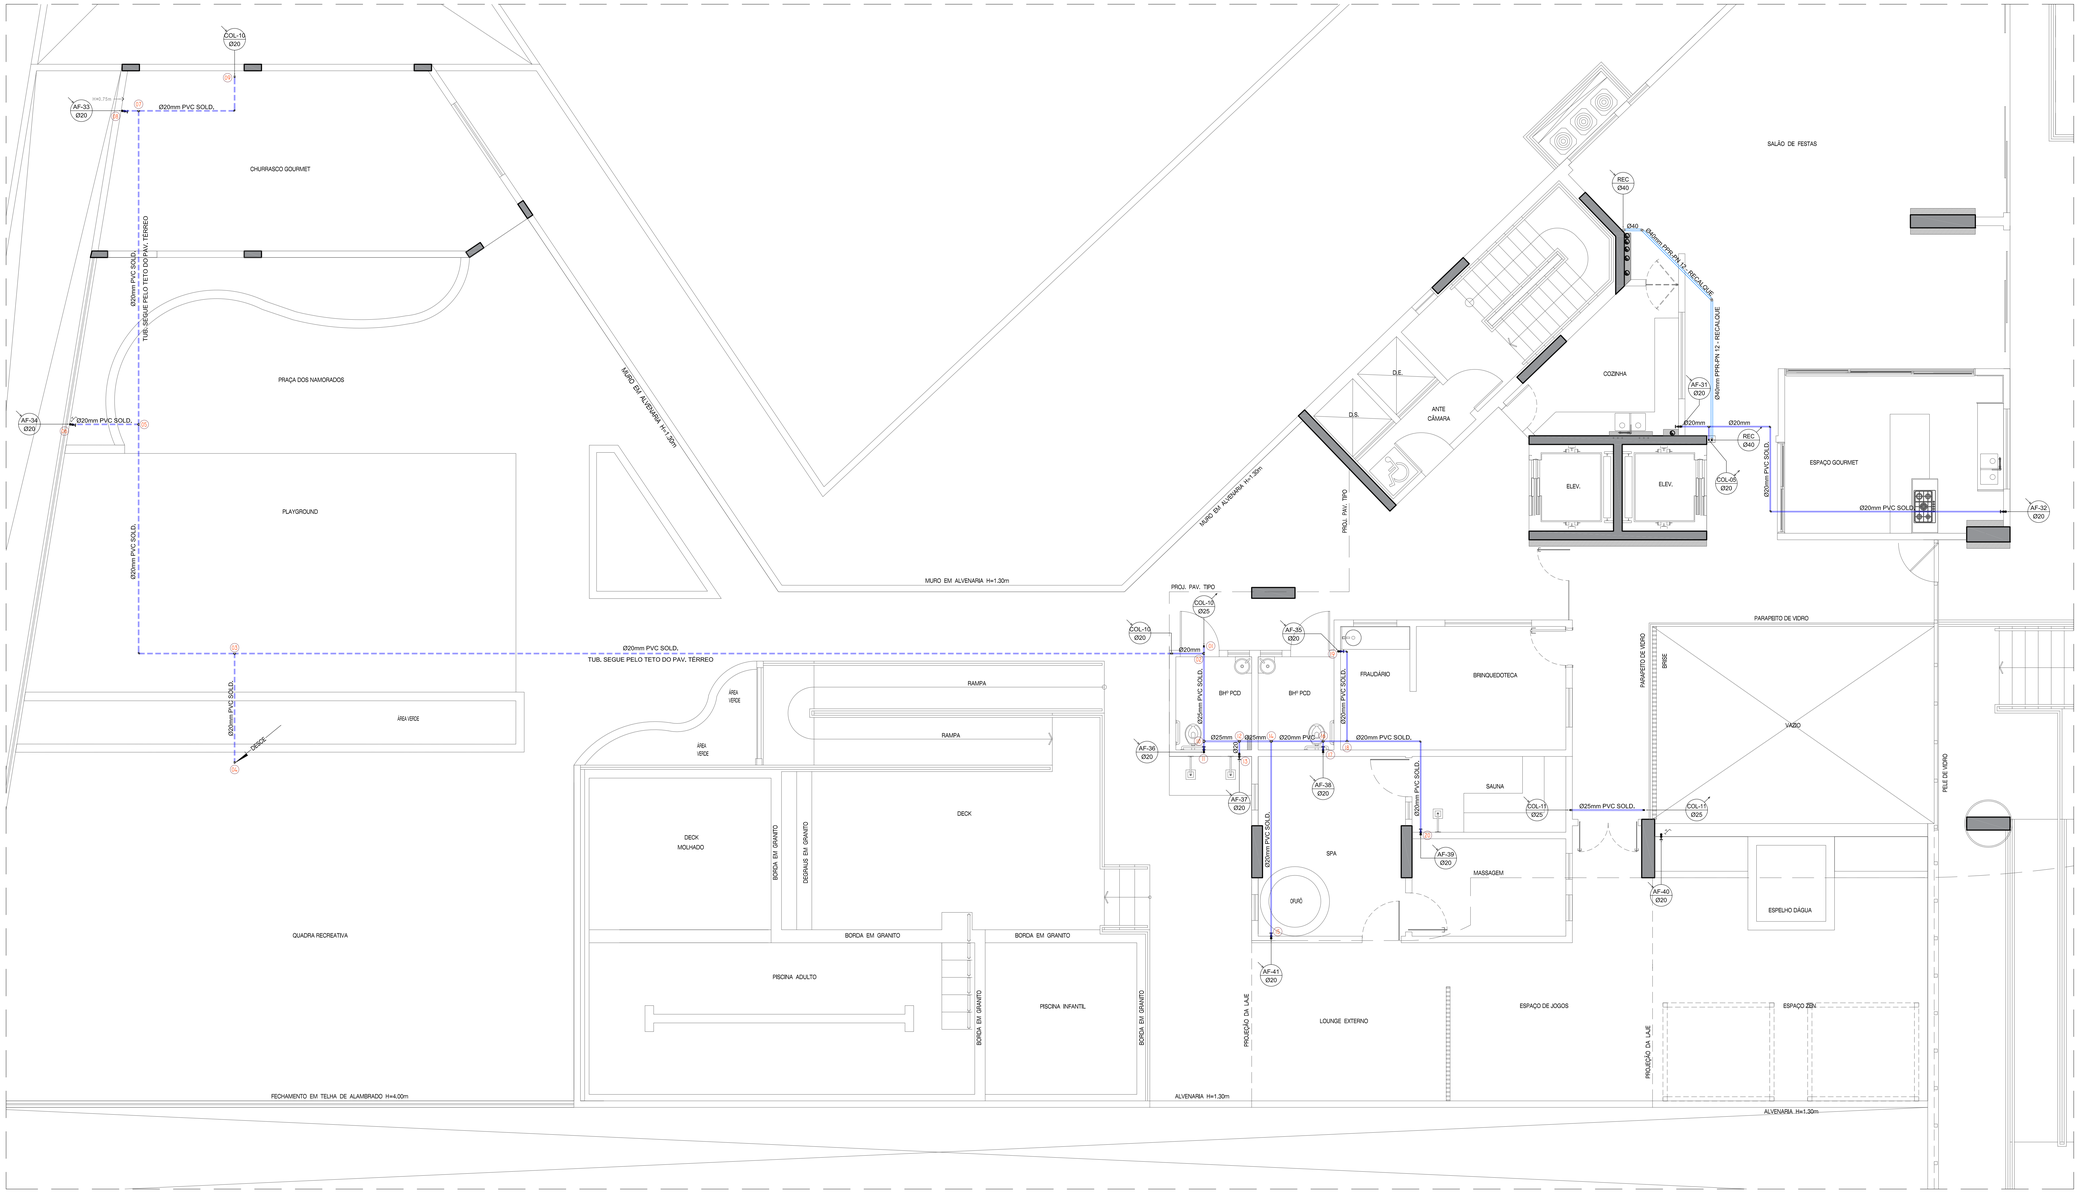

NOTAS IMPORTANTES / ESPECIFICAÇÕES

01 - A REDE HIDRÁULICA DE ÁGUA FRIA DEVERÁ SER INSTALADA OBEDECENDO RIGOROSAMENTE ÀS SOLUÇÕES DEFINIDAS NO MEMORIAL DESCRITIVO E NORMA ABNT NBR 5626

02 - USAR TUBOS E CONEXÕES PVC NORMAL SOLDÁVEL OBEDECENDO OS REQUISITOS DA ABNT NBR 5648

02 - USAR TUBOS E CONEXÕES EM PPR (POLIPROPILENO COPOLÍMERO RANDOM) PN.12 OBEDECENDO OS REQUISITOS EXIGIDOS NA ABNT NBR 15813

03 - NÃO ACEITAR, EM NENHUMA HIPÓTESE, EMENDA DE TUBOS IMPROVISADAS POR AQUECIMENTO

04 - OS NÚMEROS NA COR VERMELHA, INDICADOS EM CÍRCULOS NOS DESENHOS, DEFINEM OS TRECHOS DOS RAMAIS COMO DIMENSIONADOS NA MEMÓRIA DE CÁLCULO. EM CASO DE DIVERGÊNCIA, OS DIÂMETROS DOS TUBOS DETERMINADOS NA MEMÓRIA DE CÁLCULO PREVALECERÃO SOBRE OS DOS MESMOS TRECHOS INDICADOS NOS DESENHOS DO PROJETO

05 - EM NENHUMA HIPÓTESE, OS MATERIAIS E EQUIPAMENTOS ESPECIFICADOS, E OS DETALHES DEFINIDOS NO PROJETO, PODERÃO SER SUBSTITUÍDOS E/OU ALTERADOS SEM A EXPRESSA AUTORIZAÇÃO DO SEU PROJETISTA

06 - VER NO MEMORIAL DESCRITIVO OS DETALHES GENÉRICOS E A MEMÓRIA DE CÁLCULO DO PROJETO

LEGENDA

- AF Ø — TUBULAÇÃO DE ÁGUA FRIA POTÁVEL
- REC. Ø — TUBULAÇÃO DE RECALQUE
- Ø — TUBULAÇÃO QUE SOBE
- Ø — TUBULAÇÃO QUE DESCE
- Ø — TUBULAÇÃO QUE PASSA
- (XX) N° — DETALHE N° (VER MEMORIAL DESCRITIVO)
  - (X) = EE - DETALHE ESPECÍFICO DO PROJETO
  - (X) = EG - DETALHE GENÉRICO DE EXECUÇÃO
- Ø — TUBULAÇÃO DE ÁGUA FRIA
- Ø — TUBULAÇÃO DE RECALQUE
- Ø — EXTRAVASOR E LIMPEZA

ESPAÇO RESERVADO AO CONTRATANTE

REV. Nº	DATA	DESCRIÇÃO
R01	26/03/2021	ALTERAÇÃO NA ARQUITETURA CONFORME REV-06 DE 05.01.2021
R00	04/11/2018	EMISSÃO INICIAL

PROJETO: Fernando da Costa Castello Branco
ENG° CIVIL - CREA RN 090.320.563-1

PROPRIETÁRIO:

EXECUÇÃO:

PROJETISTA

IPEC INSTALAÇÕES
ED. SÃO LUÍS MULTIEMPRESARIAL SALA 110
RENASCENÇA II - SÃO LUÍS - MA
Tel.: 98 - 3083.2219 / 9902.3311
www.ipecma.com.br

CÓDIGO: 225-DRPM
COORDENADOR: AURÉLIO
PROJETISTA: FERNANDO
DESENHISTA: MADSON
FOLHA Nº: HID 18/28

DELMAN EDIFICADORA LTDA

EMPREENDIMENTO E LOCAL
EDIFÍCIO PORTO DO MAR
RUA DO FAROL S/N - PONTA DO FAROL - SÃO LUÍS - MA

PROJETO: HIDRAÚLICO
ETAPA: EXECUTIVO

TÍTULO DO DESENHO
PILOTIS
BARRILETE DE ÁGUA FRIA
LOCAÇÃO DE COLUNAS

ESCALA: 1 : 50
DATA: 04/11/2018
ARQUIVO: IPEC-225-DRPM_HD-PE-018-R01

CONSULTORIA PLANEJAMENTO PROJETOS

ESTE PROJETO NÃO PODE SER EXECUTADO, COPIADO OU CEDIDO FORA DOS TERMOS CONTRATADOS