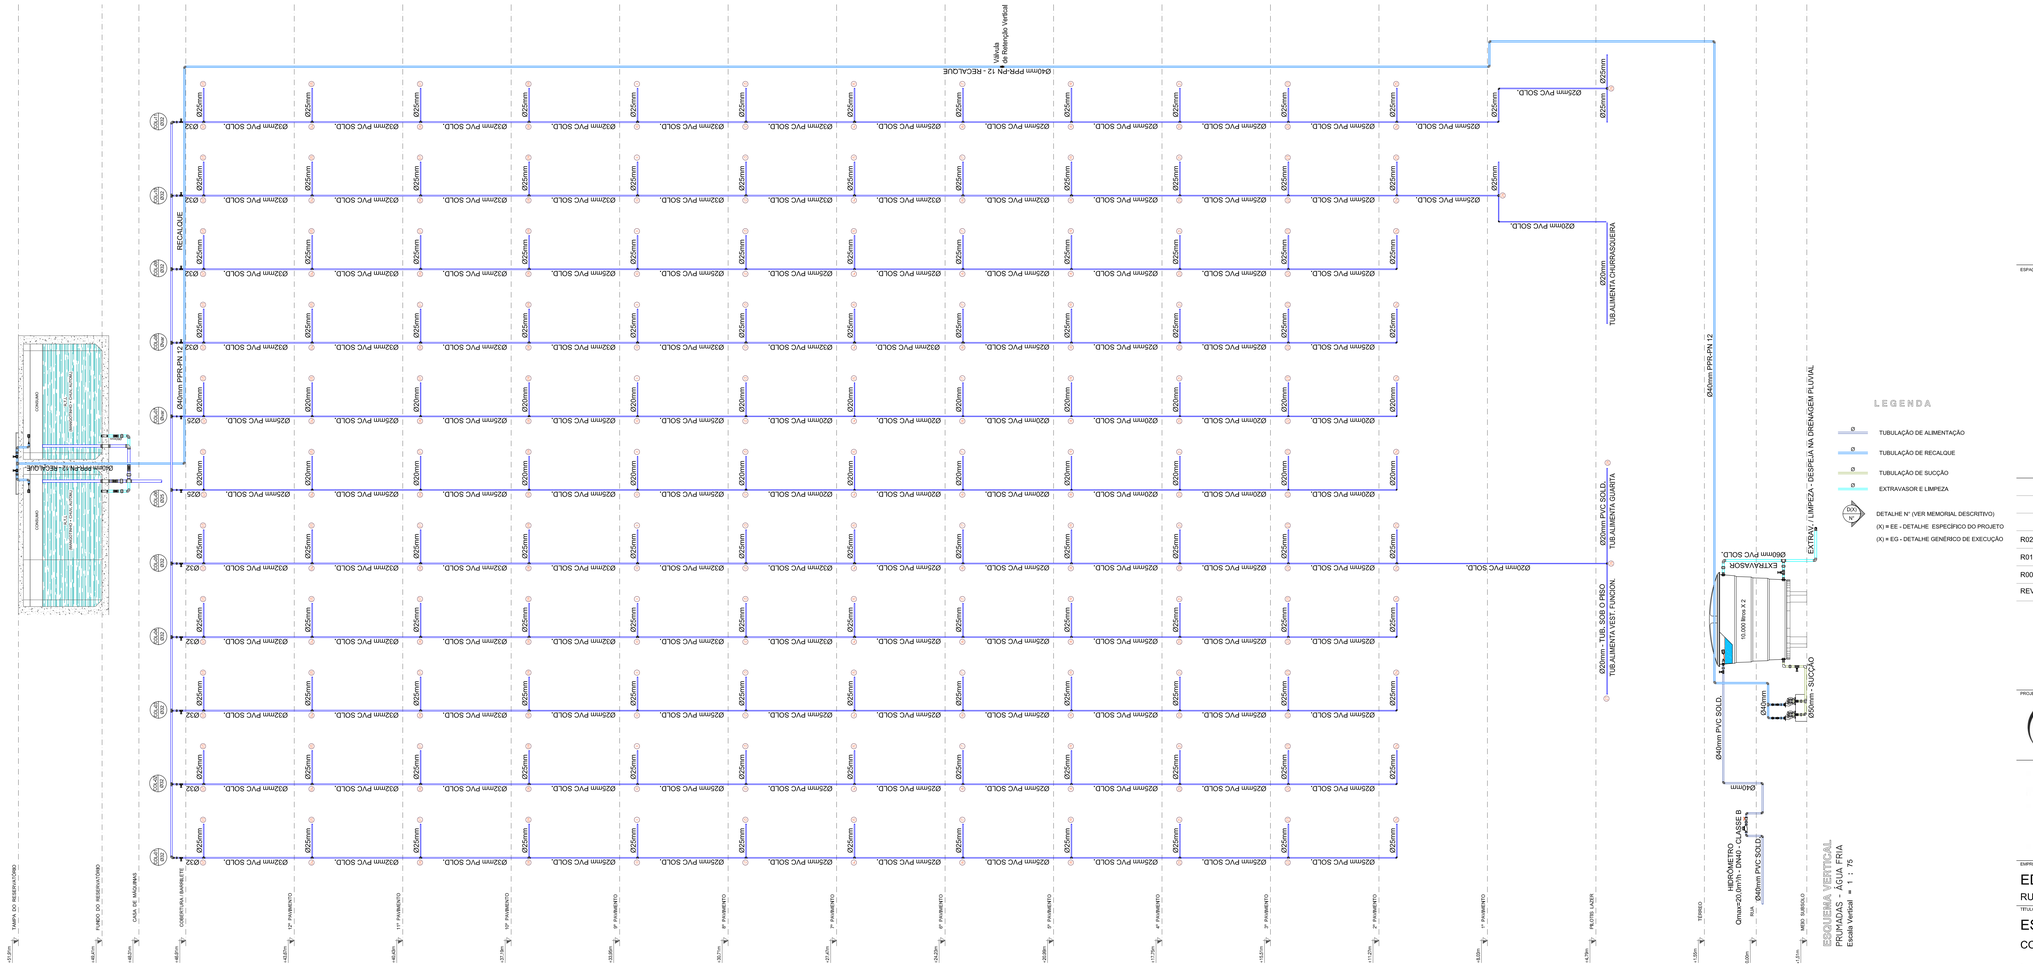

NOTAS IMPORTANTES / ESPECIFICAÇÕES

01 - A REDE HIDRÁULICA DE ÁGUA FRIA DEVERÁ SER INSTALADA OBEDECENDO RIGOROSAMENTE ÀS SOLUÇÕES DEFINIDAS NO MEMORIAL DESCRITIVO E NORMA ABNT NBR 5626

02 - USAR TUBOS E CONEXÕES PVC NORMAL SOLDÁVEL OBEDECENDO OS REQUISITOS DA ABNT NBR 5648

02 - USAR TUBOS E CONEXÕES EM PPR (POLIPROPILENO COPOLÍMERO RANDOM) PN.12 OBEDECENDO OS REQUISITOS EXIGIDOS NA ABNT NBR 15813

03 - NÃO ACEITAR, EM NENHUMA HIPÓTESE, EMENDA DE TUBOS IMPROVISADAS POR AQUECIMENTO

04 - OS NÚMEROS NA COR VERMELHA, INDICADOS EM CÍRCULOS NOS DESENHOS, DEFINEM OS TRECHOS DOS RAMAIS COMO DIMENSIONADOS NA MEMÓRIA DE CÁLCULO, EM CASO DE DIVERGÊNCIA, OS DIÂMETROS DOS TUBOS DETERMINADOS NA MEMÓRIA DE CÁLCULO PREVALECERÃO SOBRE OS DOS MESMOS TRECHOS INDICADOS NOS DESENHOS DO PROJETO

05 - EM NENHUMA HIPÓTESE, OS MATERIAIS E EQUIPAMENTOS ESPECIFICADOS, E OS DETALHES DEFINIDOS NO PROJETO, PODERÃO SER SUBSTITUÍDOS E/OU ALTERADOS SEM A EXPRESSA AUTORIZAÇÃO DO SEU PROJETISTA

06 - VER NO MEMORIAL DESCRITIVO OS DETALHES GENÉRICOS E A MEMÓRIA DE CÁLCULO DO PROJETO

OBS. RECALQUE :
- Instalar Válvula de Retenção na coluna de recalque entre o 6° e o 5° Pav, Tipo

ESPAÇO RESERVADO AO CONTRATANTE

LEGENDA

- TUBULAÇÃO DE ALIMENTAÇÃO
- TUBULAÇÃO DE RECALQUE
- TUBULAÇÃO DE SUCÇÃO
- EXTRAVASOR E LIMPEZA

DETALHE N° (VER MEMORIAL DESCRITIVO):
(X) = EE - DETALHE ESPECÍFICO DO PROJETO
(X) = EG - DETALHE GENÉRICO DE EXECUÇÃO

REV, Nº	DATA	DESCRIÇÃO
R02	26/03/2021	ATUALIZAÇÃO CONFORME ALTERAÇÕES NO PILOTIS/LAZER E PAV. TÉRREO
R01	18/08/2020	INCLUSÃO DO RESERVATÓRIO INFERIOR
R00	04/11/2018	EMISSÃO INICIAL

PROPRIETÁRIO:

PROJETO:
Fernando da Costa Castello Branco
ENG° CIVIL - CREA RN 060.320.563-1

EXECUÇÃO:

PROJETISTA
IPEC INSTALAÇÕES
ED. SÃO LUÍS MULTIEMPRESARIAL SALA 110
RENASCENÇA II - SÃO LUÍS - MA
Tel.: 98 - 3083.2219 / 9902.3311
www.ipecma.com.br

CÓDIGO: 225-DRPM
COORDENADOR: AURÉLIO
PROJETISTA: FERNANDO
DESENHISTA: MADSON
FOLHA Nº: HID 28/28

EMPREENDIMENTO E LOCAL
EDIFÍCIO PORTO DO MAR
RUA DO FAROL S/N - PONTA DO FAROL - SÃO LUÍS - MA

TÍTULO DO DESENHO
ESQUEMA VERTICAL
COLUNAS DE ÁGUA FRIA
.

PROJETO: HIDRÁULICO
ETAPA: EXECUTIVO
ESCALA: 1 : 75
DATA: 04/11/2018
ARQUIVO: IPEC-225-DRPM_HID-PE-026-R02

CONSULTORIA PLANEJAMENTO PROJETOS
ESTE PROJETO NÃO PODE SER EXECUTADO, COPIADO OU CEDIDO FORA DOS TERMOS CONTRATADOS