
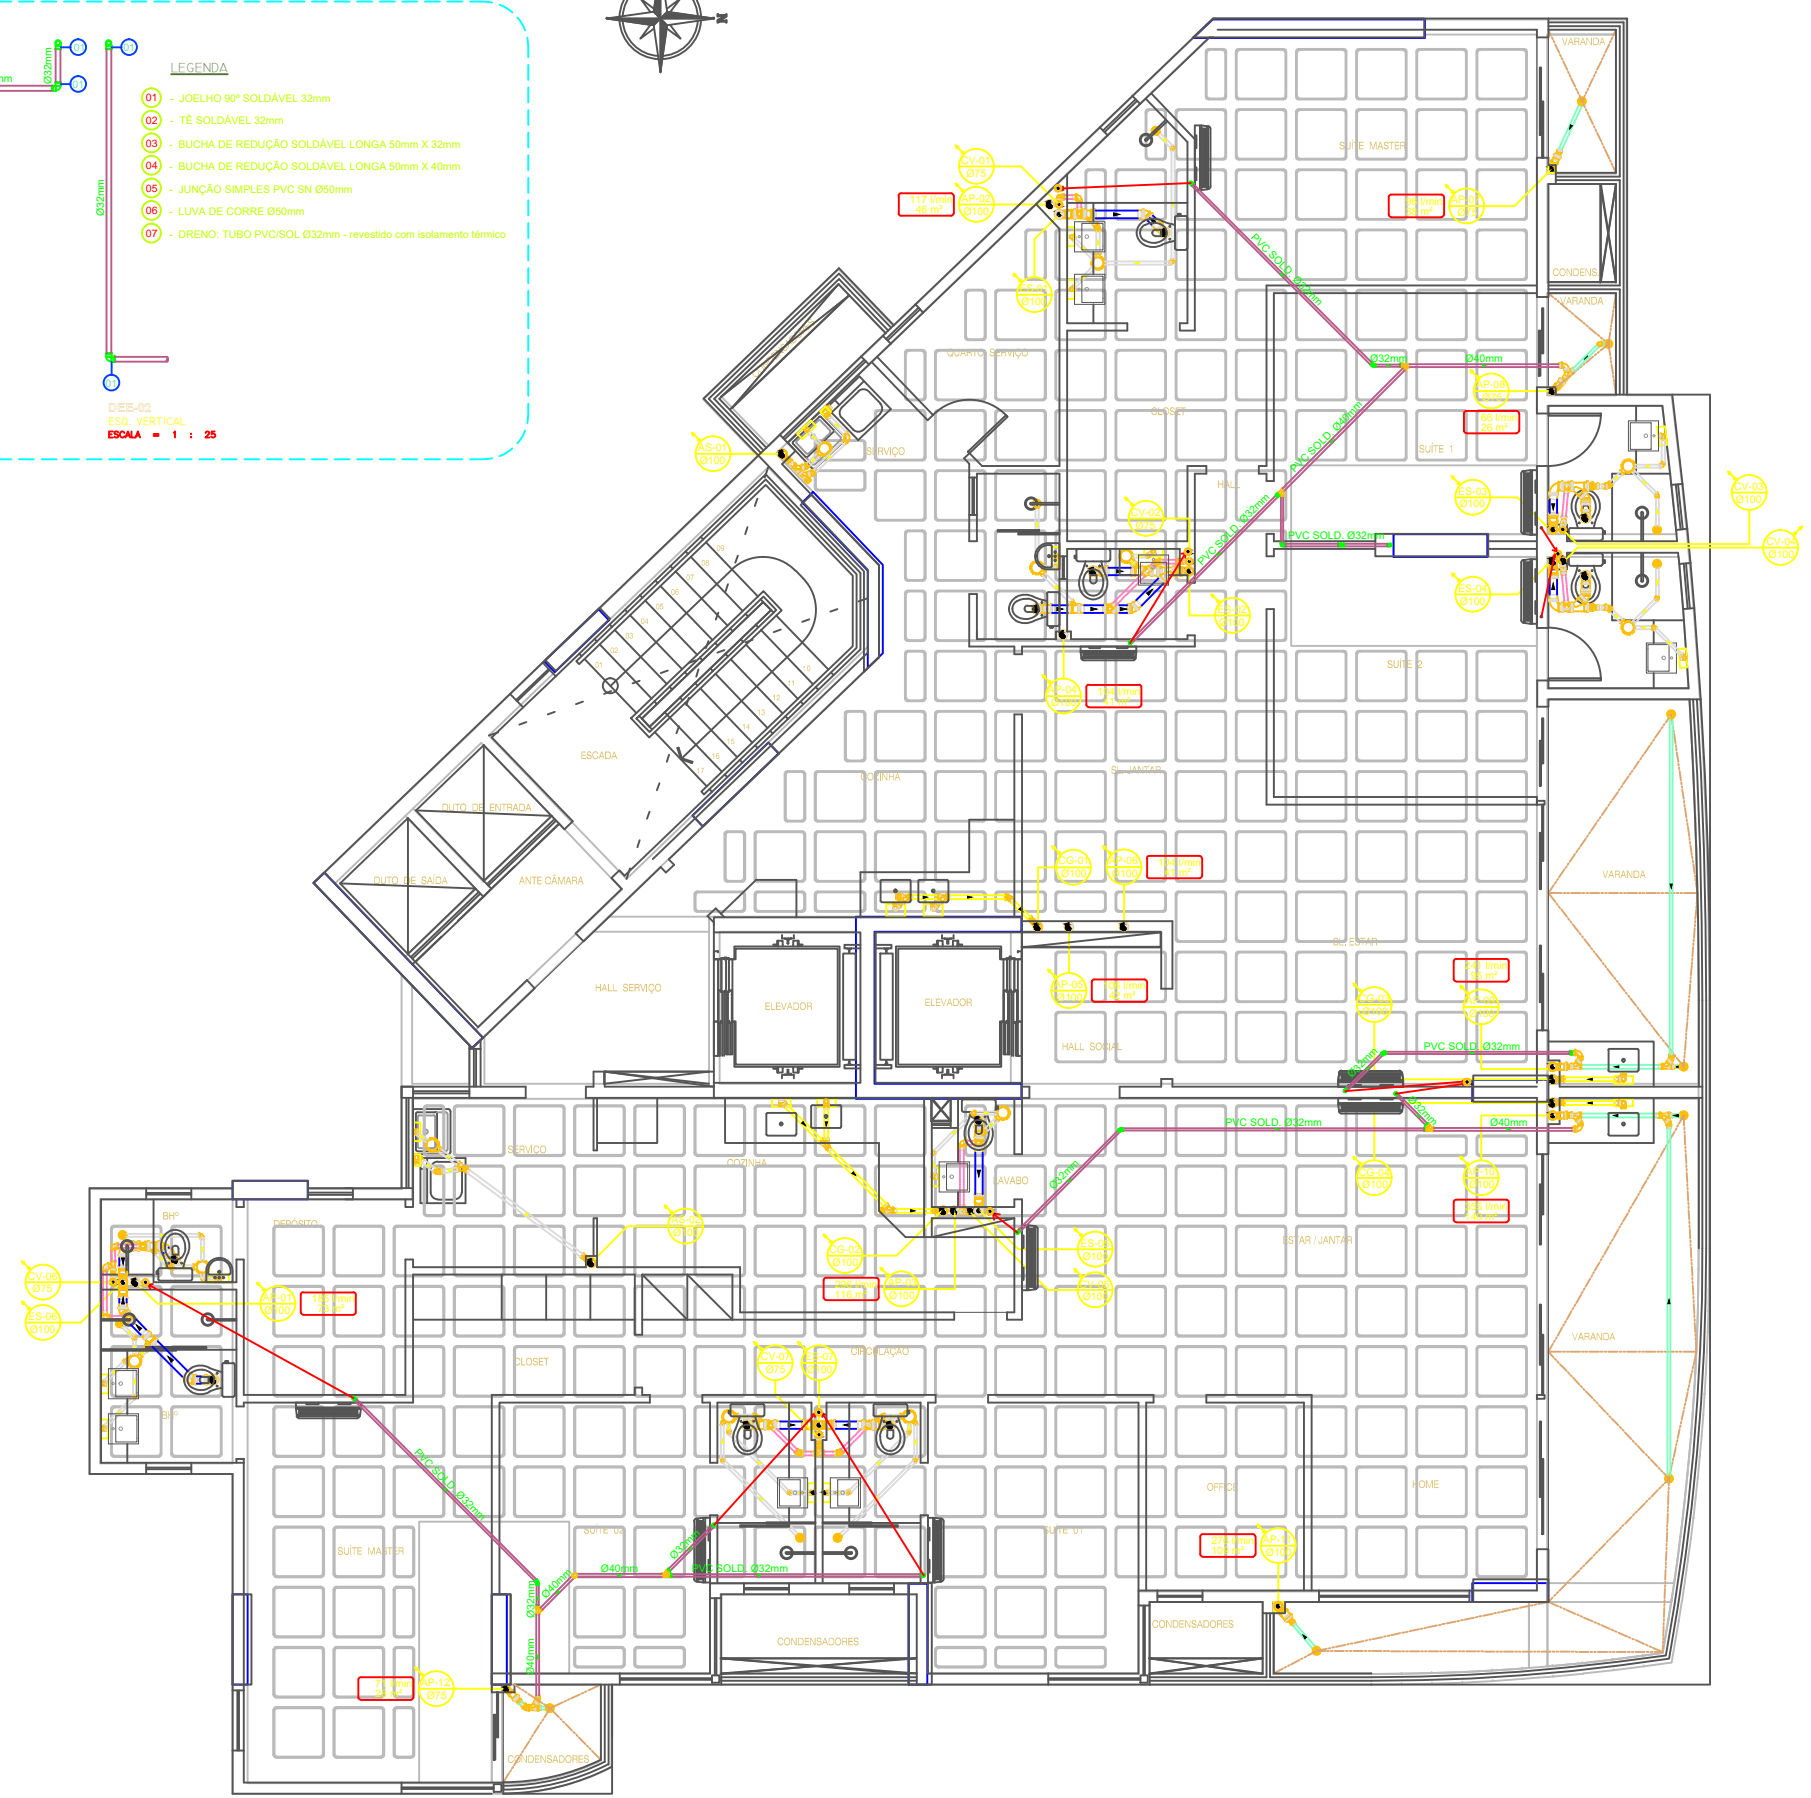


NOTAS IMPORTANTES / ESPECIFICAÇÕES

- 01 - REDE DOS ESGOTOS PRIMÁRIA - TUBOS E CONEXÕES PVC/SN PONTA E BOLSA COM VIROLA
- 02 - REDE DOS ESGOTOS SECUNDÁRIA - TUBOS E CONEXÕES PVC NORMAL SOLDÁVEL
- 03 - REDE DE DRENAGEM PLUVIAL - TUBOS E CONEXÕES PVC/SR PONTA E BOLSA COM VIROLA
- 04 - DECLIVIDADES MÍNIMAS DOS RAMAIS : DN 40 = 2,0% - DN 50 = 2,0% - DN 75 = 2,0%
DN 100 = 1,0% - DN 150 = 1,0% - DN 200 = 1,0%
- 05 - NOS ENCONTROS, SEMPRE PREVALECERÁ A PROFUNDIDADE DETERMINADA PELO CAMINHO CRÍTICO
- 06 - RIGOROSAMENTE, DEVERÃO SER OBEDECIDAS AS SEGUINTE DISTÂNCIAS ENTRE OS RAMAIS DE VENTILAÇÃO E OS DESCONNECTORES: DN 50 = 1,20m - DN 75 = 1,80m - DN 100 = 2,40m
- 07 - OS TUBOS DE QUEDA SERÃO PROLONGADOS, CAMESMO DIÂMETRO, ATÉ INTERLIGAÇÃO COM O BARRILETE DE VENTILAÇÃO DEFINIDO NA COBERTURA
- 08 - NOS PÉS DAS COLUNAS, USAR SEMPRE 2 (DOIS) JOELHOS 45° PVC/SR
- 09 - TODAS AS MUDANÇAS DE DIREÇÃO NA DRENAGEM PLUVIAL SERÃO FEITAS, SEMPRE, COM CURVAS LONGAS OU 2 (DOIS) JOELHOS 45°
- 10 - TODOS OS RAMAIS DE VENTILAÇÃO DEVERÃO SER MONTADOS COM ACLIVE DE 1%
- 11 - VER DETALHES GÊNICOS NO MEMORIAL DESCRITIVO
- 12 - NÃO ACEITAR, EM NENHUMA HIPÓTESE :
 - 12.1 - EMENDA DE TUBOS/CONEXÕES COM BOLSAS FABRICADAS POR AQUECIMENTO;
 - 12.2 - USO DE COLA NOS SUBCOLETORES E/OU COLETORES DO ESGOTO PRIMÁRIO;
 - 12.3 - USO DE LUBRIFICANTES A BASE DE PETRÓLEO NOS ANEIS DE BORRACHA.

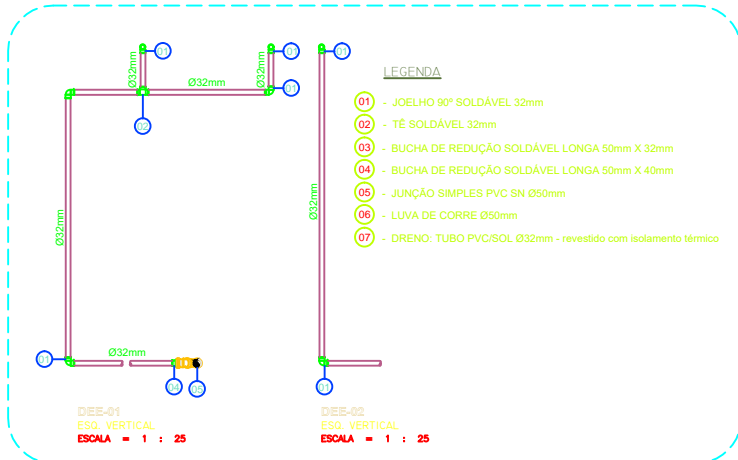

ESPAÇO RESERVADO AO CONTRATANTE

REV. Nº	DATA	DESCRIÇÃO
R02	10/12/2019	DRENAGEM DAS EVAPORADORAS DE AR CONDICIONADO
R01	05/10/2019	ALTERAÇÃO NO LAYOUT DA ÁREA DE SERVIÇO E DOS WCs DAS SUITES 01 E 02 - APTO. 01
R00	03/09/2018	EMISSION INICIAL

PROPRIETÁRIO: _____

EXECUÇÃO: _____

PROJETO: *Fernando da Costa Castello Branco*
ENGRº CIVIL - CREA RN 560.325.963-1

PROJETA: **IPEC** INSTALAÇÕES

COORDENADOR: **AURELIO**

PROJETISTA: **FERNANDO**

DESENHISTA: **MAGNO**

FOLHA Nº: _____

CÓDIGO: 225-DRPM

ED. SÃO LUÍS MULTIPRESENCIAL SALA 110
RUA DO FAROL S/N - PONTA DO FAROL - SÃO LUÍS - MA
Tel.: 98 - 3983.2219 / 9902.3311
www.ipecrn.com.br

DELMAN RODRIGUES LTDA
PROJETO PARA SEU USUÁRIO

SAN 02/21

EMPREENHIMENTO E LOCAL: **EDIFÍCIO PORTO DO MAR**
RUA DO FAROL S/N - PONTA DO FAROL - SÃO LUÍS - MA

TÍTULO DO DESENHO: **PAV. TIPO - 2º AO 11º**
LOCAÇÃO COLUNAS / RAMAIS DOS ESGOTOS SANITÁRIOS

PROJETO: **SANITÁRIO**

ESPAÇO: **EXECUTIVO**

ESCALA: 1 : 50

DATA: 03/09/2018

ARQUIVO: _____

PROJETO: IPEC-225-DRPM-SAN-PE-002-R02