

DET.-HIDRÔMETROS TIPO
ESCALA: 1/25


ISO.-HIDRÔMETROS TIPO
ESCALA: 1/25

LEGENDA

- | | |
|---|---|
|  | TUBULAÇÃO DE ÁGUA FRIA |
| | TUBULAÇÃO DE ESGOTO |
|  | TUBULAÇÃO DE VENTILAÇÃO |
| | TUBULAÇÃO DE ÁGUAS PLUVIAIS |
|  | TUBULAÇÃO DE DRENOS DE AR CONDICIONADO |
| | ENCHIMENTO P/ PASSAGEM DE TUBULAÇÃO |
|  | FURÃO NO VIGAMENTO P/ PASSAGEM DE TUBULAÇÃO |
| | VIGAMENTO SEGUNDO O PROJETO ESTRUTURAL |

NOMECLATURA

- AF - COLUNA DE ÁGUA FRIA
TQ - TUBO DE QUEDA DE ESGOTO
CV - COLUNA DE VENTILAÇÃO
AP - COLUNA DE ÁGUAS PLUVIAIS
DR(AC) - COLUNA DE DRENOS DE AR COND.
RECAL - RECURSO
EXT - EXTRAVAZO
LIMP - LIMPEZA
B.S. - BACIA SANITÁRIA
LAV. - LAVATÓRIO
DUCH - DUCHA MANUAL
CH. - CHUVEIRO
FILT. - FILTRO
M.L.N. - MÁQUINA DE LAVAR LOUÇA
TANQ - TANQUE DE LAVAR ROUPA
M.L. - MÁQUINA DE LAVAR ROUPA
MIC. - MICRÓRIO
S.C. - SIFAO COPO
TORN. - TORNEIRA DE USO GERAL
I.N. - CAIXA DE INSPEÇÃO
C.P. - CAIXA DE GOROURA
C.P. - CAIXA DE PASSAGEM P/ ÁGUAS PLUVIAIS

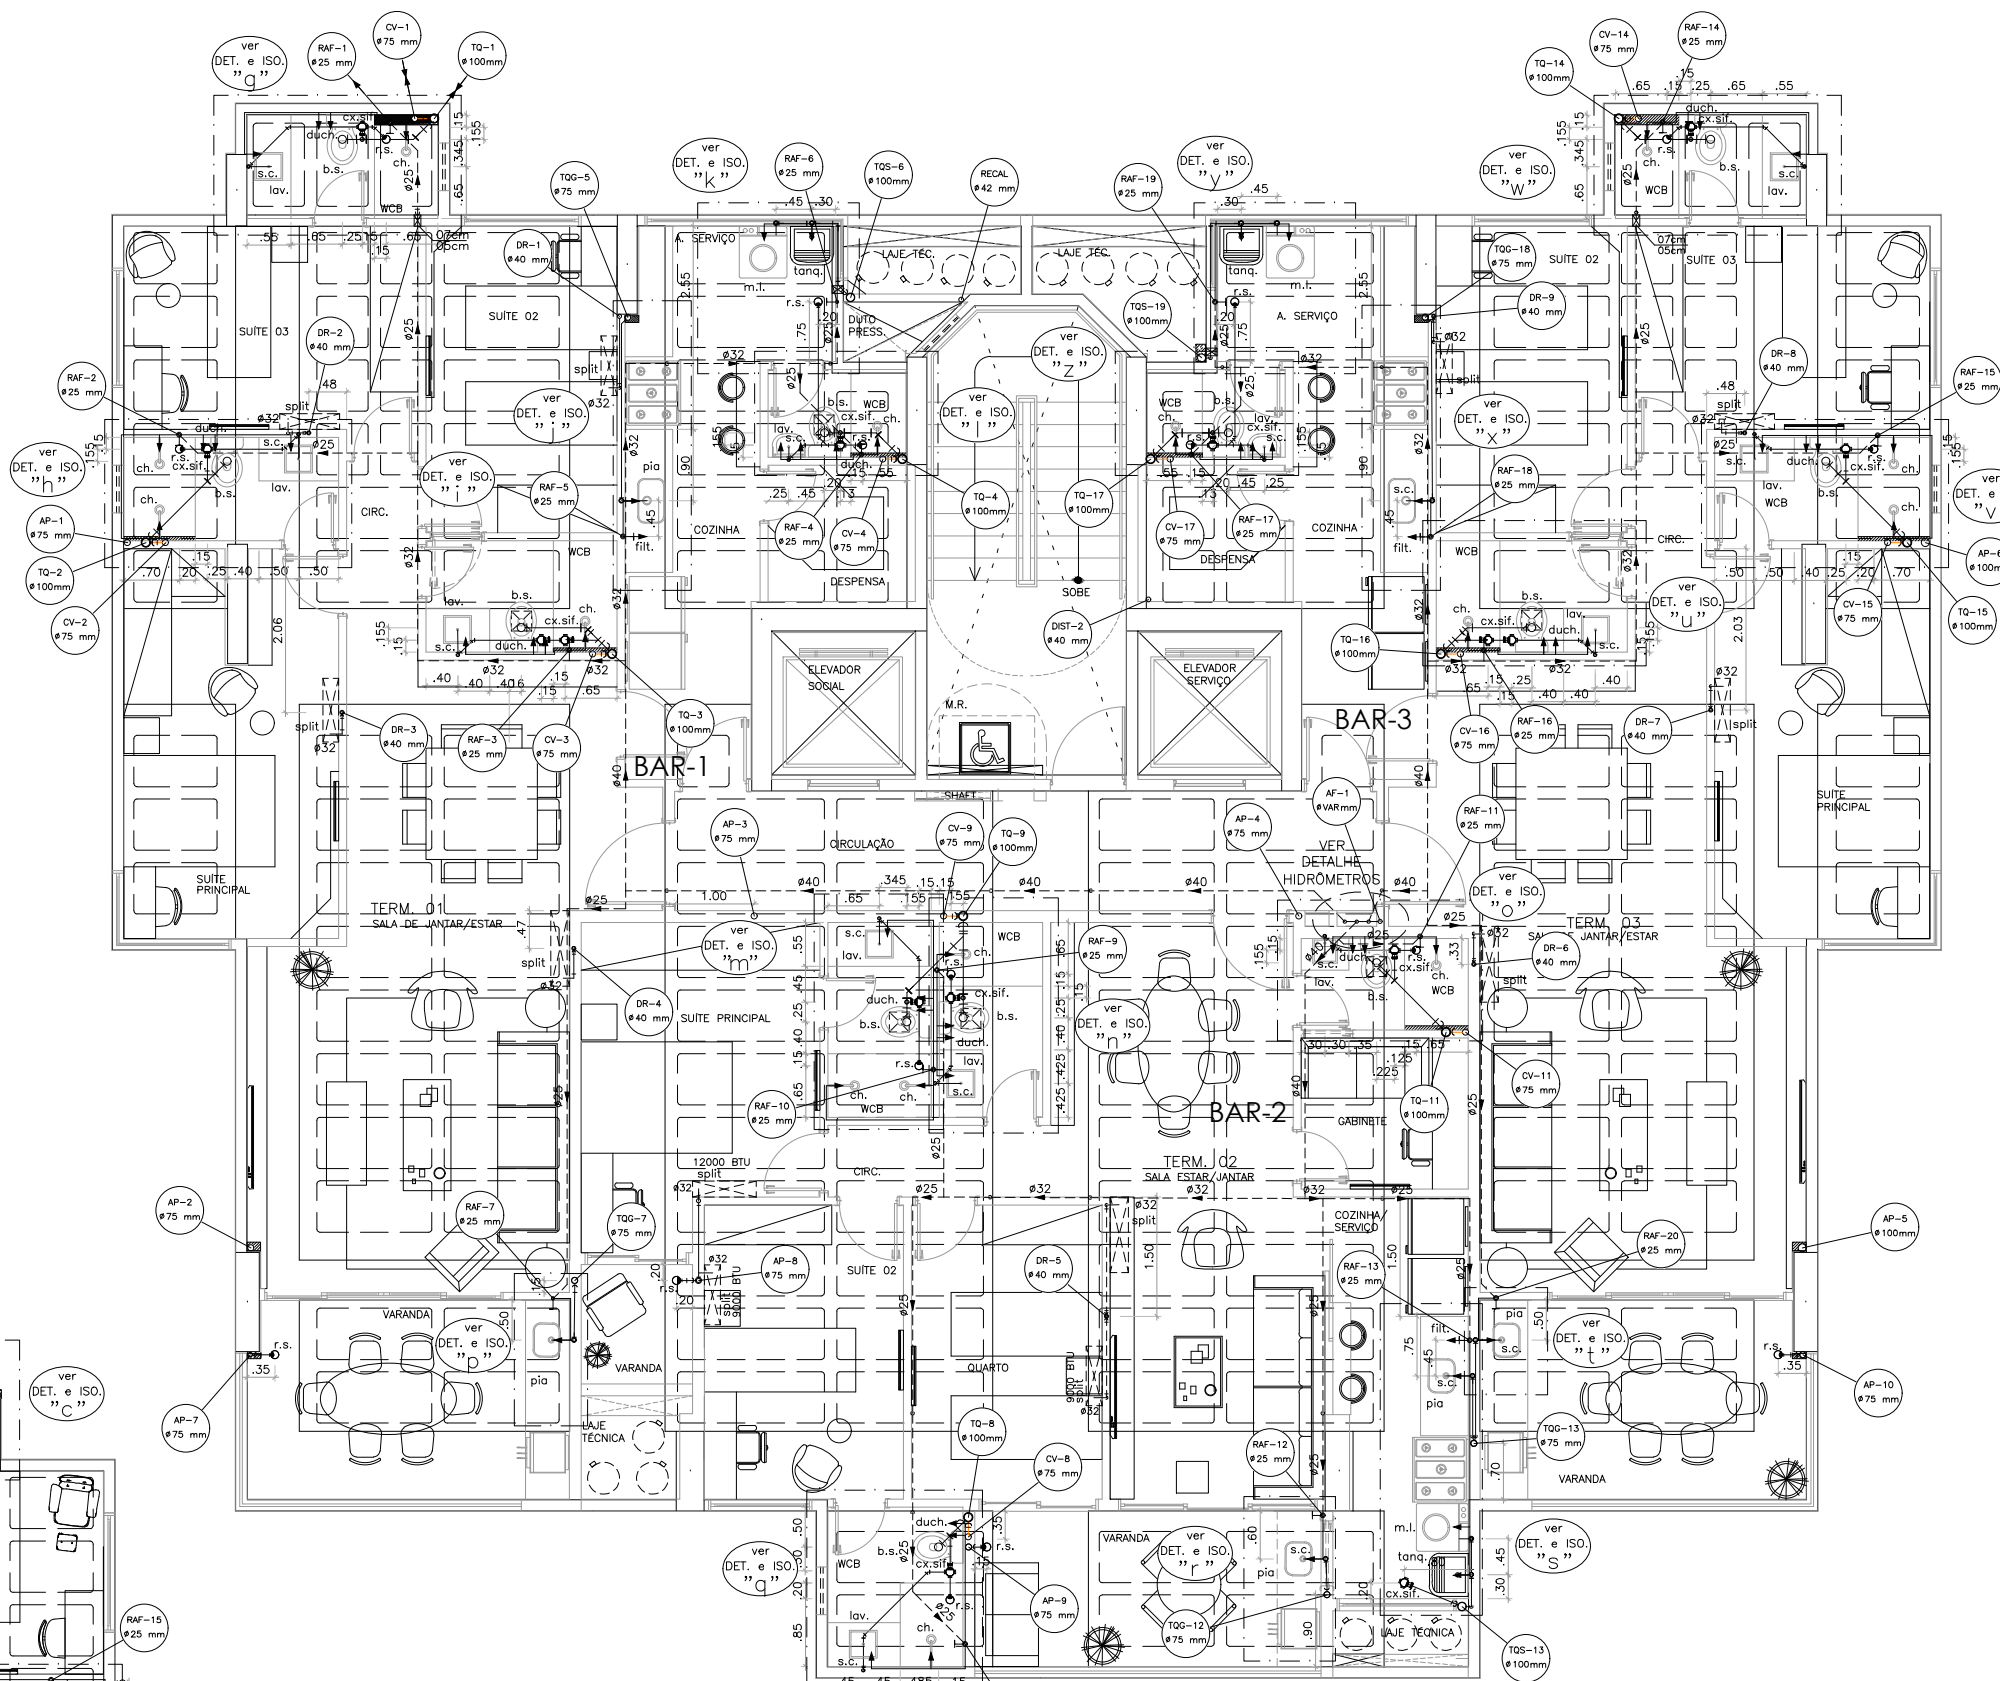


ESQUEMA GERAL - 2º AO 9º PAVIMENTO

ESCALA: 1/50

OBS:

- OS BARILETES INDICADOS REFEREM-SE AOS BARILETES DO 1º AO 9º PAVIMENTO.
 - USAR ISOLAMENTO TÉRMICO NOS TUBOS DE DRENAGEM DOS AR CONDICIONADOS (TRECHOS HORIZONTAIS SOBRE FORRO)
 - VER FUROS NAS VIGAS PARA PASSAGEM DAS TUBULAÇÕES.
 - VERIFICAR AS INTERFERÊNCIAS DOS FUROS DAS BACIAS SANITÁRIAS E DOS RALOS DE PISO COM AS NEVRURAS DAS CUBETAS DO PROETO ESTRUTURAL.
 - NAS COLUNAS DE A.P., OS DESVIOS DE T.Q., A.P. E OS COLETORES DEVEM SER EM TUBOS PVC TIPO ESGOTO SÉRIE "R" (REFORÇADO).

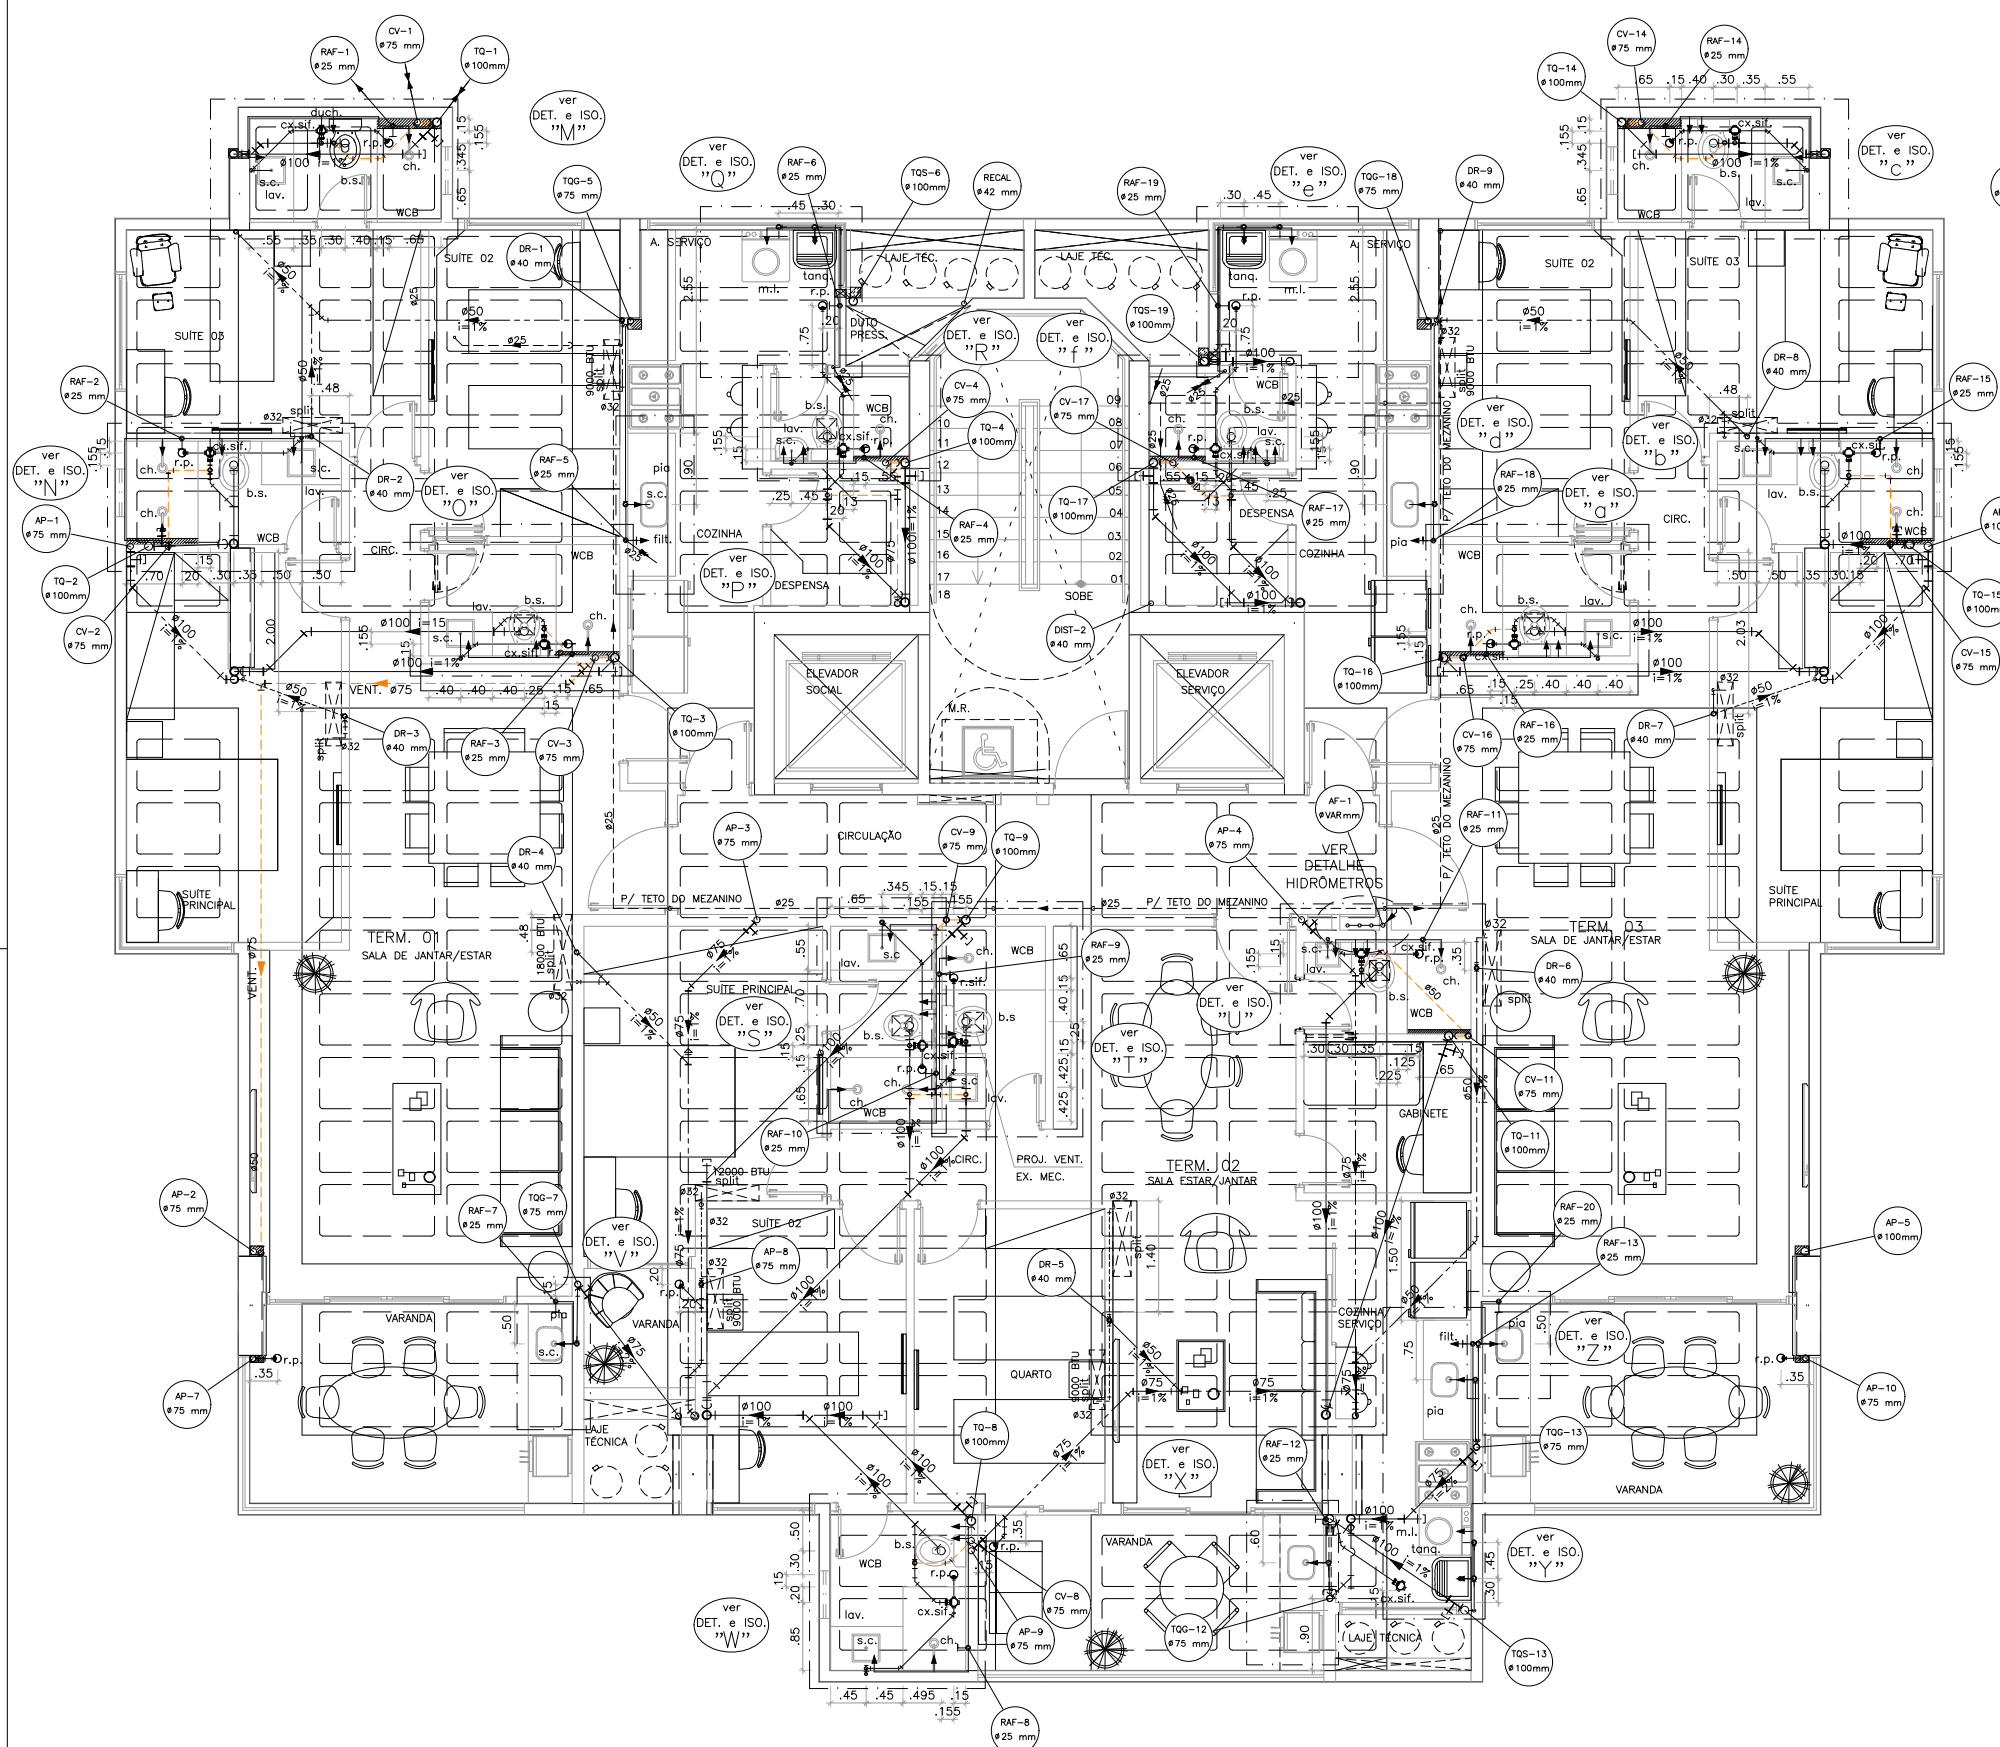

ESQUEMA GERAL - 1º PAVIMENTO

ESCALA: 1/50

ORF

- OS:-
- OS BARRILETES QUE ABASTECEM O 1º PAVIMENTO ESTÃO INDICADAS NO ESQUEMA GERAL DO 2º AO 9º PAVIMENTO.
 - RECOMENDAMOS QUE NOS SUPORTES DAS PRUMADAS DE ESGOTO E ÁGUAS PLUVIAIS (DESVIOS) SEJA UTILIZADO DISPOSITIVO AMORTECEDOR (ANÉIS DE BORRACHA) COM A FINALIDADE DE REDUZIR O RUÍDO PROVOCADOS PELOS EFETOS.
 - USAR ISOLAMENTO TÉRMICO NOS TUBOS DE DRENAGEM DOS AR CONDICIONADOS (TRECHOS HORIZONTAIS SOBRE FORRO).
 - VER FIJOS NAS VIGAS PARA PASSAGEM DAS TURBILACOES.

- VER FUROS NAS VIGAS PARA PASSAGEM DAS TUBULAÇÕES.
- VERIFICAR AS INTERFERÊNCIAS DOS FUROS DAS BACIAS SANITÁRIAS E DOS RALOS DE PISO COM AS NERVURAS DAS CUBETAS DO PROJETO ESTRUTURAL.
- AS COLUNAS DE A.P., OS DESVIOS DE T.Q., A.P. E OS COLETORES DEVEM SER EM TUBOS PVC TIPO ESGOTO SÉRIE "R" (REFORMADO).

1. DERECHOS AUTORALES

-ESTE PROJETO É PROPRIEDADE DA ENGENHARIA-MEDeiros ENGENHARIA E ARQUITETURA LTDA, NÃO SENDO PERMITIDA SUA UTILIZAÇÃO PARA QUALQUER OUTRA FINALIDADE QUE NÃO SEJA RELACIONADA COM A EXECUÇÃO ESPECÍFICA DESTA OBRA, SENDO TERMINANTEMENTE VEDADA SUA DISPONIBILIZAÇÃO A TERCEIROS SEM O CONSENTIMENTO EXPRESSO DO AUTOR.

- EM NENHUMA HIPÓTESE AS ESPECIFICAÇÕES E OS DETALHES DEFINIDOS NO PROJETO, PODERÃO SER SUBSTITUÍDOS E/OU ALTERADOS SEM A EXPRESSA AUTORIZAÇÃO DO PROJETISTA.

2. NORMAS TÉCNICAS

- | | |
|------------------|---|
| NBR 8256/08 | INSTALAÇÃO PREDIAL DE ÁGUA FRIA |
| NBR 1196/08 | PROJETO E EXECUÇÃO DE INSTALAÇÕES PREDIAIS DE ÁGUA QUENTE |
| NBR 9160/90 | SISTEMAS PREDIAIS DE ESGOTO SANITÁRIO - PROJETO E EXECUÇÃO |
| NBR 1044/88 | INSTALAÇÃO PREDIAL DE ÁGUA PLUVIAL |
| NBR 15675-013 | EDIFICAÇÕES HABITACIONAIS - DESEMPENHO, PARTE 3: REQUISITOS |
| NBR 10328/2008 | REVESTIMENTOS DE METAIS E PLÁSTICOS SANITÁRIOS - REQUISITOS E MÉTODOS DE ENLACE |
| NBR 10907-3/2011 | APARELHOS SANITÁRIOS DE MATERIAL CERÂMICO - REQUISITOS E MÉTODOS DE ENLACE |

3. EXIGÊNCIAS DE DURABILIDADE

- CONFORME PRESCRIÇÃO DA NBR 15874 EDIFICAÇÕES HABITACIONAIS - DESEMPENHO, A VIDA ÚTIL DE PROJETO DOS SISTEMAS HIDROALIMENTAR E DILATATORES COM BASE NESTE PROJETO É ESTABELECIDO EM 30 ANOS.
- ENTENDE-SE POR VIDA ÚTIL DE PROJETO, O PERÍODO ESTIMADO DE TEMPO PARA O QUAL, ESTE SISTEMA HIDROALIMENTAR FOI PROJETADO, A FIM DE ATENDER AOS REQUISITOS DE DESEMPENHO DA NBR 15874-4.
- A VIDA ÚTIL DE PROJETO É UMA ESTIMATIVA E NÃO DEVE SER CONFUNDIRA COM A VIDA ÚTIL EFETIVA OU COM PRAZO DE GARANTIA, ELA PODE OU NÃO SER CONFIRMADA EM FUNÇÃO DA QUALIDADE DA EXECUÇÃO DAS OBRAS, DA EFICIÊNCIA E CORREÇÃO DAS ATIVIDADES DE MANUTENÇÃO PREVENTIVA, DE ALTERAÇÃO NO ENTORNO DA EDIFICAÇÃO, OU DE ALTERAÇÕES AMBIENTAIS E CLIMÁTICAS.

A MATERNAL

- [illegible]

II. ORIENTAÇÕES PARA A CONSTRUÇÃO

- [illegible]

REVISÃO	DESCRIÇÃO DA REVISÃO	DATA	

APROVAÇÕES:

PROPRIETARY:


CONSTRUTORA DELMAN SAMPAIO LTDA
CNPJ: 08.309.143/0001-91

1998, 1999, 2000,26

PROJETO:

ENGº CIVIL - GENILDO FERREIRA GOMES
CREA 4017 - TD/AL - R.N.P. 021.180309-0

AUTOR DO PROJETO:

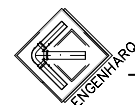

ENGENHARQ – Medeiros Engenharia e Ar

PROJETO HIDRO-SANITÁRIO

OBRA	EDIFÍCIO LYON
------	---------------

LOCAL	AV. SENADOR RUI PALMEIRA (ANTIGA RUA RUI PALMEIRA), 730, PONTA VERDE - MACEIÓ - ALAGOAS
-------	--

DISEÑO	DATA	ESCALA	ARQ. ELETRÓNICO
ENGENHARQ	SET/2021	1/50	LYO-HST-E-005-1A9PAVT-00

ASSUNTO	ESQUEMA GERAL - 1º AO 8º PAVIMENTO		
---------	------------------------------------	--	--

ESQUEMA GERAL - 1º AO 9º PAVIMENTO

CÓD.	EMPREEND.	ESPECIALIDADE	FASE	Nº DESENHO	CÓDIGO DESENHOS	REVISÃO
L	Y	H	E	005	1A9PAVT	00

	PONDAS	ESP.
MONO	1	0,1
	2	0,2
	3	0,3
	4	0,4
	5	0,5
	6	0,6
	7	0,1
	252	0,1
BICO	10	0,6
	20	0,4
	30	0,6
	43	0,25
	50	0,2
	100	0,5
	150	0,4
	184	0,2
	160	0,4
	253	0,2
ESPECIAL		1/160