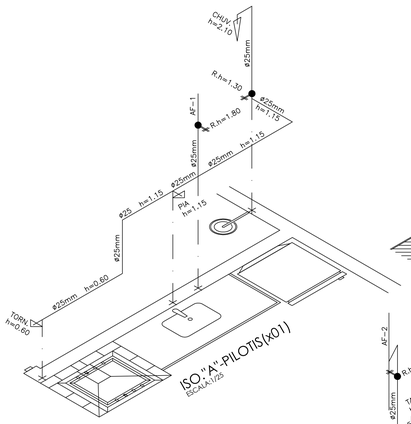

ISO."A"-PILOTIS(x01)
ESCALA:1/25

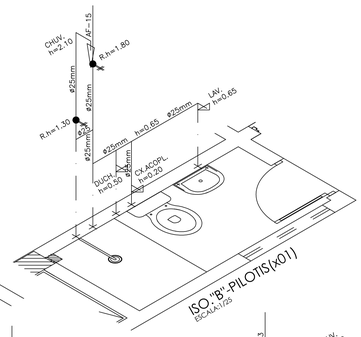

ISO."B"-PILOTIS(x01)
ESCALA:1/25

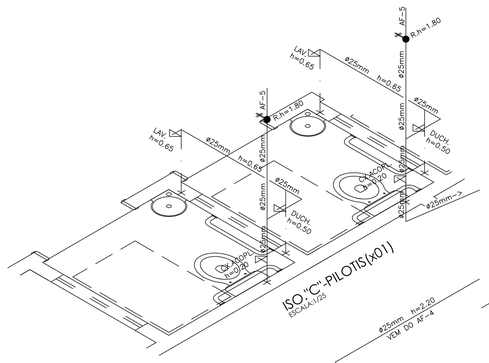

ISO."C"-PILOTIS(x01)
ESCALA:1/25

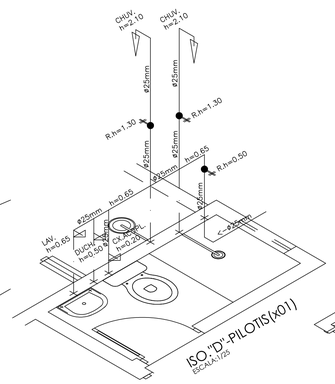

ISO."D"-PILOTIS(x01)
ESCALA:1/25

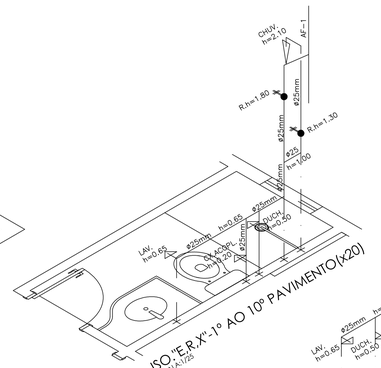

ISO."E,R,X"-1º AO 10º PAVIMENTO(x20)
ESCALA:1/25

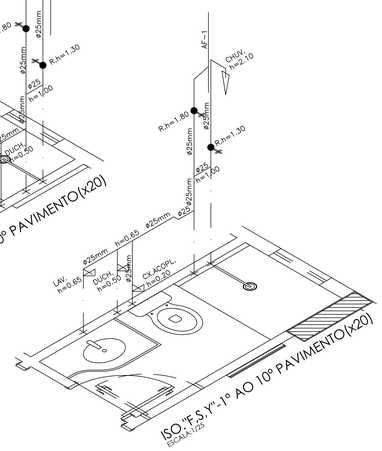

ISO."F,S,Y"-1º AO 10º PAVIMENTO(x20)
ESCALA:1/25

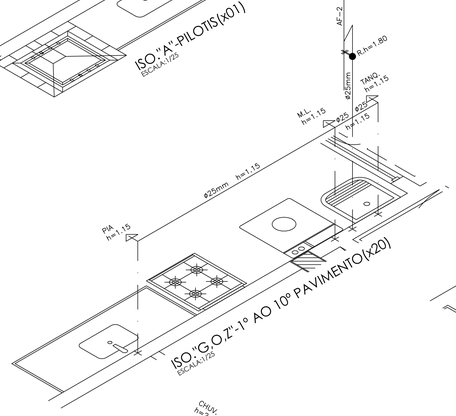

ISO."G,O,Z"-1º AO 10º PAVIMENTO(x20)
ESCALA:1/25

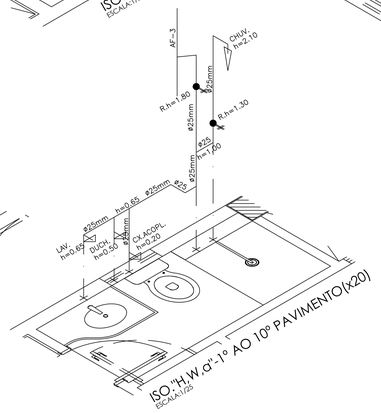

ISO."H,W,a"-1º AO 10º PAVIMENTO(x20)
ESCALA:1/25

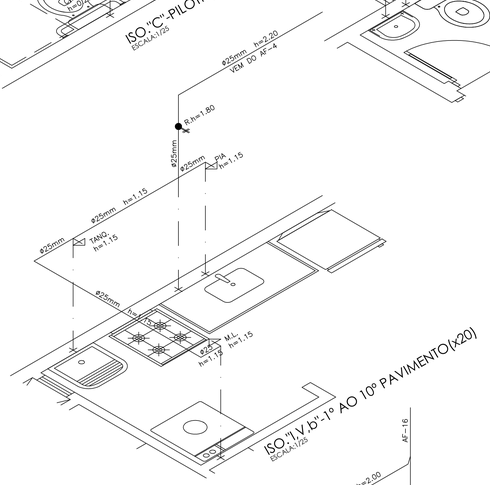

ISO."I,V,b"-1º AO 10º PAVIMENTO(x20)
ESCALA:1/25

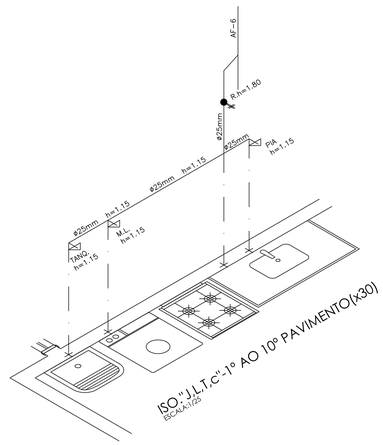

ISO."J,L,T,c"-1º AO 10º PAVIMENTO(x30)
ESCALA:1/25

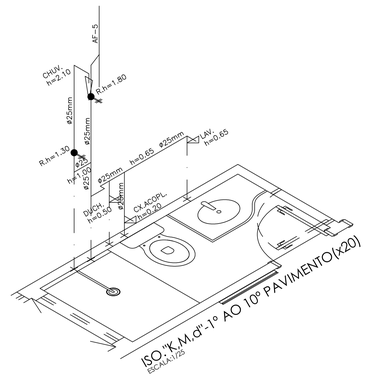

ISO."K,M,d"-1º AO 10º PAVIMENTO(x20)
ESCALA:1/25

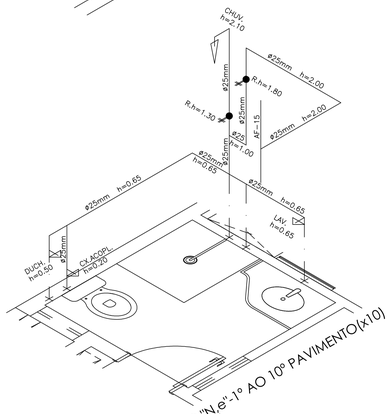

ISO."N,e"-1º AO 10º PAVIMENTO(x10)
ESCALA:1/25

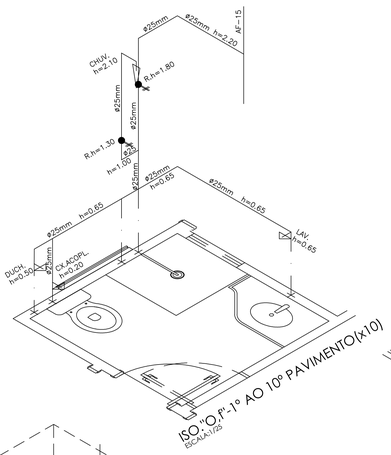

ISO."O,f"-1º AO 10º PAVIMENTO(x10)
ESCALA:1/25

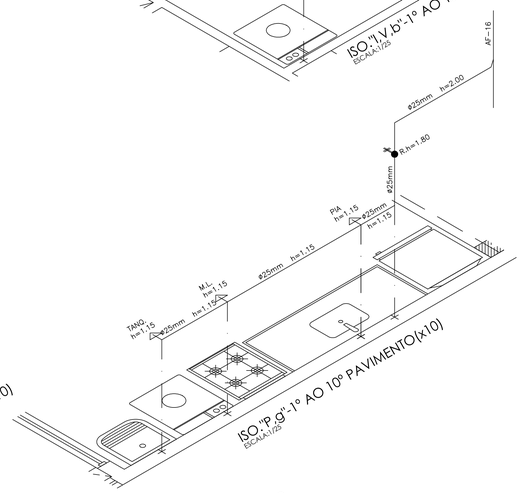

ISO."P,g"-1º AO 10º PAVIMENTO(x10)
ESCALA:1/25

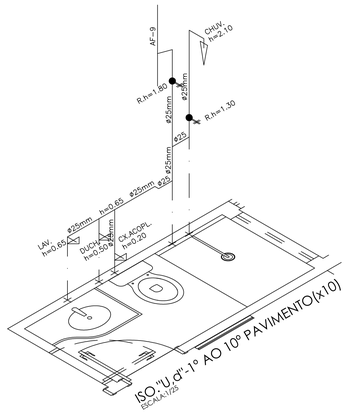

ISO."U,d"-1º AO 10º PAVIMENTO(x10)
ESCALA:1/25

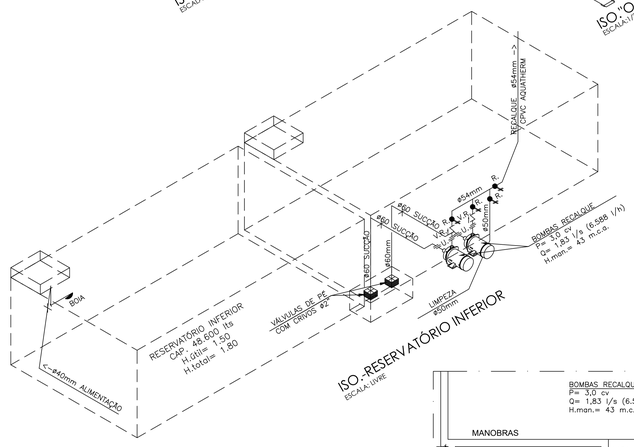

ISO.-RESERVATÓRIO INFERIOR
ESCALA: LIVRE

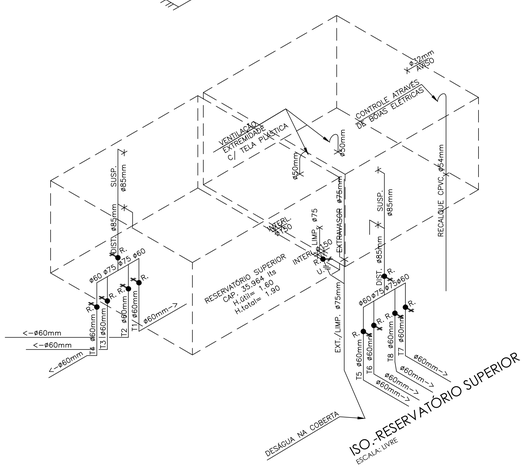

ISO.-RESERVATÓRIO SUPERIOR
ESCALA: LIVRE

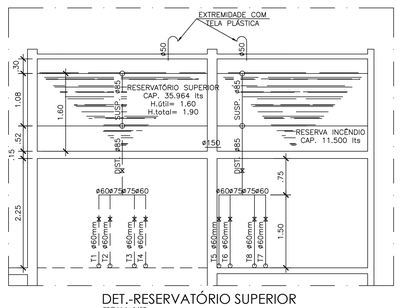

DET.-RESERVATÓRIO SUPERIOR
ESCALA: 1/50

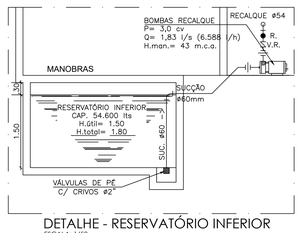

DETALHE - RESERVATÓRIO INFERIOR
ESCALA: 1/50

	PENAS	ESP.
	1	0,1
	2	0,2
O	3	0,3
V	4	0,4
O	5	0,5
S	6	0,6
	7	0,1
	252	0,1
	10	0,8
	20	0,4
	30	0,6
K	43	0,25
G	50	0,3
G	100	0,5
U	150	0,4
	154	0,2
	160	0,4
	253	0,2

ESCALA: 1/50

REV.	DATA	DISCRIMINAÇÃO	DES.

PROJETO
ENG° CIVIL - GENILDO FERREIRA GOMES
CREA 4017-TD/AL R.N.P. 021.180.309-0

PROPRIETÁRIO
CONSTRUTORA DELMAN SAMPAIO LTDA

RESPONSÁVEL

ENGENHARQ - Medeiros Engenharia e Arquitetura Ltda

TÍTULO
PROJETO HIDRO-SANITÁRIO

PROPRIETÁRIO
CONSTRUTORA DELMAN SAMPAIO LTDA

OBRA
EDIFICIO RESIDENCIAL PINOT NOIR

ÁREA DE CONSTRUÇÃO
6.294,59m²

LOCAL
ESQUINA DA RUA FIRMINO VASCONCELOS COM A RUA GERALDO P. ACIOLY
BAIRRO DE PONTA VERDE ---------- MACEIÓ – ALAGOAS

ASSUNTO
ISOMÉTRICOS DE AF E RESERVATÓRIOS

ESCALA	DATA	DESENHO	PRANCHA
1/25,LIVRE	JULHO/2014	G.F.G.	08/08

TAM.: 950x750mm

ARQUIVO: HS-PINOT_NOIR-08