

PROJETO
ARQUITETÔNICO



PROJETO: EDIFÍCIO MULTIFAMILIAR DENOMINADO, RENOVATIVO
LOCAL: TERRENO LOCALIZADO NA RUA PROFESSOR MANOEL COELHO
NETO, STELLA MARIS.
MACEIO _____ AL.

PROPRIETÁRIO: CONSTRUTORA DELMAN SAMPAIO LTDA.

ÁREAS:
TERRENO: 1.440,00m²
CONSTRUÇÃO: 7.943,01m²
COBERTA: 600,88m²

P. 04 / 08

PLANTA BAIXA - PAVTO. TIPO
DEZEMBRO _____ 2008

PROJETO: Edilmo Costa Lobo Arquiteto CREA-3077 D/AL

PROPRIETÁRIO: Construtora Delman Sampaio Ltda.

CONSTRUÇÃO: Delman Rodrigues Sampaio - Eng. Civil CREA-3628 D/AL

LOCAL PARA CARBIDO - CREA

LOCAL PARA CARBIDO DA PREFEITURA

ESQUADRIAS


PORTAS

Nº.	Medida	OBS.	Local
P01	2,10 x 2,10	Madeira Pinus	P / T / G
P02	2,10 x 2,10	Madeira Pinus	S / B / H
P03	2,10 x 2,10	Madeira Pinus	T / C
P04	2,10 x 2,10	Alumínio e vidro	T / C
P05	2,10 x 2,10	Madeira Maciça	Cobertura
P06	2,10 x 2,10	Alumínio e vidro	Cobertura
P07	2,10 x 2,10	Madeira Maciça	Cobertura (Lateral)
P08	2,10 x 2,10	Alumínio e vidro	Cobertura (Lateral)
P09	2,10 x 2,10	Alumínio e vidro	Plata (Rampagem)
P10	2,10 x 2,10	Alumínio (Acabamento Box)	Plata (W.C.B. Serv.)
P11	2,10 x 2,10	Alumínio (Acabamento Box)	Plata (Banho)
P12	2,10 x 2,10	Alumínio e vidro	Plata (Guarde)
P13	2,10 x 2,10	Alumínio e vidro	Plata (Entrada pedestre)
P14	2,10 x 2,10	Porta Corta Fogo	S / P / T / C
P15	2,10 x 2,10	Alumínio	Plata (Pedestre)
P16	2,10 x 2,10	Alumínio	Sobrado (Plata-Matam)
P17	2,10 x 2,10	Alumínio	Sobrado (Lateral)
P18	2,10 x 2,10	Plata de Ferro e Tala Galv.	Sobrado (Deposito)
P19	2,10 x 2,10	Plata de Ferro e Tala Galv.	Sobrado (Garagem)


JANELAS

Nº.	Medida	OBS.	Local
J01	0,60 x 0,60	Plata - 1,20 m	P / T / G
J02	0,30 x 0,30	Plata - 1,20 m	P / T
J03	0,30 x 0,30	Plata - 1,20 m	P / T
J04	1,20 x 1,20	Plata - 1,20 m	P / T / G
J05	2,00 x 1,20	S / B / H	P / T / G
J06	2,70 x VER DET.	VER DETALHES	T / C
J07	2,00 x 1,20	Plata - 1,20 m	Cobertura
J08	1,50 x 1,20	S / B / H	S / B / H
J09	3,30 x 1,50 x 1,20	S / B / H	S / B / H
J10	1,50 x 1,54 x 1,50 x 1,20	Plata (Guarde)	

Legenda:
B - Balcão
P - Plata
T - Teto
C - Cobertura

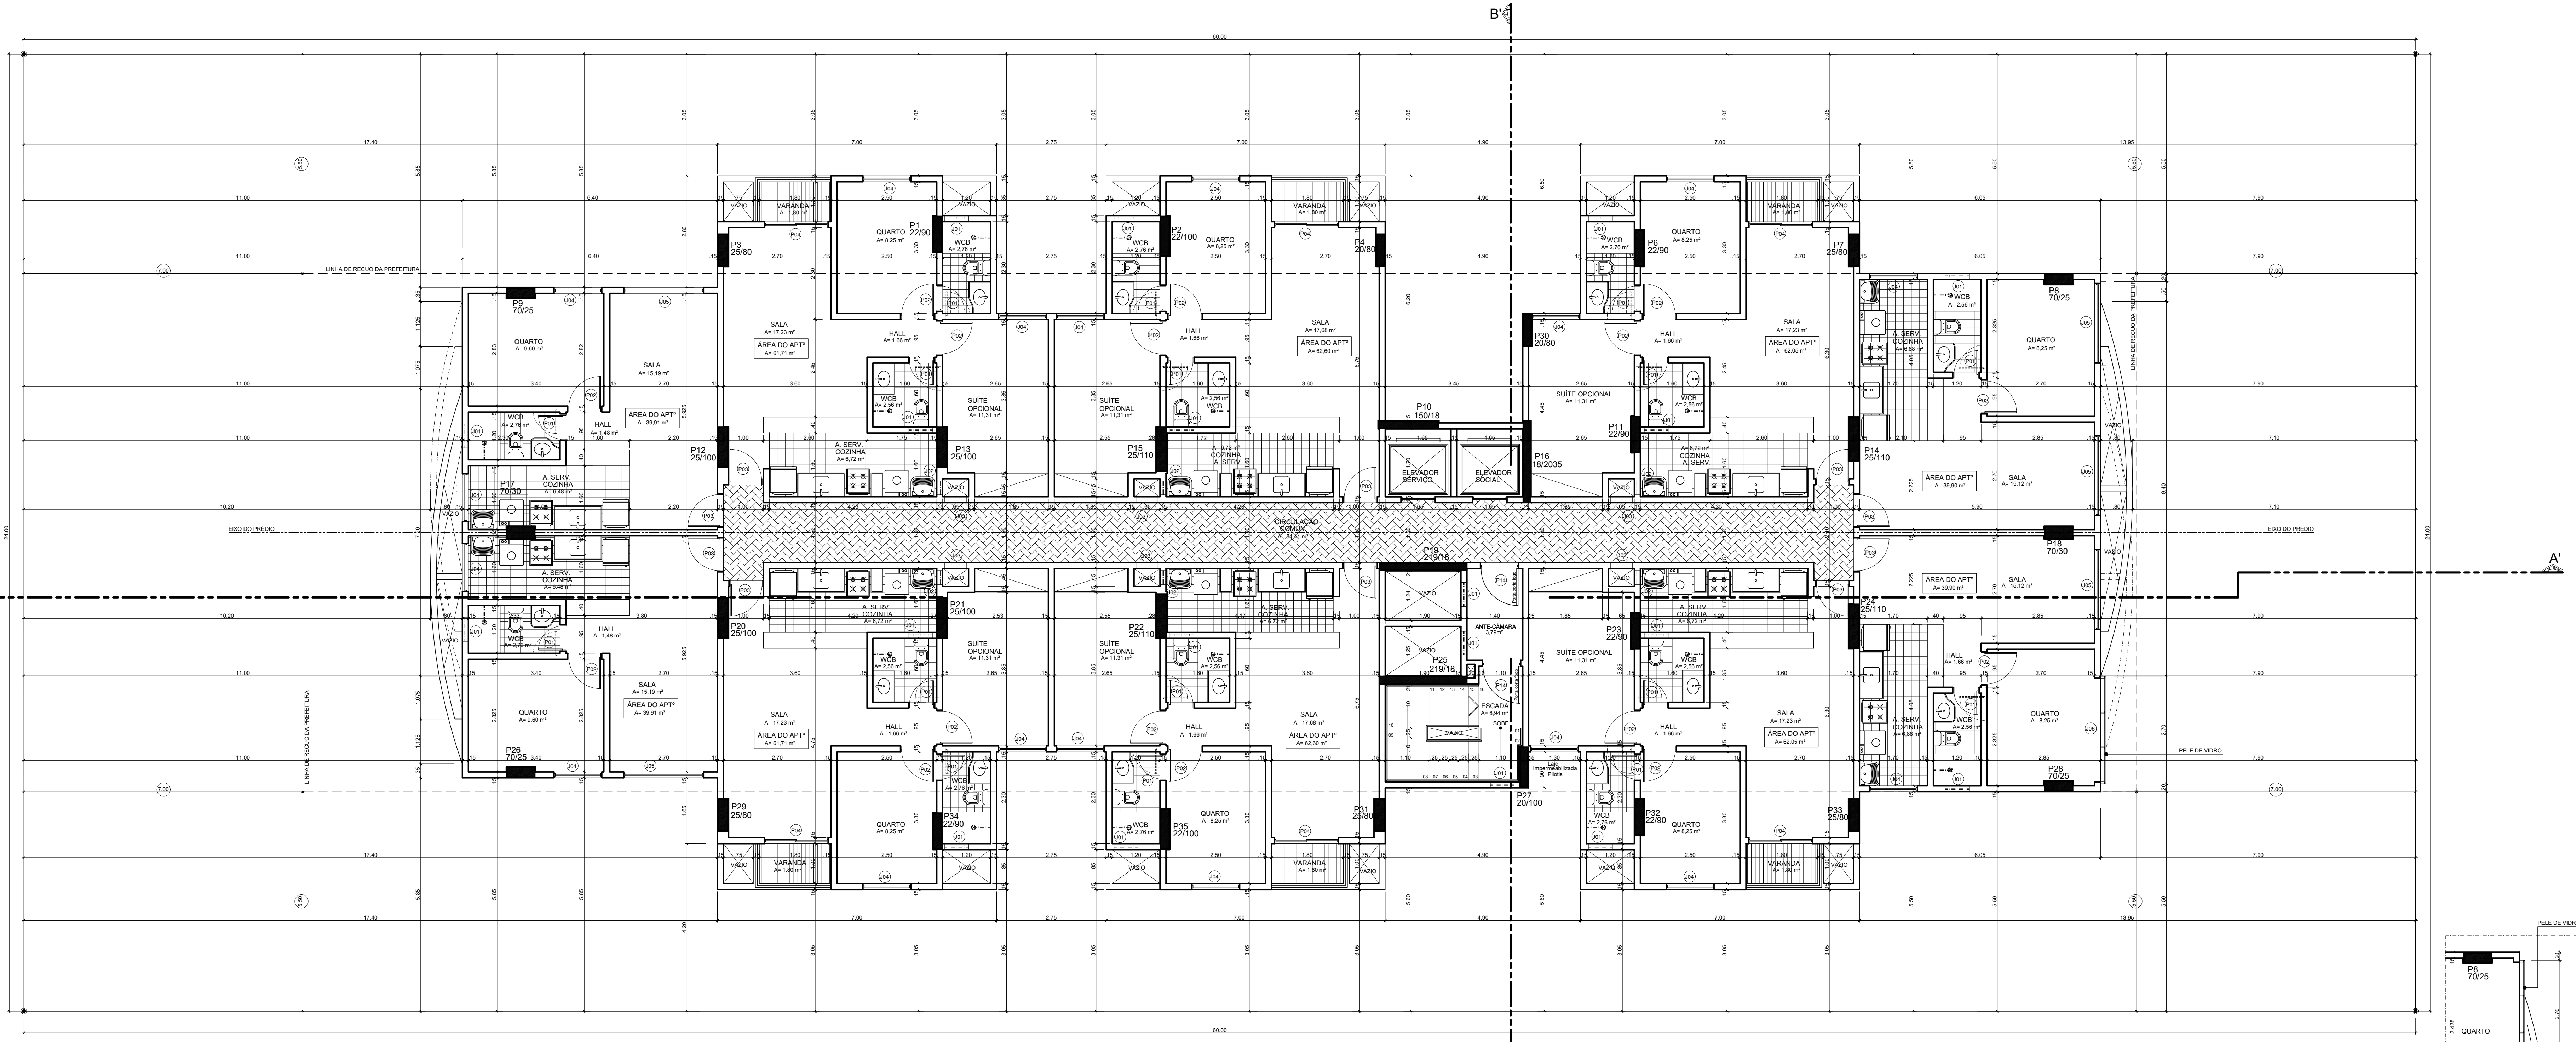

PLANTA BAIXA - PAVTO. TIPO DO 1º ao 4º e 9º a COBERTURA
ESCALA _____

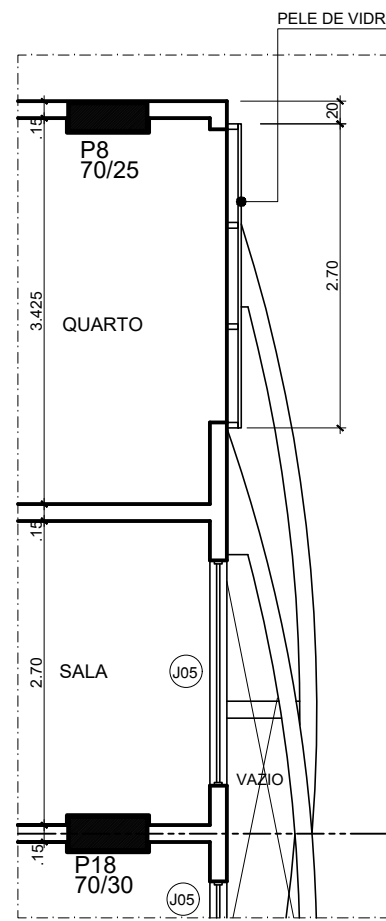

PLANTA BAIXA - PAVTO. TIPO DO 5º ao 8º
ESCALA _____