


ESQUADRIAS			
PORTAS			
Nº	Medida	OBS.	Local
(P01)	0,85	Medeira	P / T
(P02)	0,85	Medeira	Quarto reversível
(P03)	0,85	II II II	II II II
(P04)	0,85	II II II (Corno)	Piada
(P05)	0,85	Medeira (P.N.E.)	II II II
(P06)	0,85	Alumínio o Vidro	Piada
(P07)	0,85	II II II	II II II
(P08)	0,85	II II II	II II II (Quarta)
(P09)	0,85	II II II (Janela)	Piada
(P10)	0,85	Alumínio o Vidro	II II II
(P11)	0,85	II II II	II II II
(P12)	0,85	Alumínio o Vidro	Piada
(P13)	0,85	II II II	II II II
(P14)	0,85	Piada (Acesso P.N.E.)	II II II
(P15)	0,85	II II II	II II II
(P16)	0,85	II II II	Piada (Acesso Quarto)
(P17)	0,85	II II II	Piada (Cada de Sop)
(P18)	0,85	Piada (Acesso Anexo)	II II II
(P19)	0,85	Subsolo (Linha)	II II II
(P20)	0,85	II II II	Piada
(P21)	0,85	Piada (Caso de Bomba)	II II II
(P22)	0,85	Portão de Ferro	Subsolo (Medição)
(P23)	0,85	II II II	Subsolo
(P24)	0,85	II II II (Duas Folhas)	Subsolo (Garagem)
(P25)	0,85	Porta Corta Fogo	S / P / P.G. / T / C
(P26)	0,85	Alumínio o Vidro	Piada
(P27)	0,85	Alumínio o Vidro	Piada (Saída)
(P28)	0,85	II II II	Piada (Linha)
(P29)	0,85	II II II	Piada (Linha)
JANELAS			
Nº	Medida	OBS.	Local
(J01)	0,50 x 0,50	Piloto (h= 1,70 m)	P / T
(J02)	0,40 x 0,50	II II II	Tipo
(J03)	0,85 x 0,50 x 0,50	Piloto (h= 1,30 m)	P / P.G. / T / (Escada)
(J04)	0,85 x 0,50	Piloto (h= 2,13 m)	Tipo
(J05)	1,20 x 1,20	Piloto (h= 1,00 m)	II II II
(J06)	1,20 x 1,50	II II II	Piada
(J07)	2,00 x 1,30	II II II	II II II
(J08)	1,25 x 2,00 x 1,20	Piloto (h= 1,00 m)	Piada (Quarta)
(J09)	0,50 x 1,20 x 1,20	Tipo	II II II
(J10)	0,50 x 1,20	II II II	II II II
(J11)	1,00 x 1,20	Piloto (h= 0,40 m)	II II II

Obs.: TODAS AS ESQUADRIAS NO PILOTIS RECEBERÃO BANDEIRA.

Legenda:
S= Subsolo
P= Pavimento
P.G.= Plano Garagem
T= Tipo

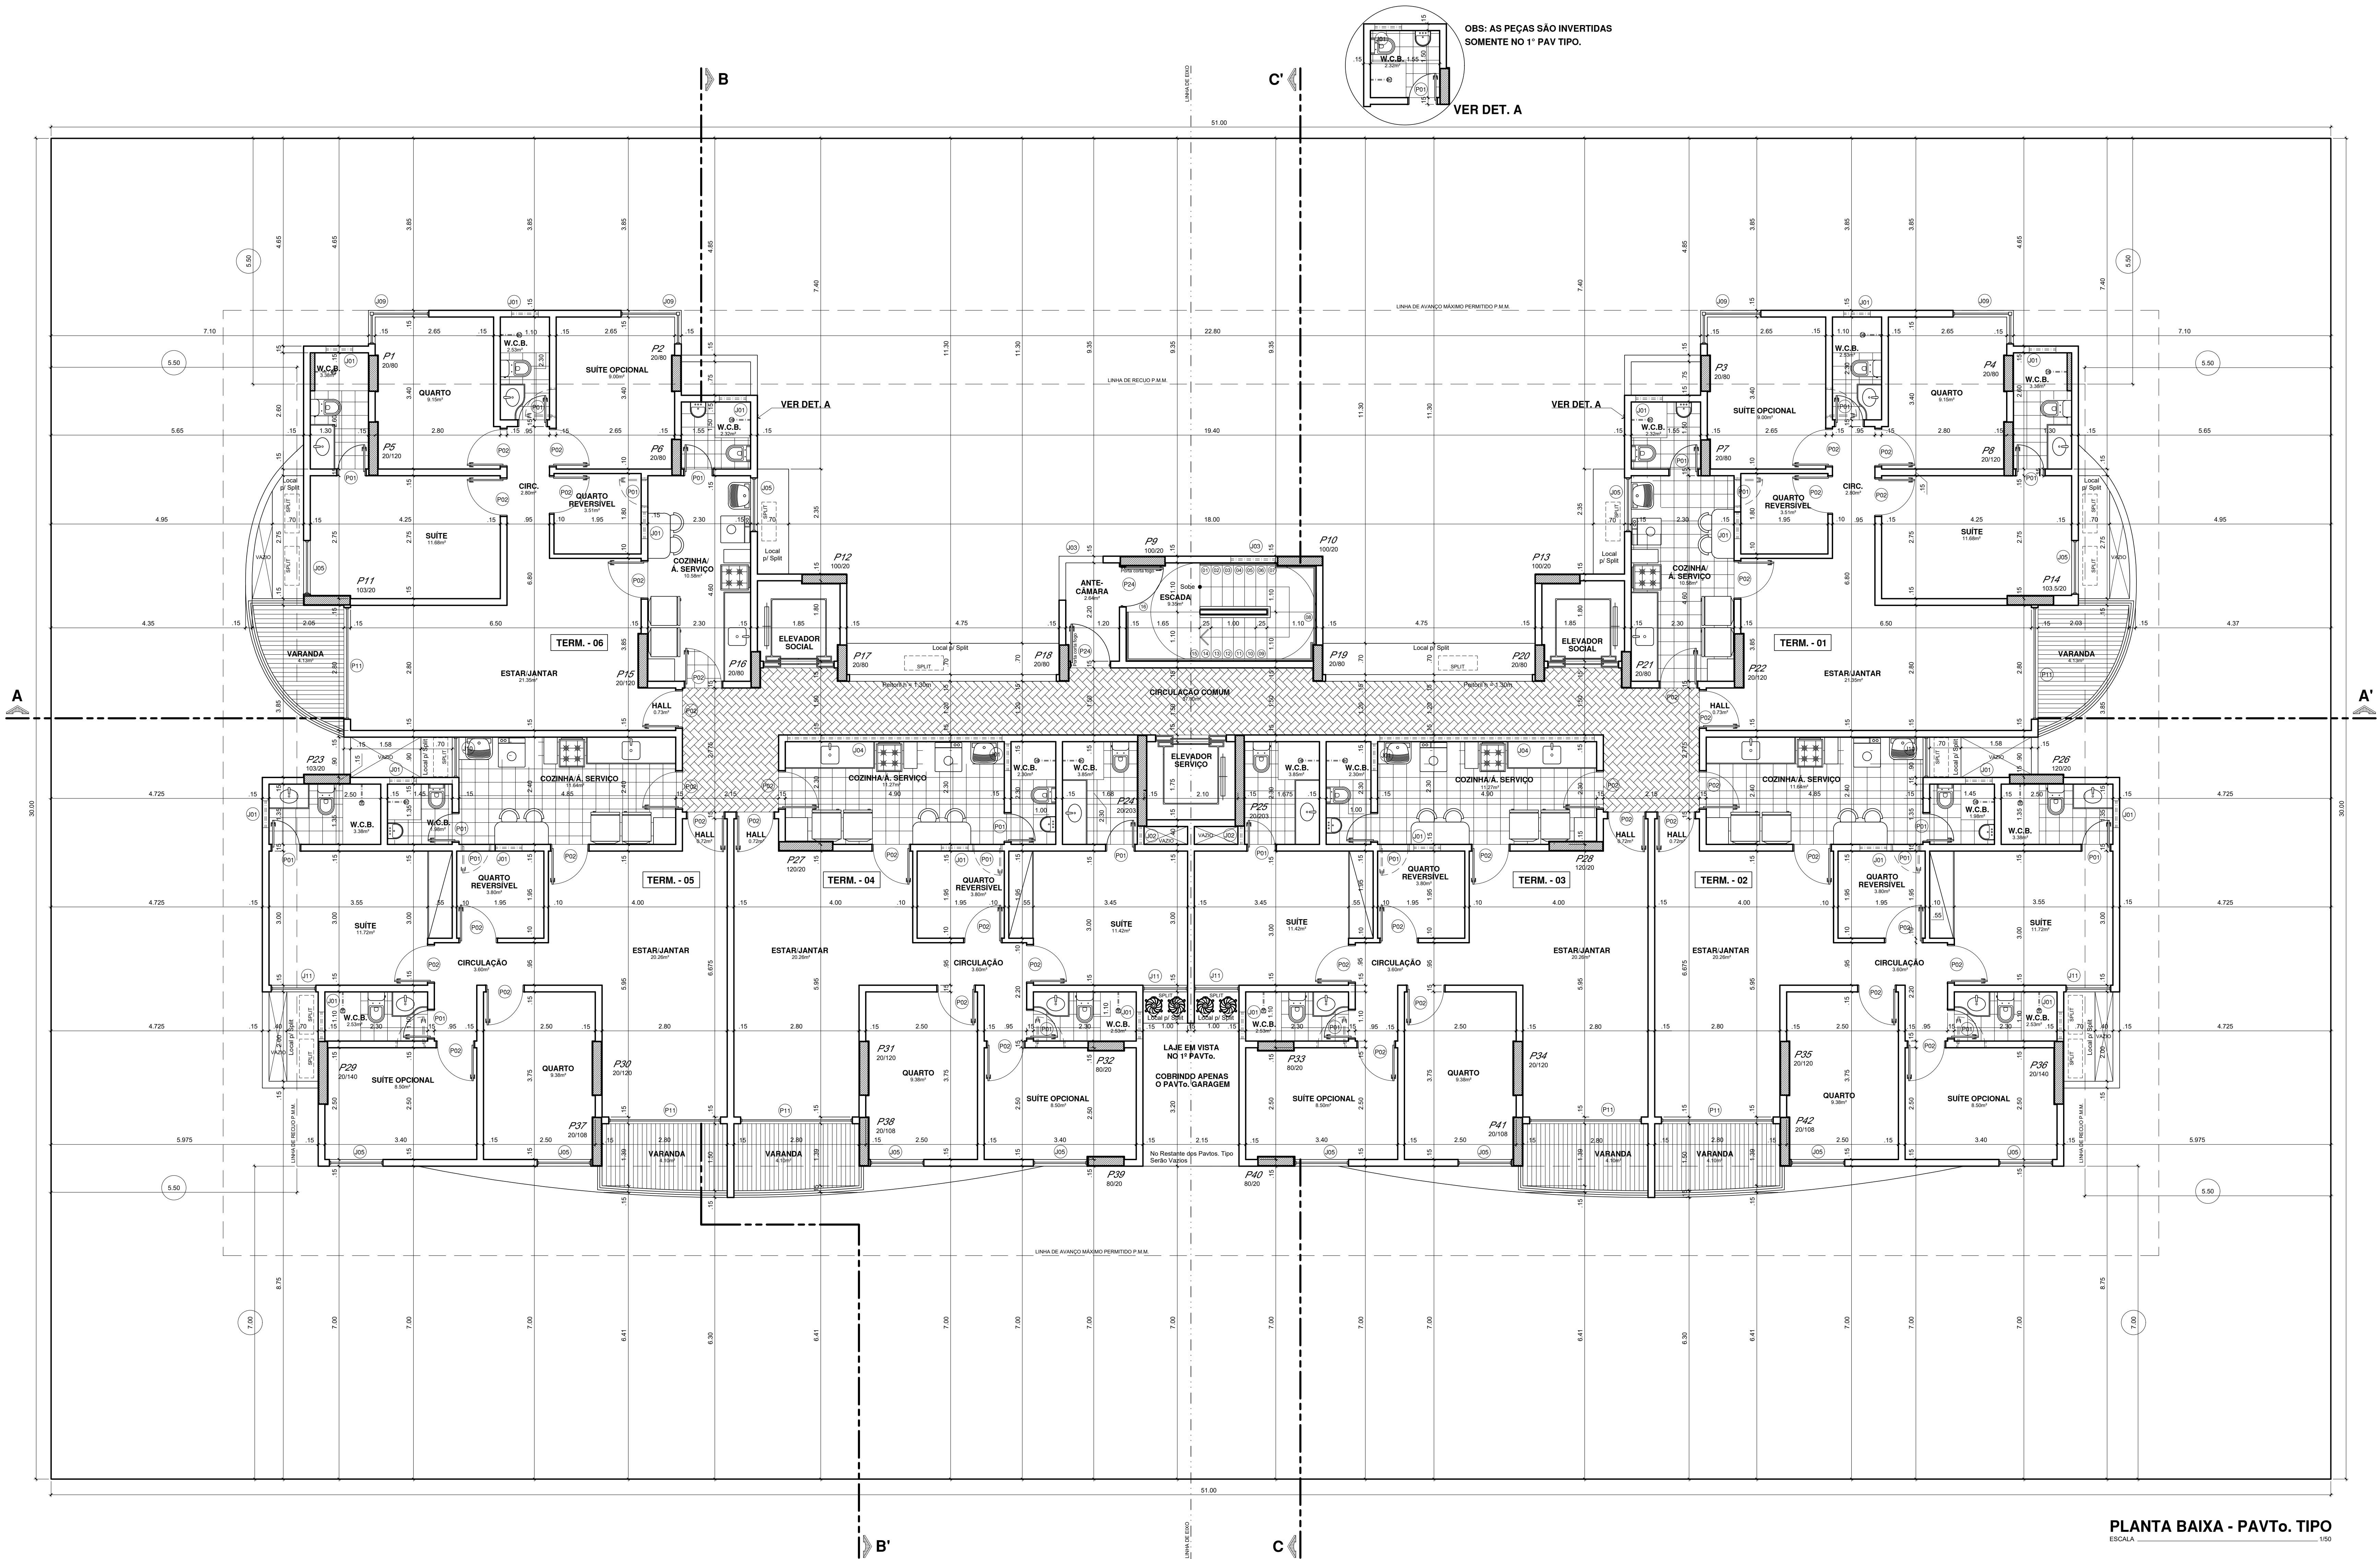

PLANTA BAIXA - PAVTO. TIPO
ESCALA