


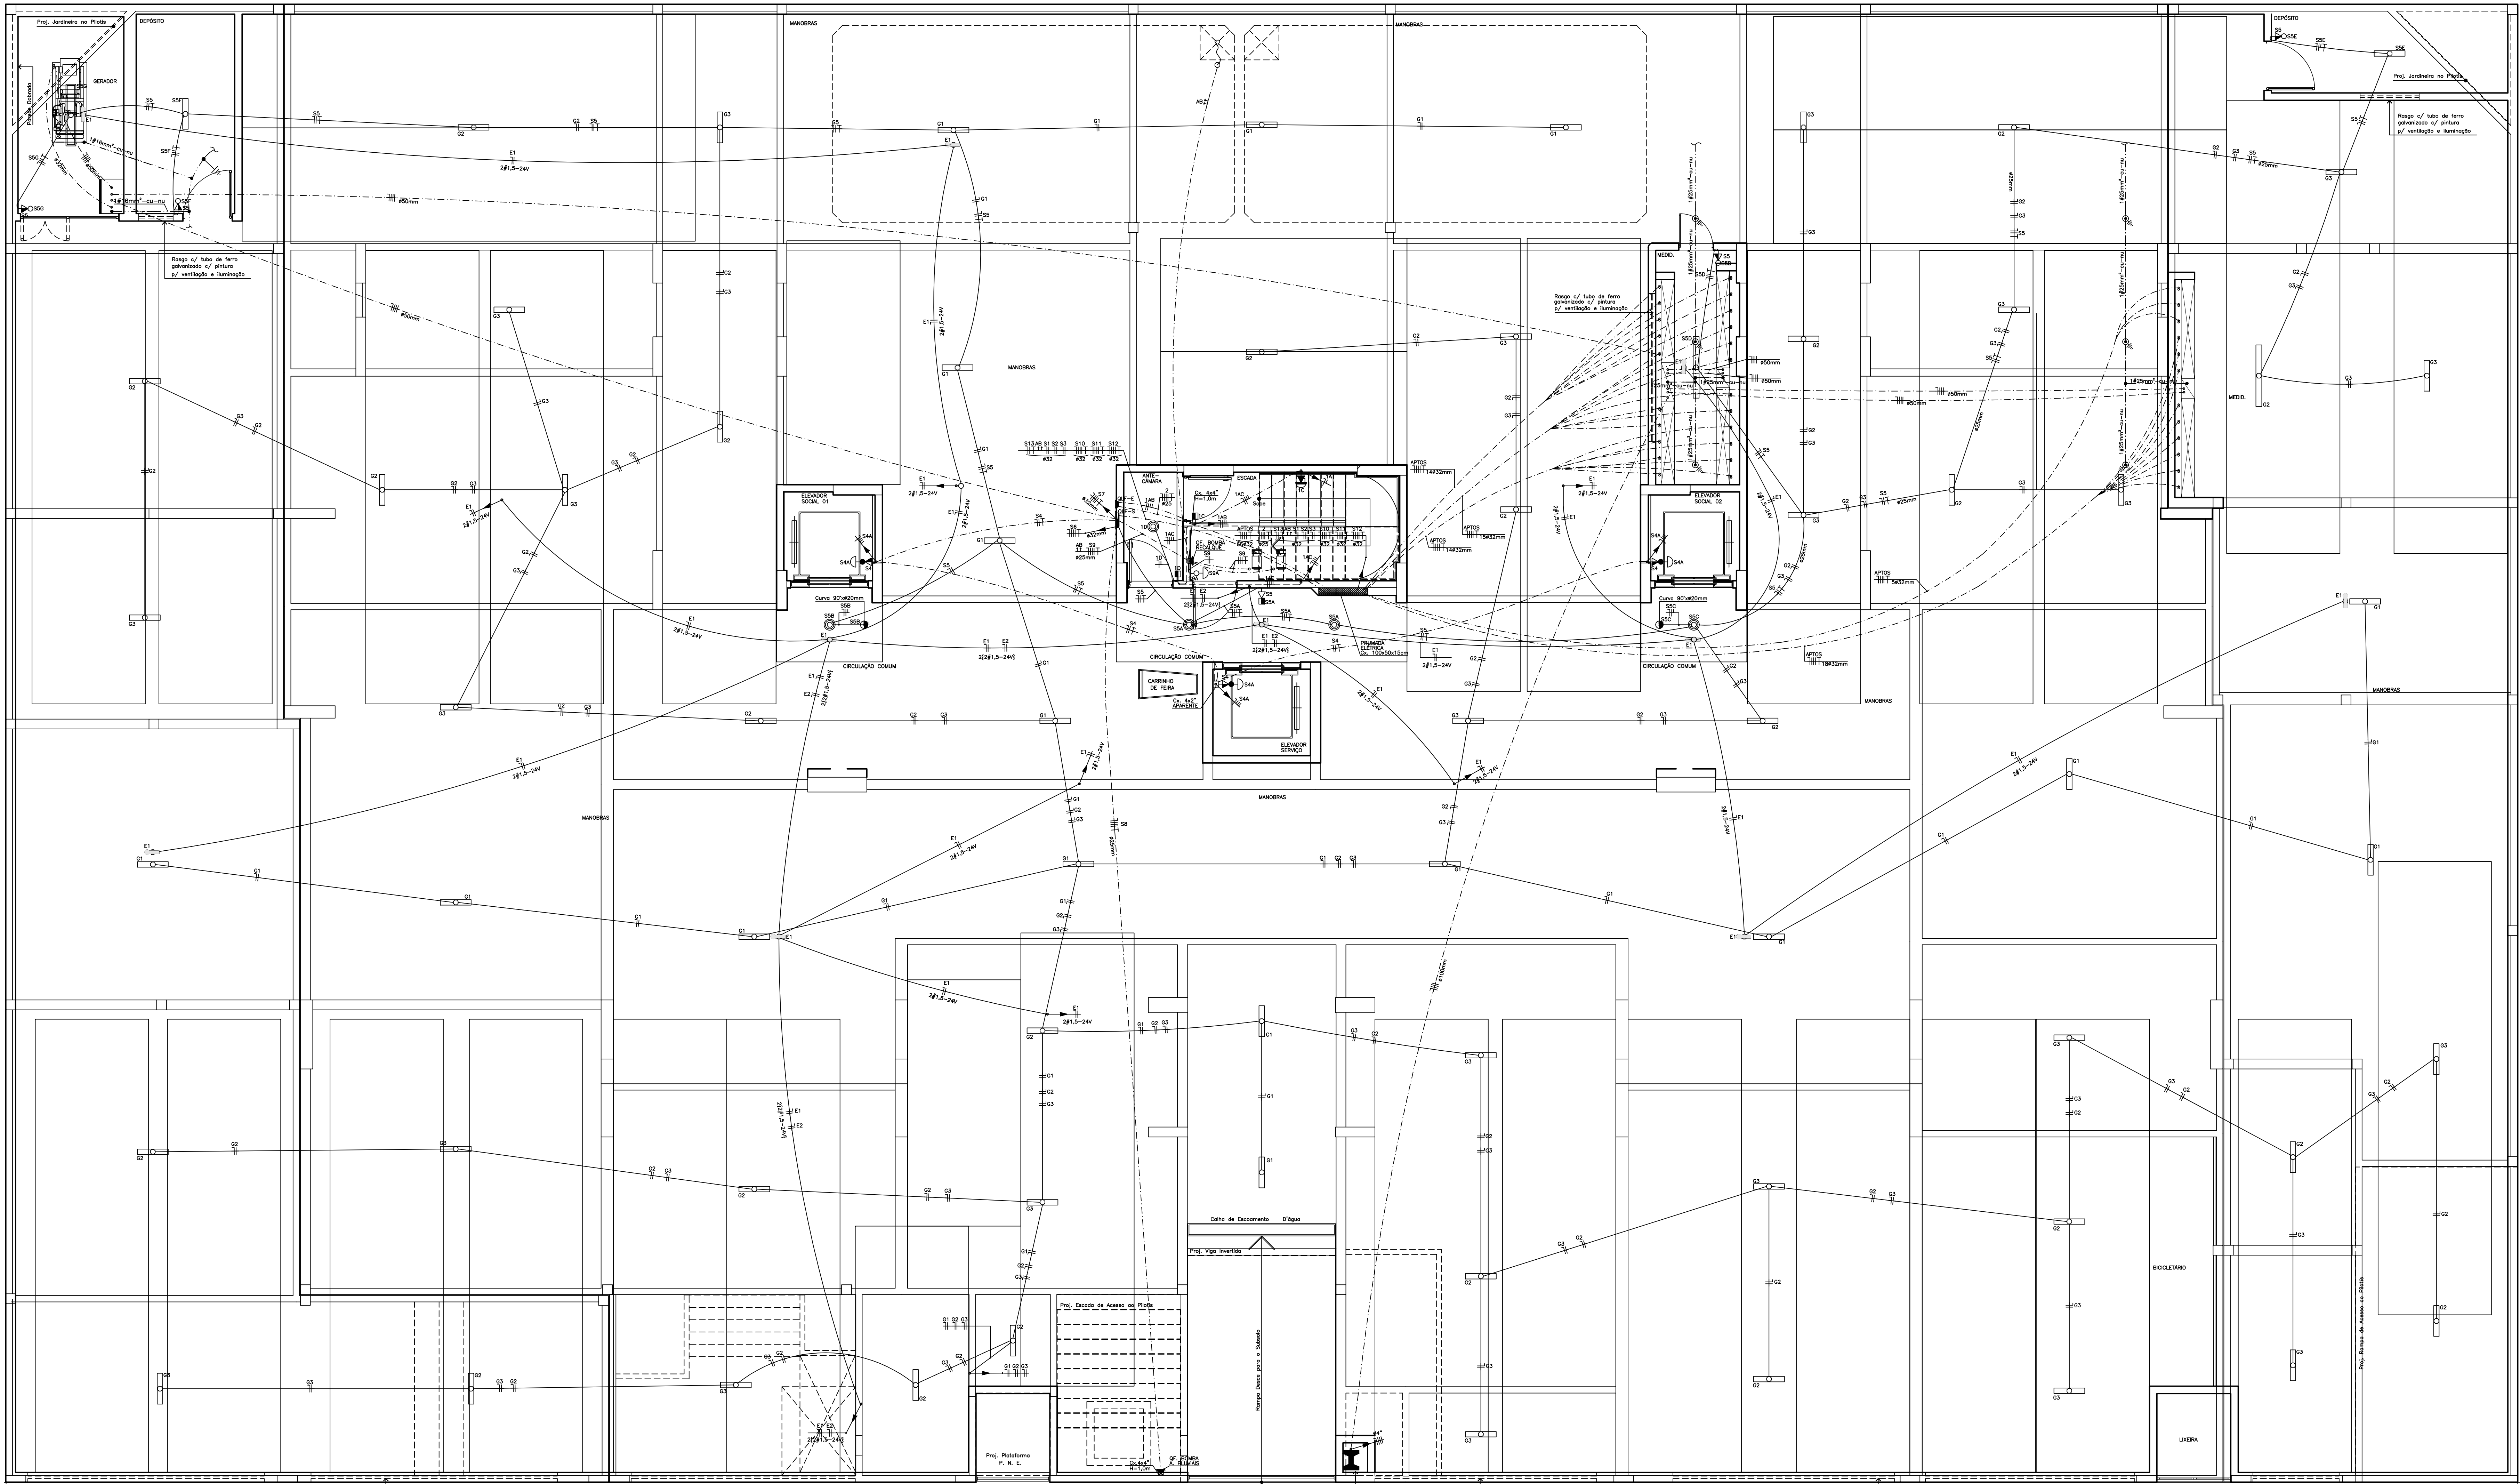

LEGENDA	
SÍMBOLO	DESCRIÇÃO
	LÂMPADA NO TETO
	LÂMPADA NA PAREDE TIPO ARANDELA C/ LÂMPADA INCANDESCENTE 60W IN=2,50m
	LÂMPADA NA PAREDE TIPO ARANDELA C/ LÂMPADA INCANDESCENTE 60W IN=1,50m
	LÂMPADA PARA LÂMPADA FLUORESCENTE TUBULAR 1x20W
	LÂMPADA PARA LÂMPADA FLUORESCENTE TUBULAR 1x30W
	LÂMPADA PARA LÂMPADA FLUORESCENTE TUBULAR 2x40W
	LÂMPADA PARA ILUMINAÇÃO DE EMERGÊNCIA COM LÂMPADA FLUORESCENTE COMPACTA DE 15W/12V
	INTERLUTOR SIMPLES IN=1,50m DO PISO
	SENSOR DE PRESENCIA C/ ÂNGULO DE COBERTURA DE 180º IN=1,50m DO PISO
	SENSOR DE PRESENCIA C/ ÂNGULO DE COBERTURA DE 360º, FIXADO NA LÂM.
	INTERLUTOR PARALELO + TOMADA 2P+T IN=1,50m DO PISO - VER NOTA 5
	INTERLUTOR PARALELO + TOMADA 2P+T IN=1,50m DO PISO - VER NOTA 5
	TOMADA BIPOLAR 2P+T IN=1,50m DO PISO - VER NOTA 5
	VER DETALHE Nº 01
	CAIXA 4x4" OCTOGONAL - EMBUTIDA NA LÂM.
	CAIXA DE PASSAGEM EMBUTIDA (VER ALTURA E DIMENSÕES EM PLANO)
	QUADRO DE DISTRIBUIÇÃO DE LUZ E FORÇA EMBUTIDO IN=1,50m DO PISO
	ELETRÓDUTO EMBUTIDO NA LÂM.
	ELETRÓDUTO EMBUTIDO NA PAREDE
	ELETRÓDUTO EMBUTIDO NO PISO
	ELETRÓDUTO EMBUTIDO NA LÂM. PARA CIRCUITO DE ILUMINAÇÃO DE EMERGÊNCIA
	ELETRÓDUTO QUE SOBE MÓDULO PONTO
	CONDUTORES NEUTRO, FASE, RETORNO, TERRA E AUTOMÁTICO DA BOMBA

NOTAS:

1-Todas as tomadas utilizadas, obedecerão a NBR 14136:2002, conforme resolução nº 11 de 20 de dezembro de 2006(CONMETRO), onde passa a ser obrigatório o uso do padrão brasileiro de plugues e tomadas. Vigente a partir do dia 01 de janeiro de 2009;

2-O projeto foi elaborado de acordo com as normas vigentes da ABNT, e as NBR's 5410 e 5419;

3-As condutores elétricos serão de cobre eletrolítico com isolamento anti-chama em pvc de acordo com as NBR's 6148 e 7288;

4-Todas as caixas de embutir e sobrepor deverão ser de pvc anti-chama;

5-Tomadas utilizadas, serão de 20A-250Vac.

6-De eletrodutos utilizados, devem ser classe A ou B, conforme NBR 6150;

7-De eletrodutos de diâmetro não especificado, possuem: Ø3/4" (rosqueáveis) - Ø20mm (soldáveis);

8-As fiações obedecerão as seguintes cores:

FASE A - PRETO
FASE B - VERMELHO
FASE C - AMARELO
NEUTRO - AZUL CLARO
TERRA - VERDE

00	11.09.2012	Emissão inicial
Rev. Nº	Data	Descrição das Modificações

CREA	Aprovação	

 ENGENHARIA ELÉTRICA Rua J. de Santarém, 94, sala 02, Centro - Itapetininga CONTATO: (082) 333-4400 / (082) 333-1377 Home page: www.eletroneletrica.com.br E-mail: marcelo_henrique@eletroneletrica.com.br	Autores do Projeto		Assinatura
	ENGENHEIRO ELETRICISTAS, DO TRABALHO EDUARDO FREIRE ROCHA - CREA: 02018765-3		



Identificação do Empreendimento		Folha Nº	
EDIFÍCIO MALBEC		01/09	

Áreas:	Cliente	Assinatura/Carimbo	
Área de terreno: 1.530,00 m²			
Área de construção: 9.185,43 m²			
Área de cobertura: 787,95 m²			

CONSTRUTORA DELMAN SAMPARO LTDA.	DELMA RODRIGUES SAMPARO
----------------------------------	-------------------------

QUADRO DE DISTRIBUIÇÃO (OLF SUBSOLO)											
CIRC.	20W	32W	40W	60W	100W	300W	600W	POT. TOTAL (W)	DISJUNTOR (A)	Nº DE POLOS	DESCRIÇÃO DO CIRCUITO
S1	08							258	10	01	ILUMINAÇÃO CABINE ELEVADORES
S2	08							258	10	01	ILUMINAÇÃO CABINE ELEVADORES
S3	08							258	10	01	ILUMINAÇÃO CABINE ELEVADORES
S4			24	03				1.440	16	01	ILUMINAÇÃO E TOMADAS POÇO ELEVADORES
S5	02	03	04	05				900	10	01	ILUMINAÇÃO E TOMADAS HALL DOS ELEVADORES / GERADOR / MEDIDORES
S6								26.980	50	03	QLF PILOTIS
S7								9.483	32	03	QLF QUARTA
S8								735	10	03	BOMBA DE ÁGUAS PLUVIAIS
S9								3.060	10	03	BOMBA DE RECALQUE
S10								5.500	32	03	ELEVADOR SOCIAL 01
S11								5.500	32	03	ELEVADOR SOCIAL 02
S12								9.500	32	03	ELEVADOR SERVIÇO
S13								280	10	01	ILUMINAÇÃO E TOMADAS BARRILETE / LUZ DE OBSTÁCULO
TOTAL								60.160	80	03	20.620 20.080 19.460 3.625,0 25,0 16,0 QLF-SUBSOLO

QUADRO DE CARGAS											
CIRC.	20W	32W	40W	60W	100W	300W	600W	POT. TOTAL (W)	DISJUNTOR (A)	Nº DE POLOS	DESCRIÇÃO DO CIRCUITO
1			40					2.400	16	01	ILUMINAÇÃO ESCADA
2								2.208	16	03	BOMBA DE INCÊNDIO
TOTAL								4.608	20	03	3.136 736 736 3.625,0 2,5 2,5 QLF EMERGÊNCIA

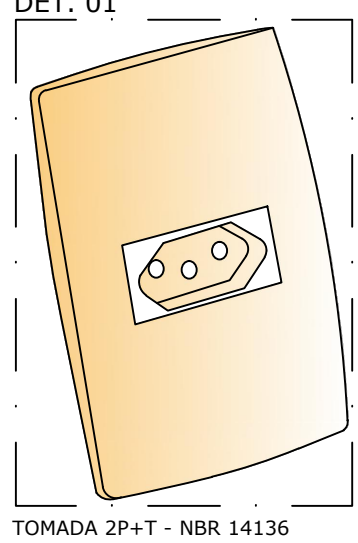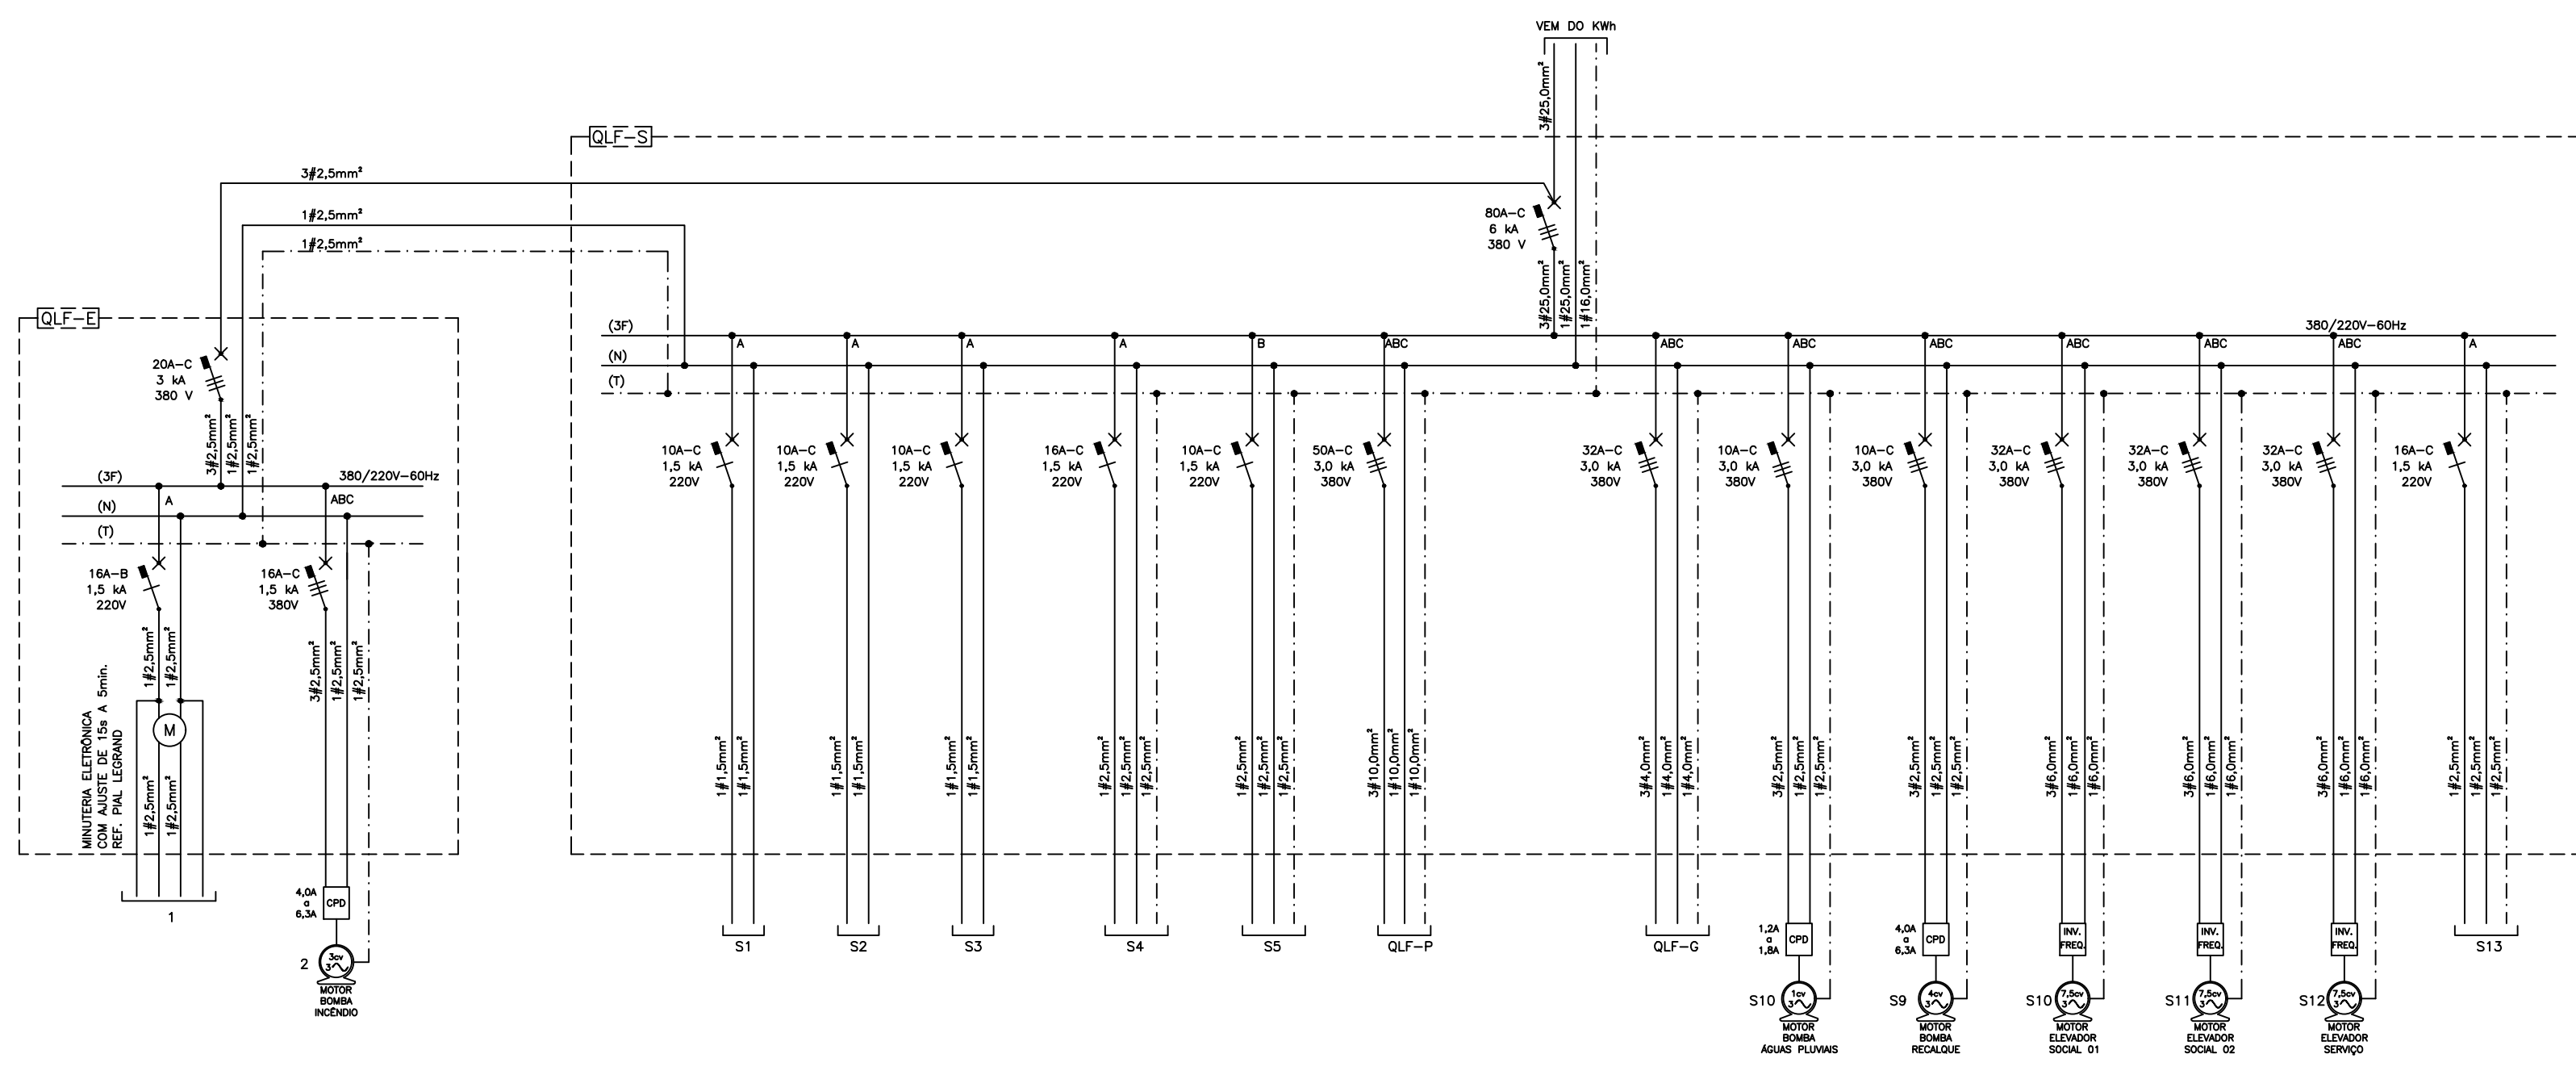

Este projeto foi elaborado de acordo com as normas vigentes da ABNT, e as NBR's 5410 e 5419.