


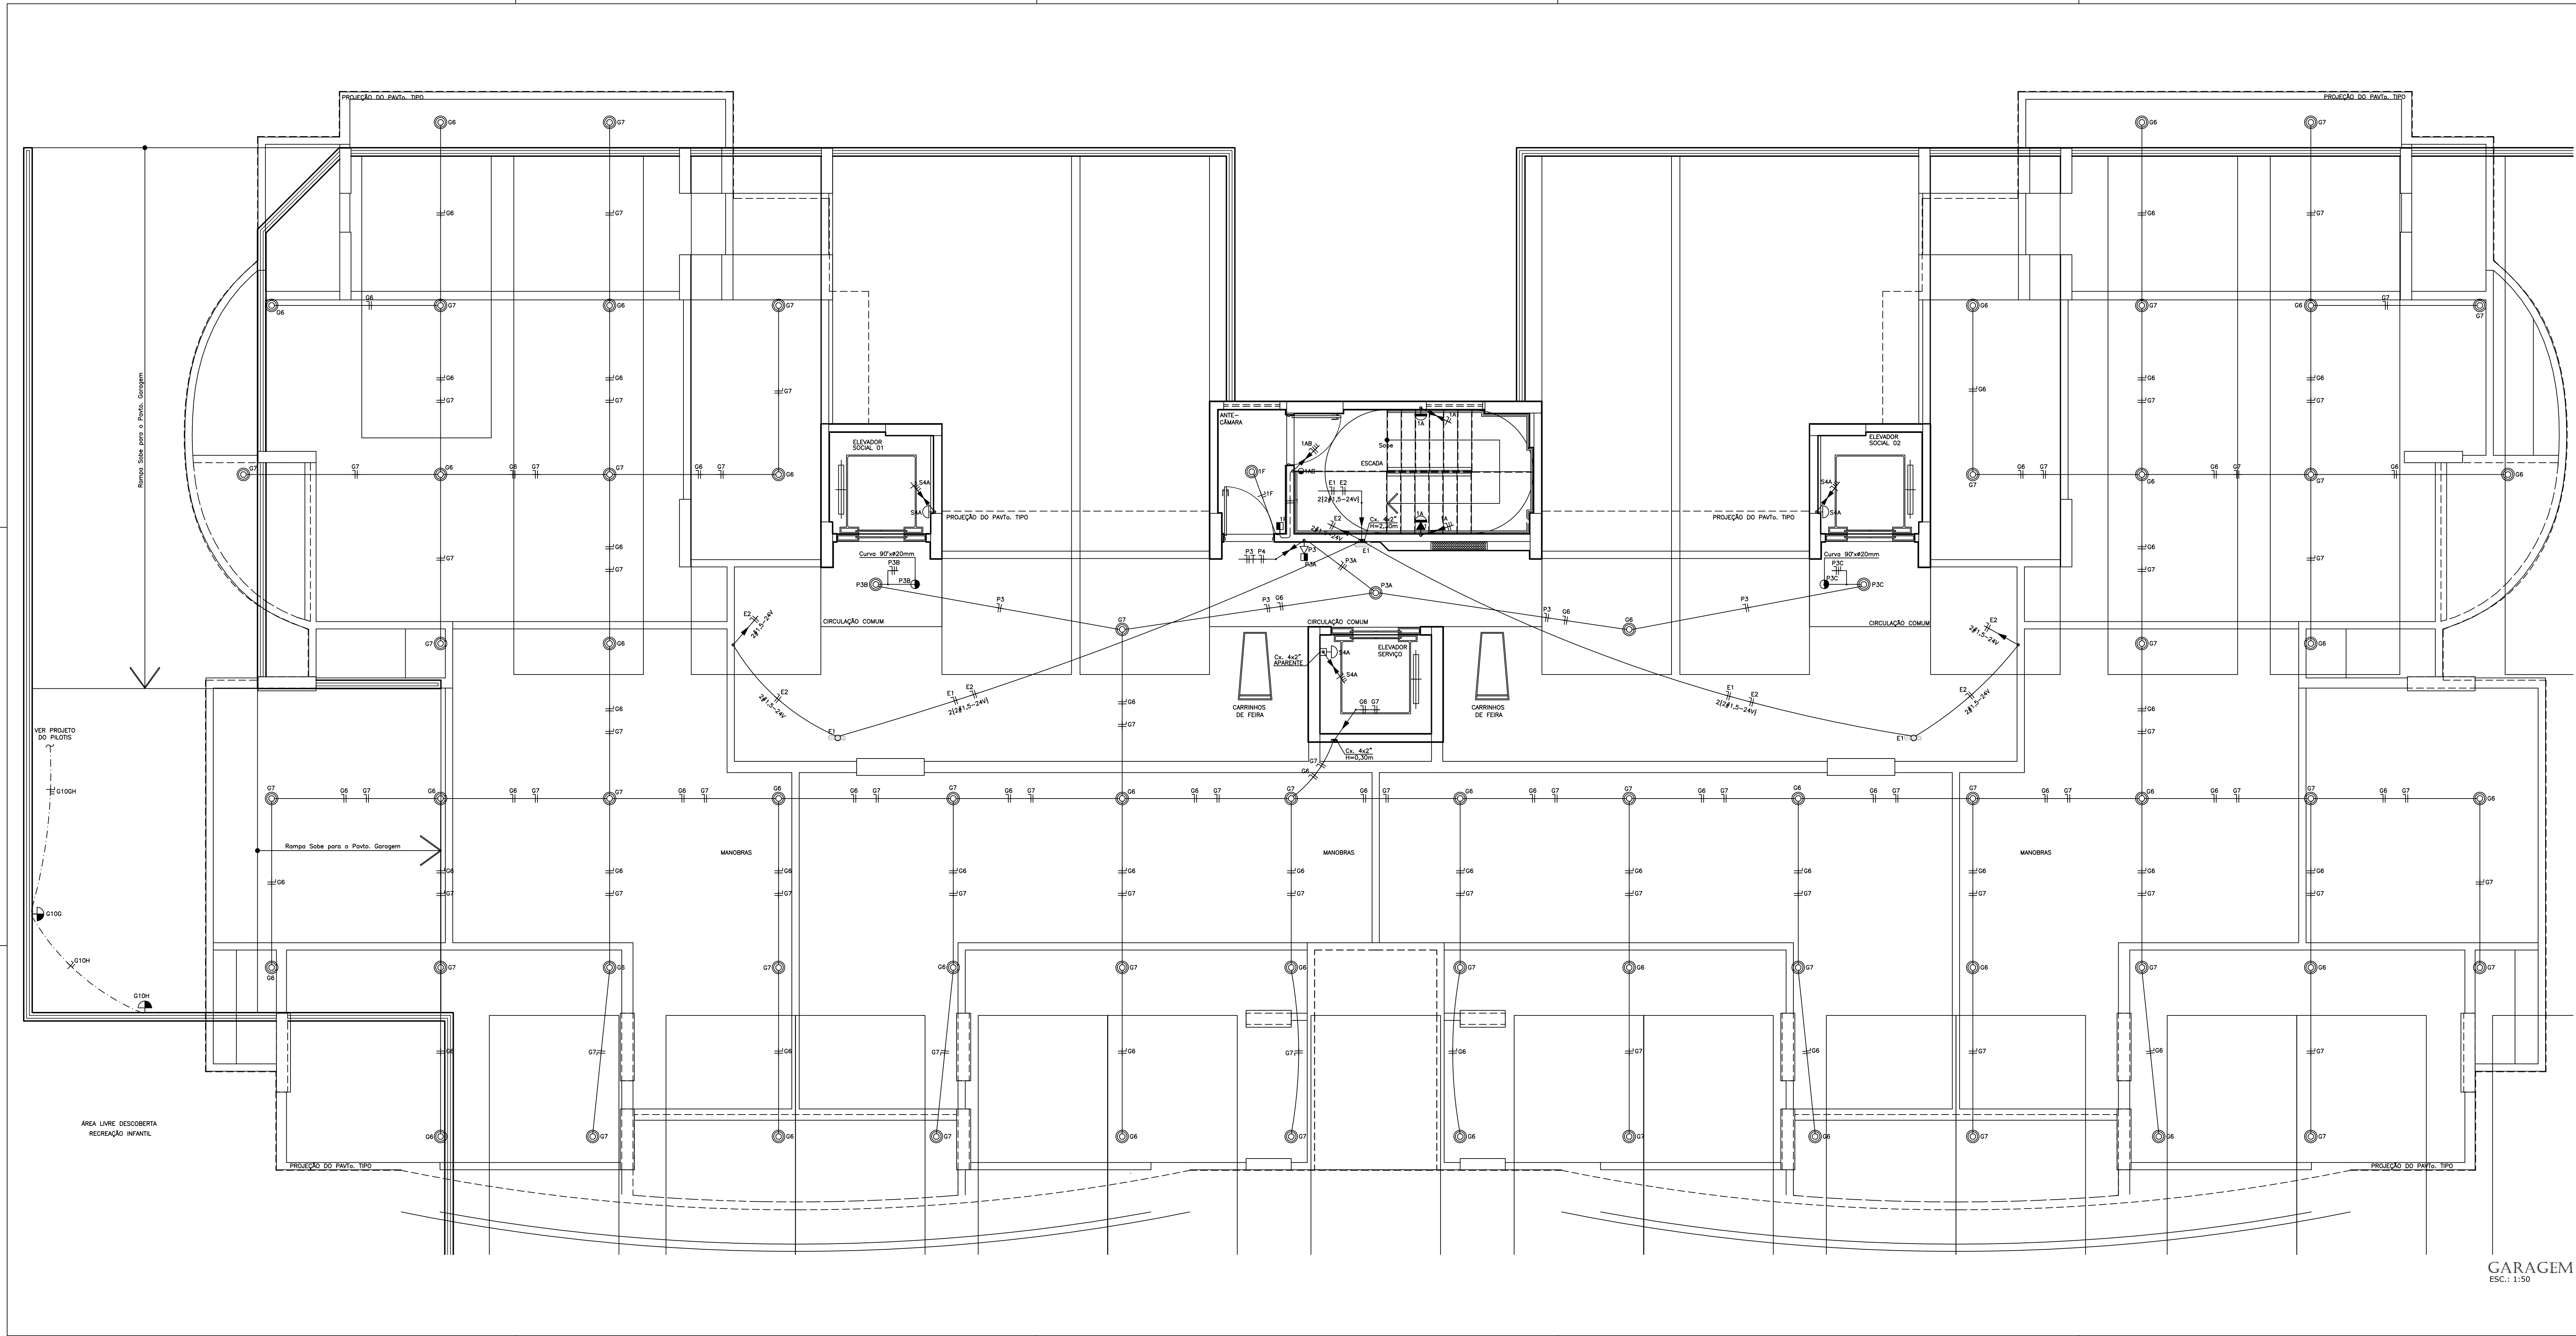

LEGENDA	
SÍMBOLO	DESCRIÇÃO
	LUMINÁRIA NO TETO
	LUMINÁRIA NA PAREDE TIPO ARANDELA C/ LÂMPADA INCANDESCENTE 60W H=2,50m
	LUMINÁRIA NA PAREDE TIPO ARANDELA C/ LÂMPADA INCANDESCENTE 60W H=1,50m
	LUMINÁRIA PARA ILUMINAÇÃO DE EMERGÊNCIA COM LÂMPADA FLUORESCENTE COMPACTA DE 15W/12V
	SENSOR DE PRESEÇA C/ ÂNGULO DE COBERTURA DE 180°, H=1,10m DO PISO
	TOMADA BASE 2P+T H=0,30m DO PISO - VER NOTA 5 VER DETALHE Nº 01
	CAIXA 4x4" OU 3x3" - OCTOGONAL - EMBUTIDA NA LAJE
	CAIXA DE PASSAGEM EMBUTIDA (VER ALTURA E DIMENSÕES EM PLANTA)
	QUADRO DE DISTRIBUIÇÃO DE LUC E FORÇA EMBUTIDO H=1,50m DO PISO
	ELETRODUTO EMBUTIDO NA LAJE
	ELETRODUTO EMBUTIDO NA PAREDE
	ELETRODUTO EMBUTIDO NO PISO
	ELETRODUTO QUE SOBRE NAQUELE PONTO
	ELETRODUTO QUE DESCE NAQUELE PONTO
	ELETRODUTO QUE PASSA NAQUELE PONTO
	CONDUTORES: NEUTRO, FASE, RETORNO, TERRA E RETORNO DA CAMPANHA

00	11.09.2012	Emissão inicial
Rev. Nº	Data	Descrição das Modificações
CREA	Aprovação	
ENGENHARIA ELÉTRICA Rua 7 de setembro, 94 sala 02, Centro - Macaíba, CEARÁ - CEP: 63131-980 / 63101-017 Fone: (81) 3333-8888 / 3333-8127 E-mail: eduardo.freire@engenharia.com.br		
Autores do Projeto		Assinatura
ENGENHEIRO ELETRICISTA DO TRABALHO EDUARDO FREIRE ROCHA - CREA: 020103765-3		
Identificação do Empreendimento		Folha Nº
EDIFÍCIO MALBEC Rua Estudante Alexandre G. Sarmento, s/n Jatiúca - Macaíba - AL		03/09
Assunto		Escala
PROJETO ELÉTRICO		1:50
PLANTA BAIXA PAVTO. GARAGEM		Data
Áreas:		SETEMBRO/2012
Área do terreno: 1.530,00 m²	Cliente	Arquivo: 119-EL-PE-003-GARAGEM-RO
Área de construção: 9.163,43 m²		Assinatura/Carimbo
Área de cobertura: 787,95 m²	CONSTRUTORA DELMAN SAMPAIO LTDA. ENG. DELMAN RODRIGUES SAMPAIO	
CODIGO	COO. EMPREEND.	REVISÃO
E D M	E L E E	0 0 3 / 0 0 9 - 0 0

Este projeto não poderá ser reproduzido ou usado para qualquer propósito, a não ser o aqui expresso, sem prévia autorização por escrito dos autores. DIREITOS AUTORAIS PROTEGIDOS CONFORME A LEI FEDERAL 5.140/68.