


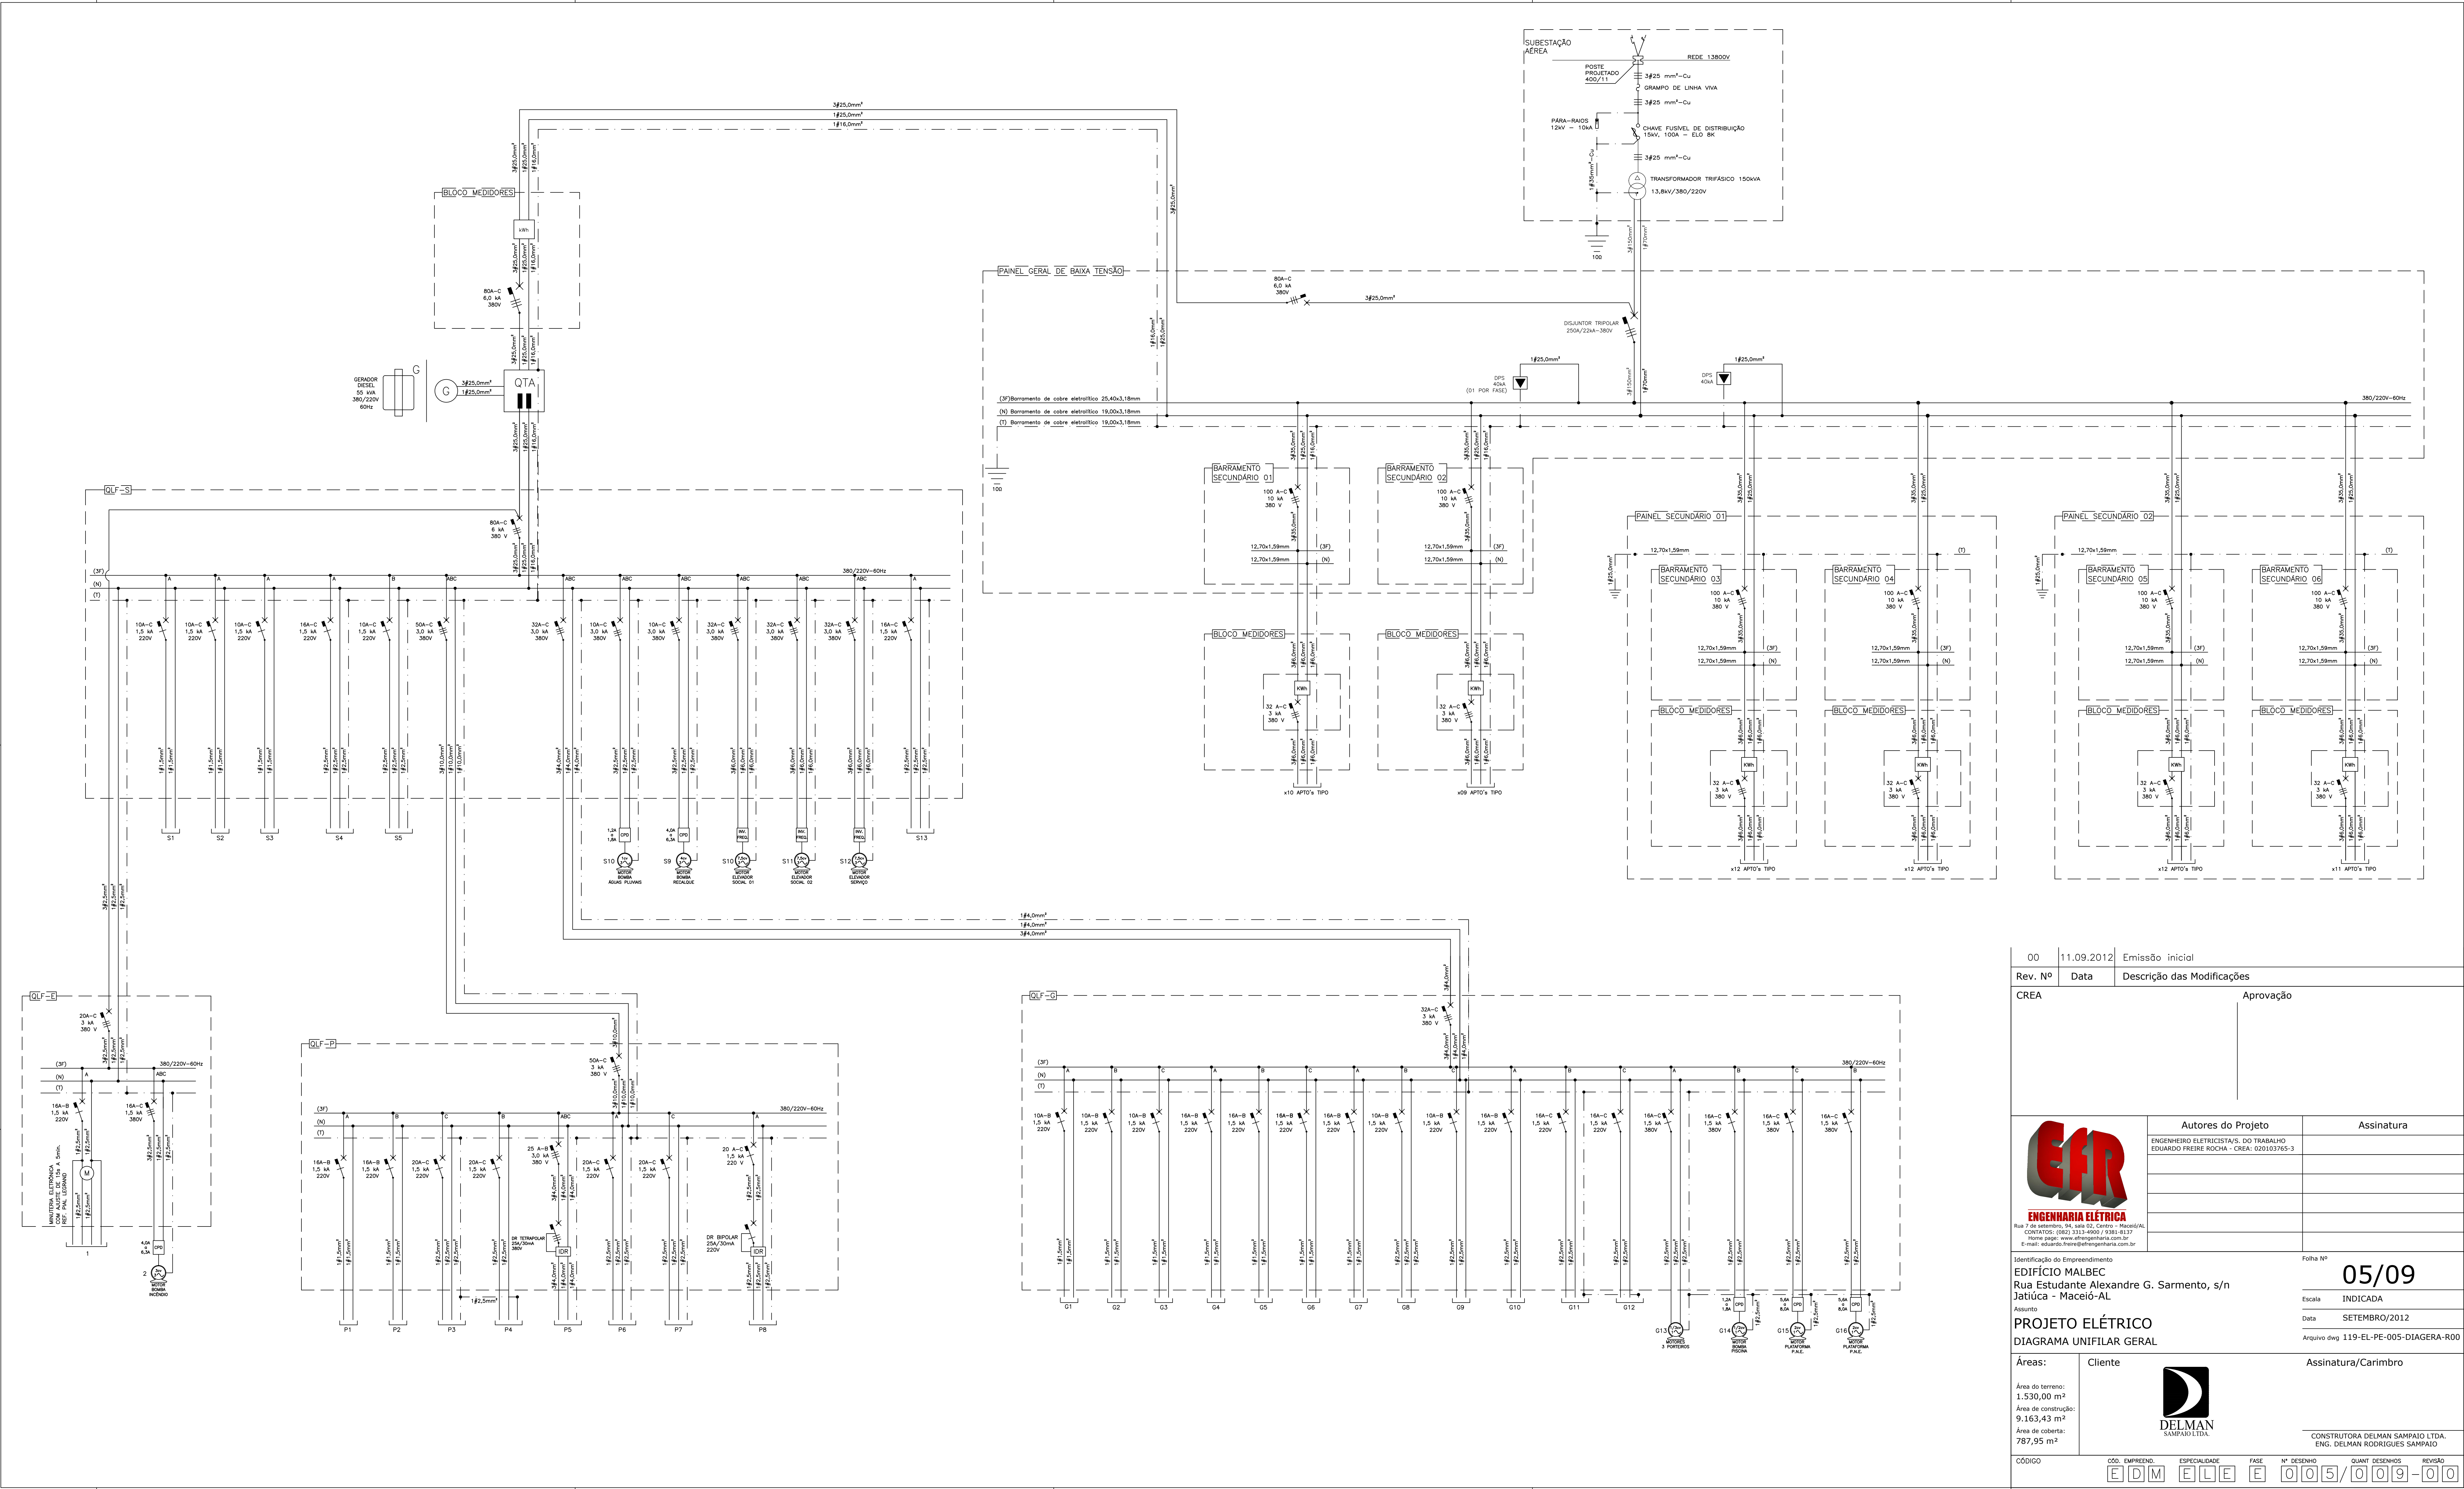

00	11.09.2012	Emissão inicial
Rev. Nº	Data	Descrição das Modificações
CREA		Aprovação
 ENGENHARIA ELÉTRICA Rua 7 de setembro, 84, sala 303, Centro - Fátima/AL CONTATOS: (062) 3313-4500 / 9381-8137 E-mail: eduardo.freire@engenhenaria.com.br Identificação do Empreendimento EDIFÍCIO MALBEC Rua Estudante Alexandre G. Sarmento, s/n Jatiúca - Maceió-AL Assunto PROJETO ELÉTRICO DIAGRAMA UNIFILAR GERAL Áreas: Área do terreno: 1.530,00 m² Área de construção: 9.163,43 m² Área de cobertura: 787,95 m² Clientes  DELMAN SAMPAIO LTDA. CONSTRUTORA DELMAN SAMPAIO LTDA. ENG. DELMAN RODRIGUES SAMPAIO		
Folha Nº	05/09	
Escala	INDICADA	
Data	SETEMBRO/2012	
Arquivo dwg	119-EL-PE-005-DIAGERA-RO0	
Assinatura/Carimbo		
CÓDIGO	COD. EMPREEND.	ESPECIALIDADE
	E D M	E L E
	FASE	Nº DESENHO
	E	0 0 5 / 0 0 9 - 0 0

Este projeto não poderá ser reproduzido ou usado para qualquer propósito, a não ser o aqui expresso, sem prévia autorização por escrito dos autores. DIREITOS AUTORAIS PROTEGIDOS CONFORME LEI FEDERAL 5194/66