


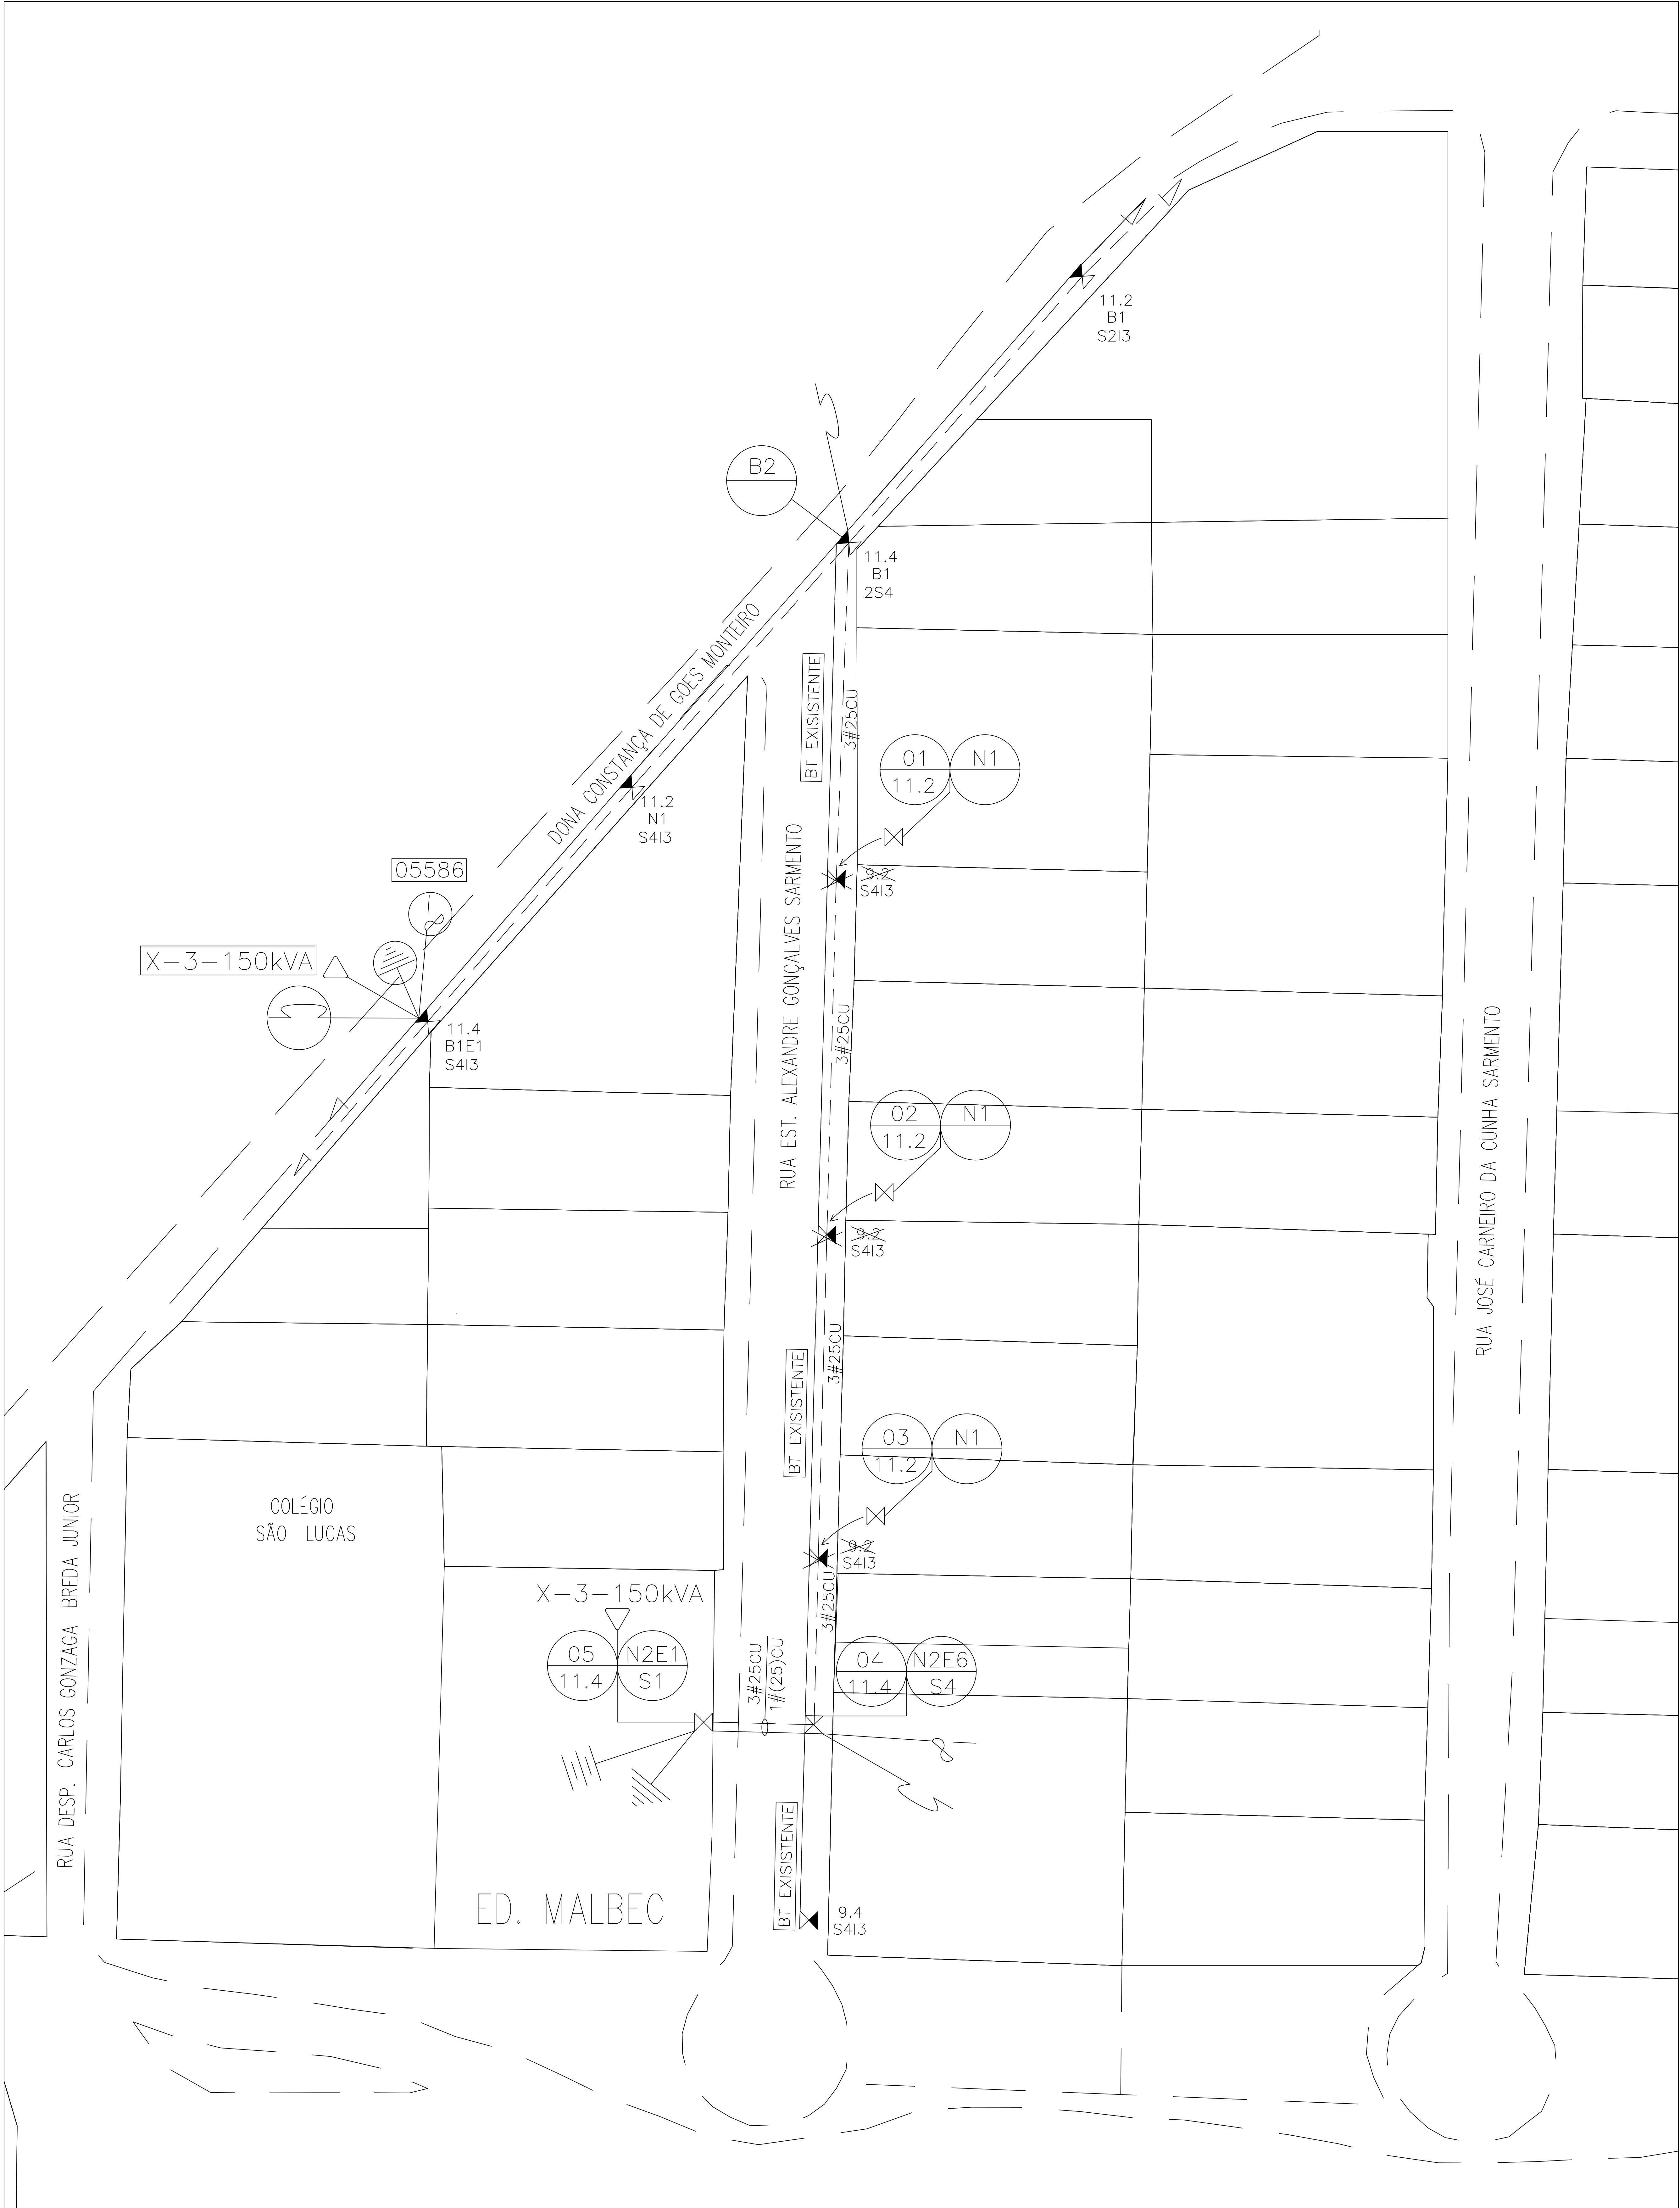

CONSTRUTORA: 		AUTOR DO PROJETO: 		TÍTULO/OBRA ED. MALBEC			
AUTOR DO PROJETO EDUARDO FREIRE ROCHA ENG. ELETRICISTA – CREA: 020103765-3		DESENHO: REDE DE DISTRIBUIÇÃO					
		LOCALIZAÇÃO: RUA ESTUDANTE ALEXANDRE G. SARMENTO, S/N JATIÚCA, MACEIÓ-AL					
		ESCALA: 1:1000		DATA: 28-06-2012		ARQV. ELETRÔNICO PROC.:	
CÓDIGO	CÓD. EMPREEND.	ESPECIALIDADE	FASE	Nº DESENHO	QUANT DESENHOS	REVISÃO	
	E D M	R E D	E	0 0 1 /	0 0 1 -	0 0	