


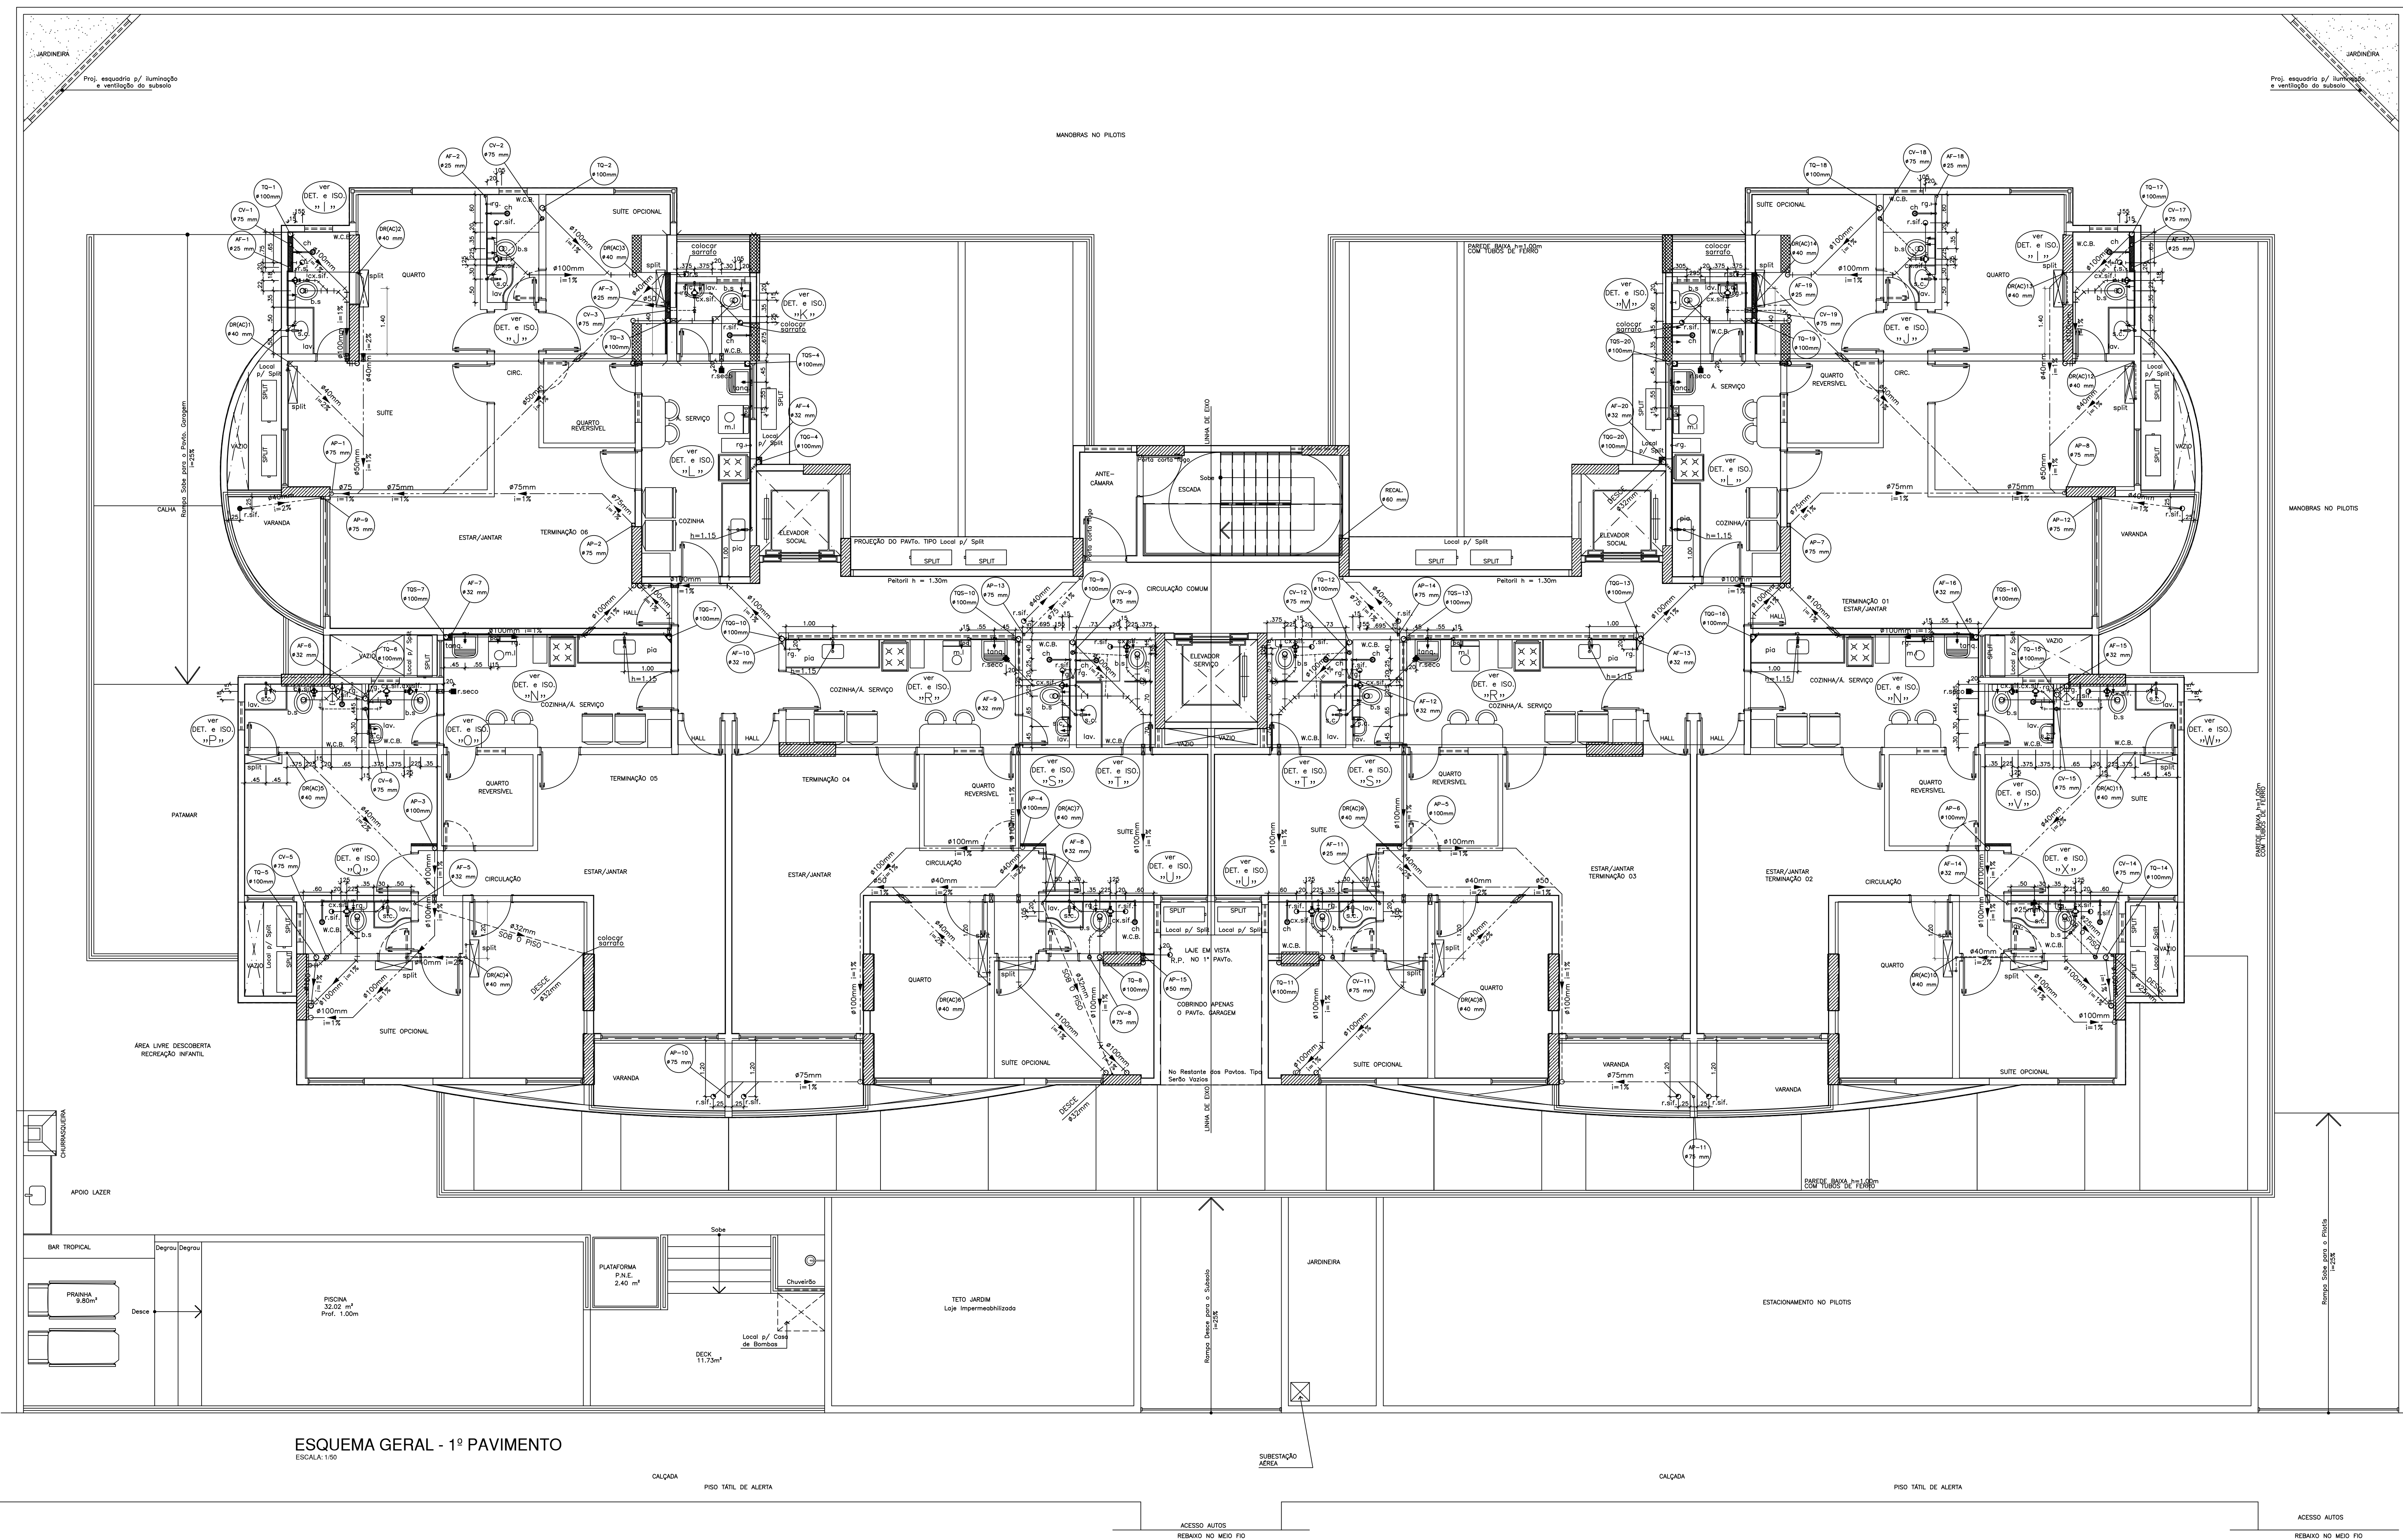

LEGENDA

- TUBULAÇÃO DE ÁGUA FRIA
- TUBULAÇÃO DE ESGOTO
- TUBULAÇÃO DE VENTILAÇÃO
- TUBULAÇÃO DE ÁGUAS PLUVIAIS
- TUBULAÇÃO DE DRENOS DE AR COND.
- ENCHIMENTO P/ PASSAGEM DE TUBULAÇÃO
- FURO NO VIGAMENTO P/ PASSAGEM DE TUBULAÇÃO
- VIGAMENTO SEGUNDO O PROJETO ESTRUTURAL
- C.I. CAIXA DE INSPEÇÃO - Ø60cm
- C.G. CAIXA DE GORDURA - TIPO CASA SAO
- C.P. CAIXA DE PASSAGEM P/ ÁGUAS PLUVIAIS


NOMECLATURA

- AF- COLUNA DE ÁGUA FRIA
- TO- TUBO DE QUEIDA DE ESGOTO
- CV- COLUNA DE VENTILAÇÃO
- AP- COLUNA DE ÁGUAS PLUVIAIS
- DRAC- COLUNA DE DRENOS DE AR COND.
- LIMP- LIMPEZA
- EXT- EXTRAVAZOR
- B.S- BACIA SANITÁRIA
- LAV- LAVATÓRIO
- DUCH- DUCHA MANUAL
- CH- CHUVEIRO
- FILT- FILTRO
- M.L- MÁQUINA DE LAVAR LOUÇA
- TANQ- TANQUE DE LAVAR ROUPA
- M.L- MÁQUINA DE LAVAR ROUPA
- MIC- MICÔRIO
- S.C- SIFÃO CORPO
- TORN- TORNEIRA DE USO GERAL
- C.I- CAIXA DE INSPEÇÃO
- C.G- CAIXA DE GORDURA
- C.P- CAIXA DE PASSAGEM P/ ÁGUAS PLUVIAIS

NOTA:
1 - TODOS OS DIÂMETROS INDICADOS EM MILÍMETROS (mm)
PARA ÁGUA FRIA (AF), SÃO DIÂMETROS EXTERNOS (DE) E
OS INDICADOS EM POLÇADAS (") SÃO DIÂMETROS INTERNOS (DI)
2 - TODOS OS DIÂMETROS INDICADOS EM MILÍMETROS (mm)
PARA ESGOTOS E ÁGUAS PLUVIAIS SÃO DIÂMETROS INTERNOS (DI)-DIÂMETRO NOMINAL.

REV.	DATA	DISCRIMINAÇÃO	DES.

PROJETO	ENGº CIVIL - KRISTINE SAREJO MEDEIROS CAVALHEIROS CREA 4913 - OVAL - RNT/2020.082.231-2
PROPRIETÁRIO	CONSTRUTORA DELMAN SAMPAIO LTDA
RESPONSÁVEL	

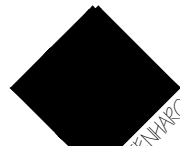				ENCENHARQ - Medeiros Engenharia e Arquitetura Ltda			
TÍTULO							
PROJETO HIDRO-SANITÁRIO							
PROPRIETÁRIO							
CONSTRUTORA DELMAN SAMPAIO LTDA							
OBRA		EDIFÍCIO MULTIFAMILIAR DENOMINADO ED. MALBEC			ÁREA DE CONDIÇÃO		
					9.163,43m²		
LOCAL		RUA ESTUDANTE ALEXANDRE GONÇALVES SARMENTO, JATIACA - MACÉIO - AL					
ASSUNTO		ESQUEMA GERAL - 1º PAVIMENTO					
ESCALA	DATA	DESENHO		PROVA			
1/50	MAIO/2012	G.F.G.		04/09			