


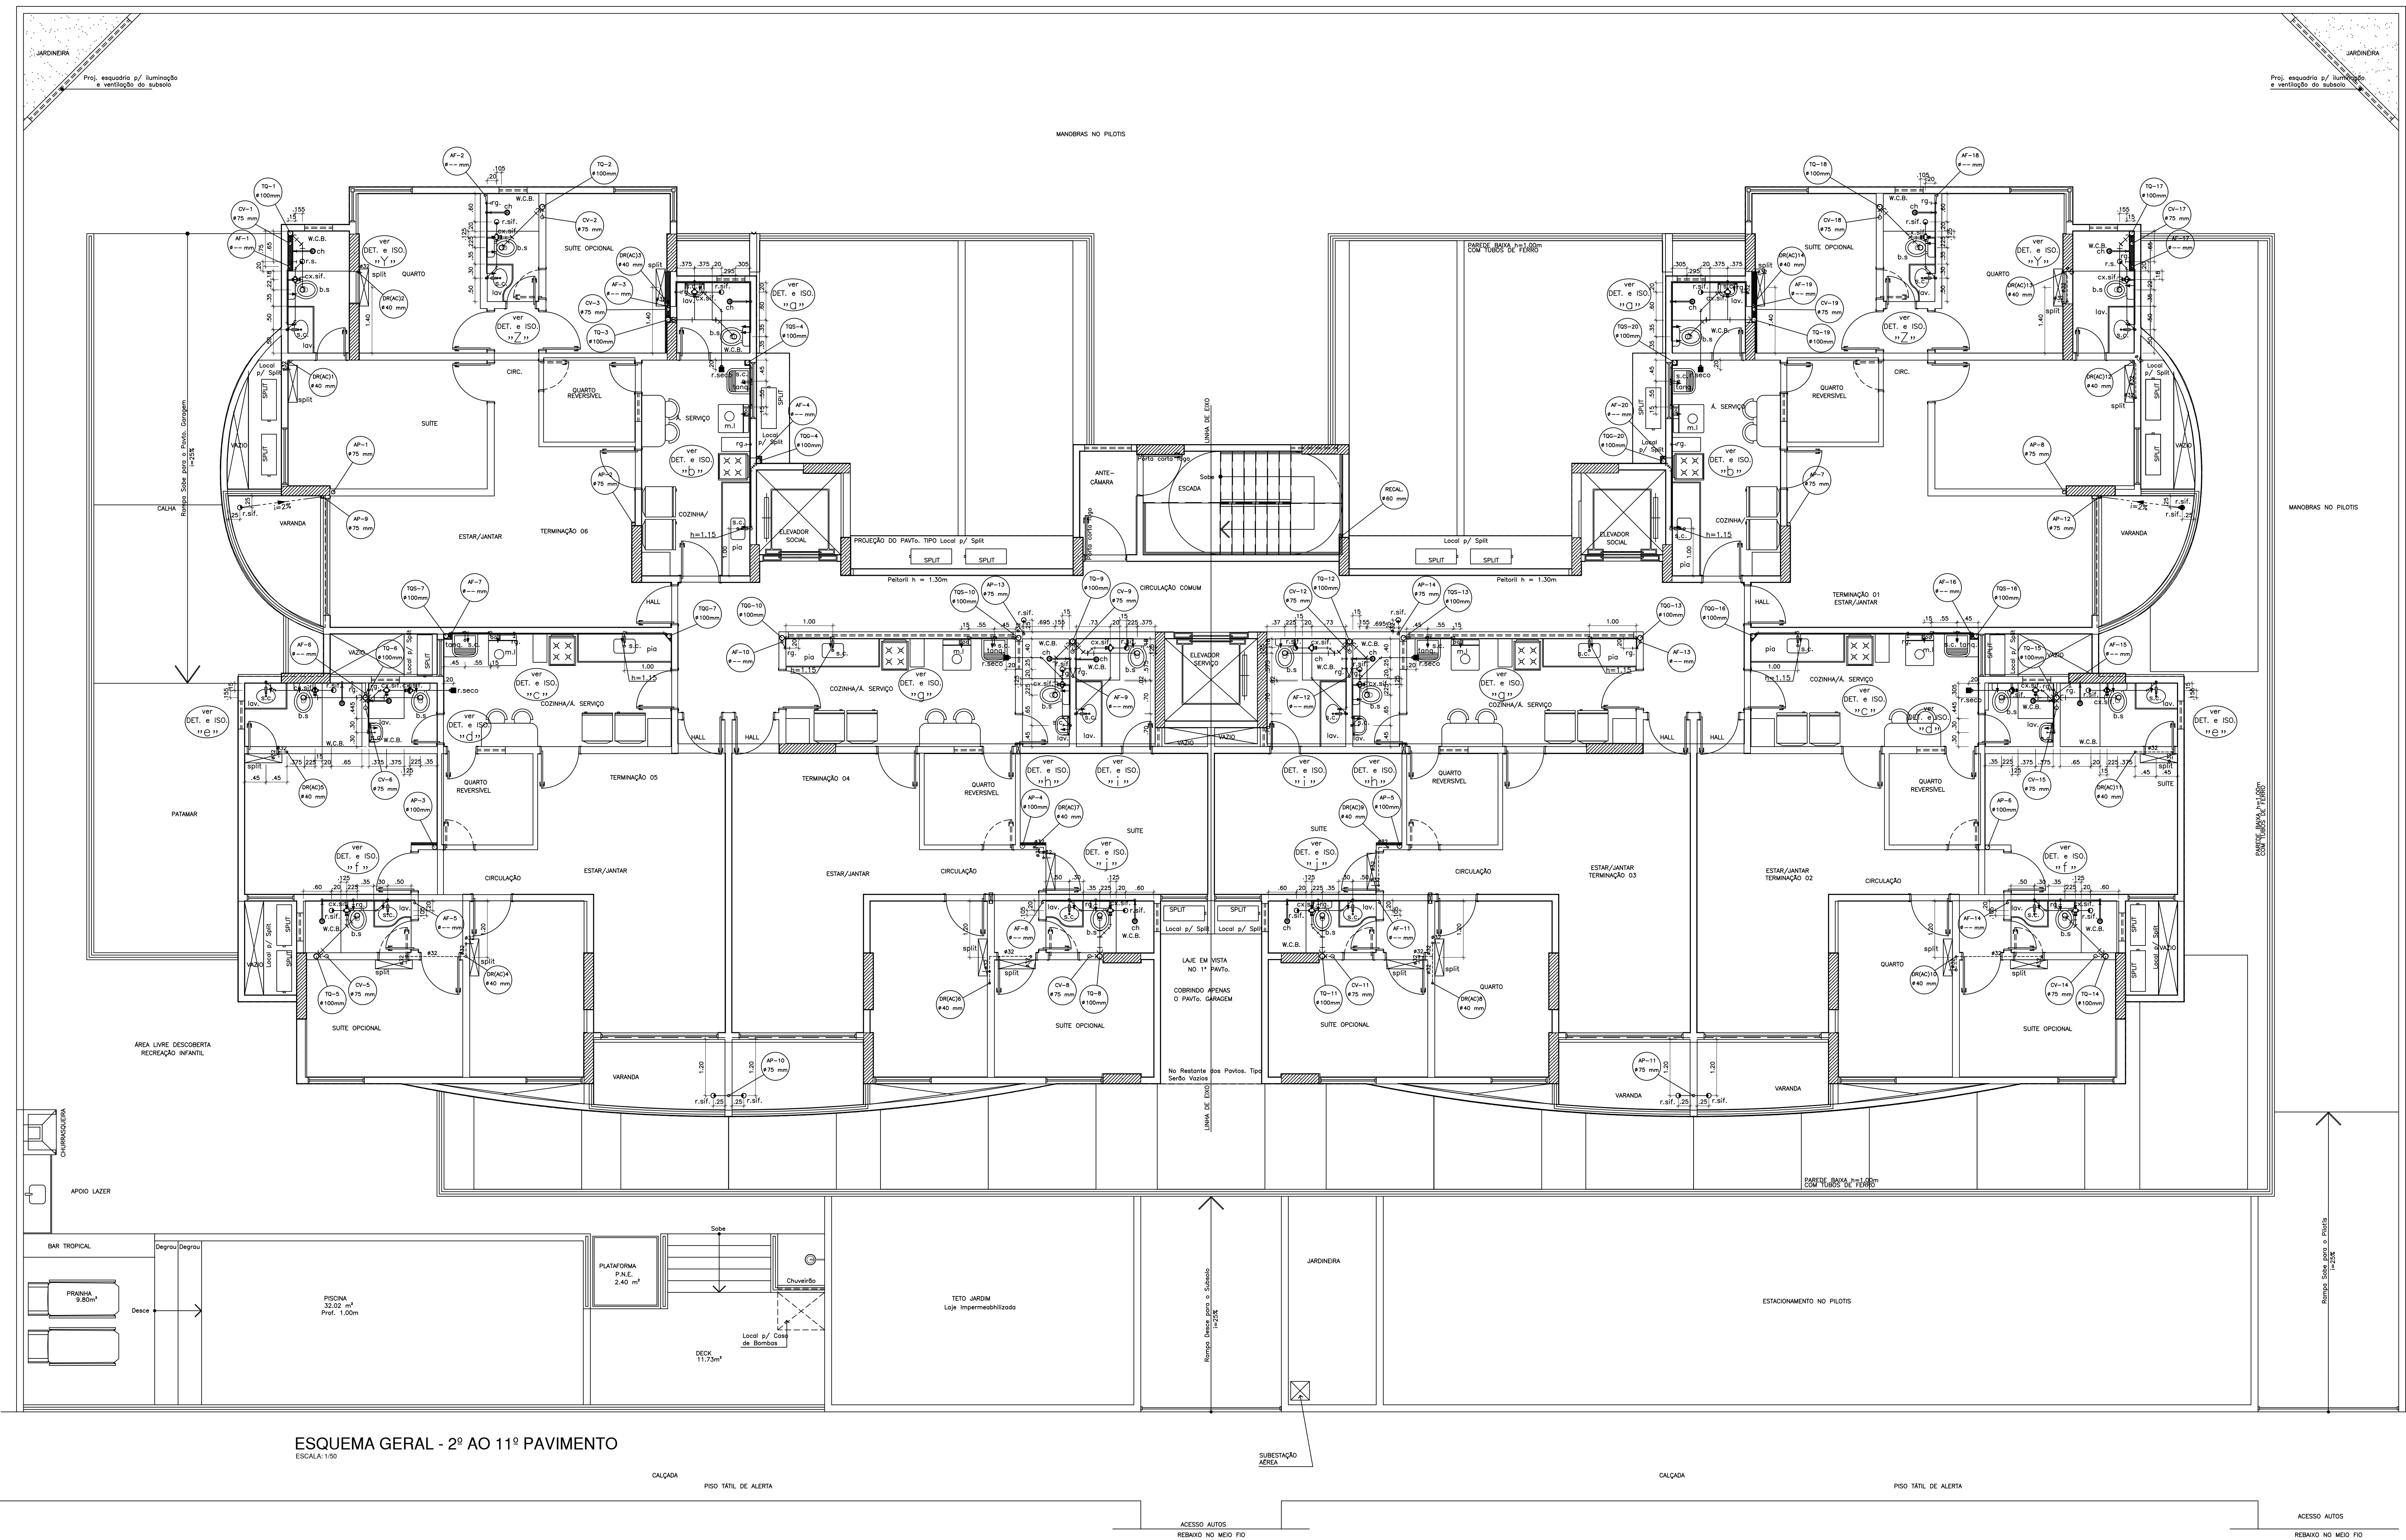

LEGENDA

- TUBULAÇÃO DE ÁGUA FRIA
- TUBULAÇÃO DE ESGOTO
- TUBULAÇÃO DE VENTILAÇÃO
- TUBULAÇÃO DE ÁGUAS PLUVIAIS
- TUBULAÇÃO DE DRENOS DE AR CONDICIONADO
- ENCHIMENTO P/ PASSAGEM DE TUBULAÇÃO
- FURO NO VIGAMENTO P/ PASSAGEM DE TUBULAÇÃO
- VIGAMENTO SEGUNDO O PROJETO ESTRUTURAL
- C.I. CAIXA DE INSPEÇÃO - Ø60cm
- C.G. CAIXA DE GORDURA - TIPO CASA SANO
- C.P. CAIXA DE PASSAGEM P/ ÁGUAS PLUVIAIS - Ø60x60cm

NOMECLATURA

- AF - COLUNA DE ÁGUA FRIA
- TQ - TUBO DE QUEDA DE ESGOTO
- CV - COLUNA DE VENTILAÇÃO
- AP - COLUNA DE ÁGUAS PLUVIAIS
- DRAC - COLUNA DE DRENOS DE AR COND.
- RECQ - RECALQUE
- EXT - EXTRAVAZADOR
- LIMP - LIMPEZA
- B.S. - BACIA SANITÁRIA
- LAV - LAVATÓRIO
- DUCH - DUCHA MANUAL
- CH - CHUVEIRO
- FILT - FILTRO
- M.L.L. - MÁQUINA DE LAVAR LOUÇA
- TANQ. - TANQUE DE LAVAR ROUPA
- M.L. - MÁQUINA DE LAVAR ROUPA
- MIC - MICRO
- S.C. - SIFÃO GERAL
- TORN. - TORNEIRA DE USO GERAL
- C.I. - CAIXA DE INSPEÇÃO
- C.G. - CAIXA DE GORDURA
- C.P. - CAIXA DE PASSAGEM P/ ÁGUAS PLUVIAIS

- NOTA:
- 1 - TODOS OS DIÂMETROS INDICADOS EM MILÍMETROS (mm) PARA ÁGUA FRIA (AF) SÃO DIÂMETROS EXTERNOS (DE) E OS INDICADOS EM PARENTESES (P) SÃO DIÂMETROS INTERNOS (DI - DIÂMETRO NOMINAL).
 - 2 - TODOS OS DIÂMETROS INDICADOS EM MILÍMETROS (mm) PARA ESGOTOS E ÁGUAS PLUVIAIS SÃO DIÂMETROS INTERNOS (DI - DIÂMETRO NOMINAL).

REV.	DATA	DISCRIMINAÇÃO	DES.

PROJETO	ENGº CIVIL - KRISTINE SEREJO ALMEIDA CAVALHEIRO CREA 4913 - DIAL - RUA P. 200.982.231-3
PROPRIETÁRIO	CONSTRUTORA DELMAN SAMPAIO LTDA
RESPONSÁVEL	

TÍTULO			
PROJETO HIDRO-SANITÁRIO			
PROPRIETÁRIO			
CONSTRUTORA DELMAN SAMPAIO LTDA			
OBRA	EDIFÍCIO MULTIFAMILIAR DENOMINADO ED. MALBEC	ÁREA DE CONSTRUÇÃO	9.163,43m²
LOCAL			
RUA ESTUDANTE ALEXANDRE GONÇALVES SARMENTO, JATIGUA - MACAÉ - AL			
ASSUNTO			
ESQUEMA GERAL - 2º AO 11º PAVIMENTO			
ESCALA	DATA	DESENHO	REVISÃO
1/50	MAIO/2012	G.F.G.	05/09