


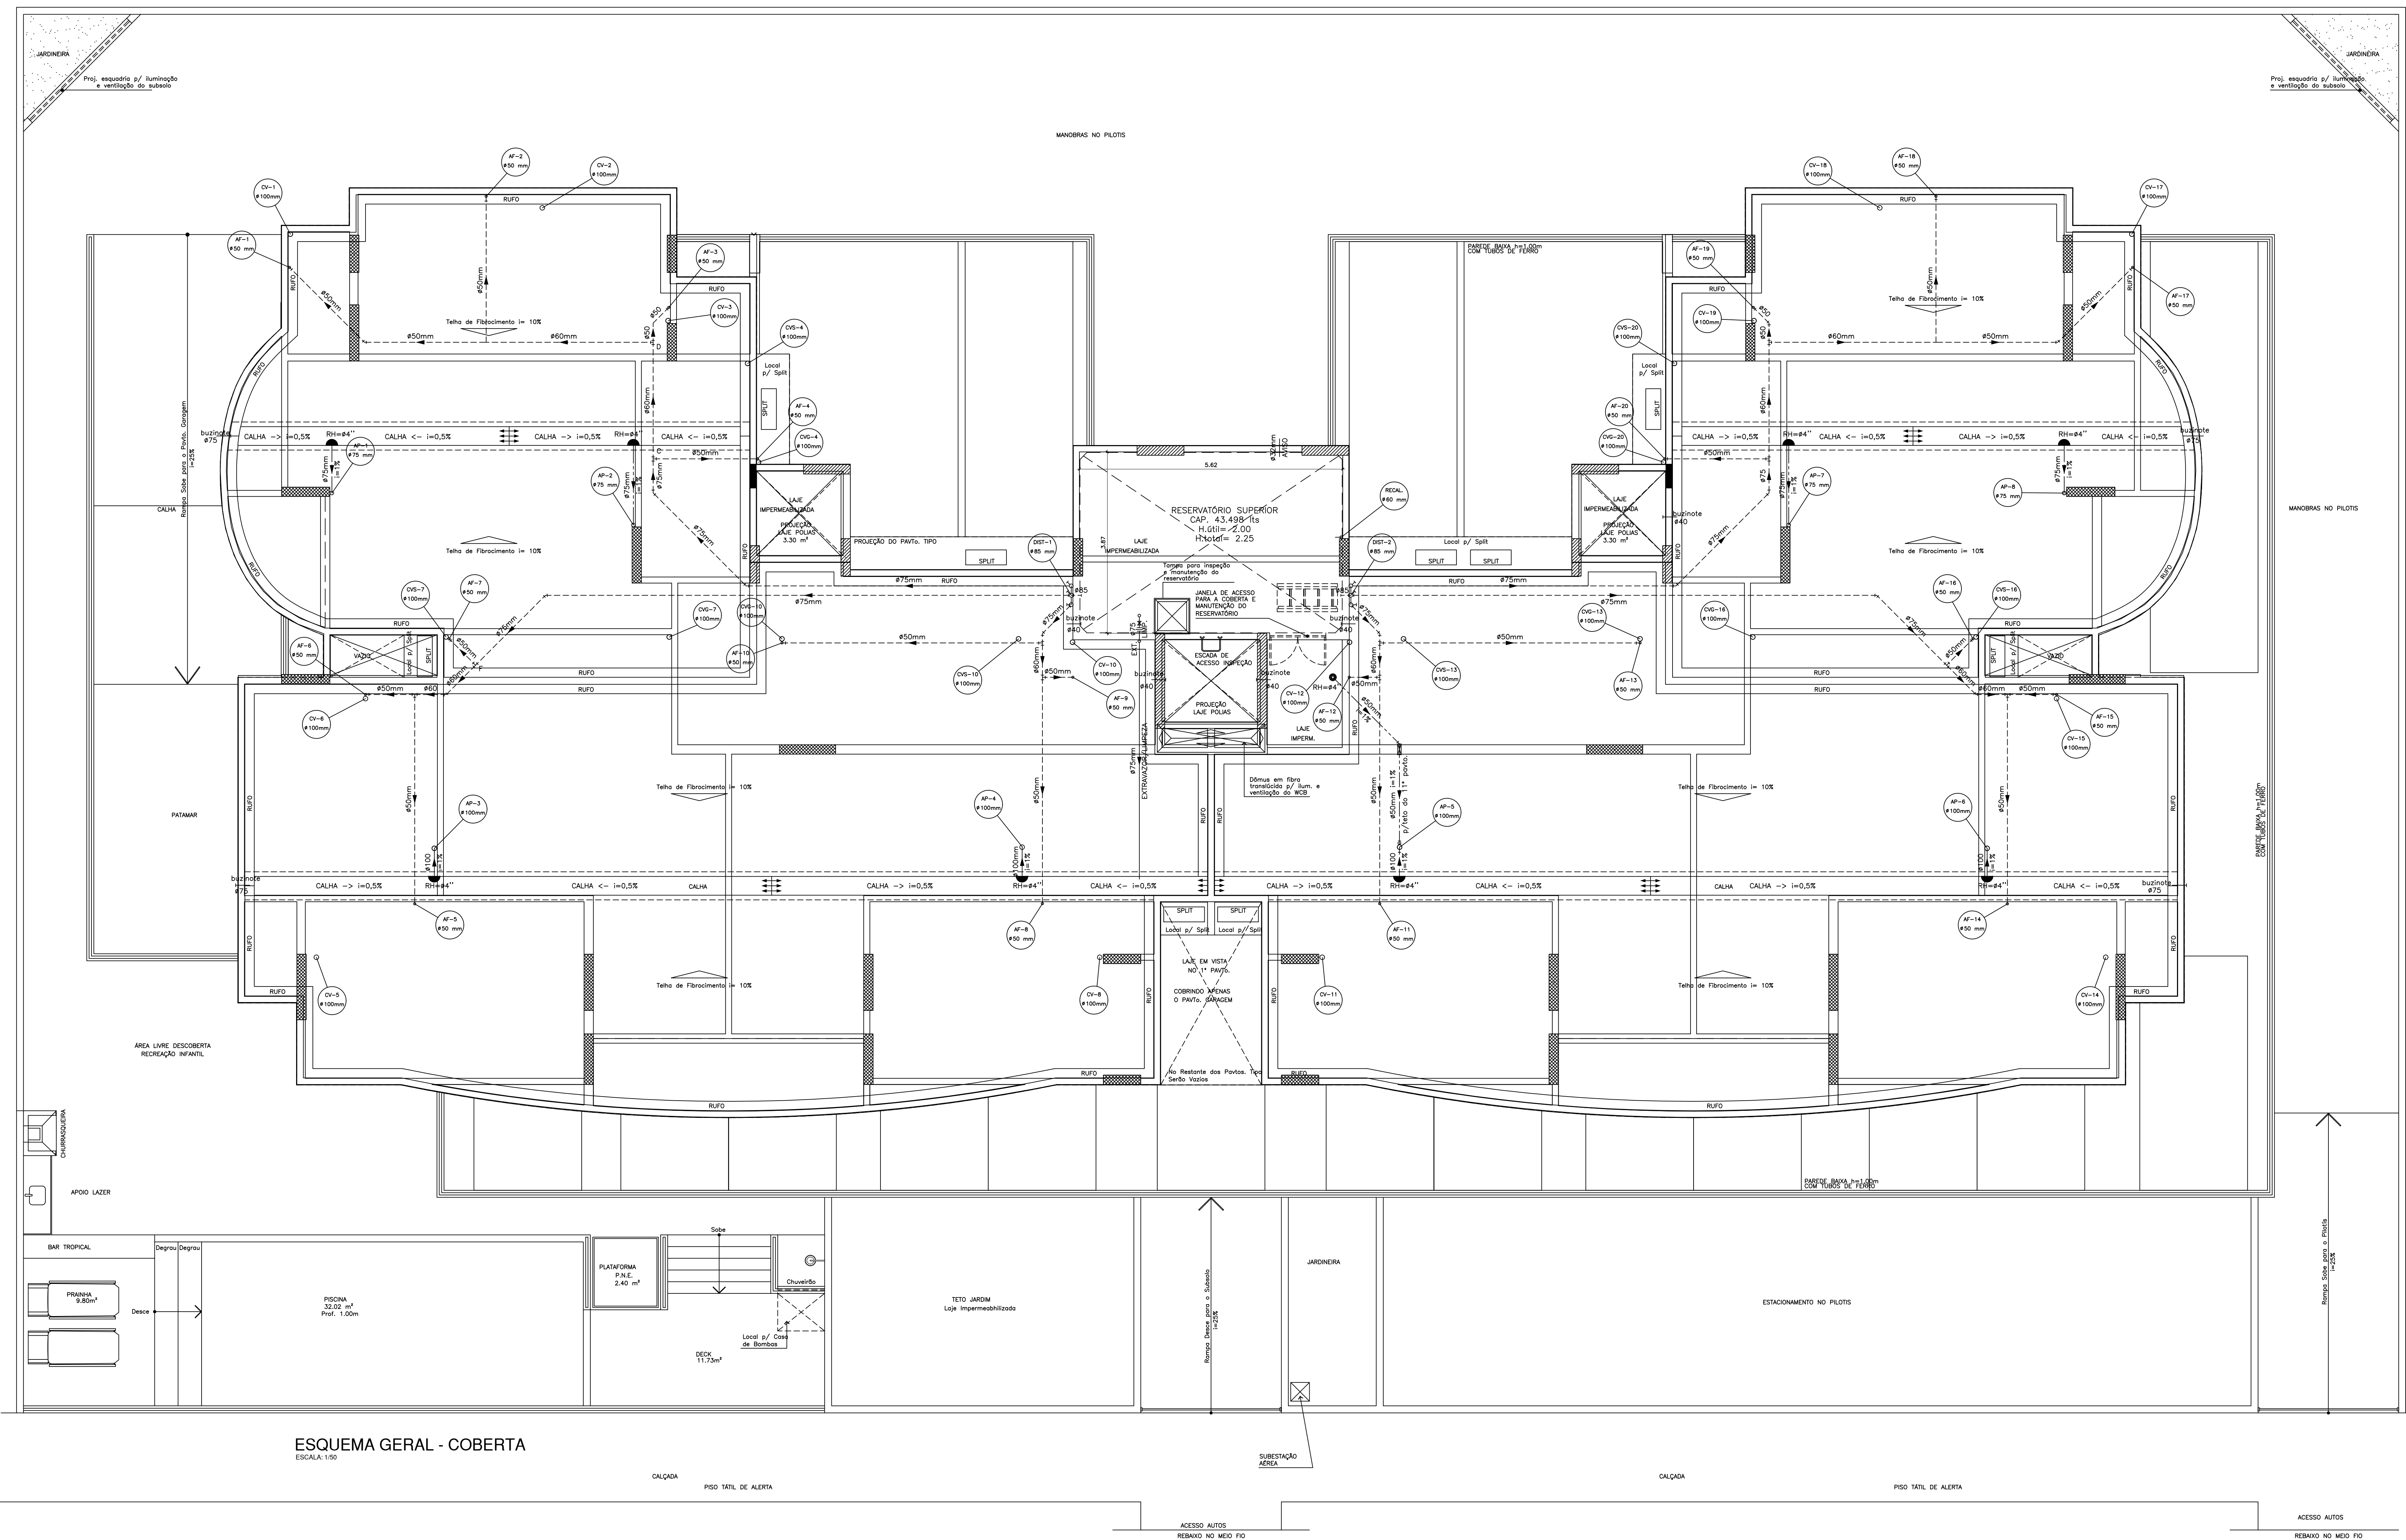

ESQUEMA GERAL - COBERTA
ESCALA: 1/50

LEGENDA

- TUBULAÇÃO DE ÁGUA FRIA
- TUBULAÇÃO DE ESGOTO
- TUBULAÇÃO DE VENTILAÇÃO
- TUBULAÇÃO DE ÁGUAS PLUVIAIS
- TUBULAÇÃO DE DRENOS DE AR COND.
- ENCHIMENTO P/ PASSAGEM DE TUBULAÇÃO
- FURO NO VIGAMENTO P/ PASSAGEM DE TUBULAÇÃO
- VIGAMENTO SEGUNDO O PROJETO ESTRUTURAL
- C.I. CAIXA DE INSPEÇÃO - Ø60cm
- C.G. CAIXA DE GORDURA - TIPO CASA SAO
- C.P. CAIXA DE PASSAGEM - Ø6xØ60cm

NOMECLATURA

- AF - COLUNA DE ÁGUA FRIA
- TO - TUBO DE QUEIDA DE ESGOTO
- CV - COLUNA DE VENTILAÇÃO
- AP - COLUNA DE ÁGUAS PLUVIAIS
- DRAC - COLUNA DE DRENOS DE AR COND.
- EXT - EXTRAVAZADOR
- LIMP - LIMPEZA
- B.S. - BACIA SANITÁRIA
- LAV - LAVATÓRIO
- DUCH - DUCHA MANUAL
- CH - CHUVEIRO
- FLT - FILTRO
- M.L.L. - MÁQUINA DE LAVAR LOUÇA
- TANQ. - TANQUE DE LAVAR ROUPA
- M.L. - MÁQUINA DE LAVAR ROUPA
- MIC. - MICTÓRIO
- S.C. - SIFÃO CORPO
- TORN. - TORNEIRA DE USO GERAL
- C.I. - CAIXA DE INSPEÇÃO
- C.G. - CAIXA DE GORDURA
- C.P. - CAIXA DE PASSAGEM P/ ÁGUAS PLUVIAIS

NOTA:
1 - TODOS OS DIÂMETROS INDICADOS EM MILÍMETROS (mm)
PARA ÁGUA FRIA (AF), SÃO DIÂMETROS EXTERNOS (DE) E
OS INDICADOS EM PULGADAS (") SÃO DIÂMETROS INTERNOS
(DI) - DIÂMETRO NOMINAL
2 - TODOS OS DIÂMETROS INDICADOS EM MILÍMETROS (mm)
PARA ESGOTOS E ÁGUAS PLUVIAIS SÃO DIÂMETROS INTERNOS
(DI) - DIÂMETRO NOMINAL

REV.	DATA	DISCRIMINAÇÃO	DES.

PROJETO	ENGº CIVIL - KRISTINE SREJO MEDEIROS CAVALHEROS CREA 4913 - DVAL - RNT/2003/082231-2
PROPRIETÁRIO	CONSTRUTORA DELMAN SAMPAIO LTDA
RESPONSÁVEL	

PROJETO HIDRO-SANITÁRIO			
CONSTRUTORA DELMAN SAMPAIO LTDA			
ÁREA DE CONSTRUÇÃO	9.163,43m²		
LOCAL	RUA ESTUDANTE ALEXANDRE GONÇALVES SARMENTO, JATICOA - MACEIO - AL		
ASSUNTO	ESQUEMA GERAL - COBERTA		
ESCALA	1/50	DATA	MAIO/2012
DESENHO	G.F.G.	PROJETO	06/09