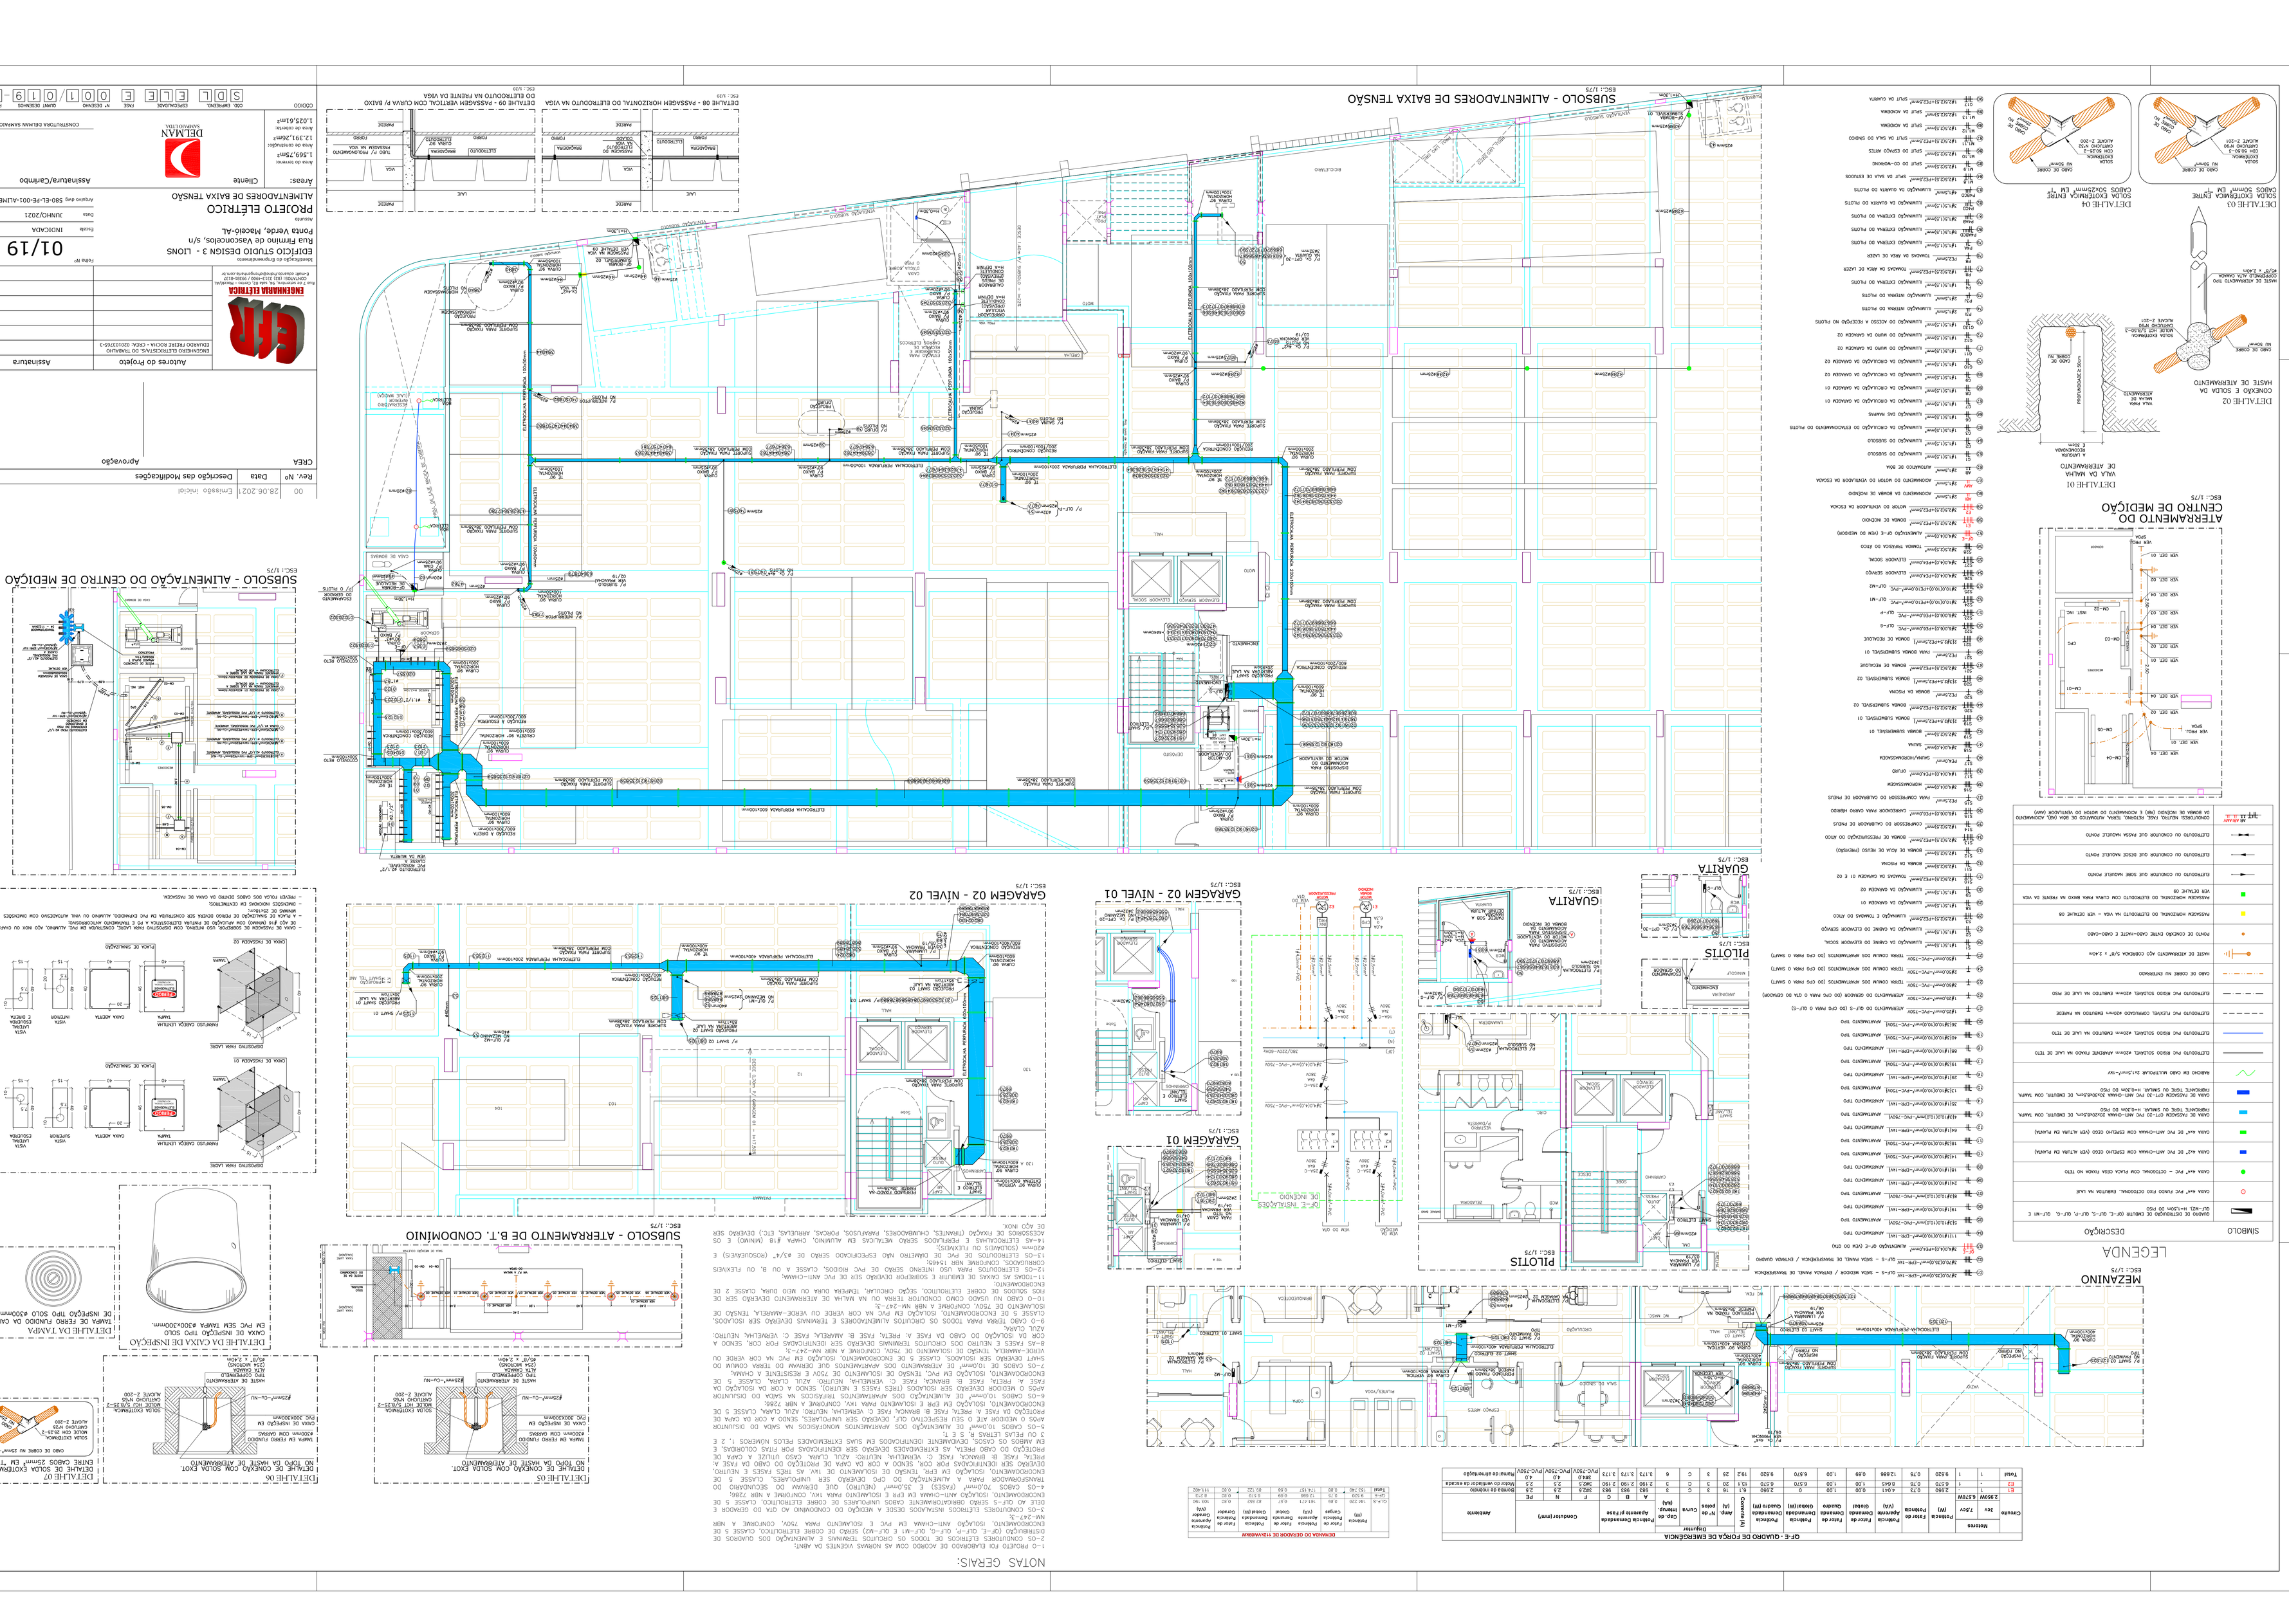
SUBSOLO - ALIMENTADORES DE BAIXA TENSÃO
ESC: 1/75
SUBSOLO - ALIMENTAÇÃO DO CENTRO DE MEDIÇÃO
ESC: 1/75
SUBSOLO - ATERRAMENTO DE E.T. CONDOMINIO
ESC: 1/75
GARAGEM 02 - NIVEL 02
ESC: 1/75
GARAGEM 01 - NIVEL 01
ESC: 1/75
GARAGEM 01
ESC: 1/75
GUARITA
ESC: 1/75
PILOTIS
ESC: 1/75
MEZANINO
ESC: 1/75
ATERRAMENTO DO CENTRO DE MEDIÇÃO
ESC: 1/75
DETALHE 01
VALA DA HASTE DE ATERRAMENTO
DETALHE 02
CONDUTO E SOLDA DA HASTE DE ATERRAMENTO
DETALHE 03
SOLDA EXPOTERMICA ENTRE CABOS 50x25mm² EM T
DETALHE 04
SOLDA EXPOTERMICA ENTRE CABOS 50x25mm² EM T
DETALHE 05
DETALHE 06
DETALHE 07
DETALHE 08 - PASSAGEM HORIZONTAL DE ELETRODUTO NA VIGA
DETALHE 09 - PASSAGEM VERTICAL COM CURVA P/ BAIXO DO ELETRODUTO NA FRENTE DA VIGA
LEGENDA
SIMBOLO
DESCRIÇÃO
QUADRO DE DISTRIBUIÇÃO DE EMBUTIR (DF-E/ QF-E/ QF-F/ QF-M) E QF-AEL ACIMA DO PISO
CAIXA PARA FUNDO CONTINUOS, EMBUTIDA NA LAJE
CAIXA 4X4" PVC - OCTOGONAL COM HASTE COM ISOLADOR NO TETO
CAIXA 4X4" DE PVC ARM-CHAMA COM CENTRAO COM OPEN ATLANA EM PLASTICO
CAIXA 4X2" DE PVC ARM-CHAMA COM CENTRAO COM OPEN ATLANA EM PLASTICO
CAIXA DE PASSAGEM CPT-20 PVC ARM-CHAMA 300x300x140, DE EMBUTIR, COM TAMPA PARAFUSO TIPO DUPLAMAR, ACIMA DO PISO
CAIXA DE PASSAGEM CPT-30 PVC ARM-CHAMA 300x300x140, DE EMBUTIR, COM TAMPA PARAFUSO TIPO DUPLAMAR, ACIMA DO PISO
RAMAL DE CABO AETERNOM 2x1,5mm²-5kV
ELETRODUTO PVC RIGIDO SOLDAVEL 40mm ENTERRADO NA LAJE DE TETO
ELETRODUTO PVC RIGIDO SOLDAVEL 40mm EMBUTIDO NA LAJE DE TETO
ELETRODUTO PVC FLEXIVEL CORRUGADO 40mm EMBUTIDO NA PAREDE
ELETRODUTO PVC RIGIDO SOLDAVEL 40mm EMBUTIDO NO PISO
CABO DE COBRE NU ENTERRADO
MUFLA DE COBRE NU 50mm² COM 4 FUROS PARA O CABO DE COBRE NU
FURO CONTINUO DE 50mm PARA CABO DE COBRE NU
MUFLA DE COBRE NU 50mm² COM 3 FUROS PARA CABO DE COBRE NU
CAIXA DE INSPEÇÃO TIPO SOLO 400x400x400mm, COM TAMPA DE FERRO FUNDIDO DA CAIXA DE INSPEÇÃO TIPO SOLO 200x200