

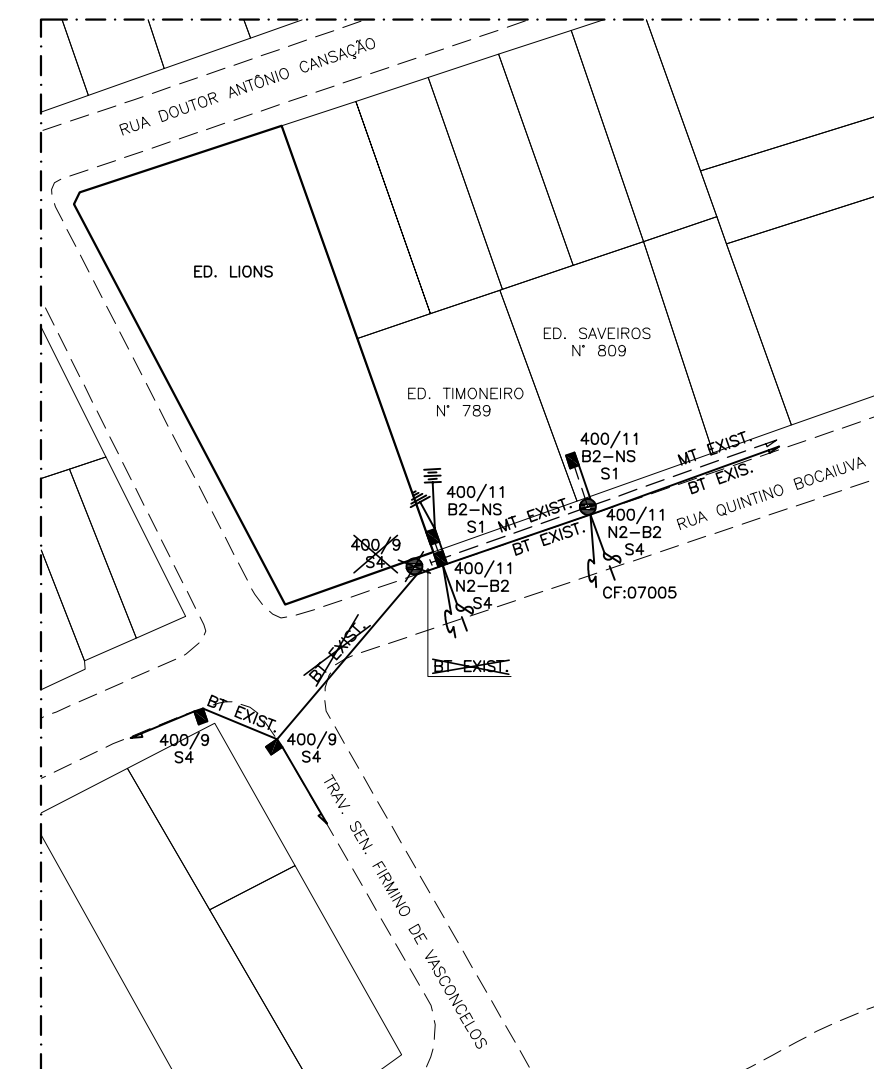


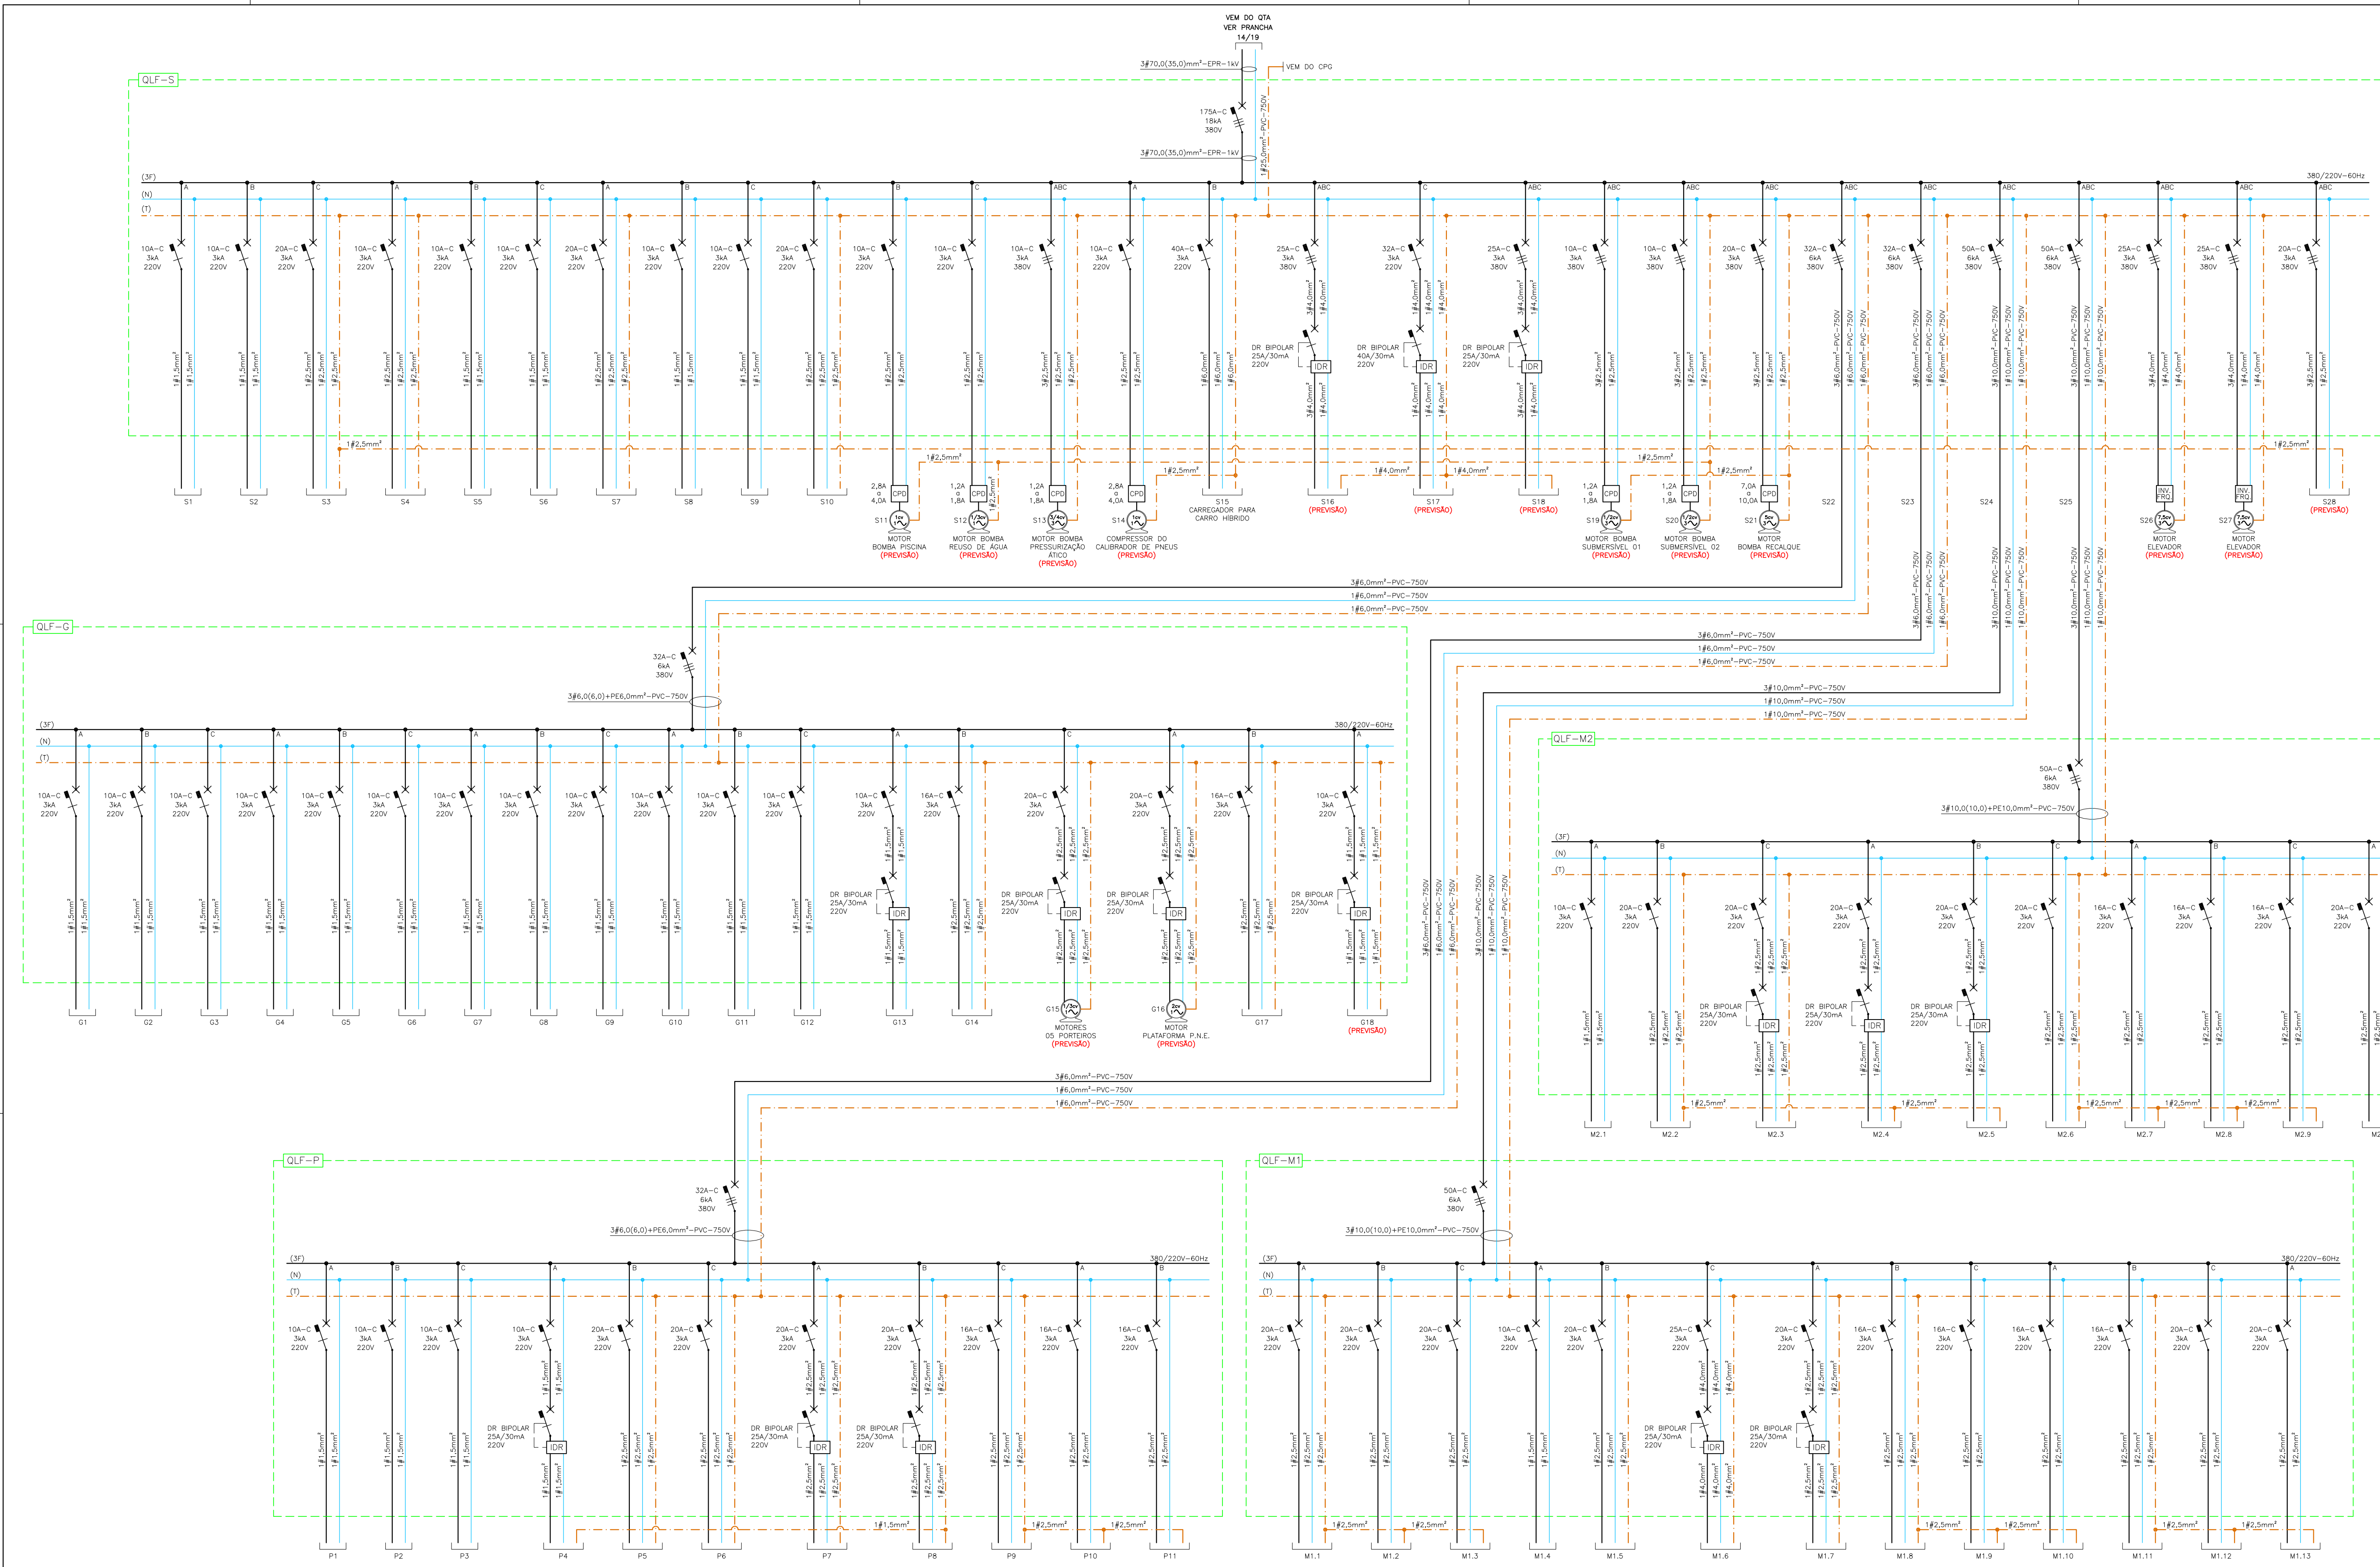

SITUAÇÃO ATUAL - EDIFÍCIO LIONS
ESC.: 1/1000

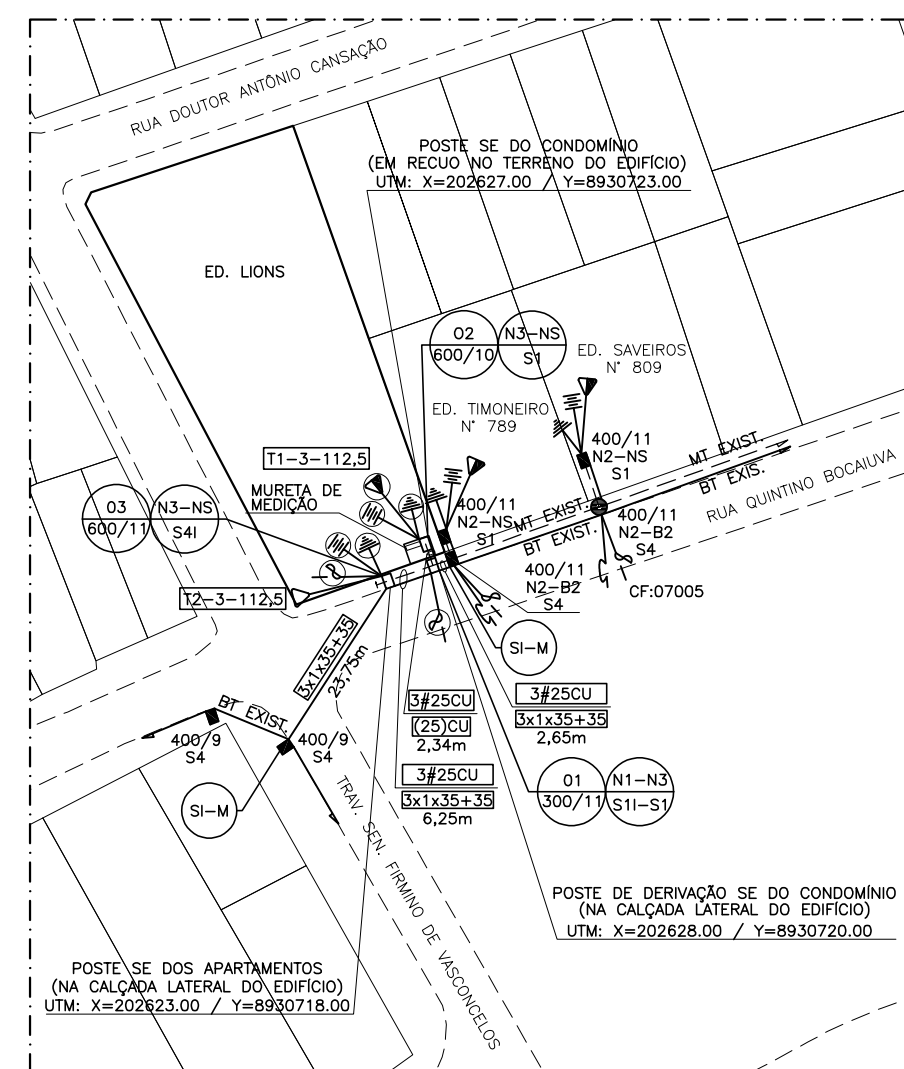

SITUAÇÃO PROJETADA - EDIFÍCIO LIONS
ESC.: 1/1000

ESTRUTURAS PROJETADAS		POSTES PROJETADOS	POSTES DEVOLVIDOS
N1-N3 - 01	S11-S1 - 01	300/11 - 01	400/9 - 01
N3-NS - 02	S4I - 01	600/10 - 01	400/11 - 01
S1 - 01	SI-M - 02	600/11 - 01	

00	28.06.2021	Emissão inicial
Rev. Nº	Data	Descrição das Modificações
CREA		Aprovação
Autores do Projeto		Assinatura
ENGENHEIRO ELETRICISTA/S. DO TRABALHO EDUARDO FREIRE ROCHA - CREA: 020103765-3		
Assunto		Assinatura/Carimbo
PROJETO ELÉTRICO DIAGRAMA UNIFILAR GERAL - PARTE 2 E REDE DE DISTRIBUIÇÃO		
Áreas:	Cliente	
Área do terreno: 1.569,75m² Área de construção: 12.391,26m² Área de cobertura: 1.025,61m²		
CÓDIGO	ESPECIALIDADE	REVISÃO
S D L	E L E	0 1 5 / 0 1 9 - 0 0