
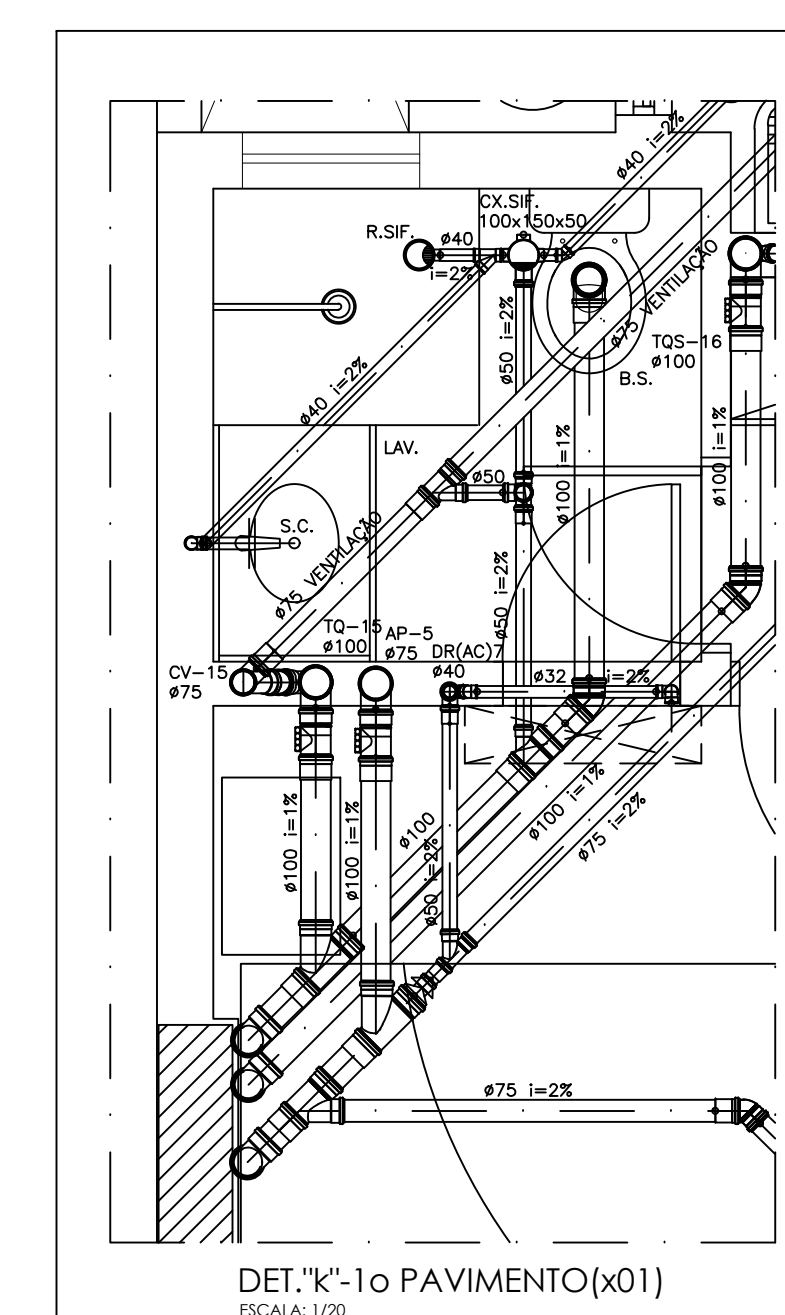
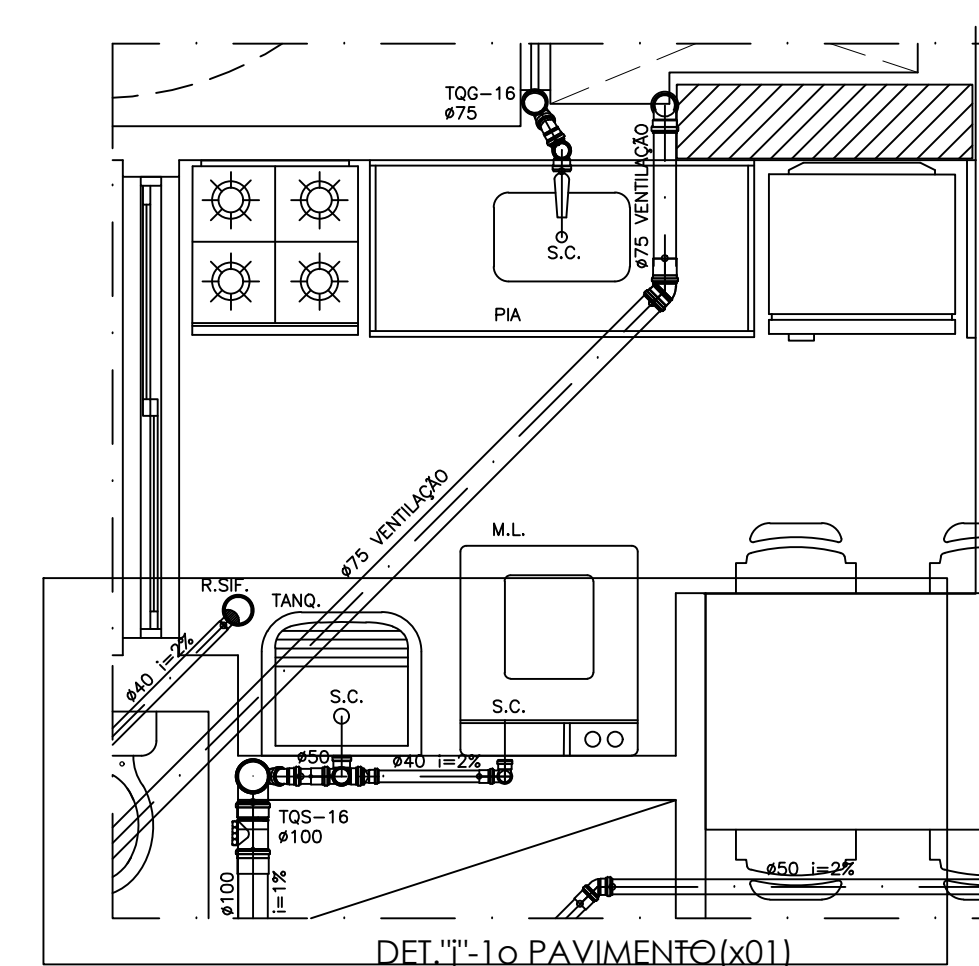
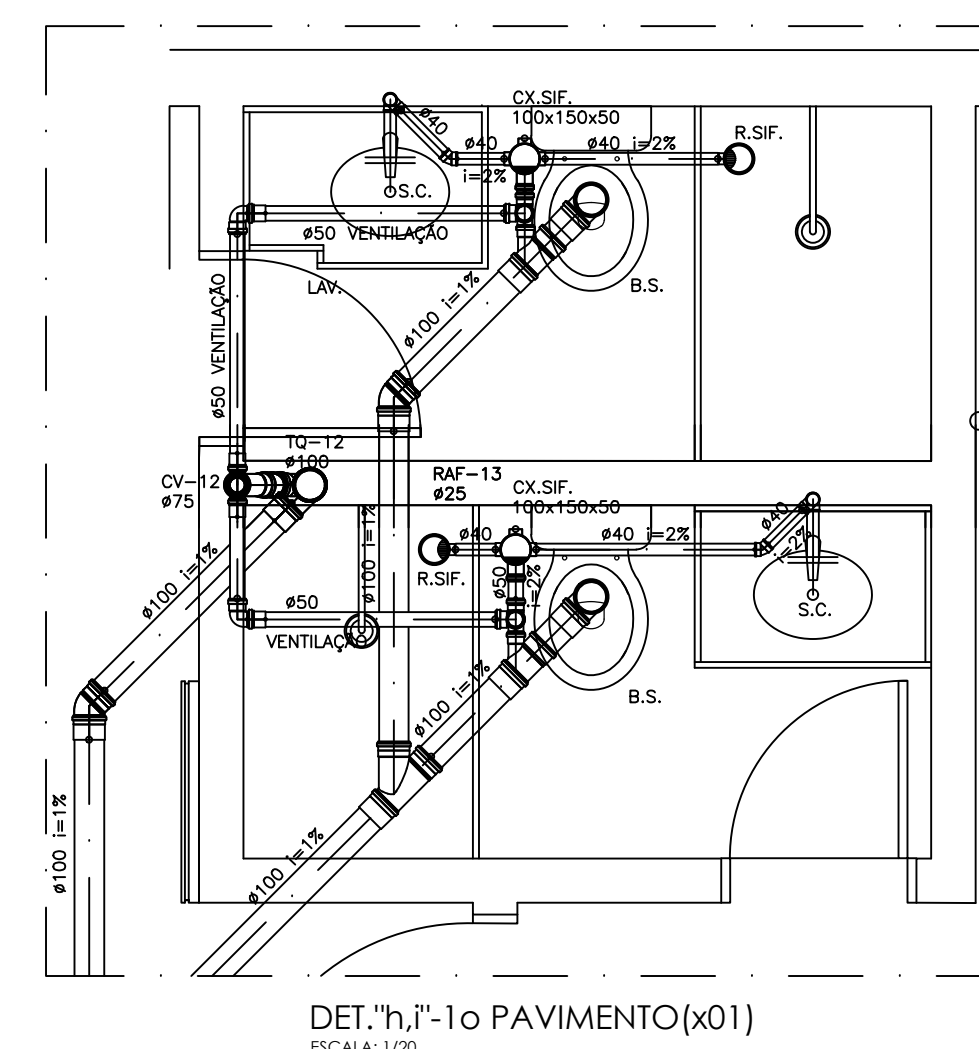
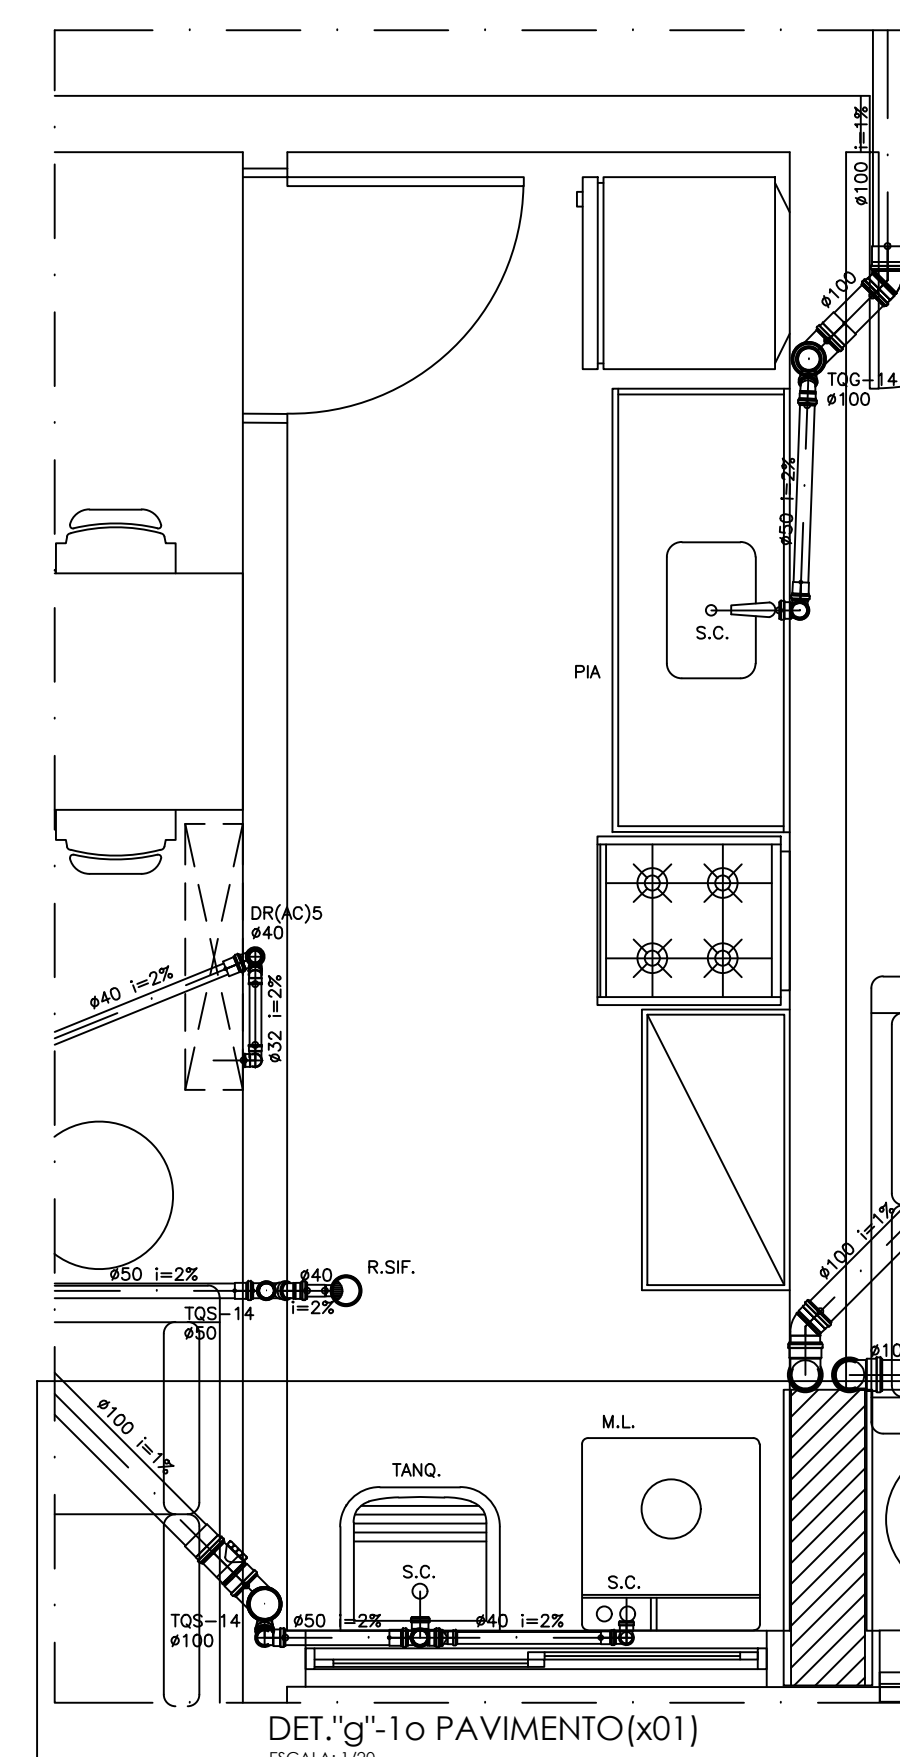
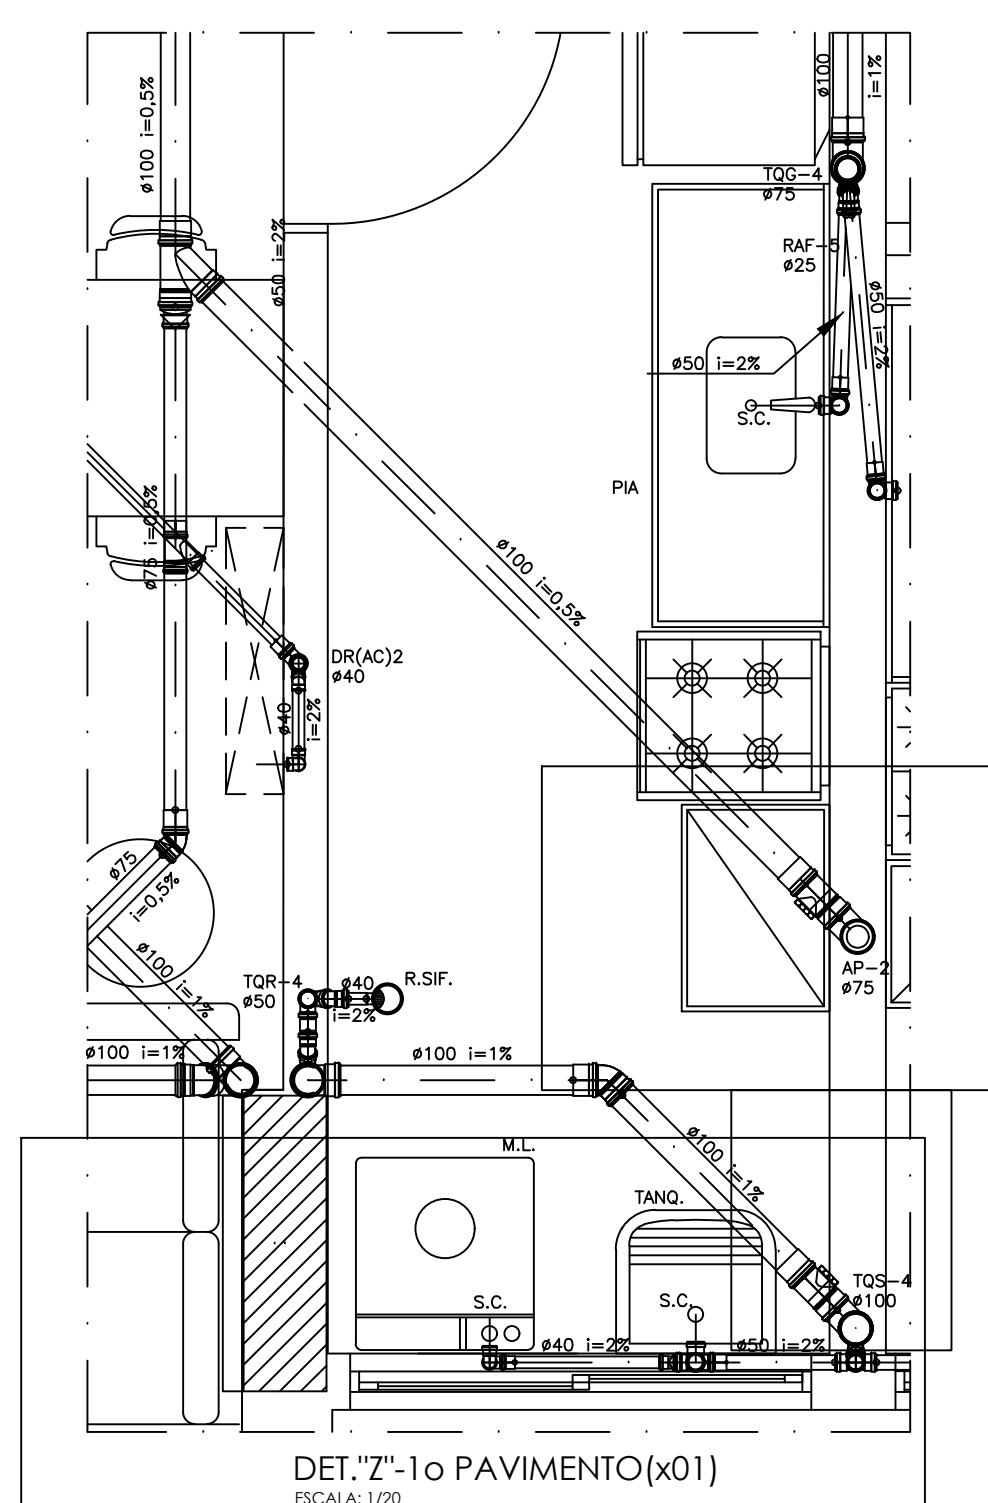
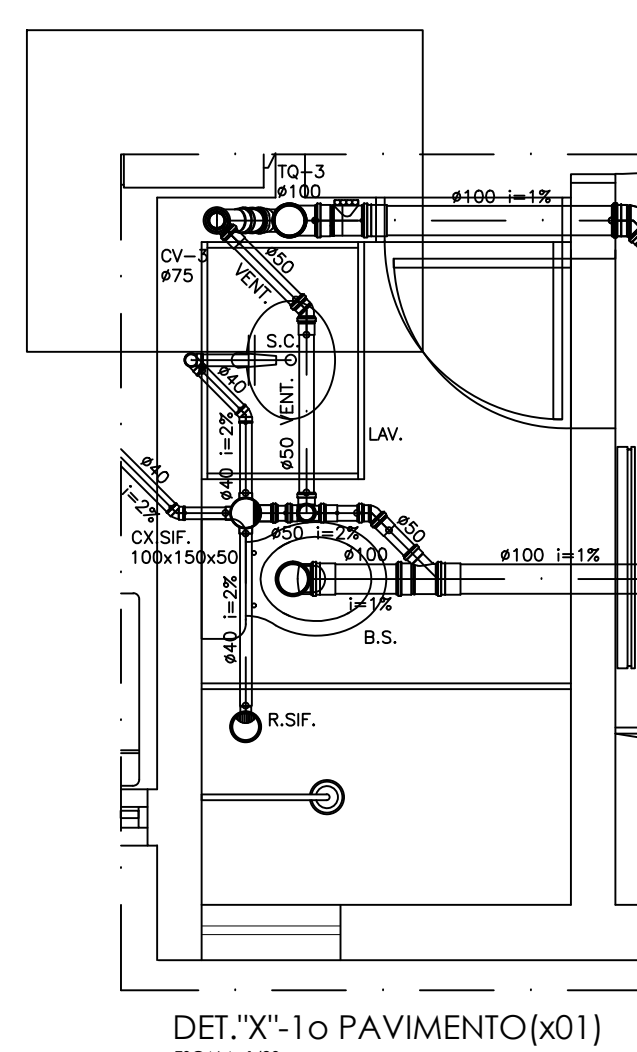
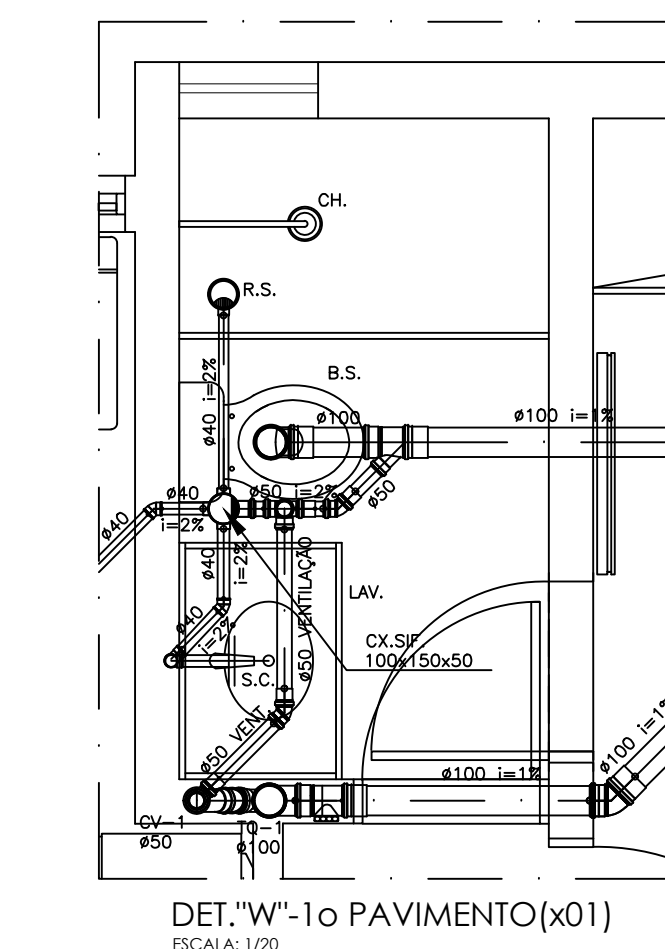
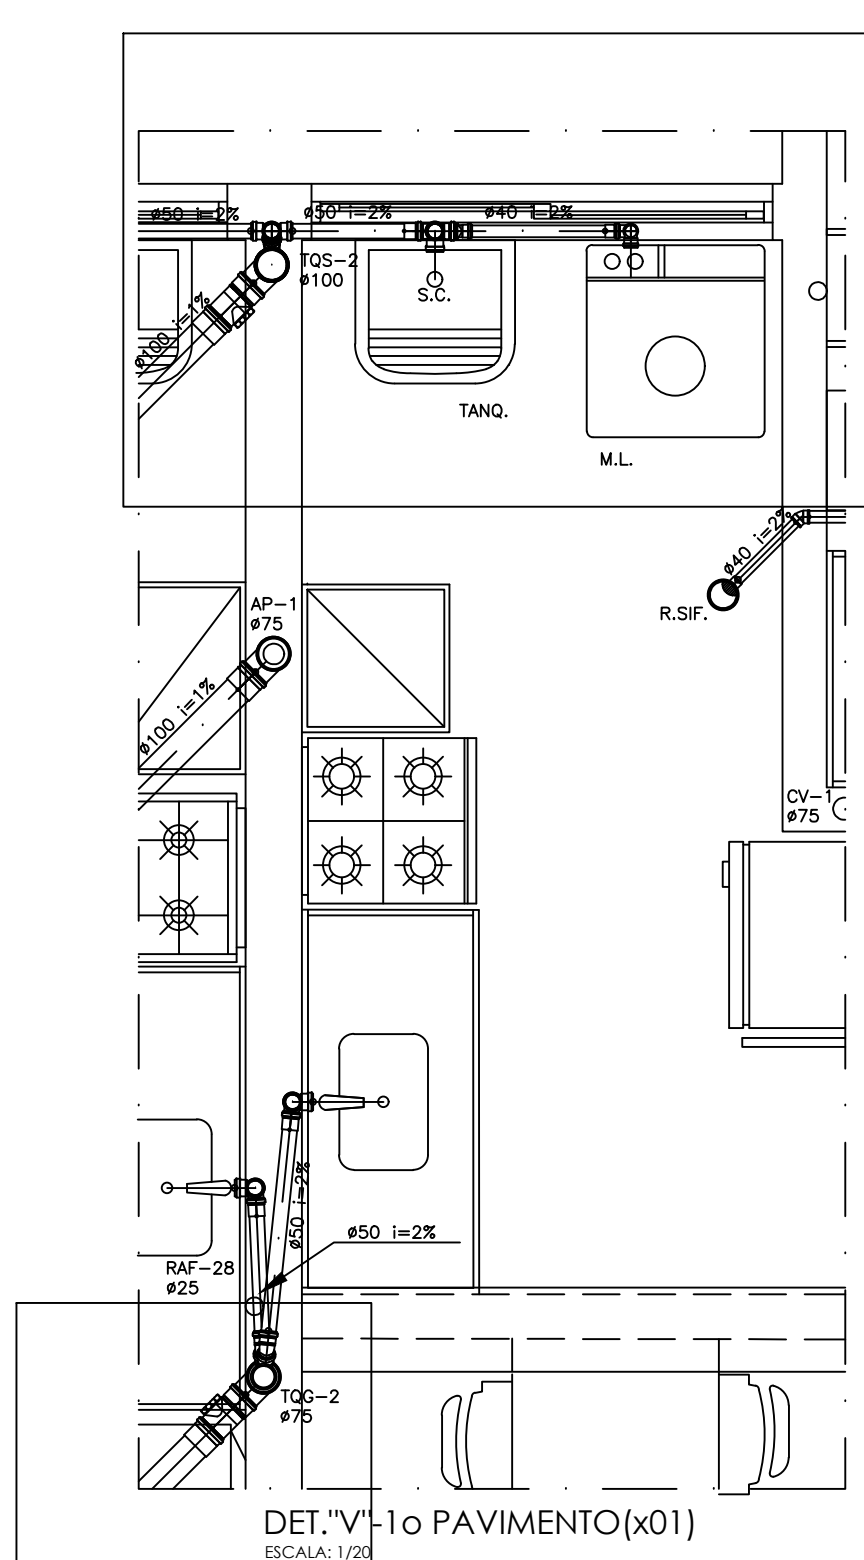
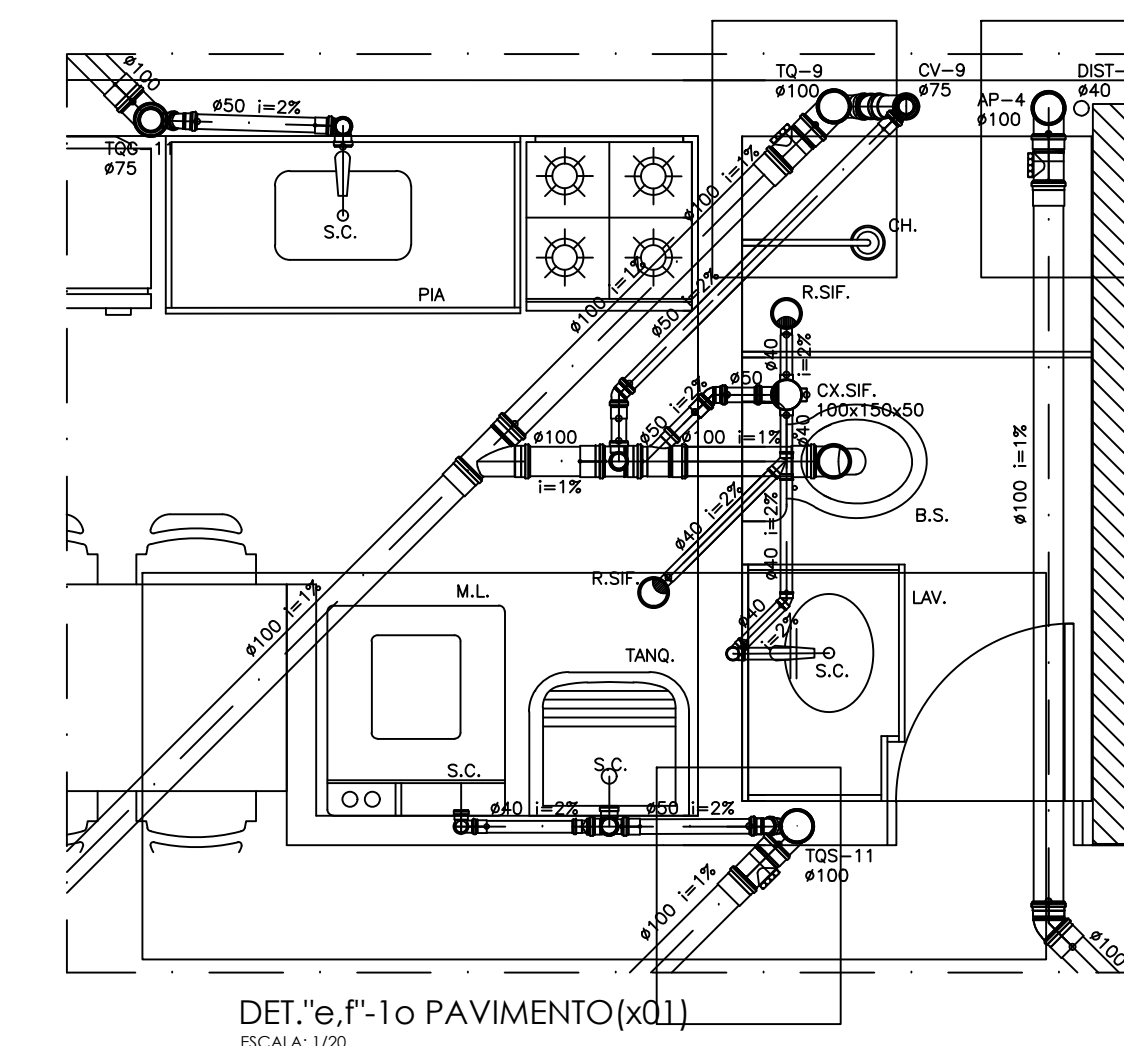
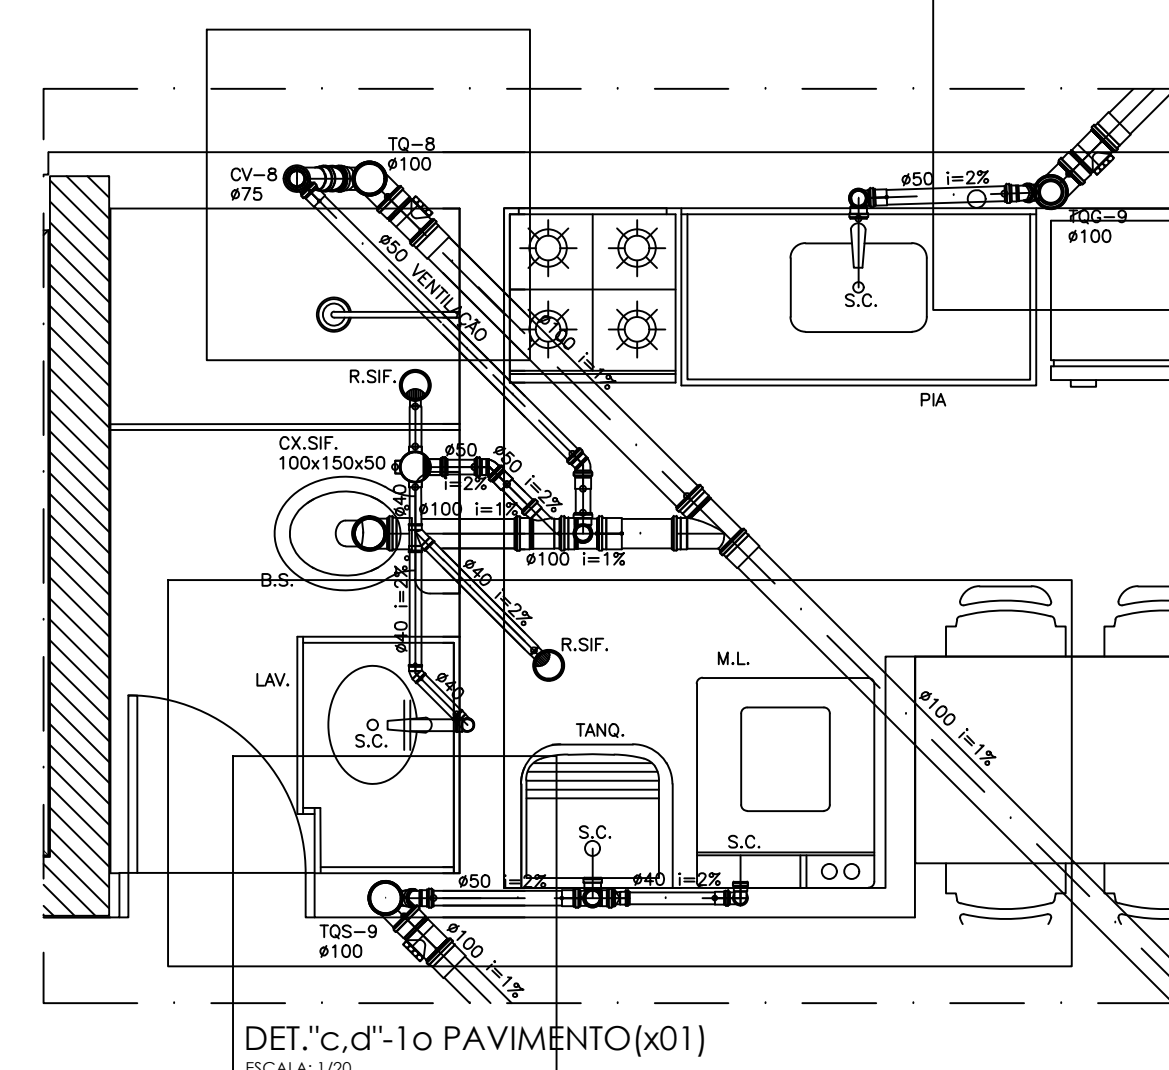
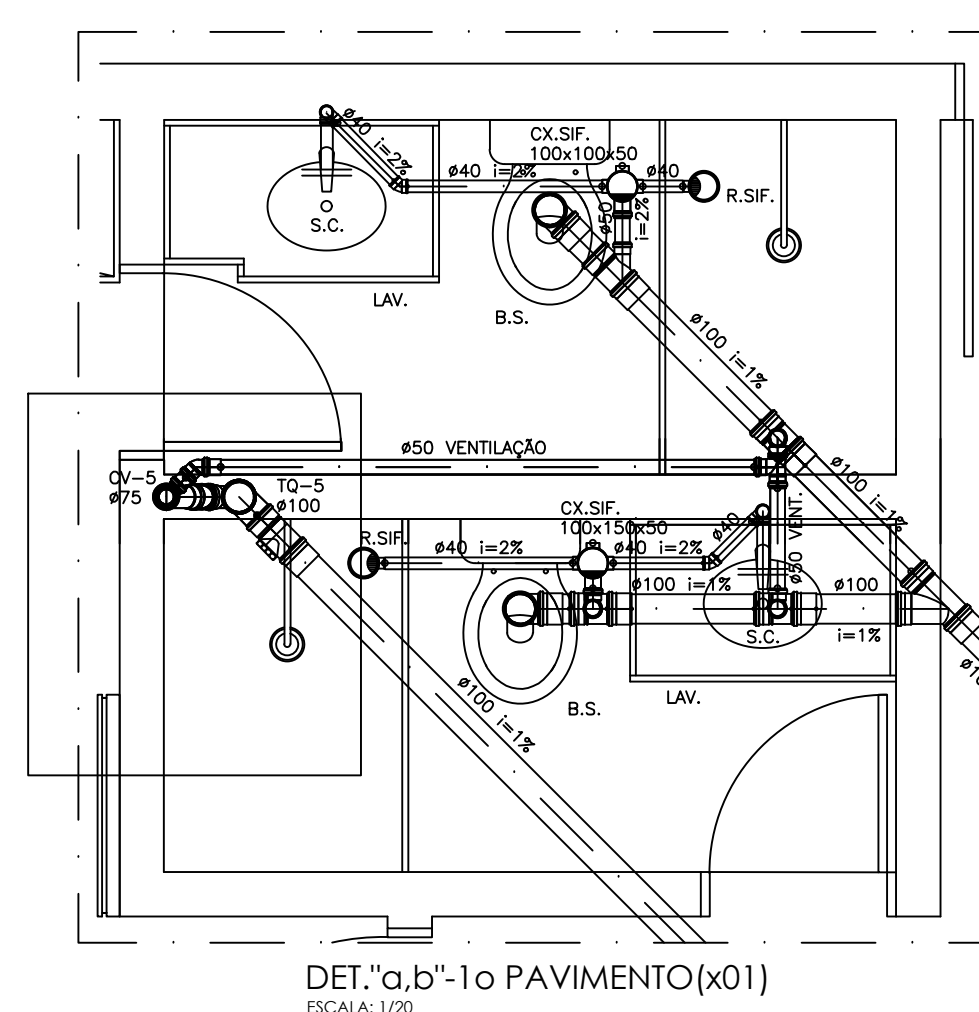
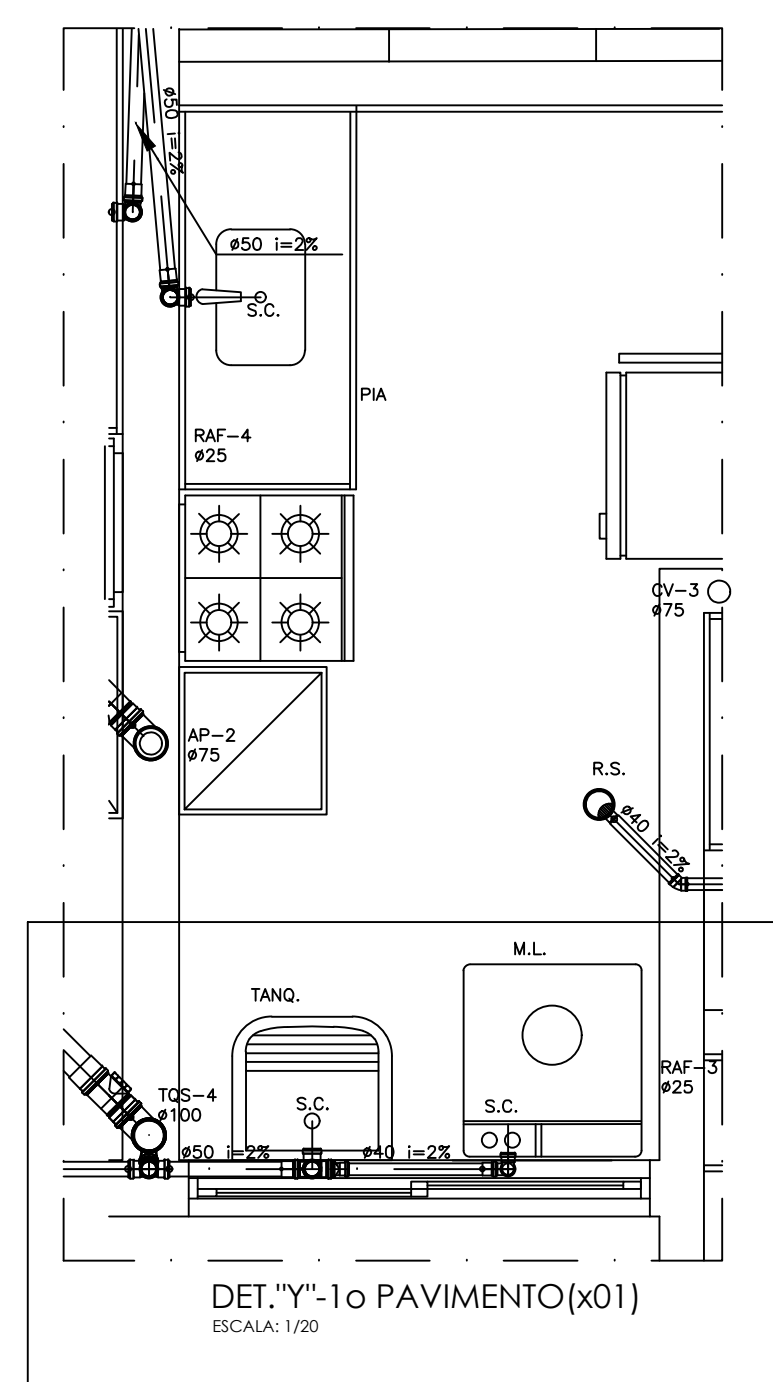
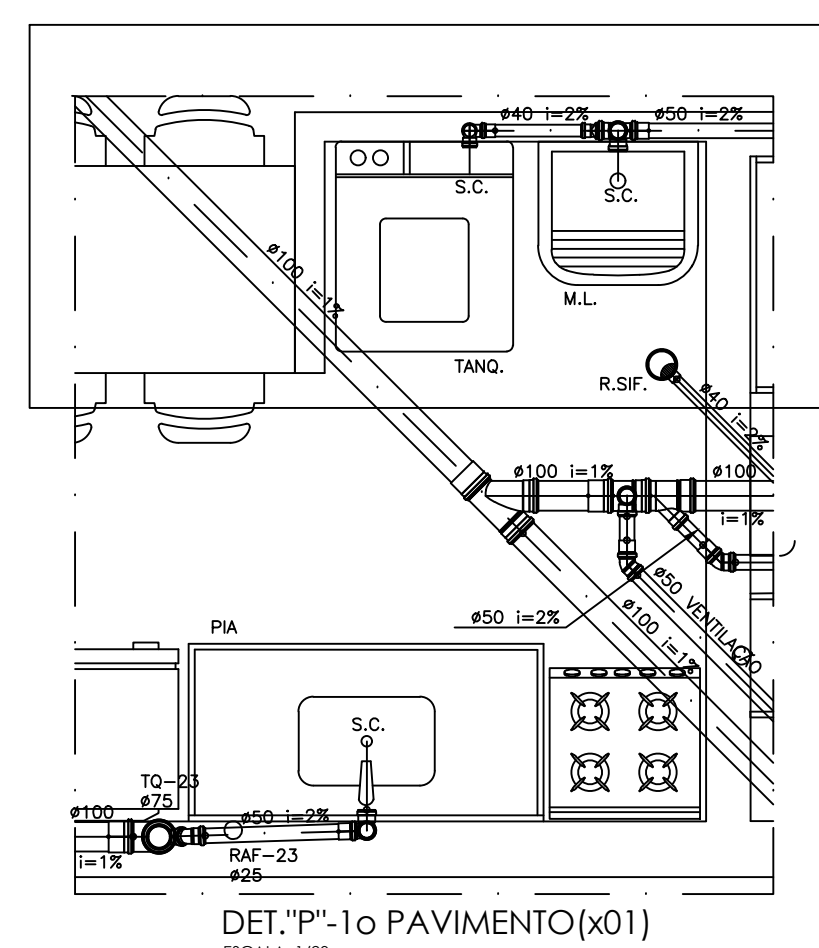
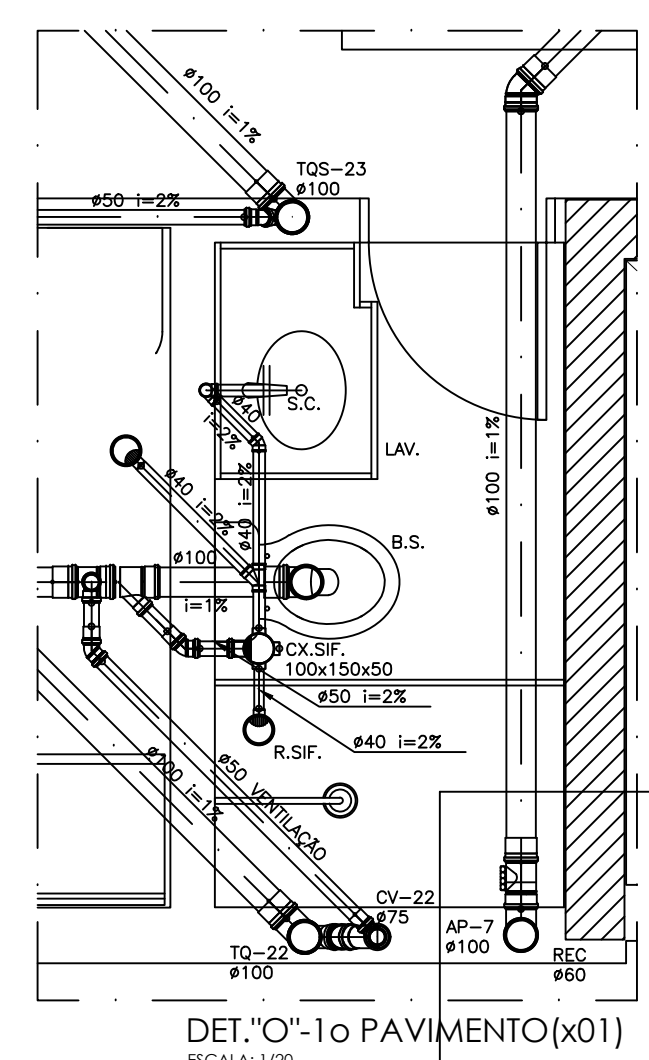
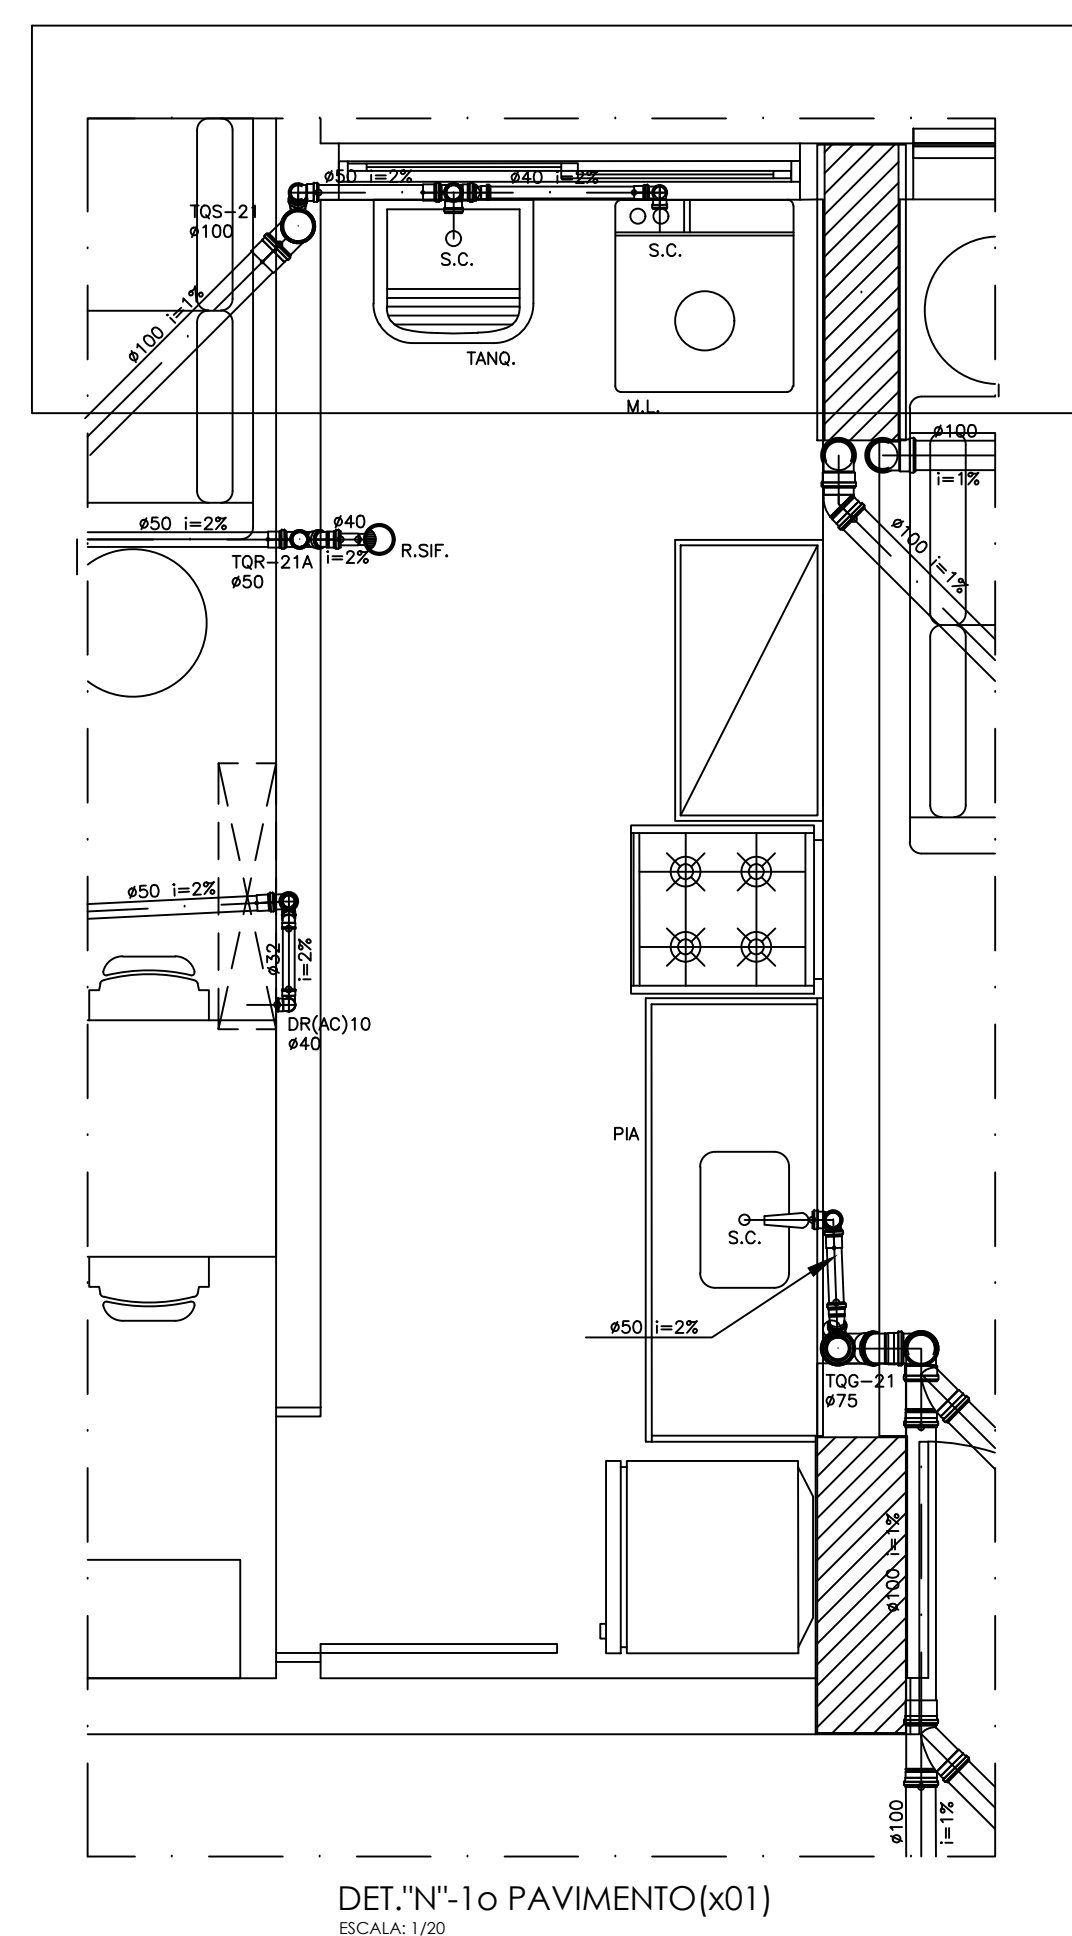
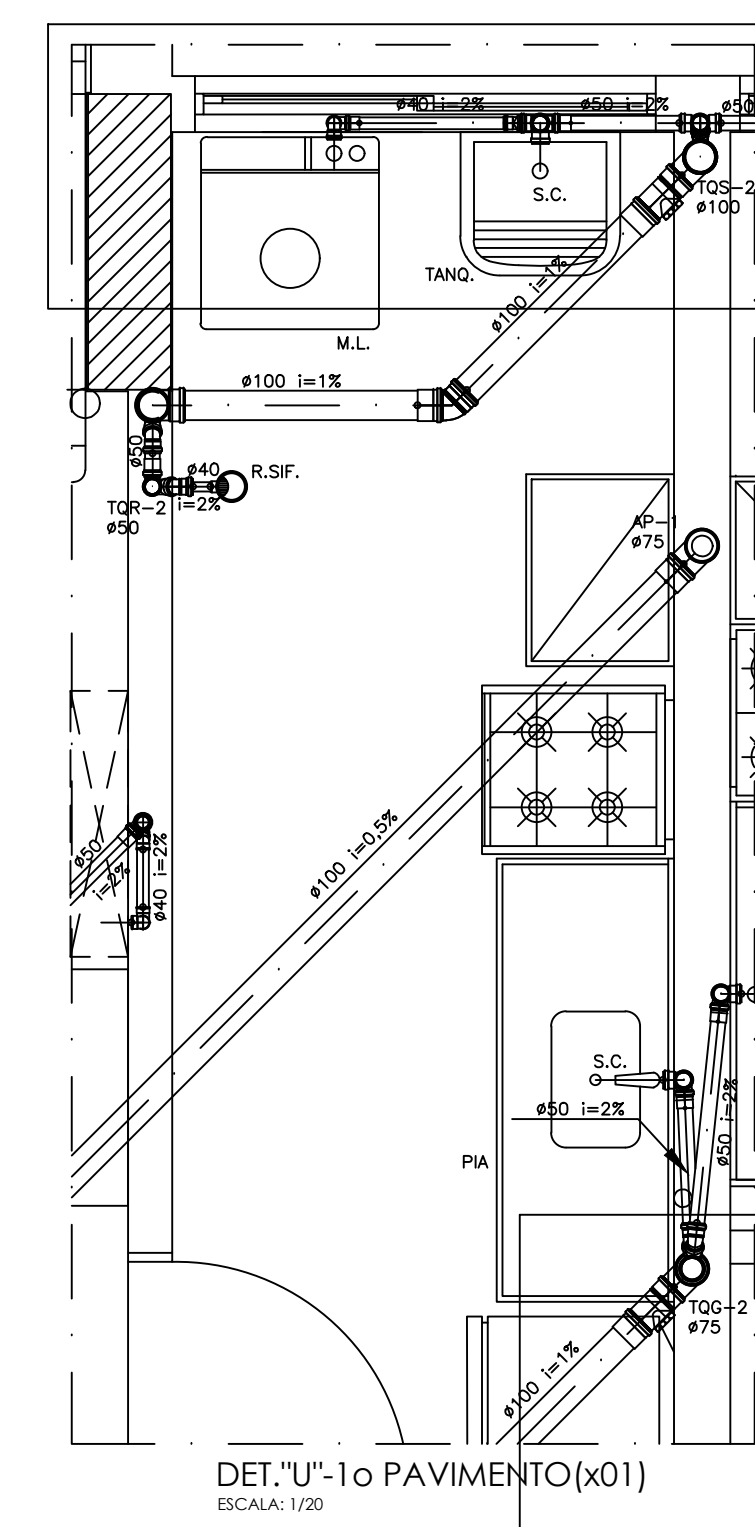
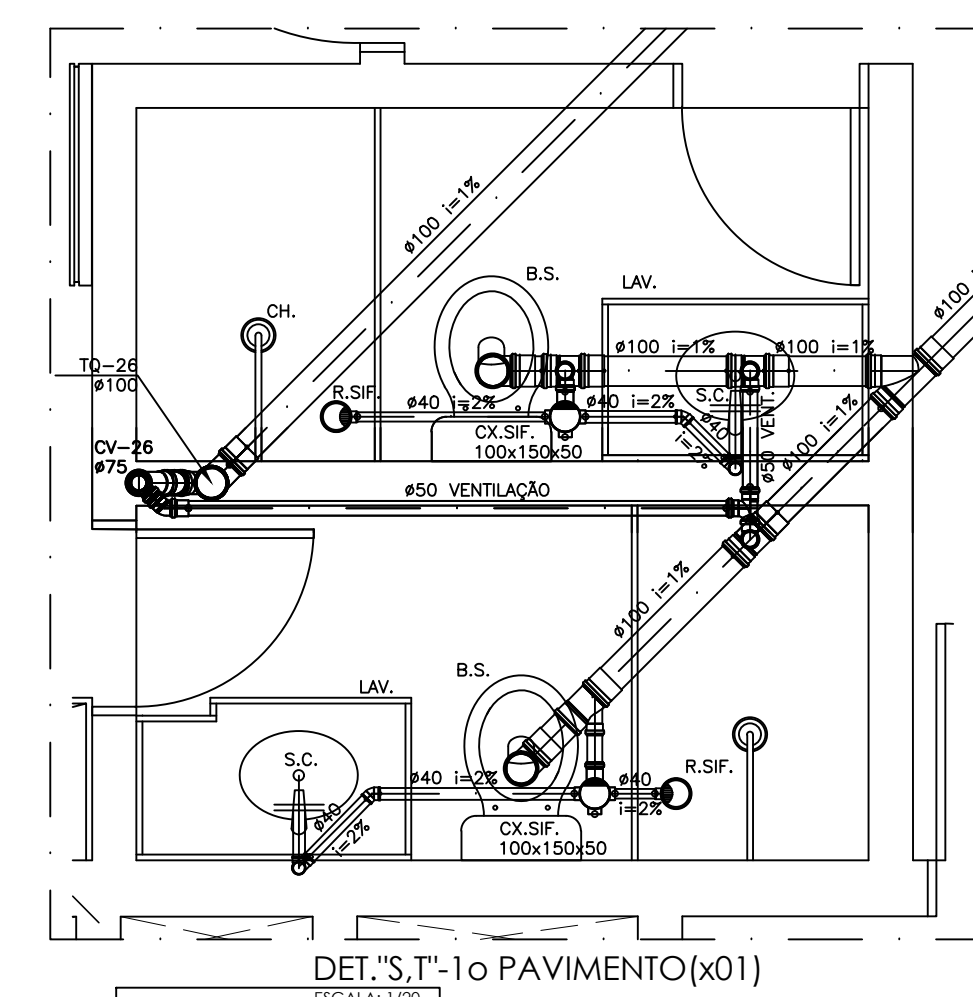
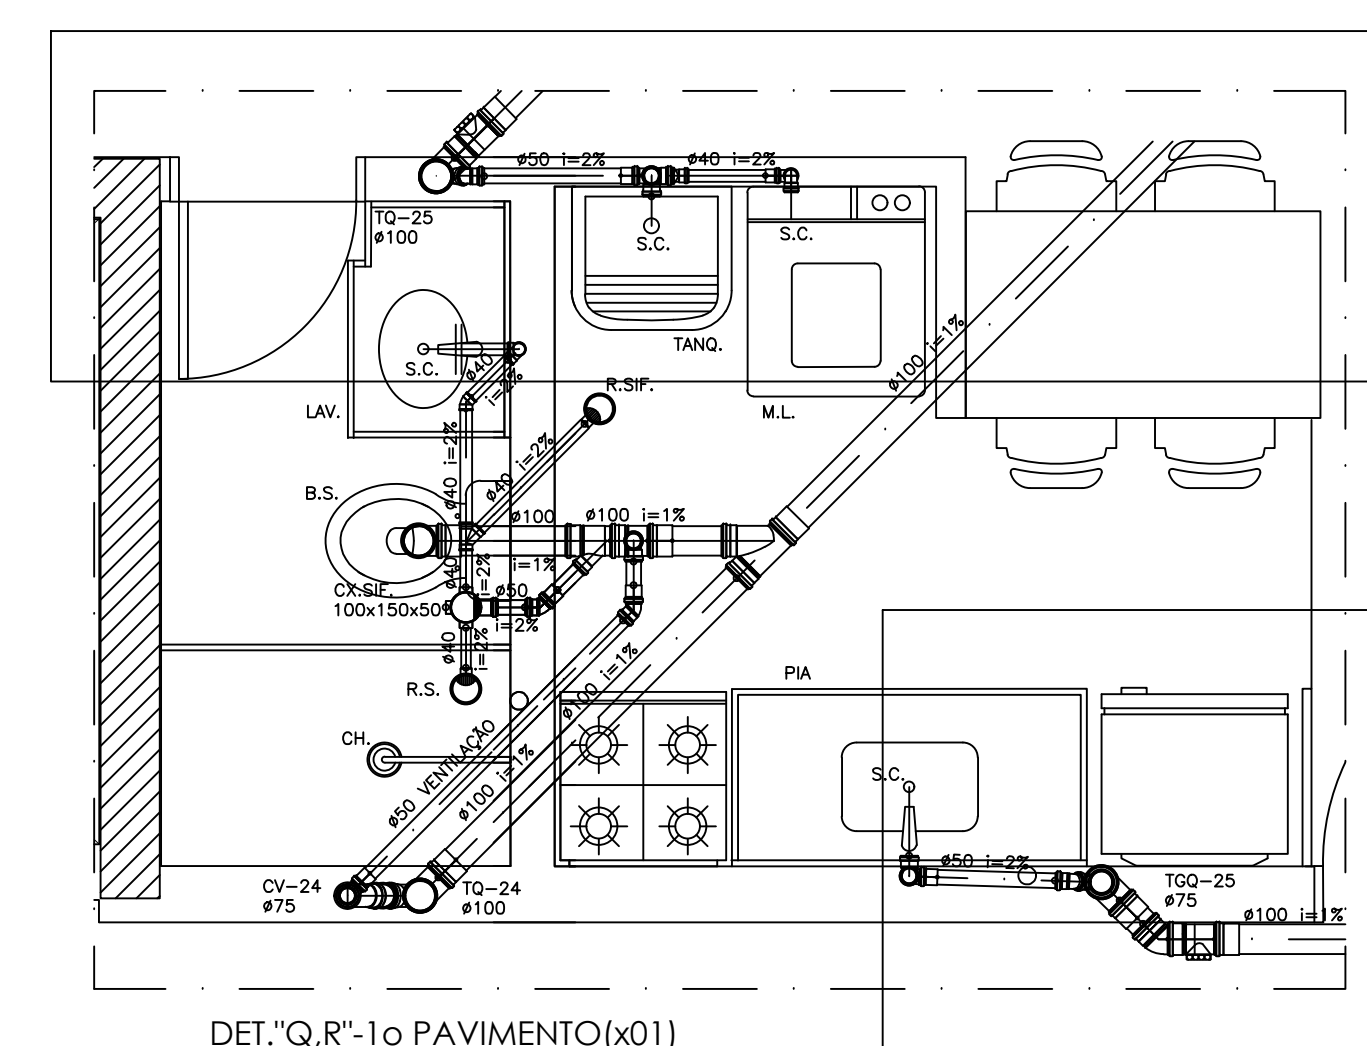
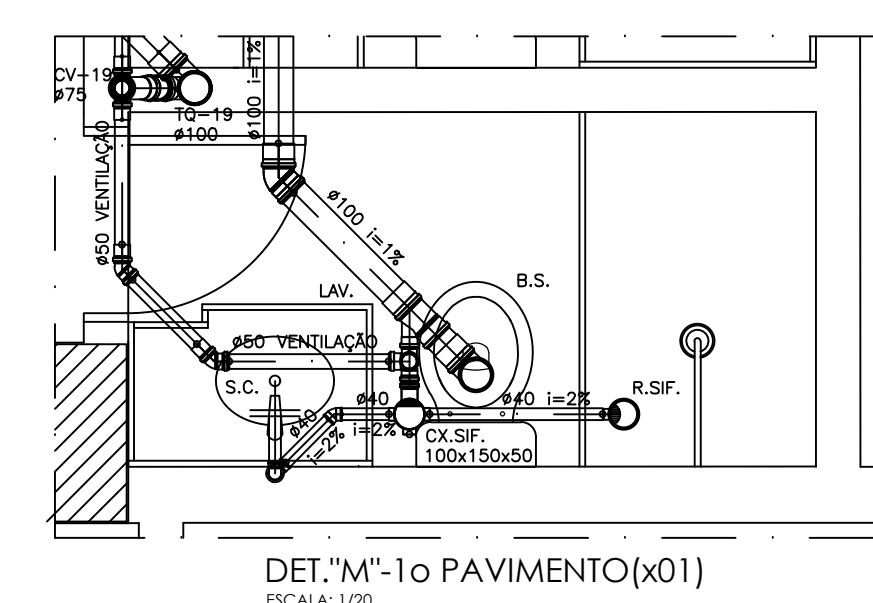
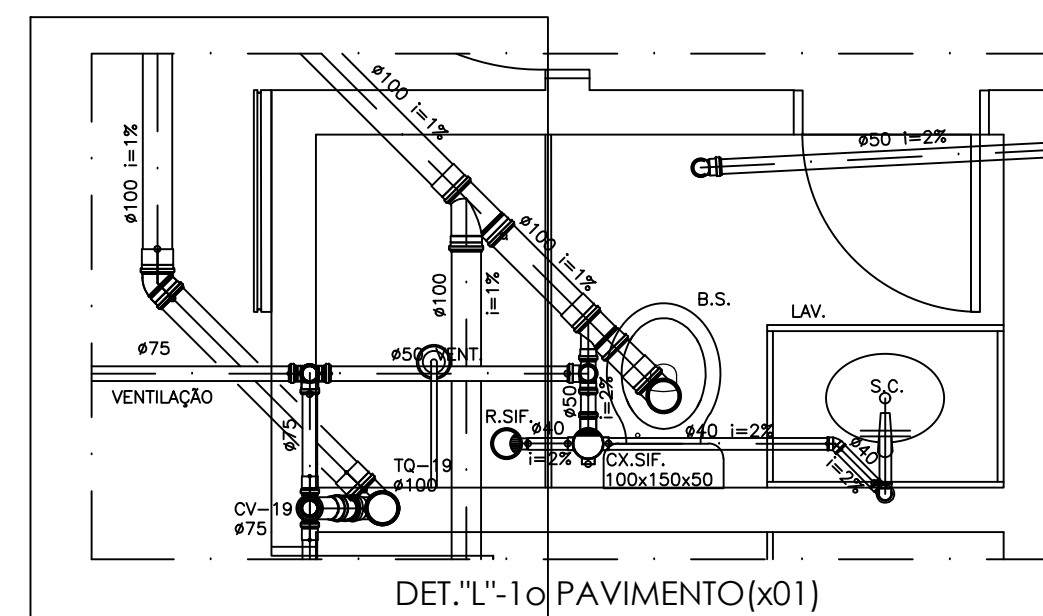
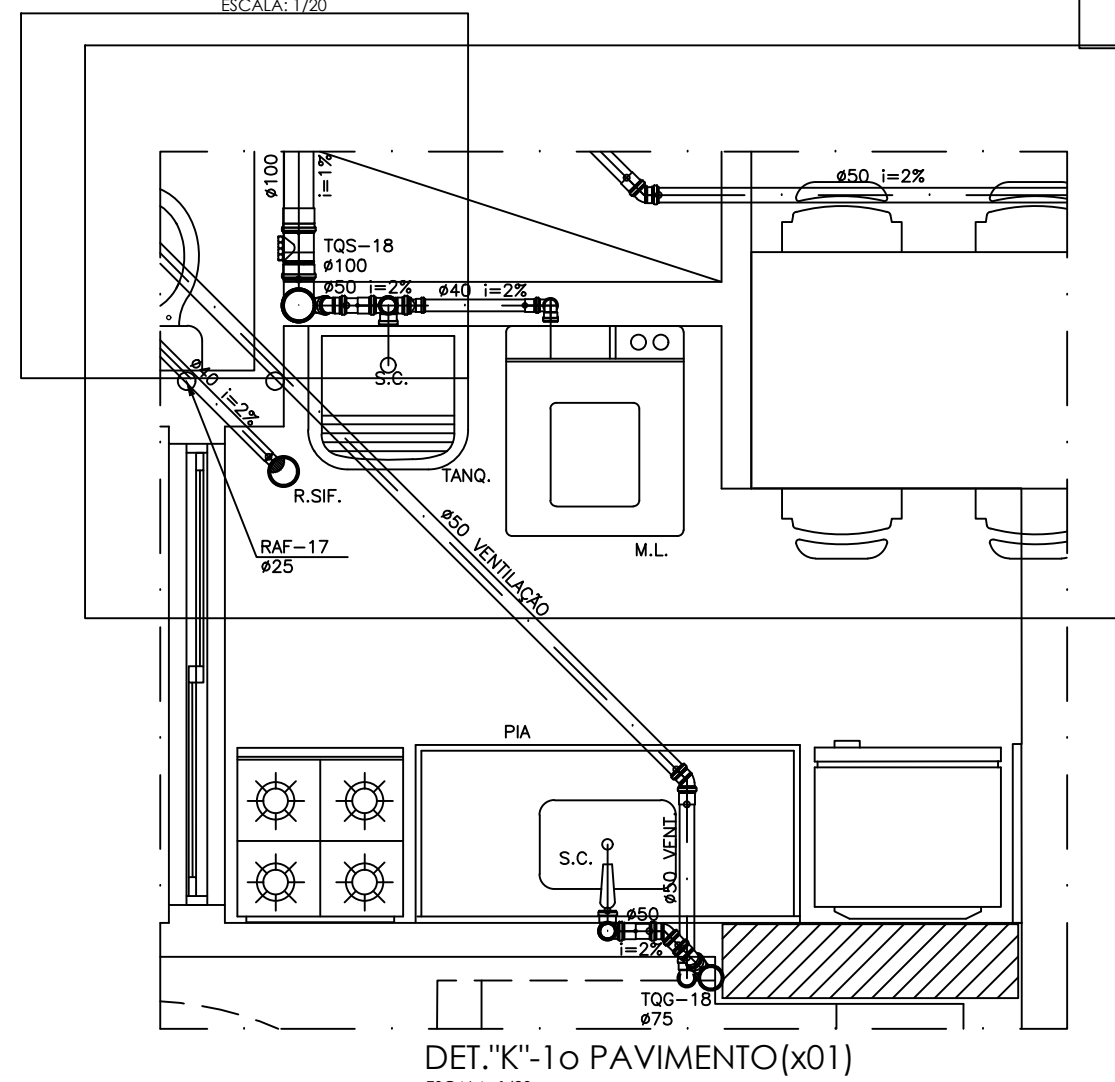
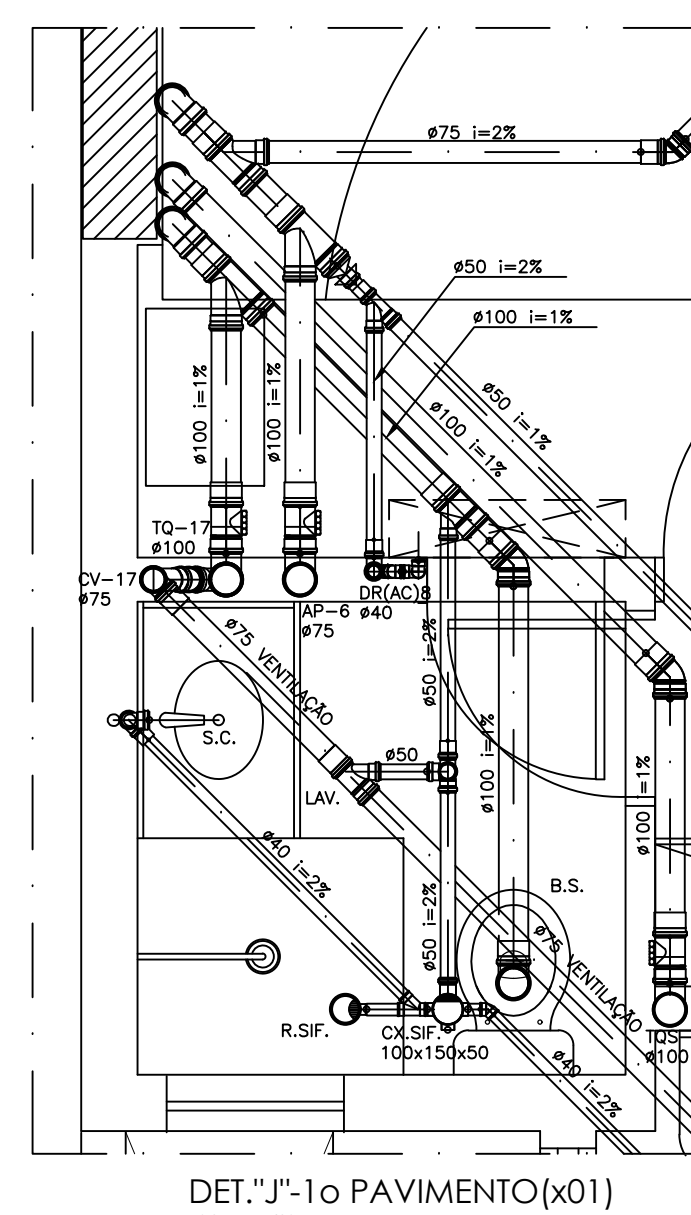
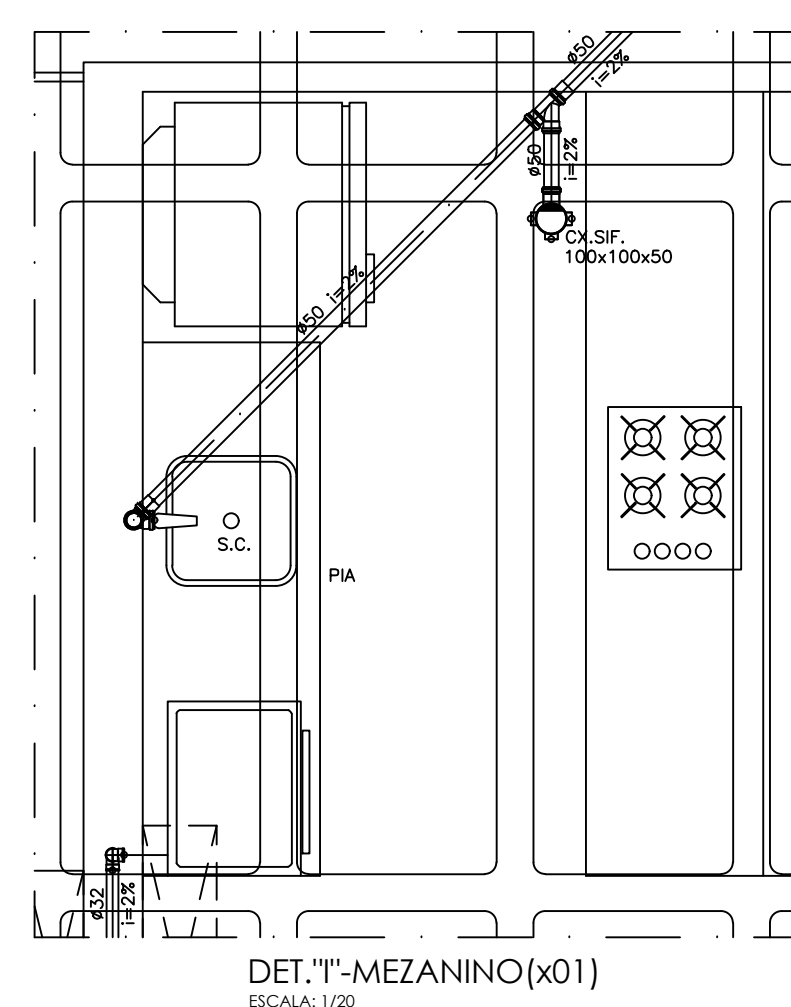
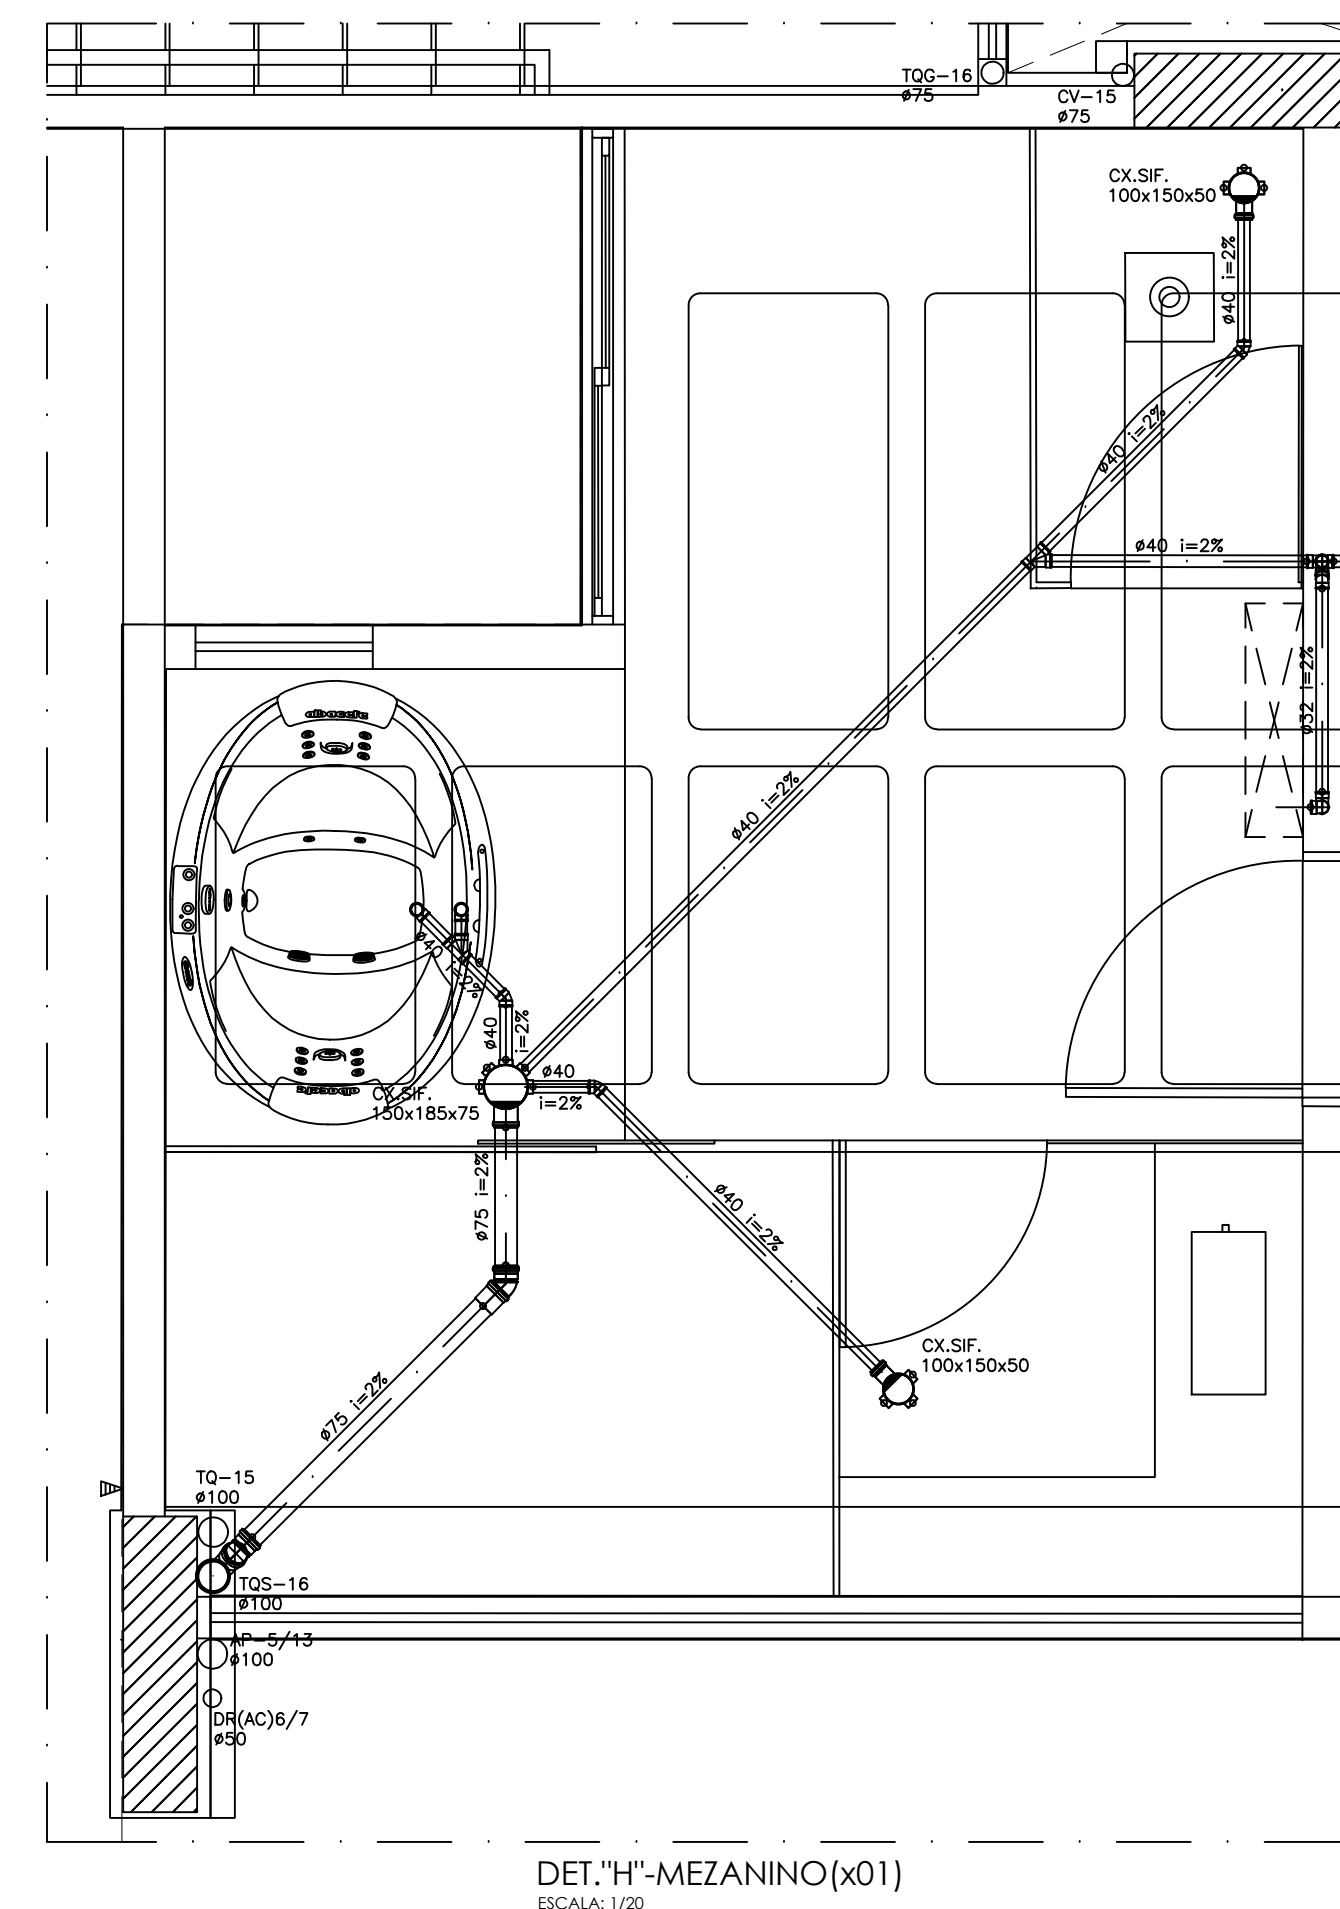
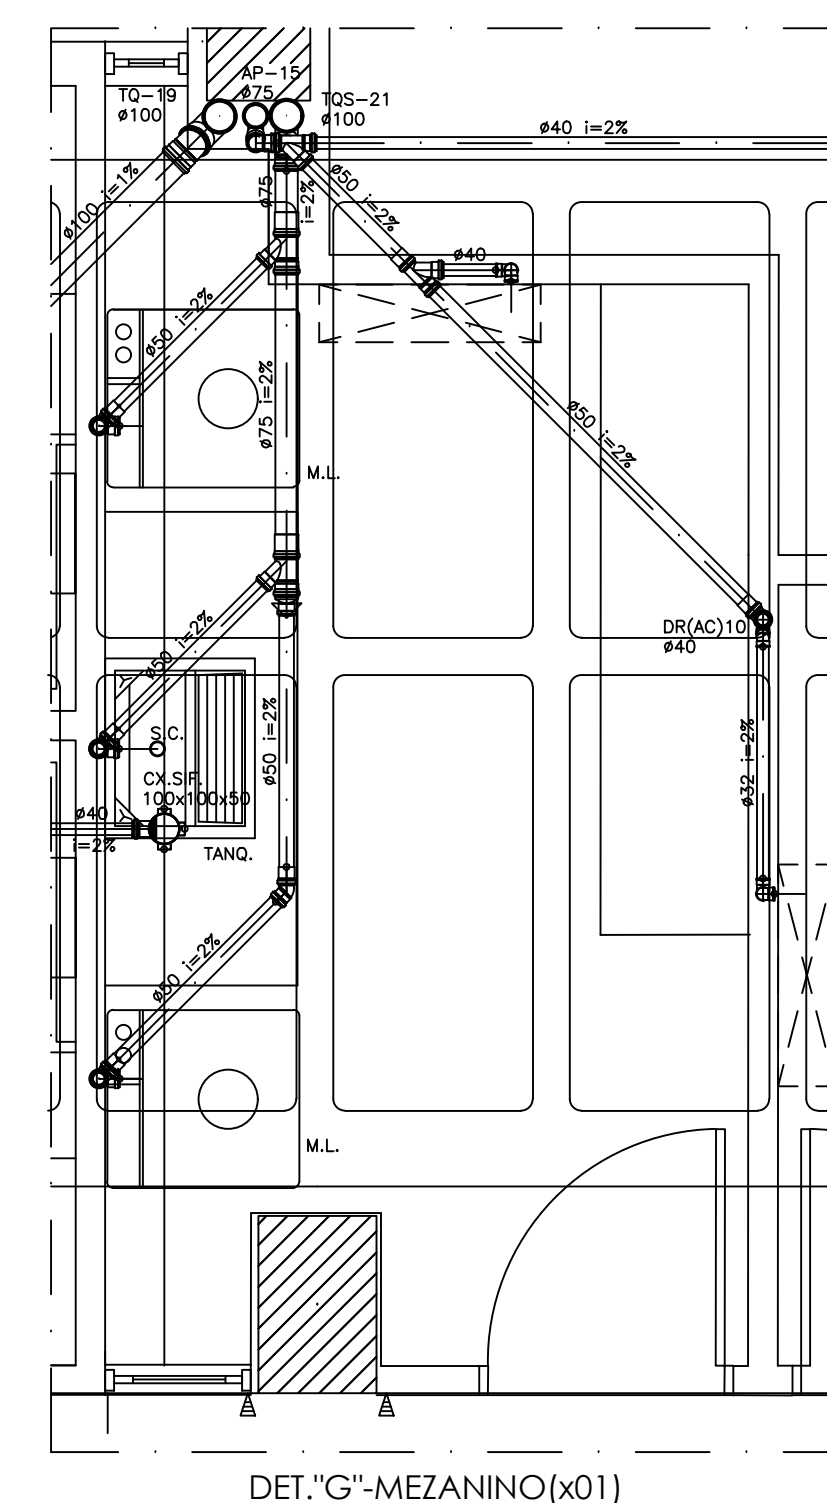
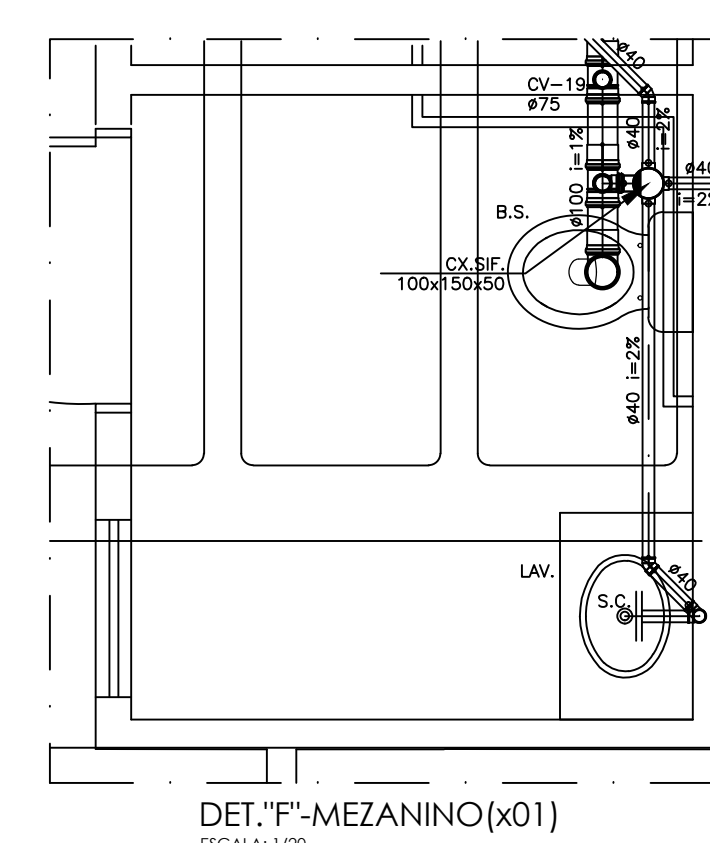
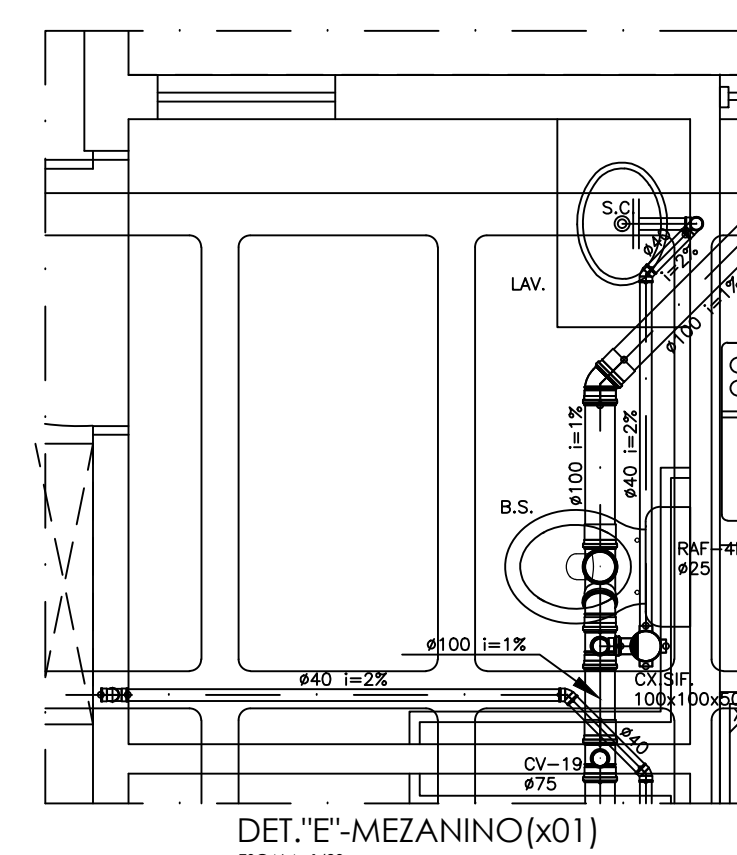
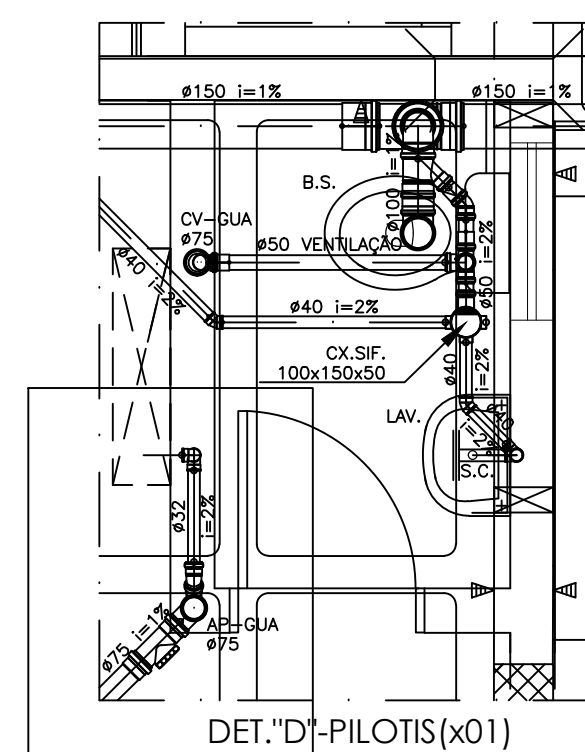
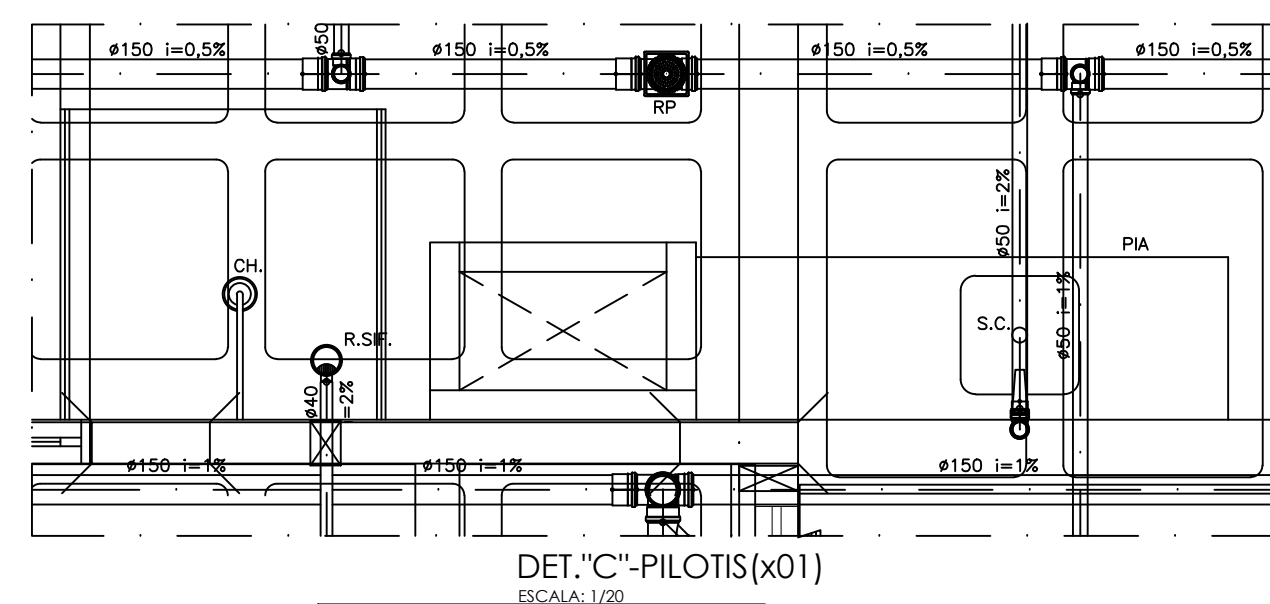
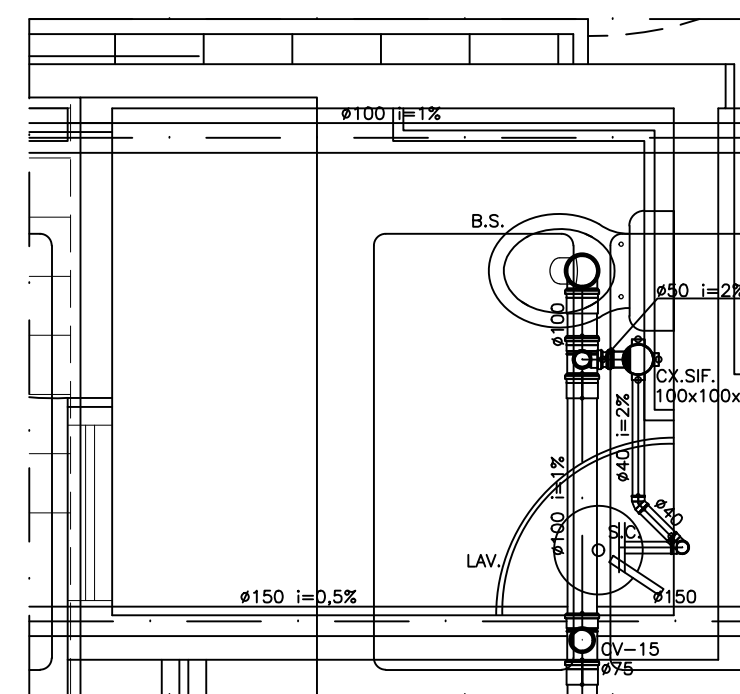


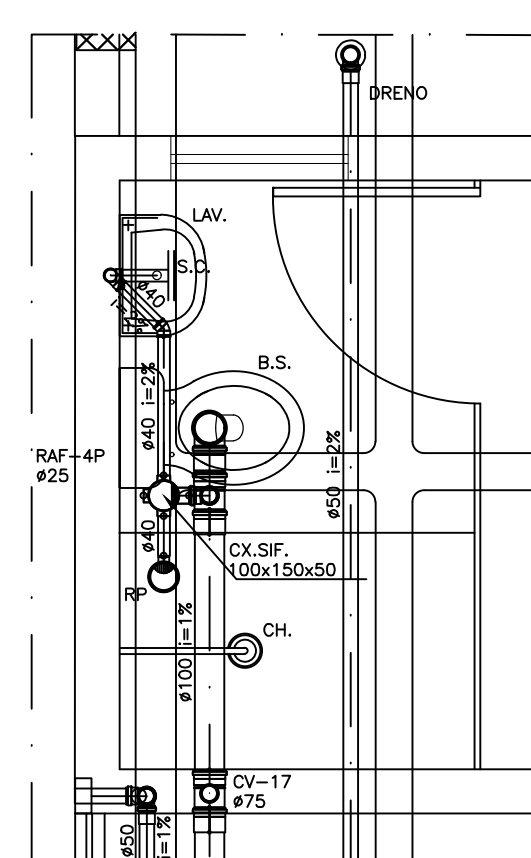

REVISÃO	DESCRIÇÃO DA REVISÃO	DATA	

PROPRIETÁRIO: CONSTRUTORA DELMAN SAMPAIO LTDA
CNPJ: 08.380.147/0001-03

RESP. TÉCNICO:

PROJETO: ENGº CIVIL - GENILDO FERREIRA GOMES
CREA 4017 - TO/AL - R.N.P. 021.18/0990

AUTOR DO PROJETO:

TÍTULO PROJETO HIDRO-SANITÁRIO

OBRA	EDIFÍCIO STUDIO DESIGN 2 - TANNAT
------	-----------------------------------

LOCAL: RUA PROFESSORA NADYR MAIA GOMES REGO, Nº158, ANTIGA RUA 14-A - BAIRRO ATUAL - JATIÚCA

MACEIÓ				ALAGOAS			
DESCRIÇÃO	DATA	RECALA	ASS. ELETRÔNICO				

ENGENHARQ	FEV/2021	1/20	TAN-HST-E-008-DETALHE-00
-----------	----------	------	--------------------------

[illegible]

