
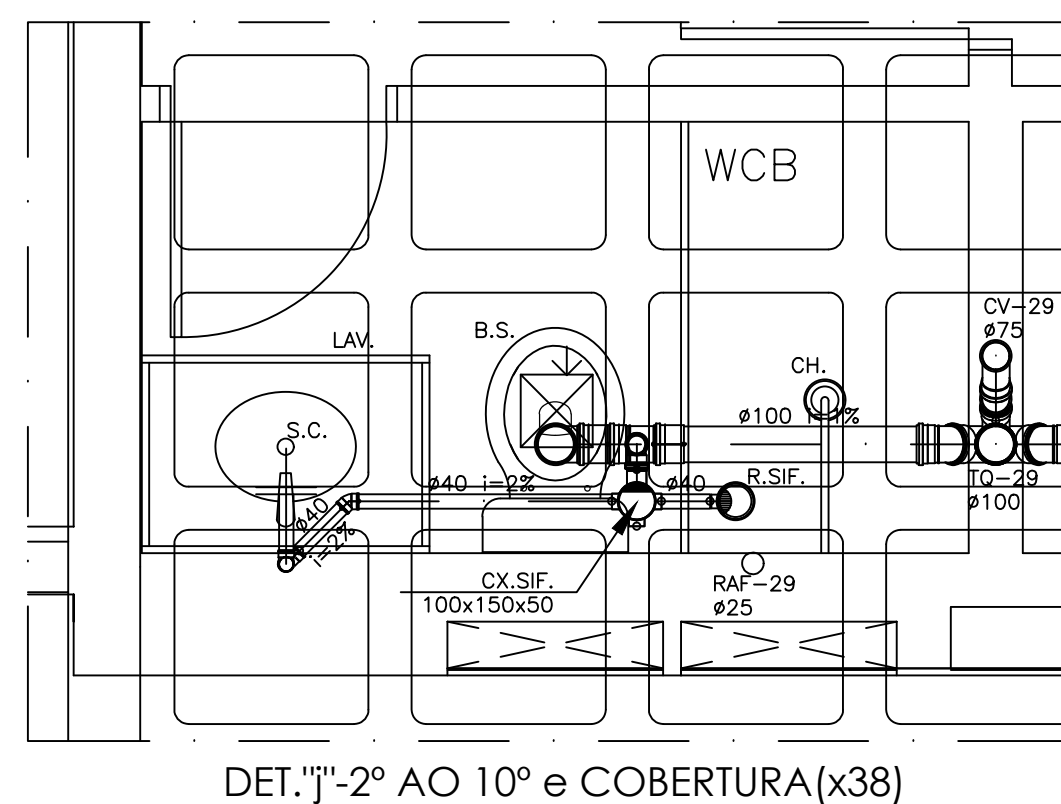
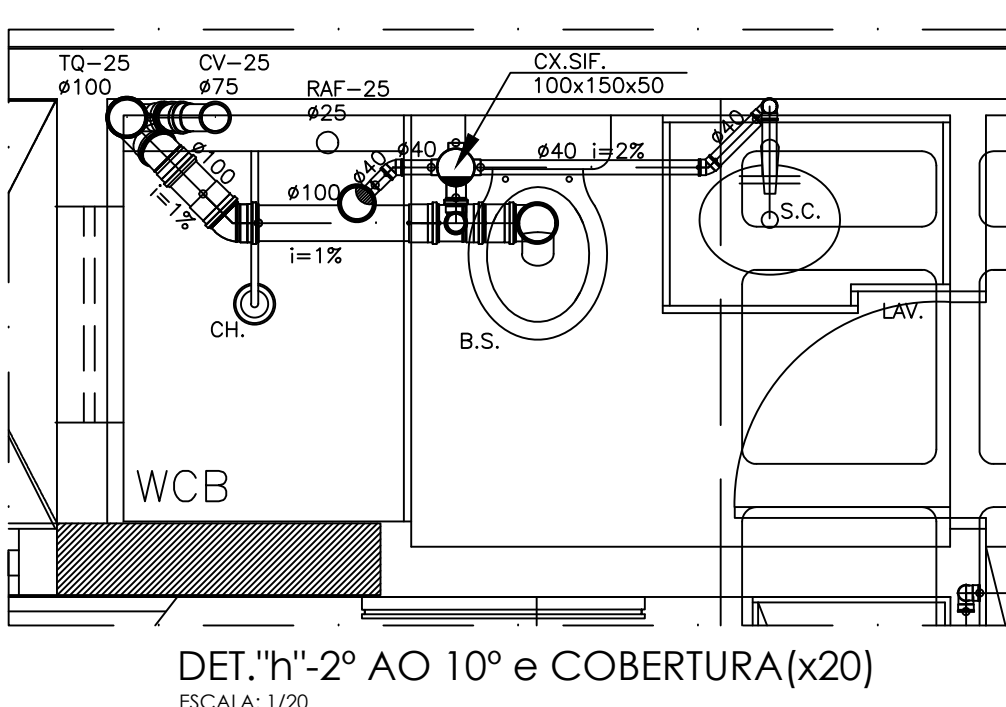
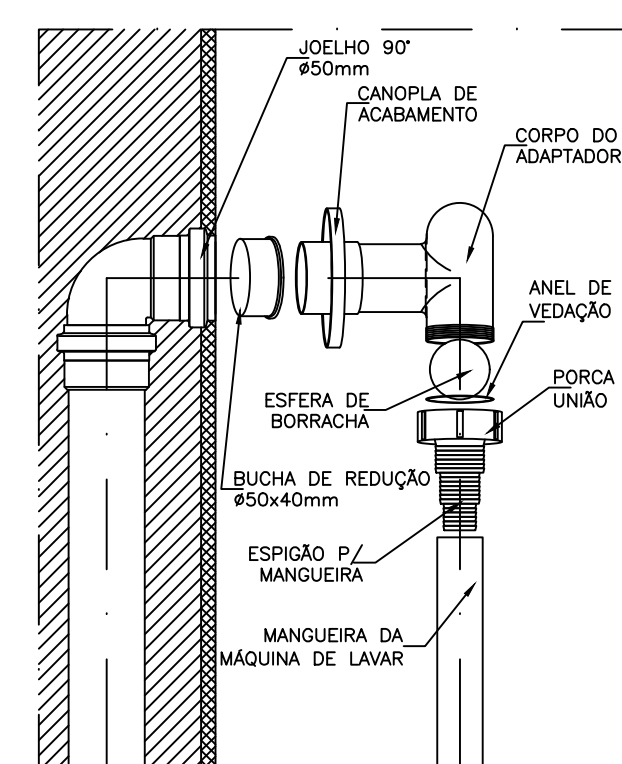
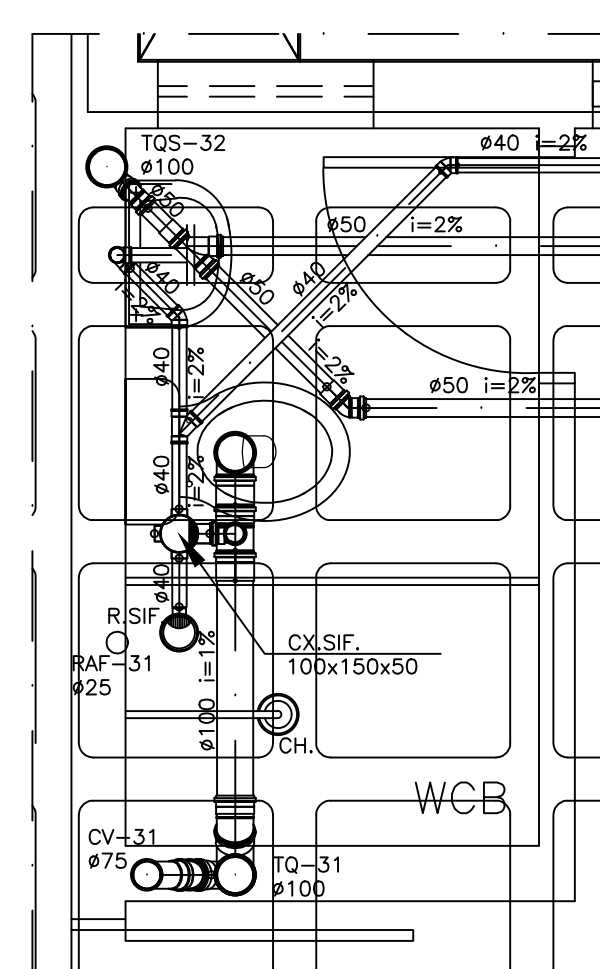
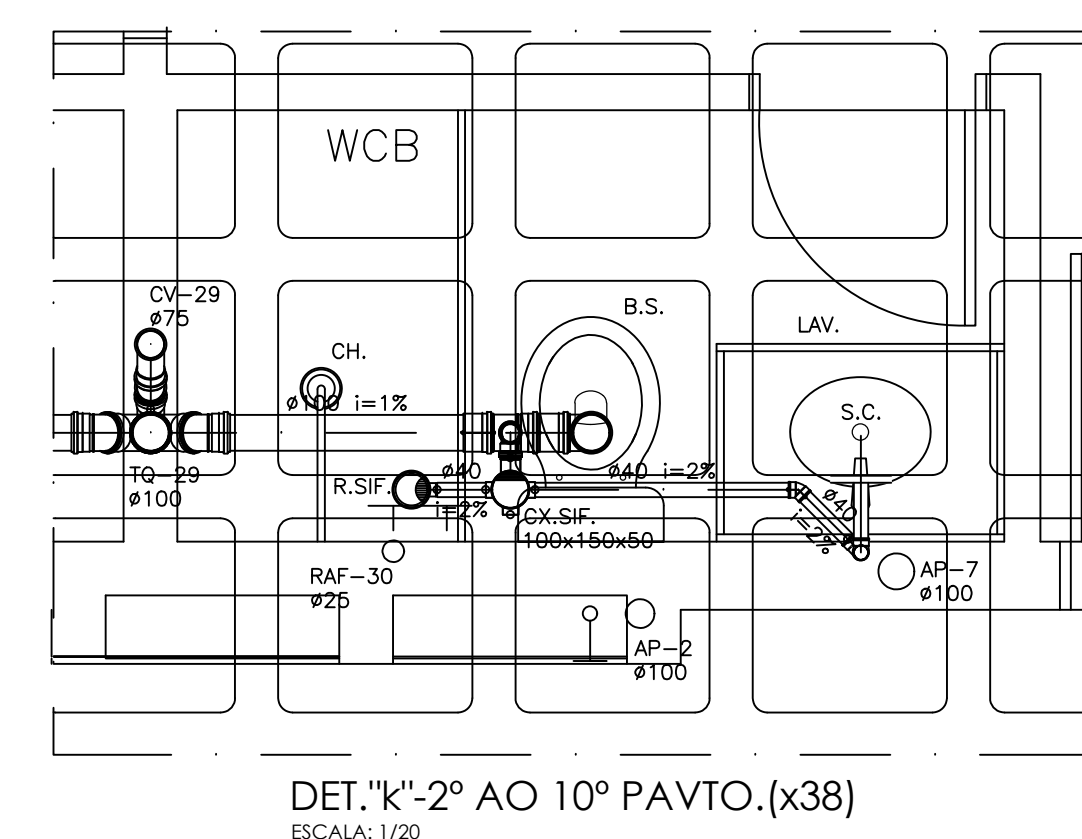
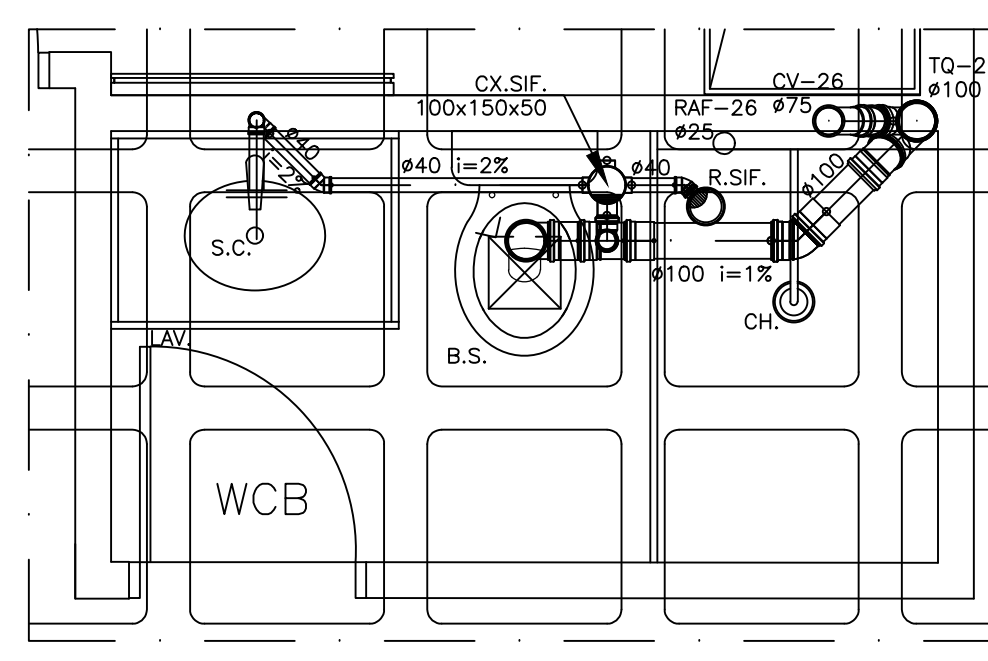
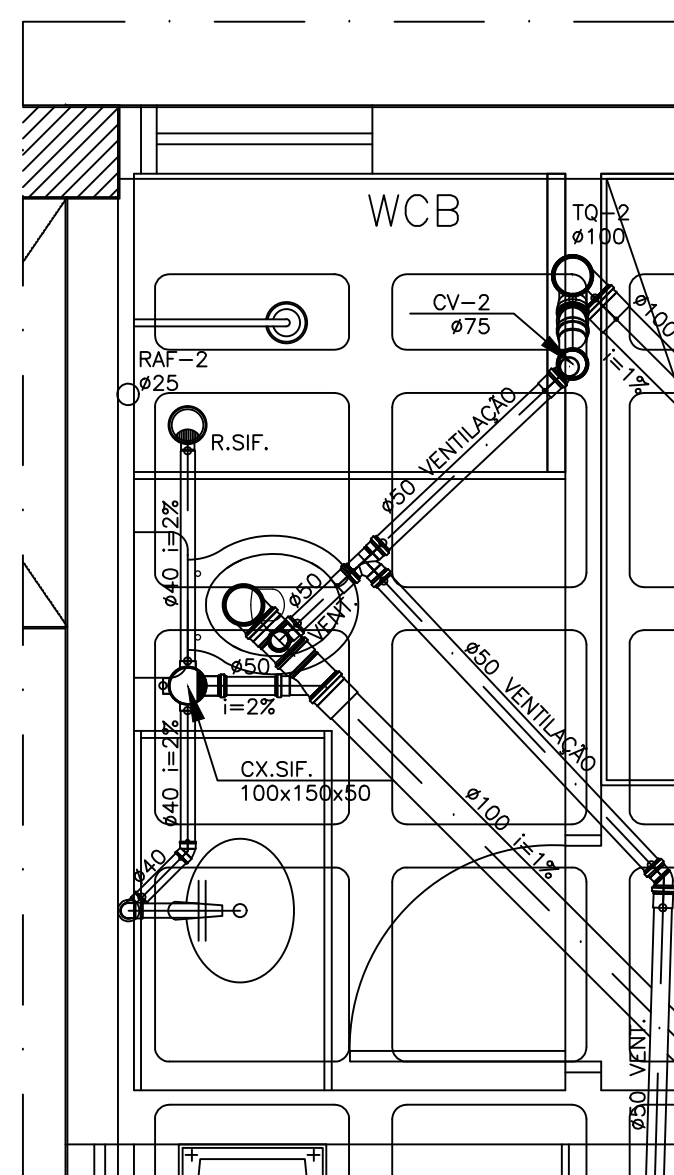
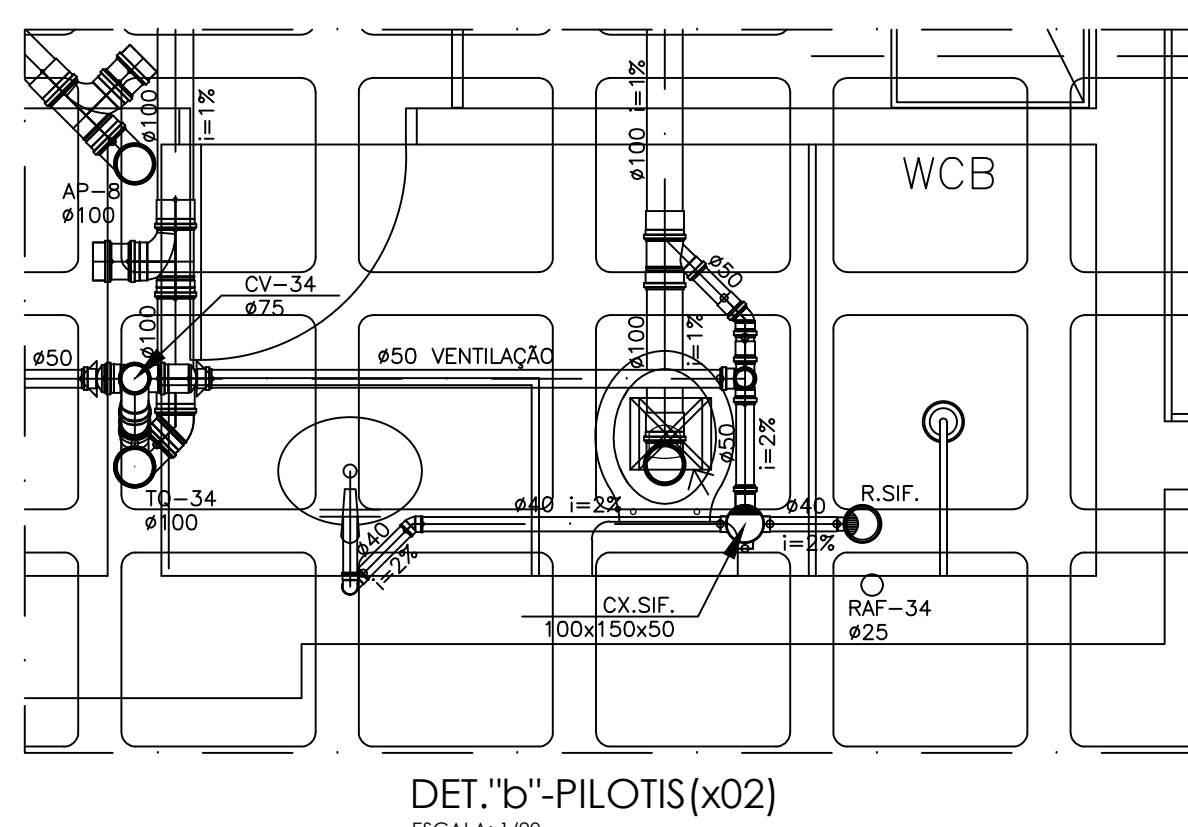
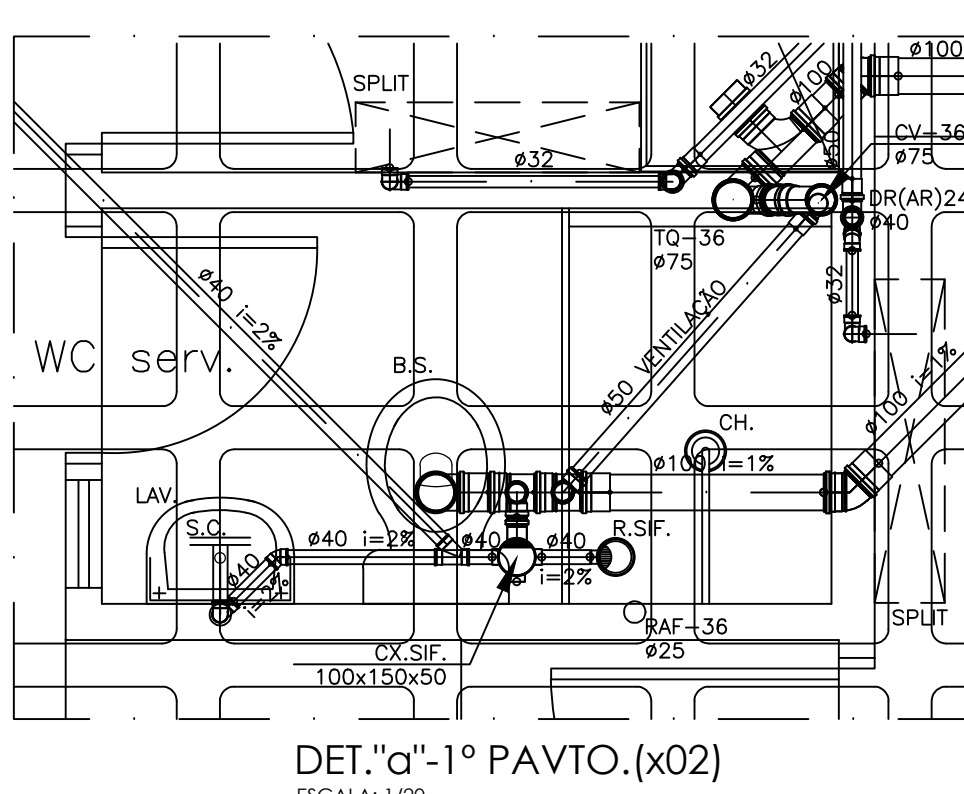
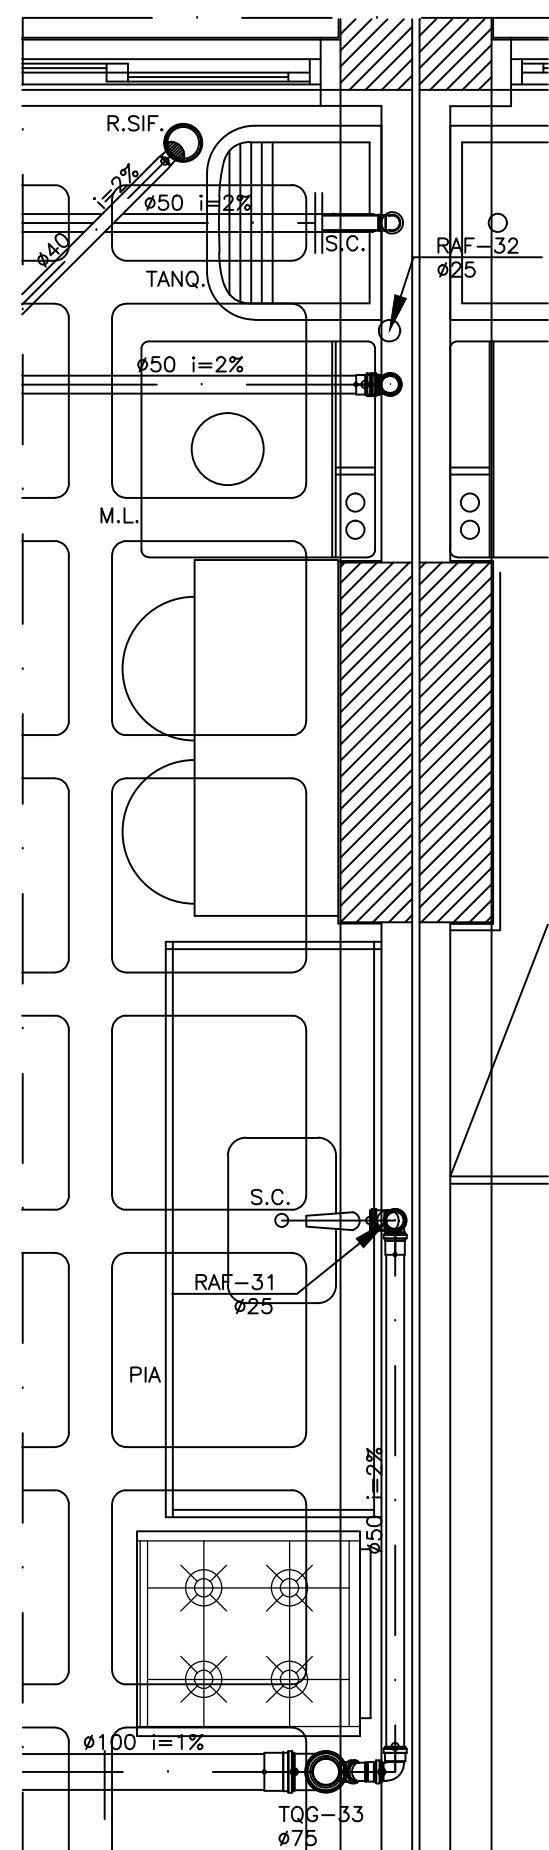
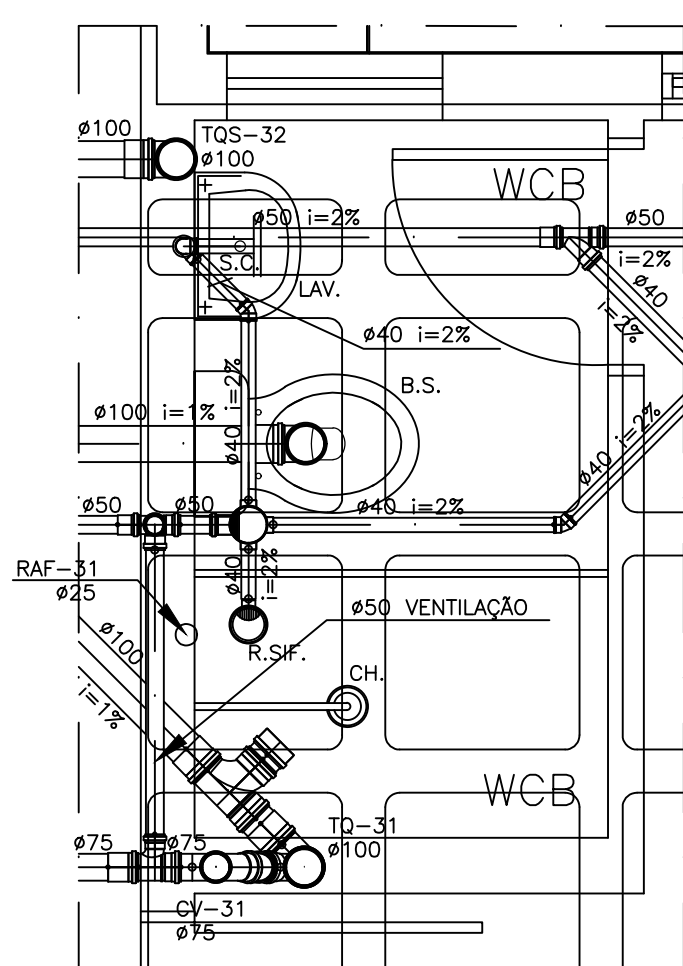
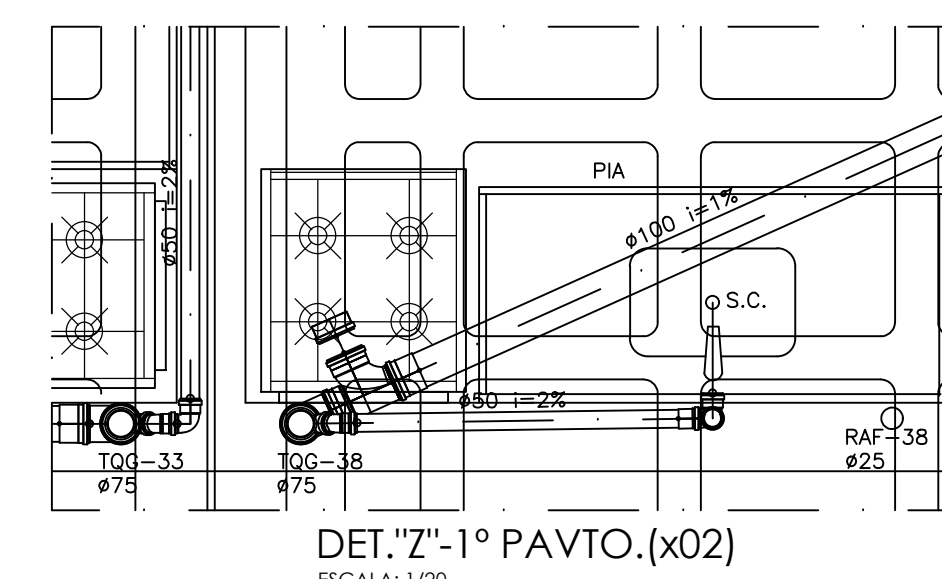
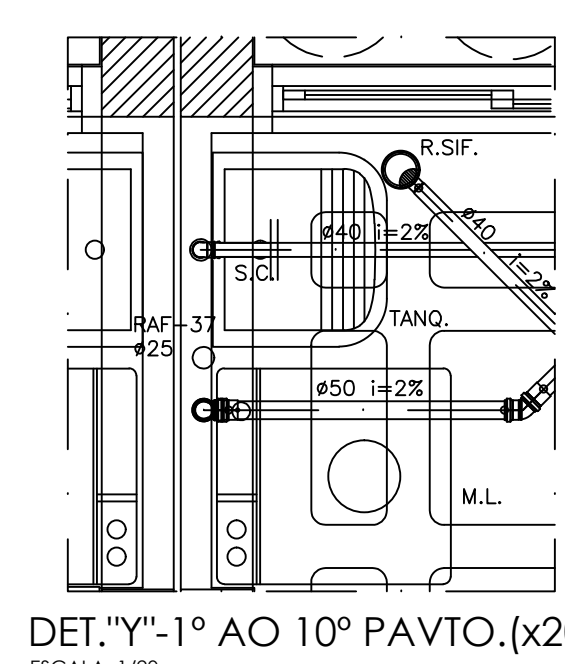
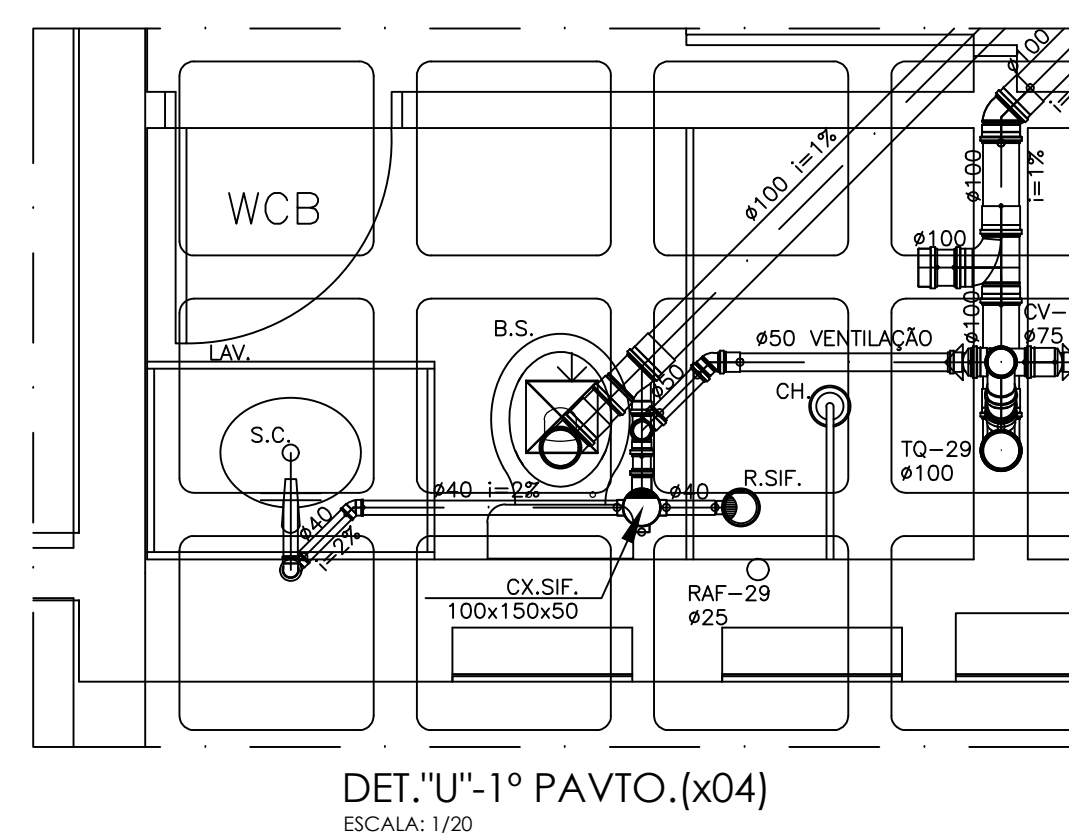
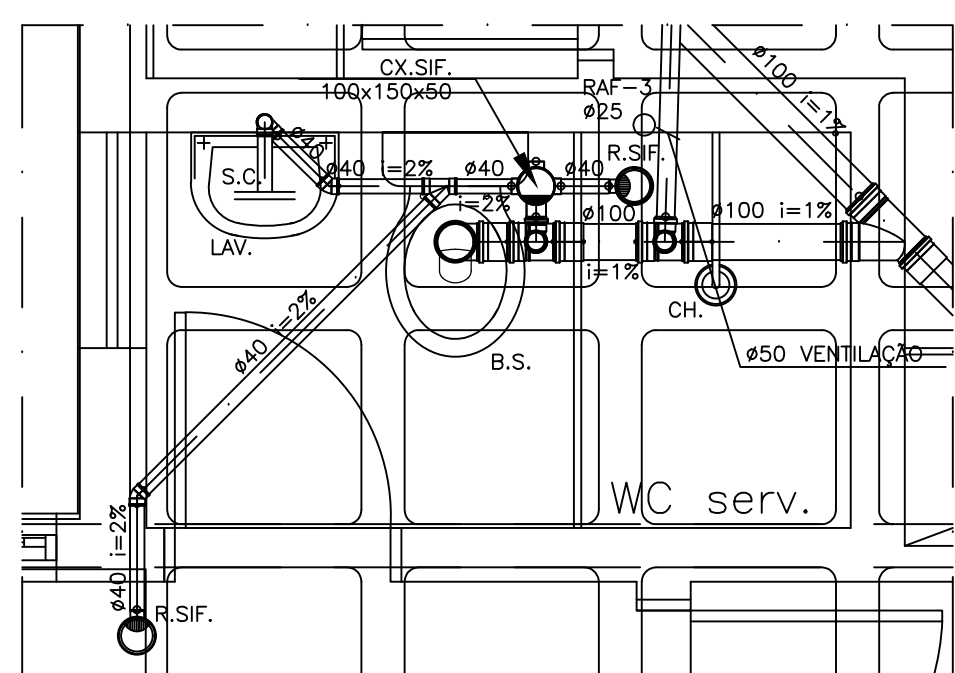
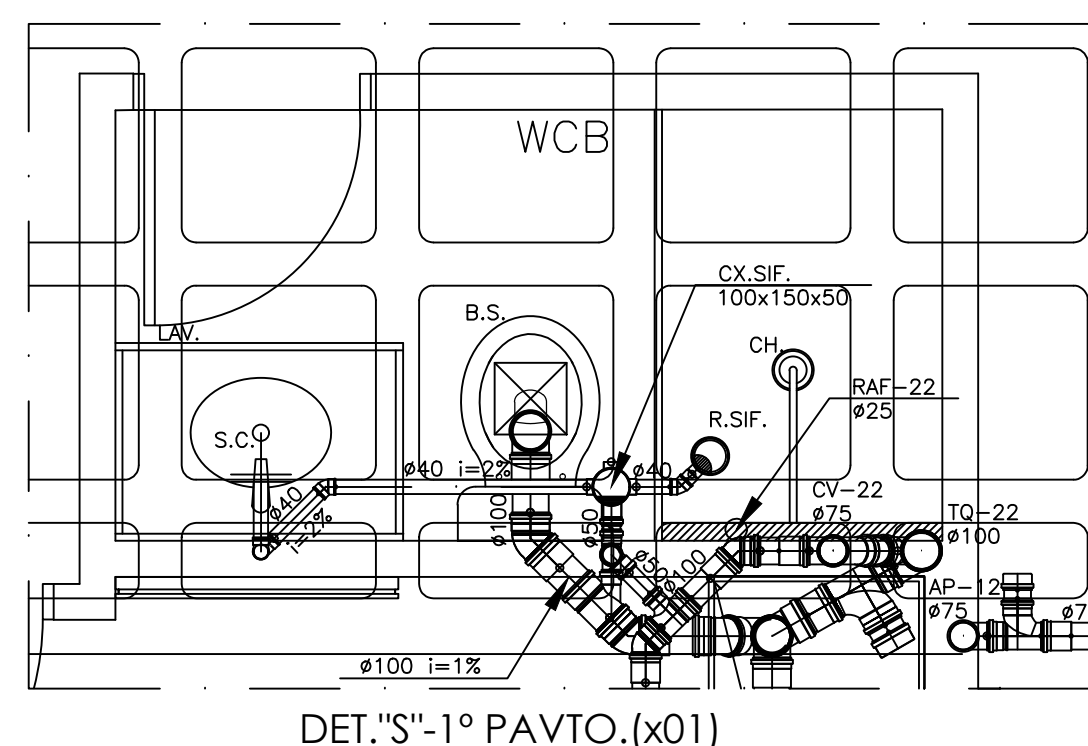
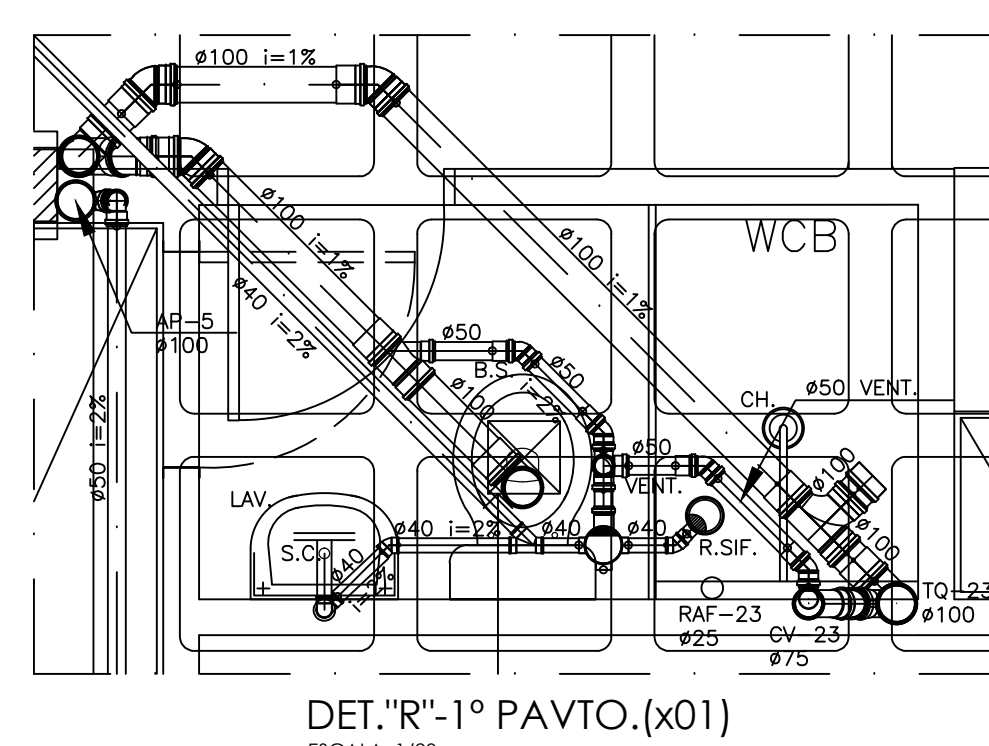
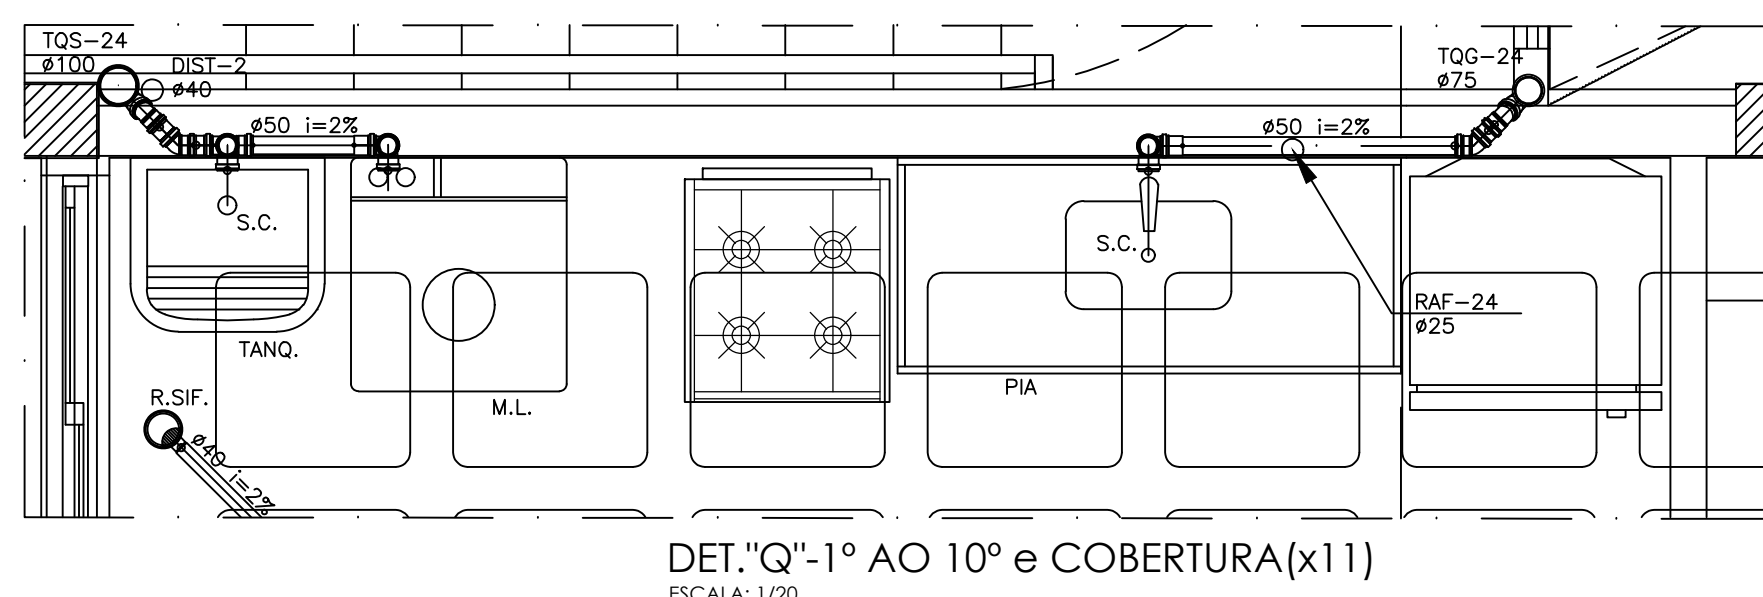
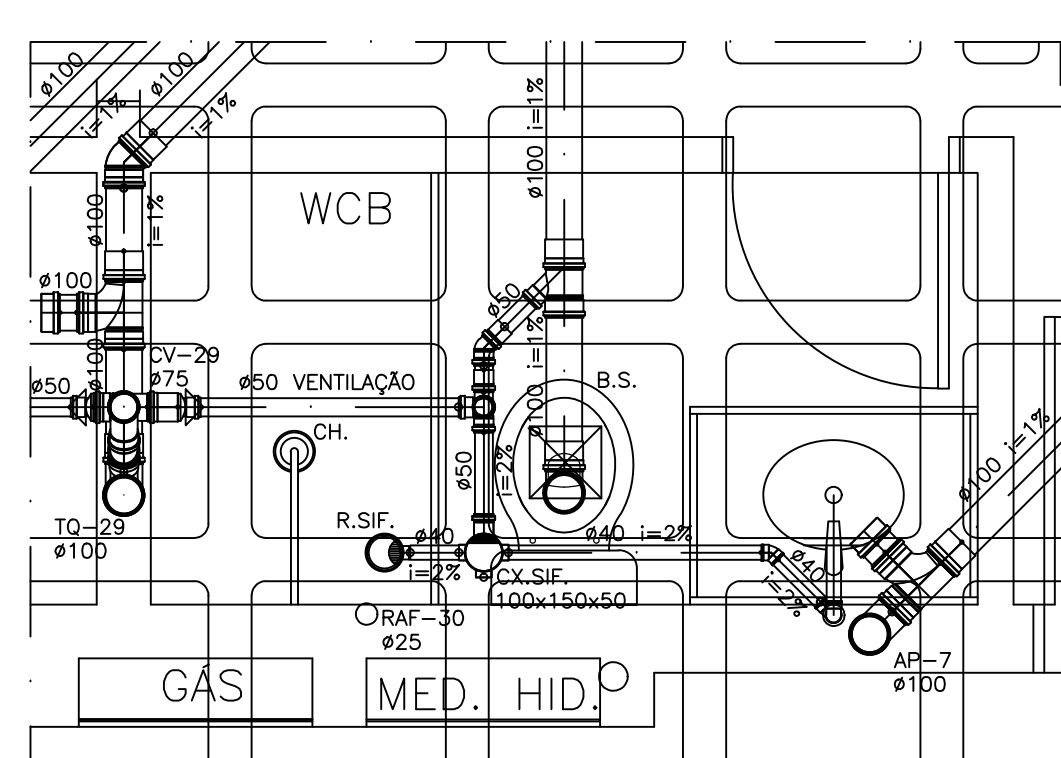
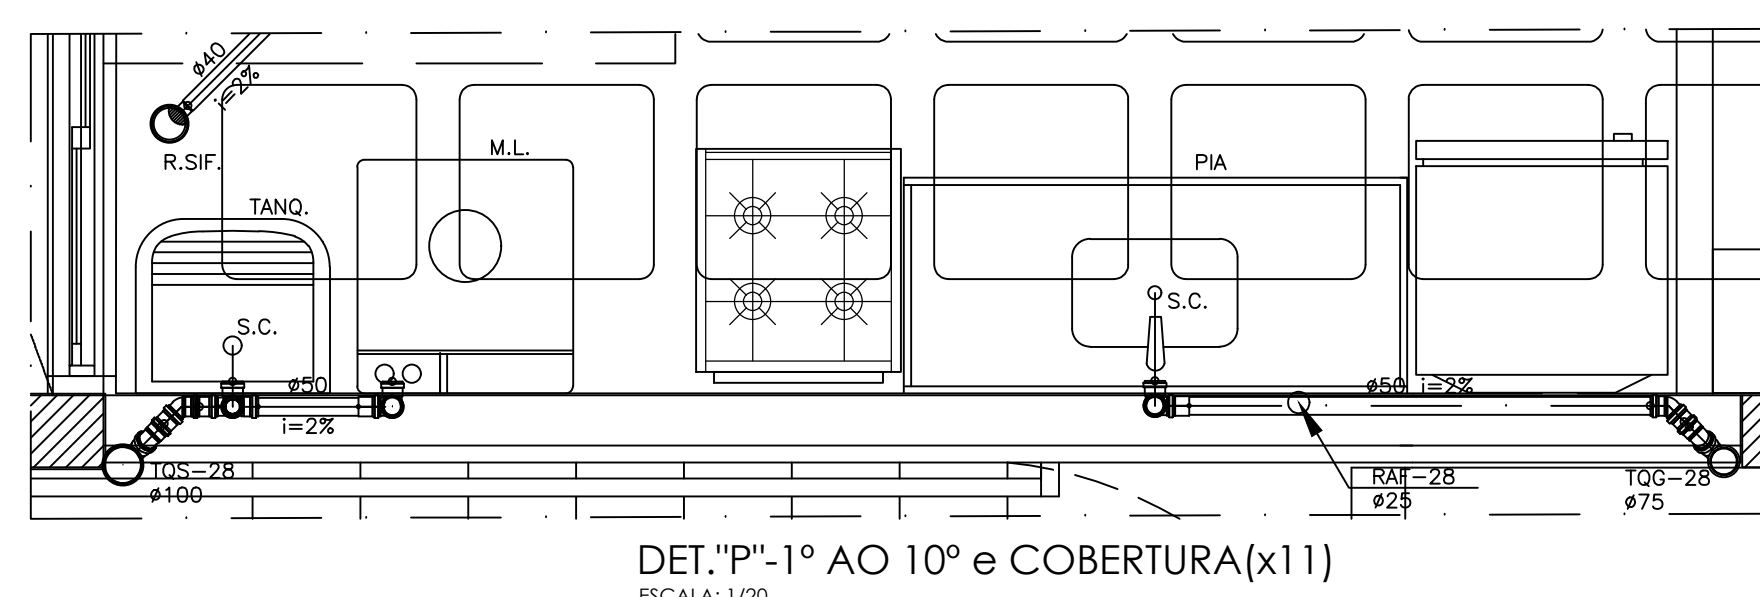
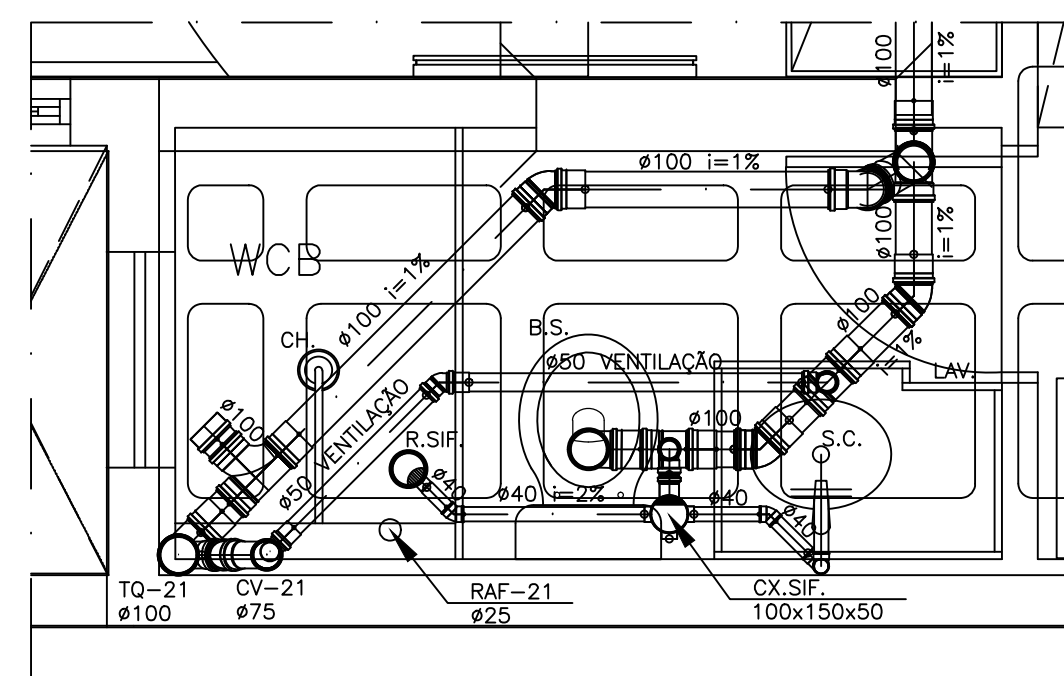
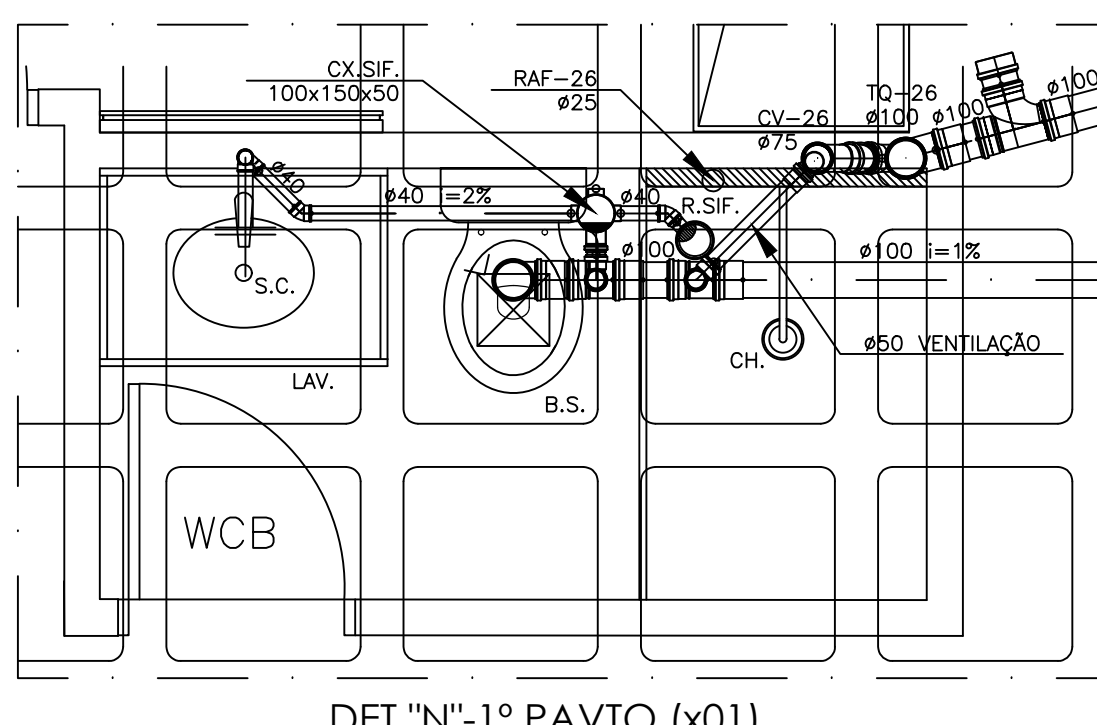
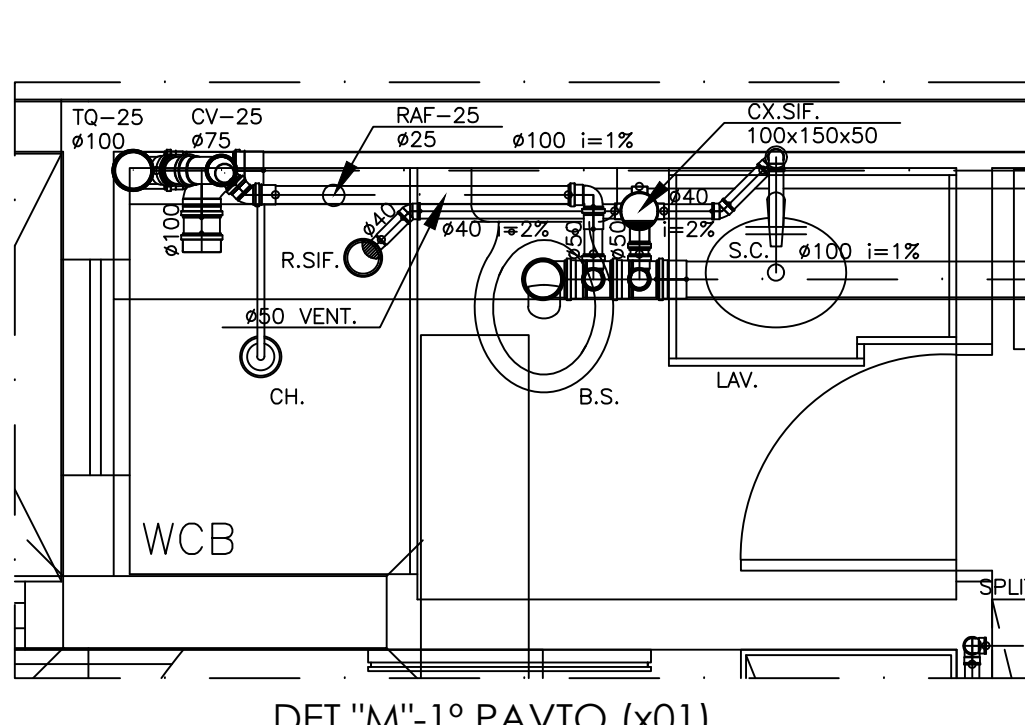
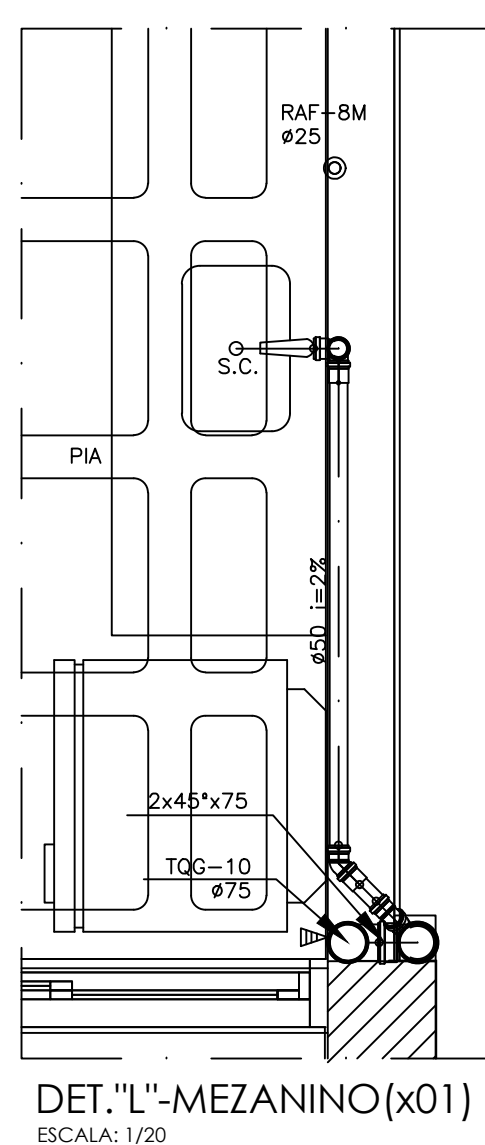
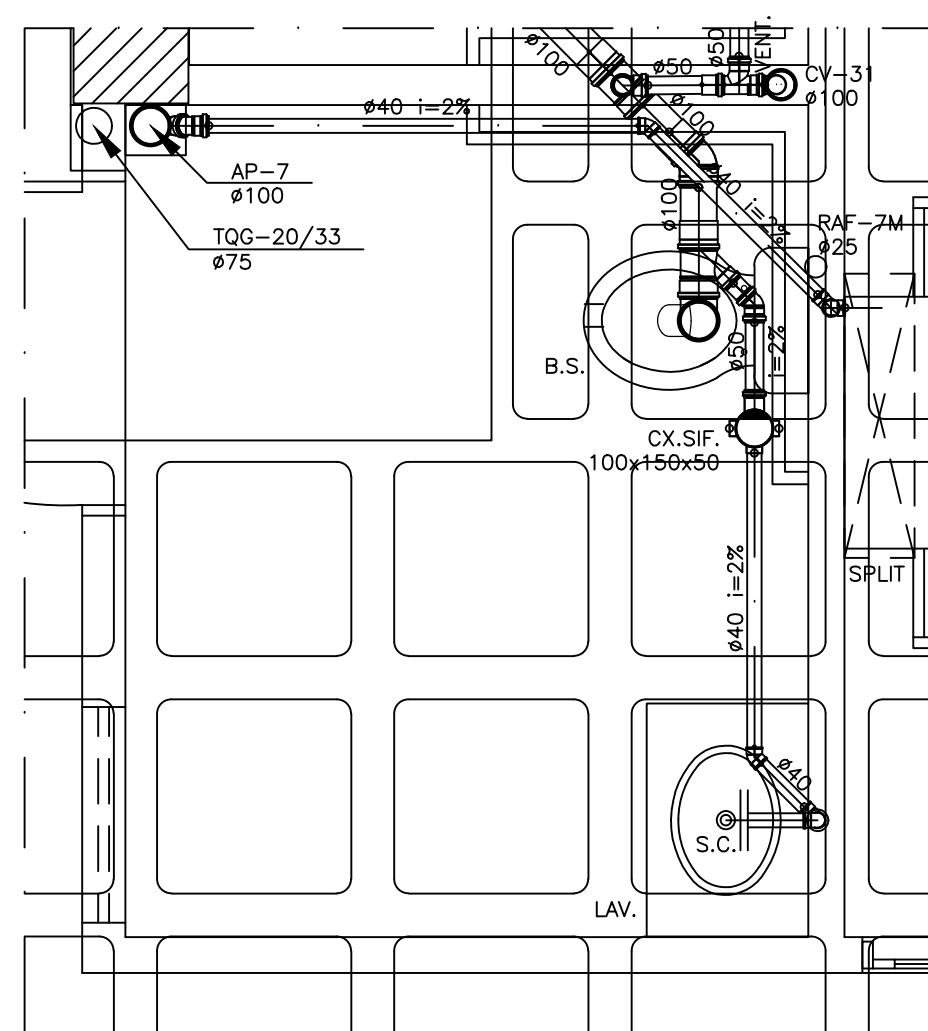
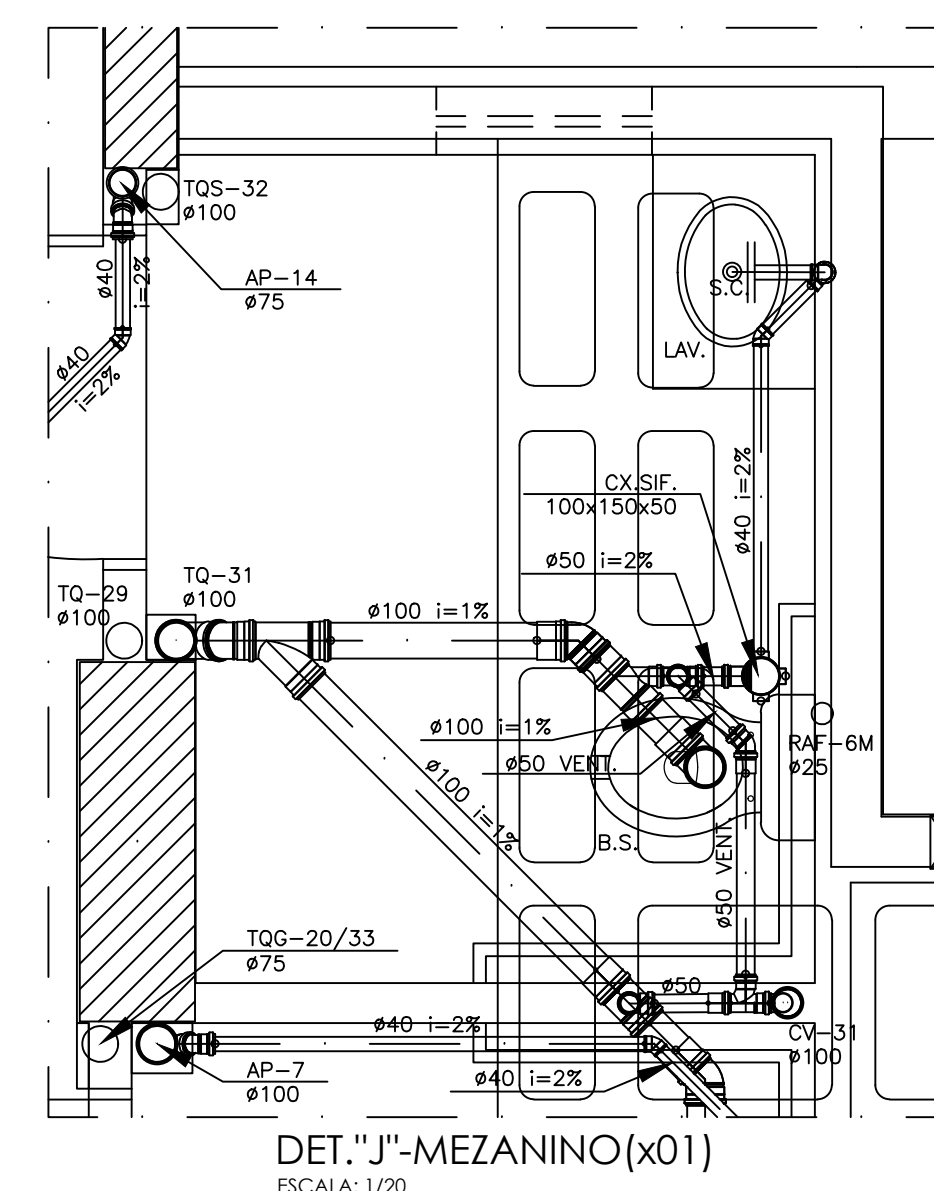
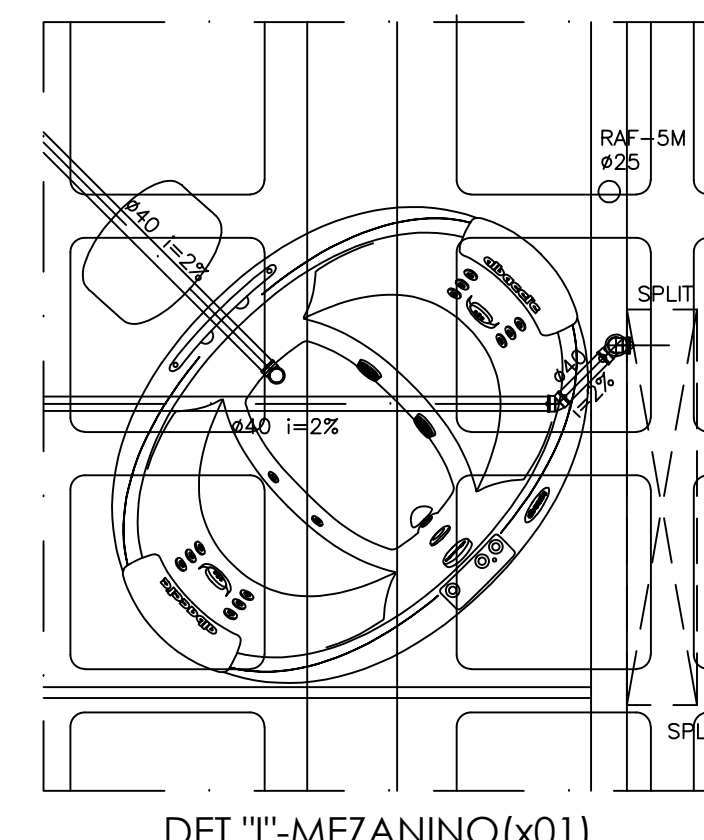
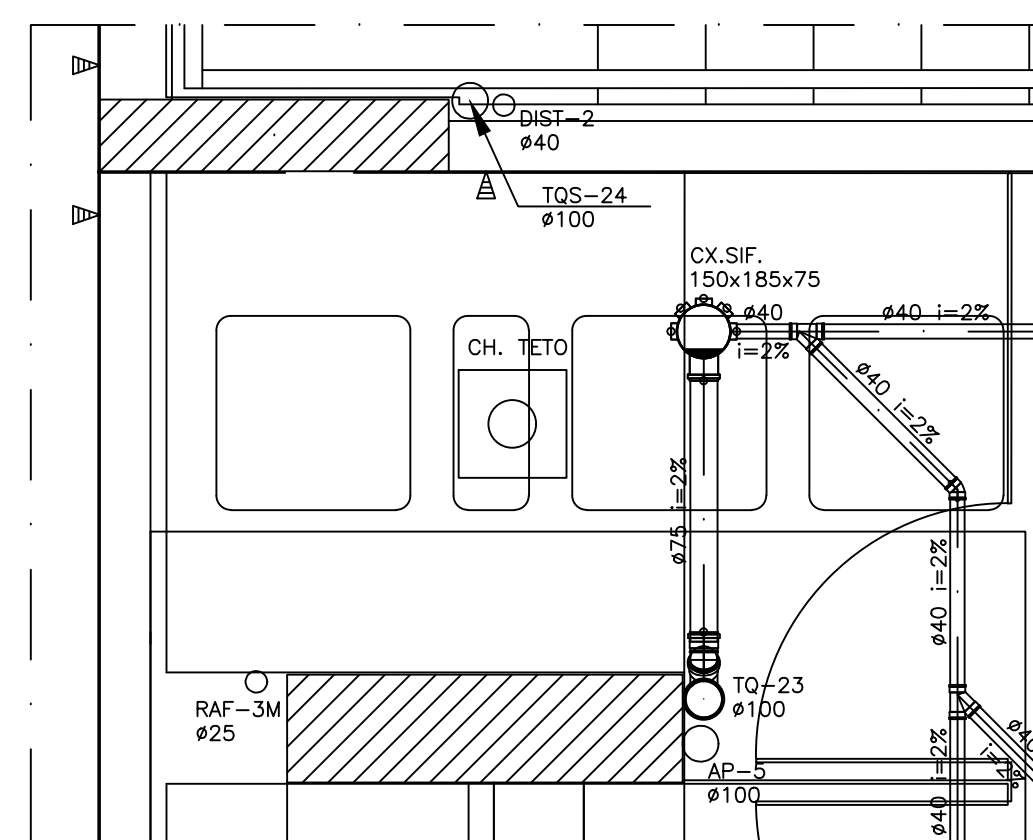
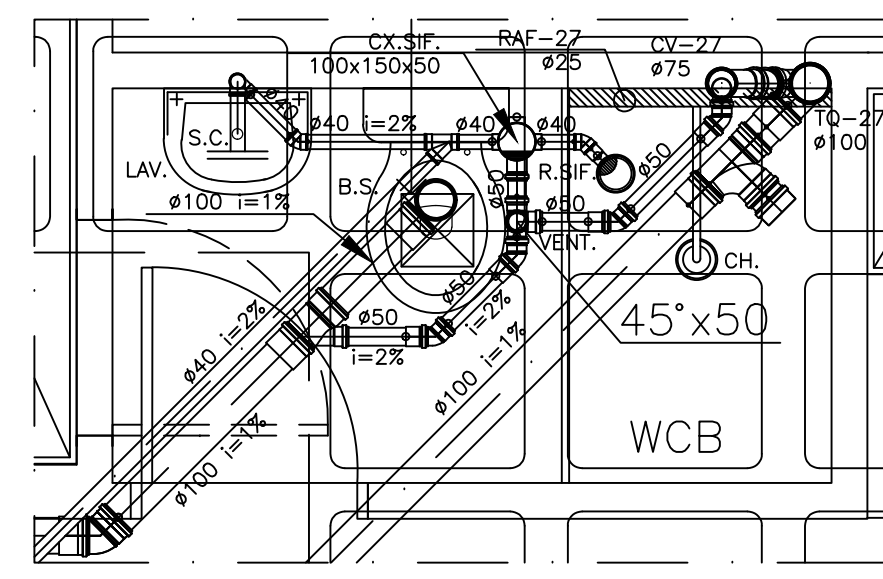
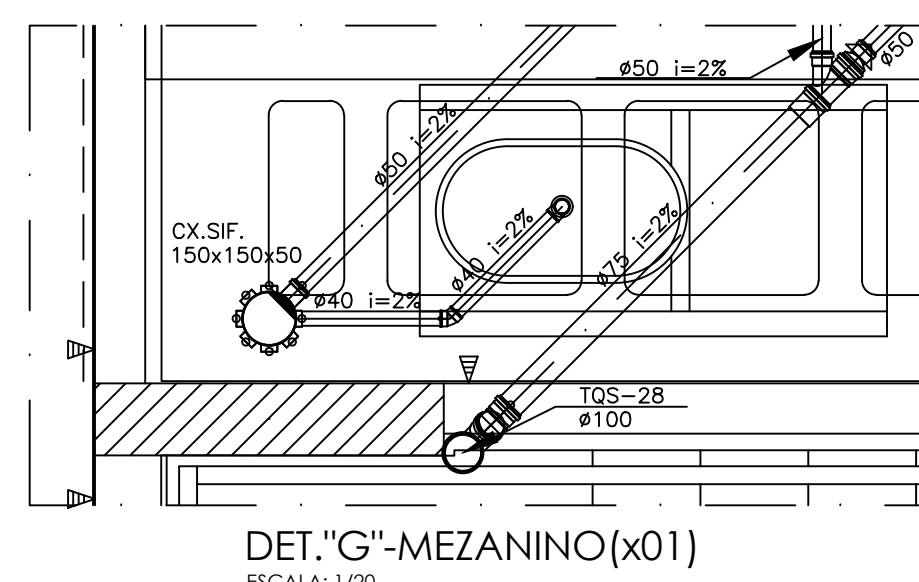
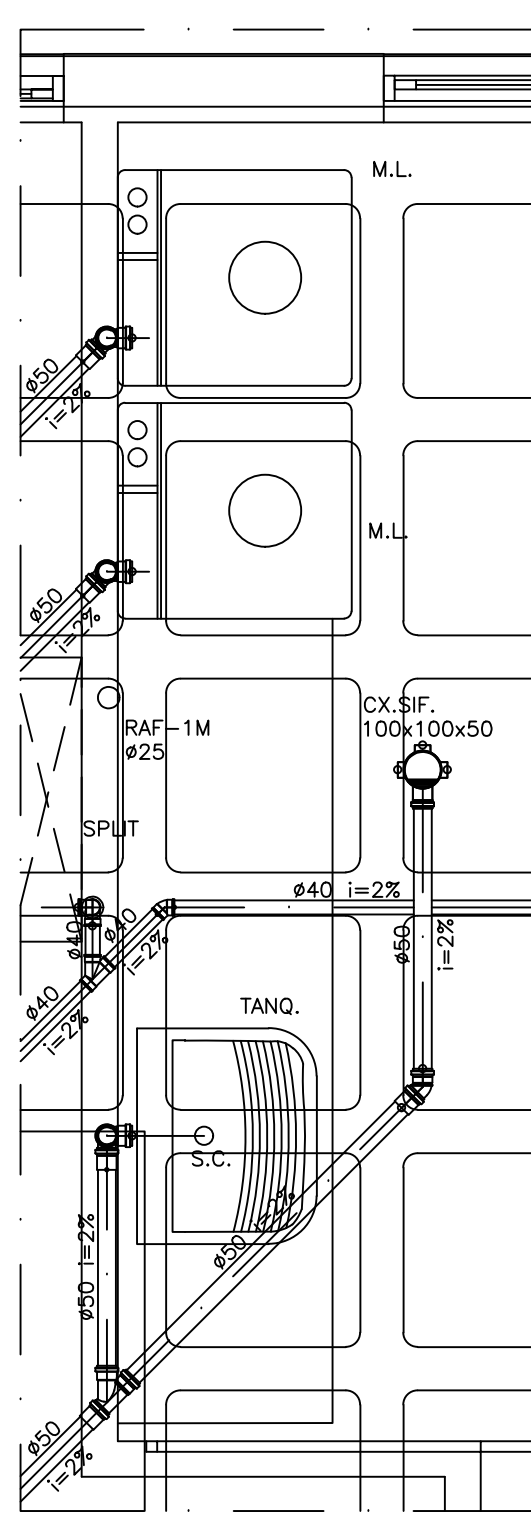
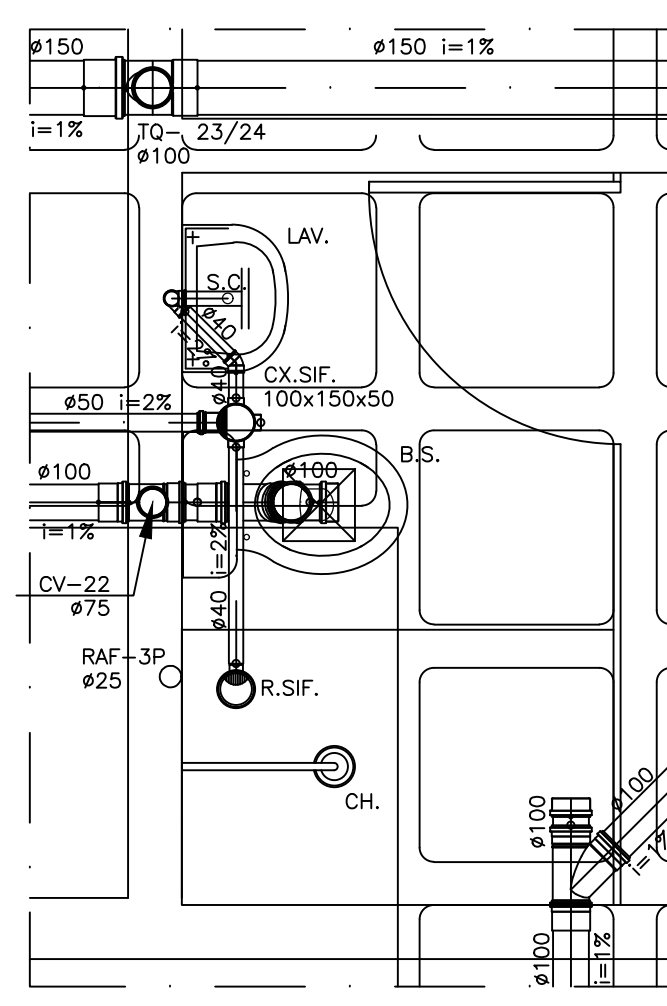
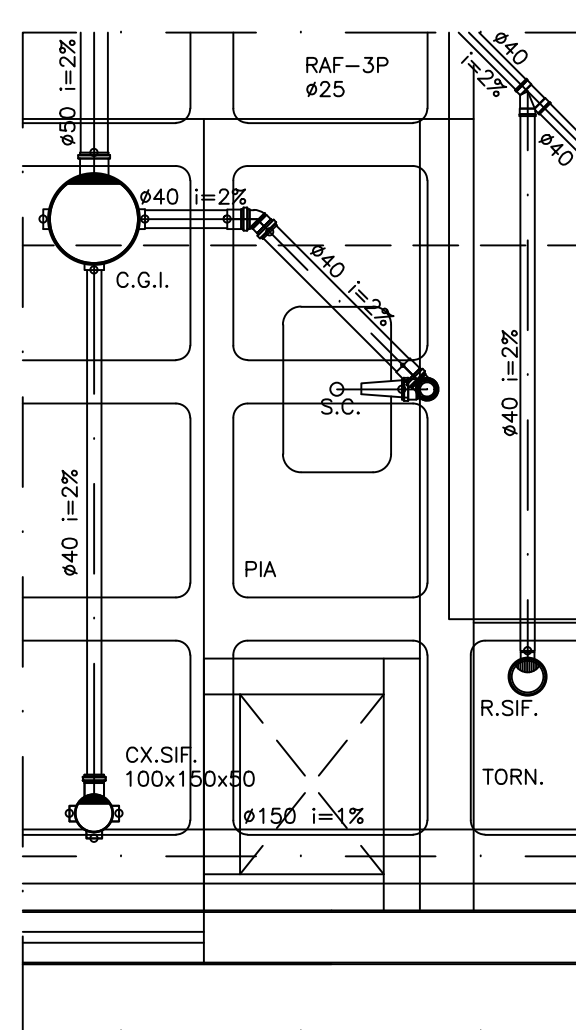
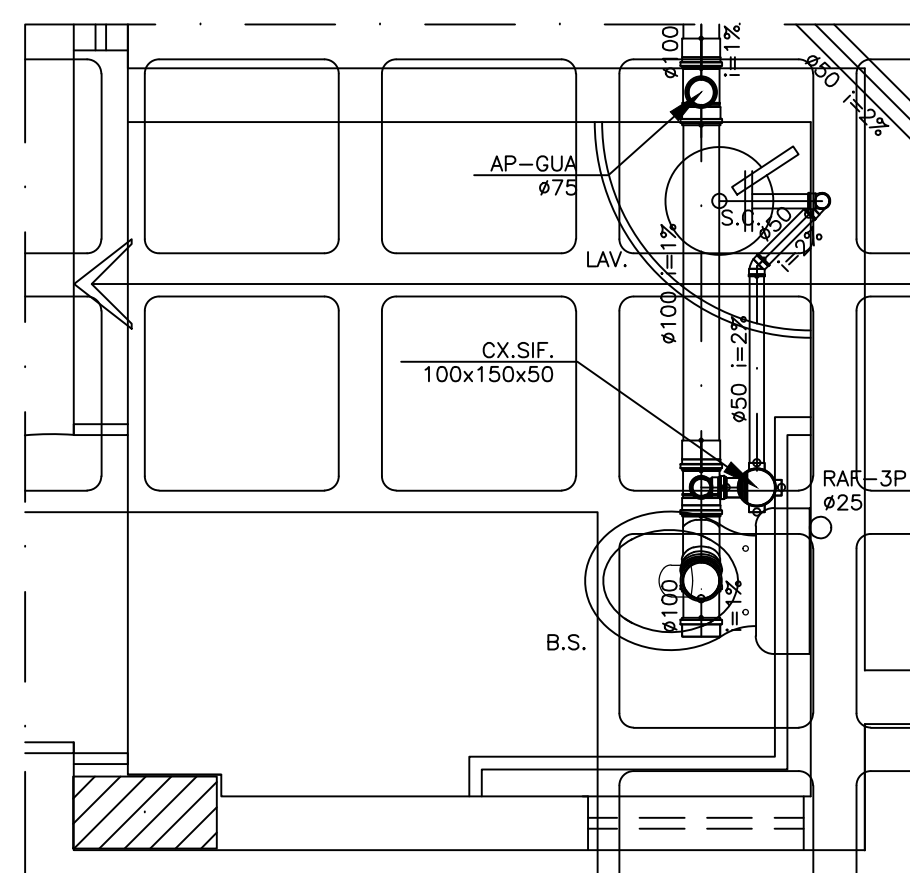
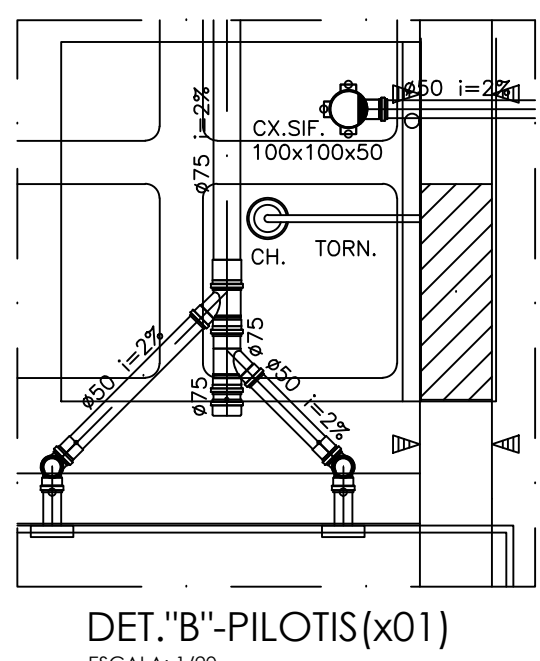


PROVA	ESP.
1	1.1
2	2.1
3	3.1
100	100.1

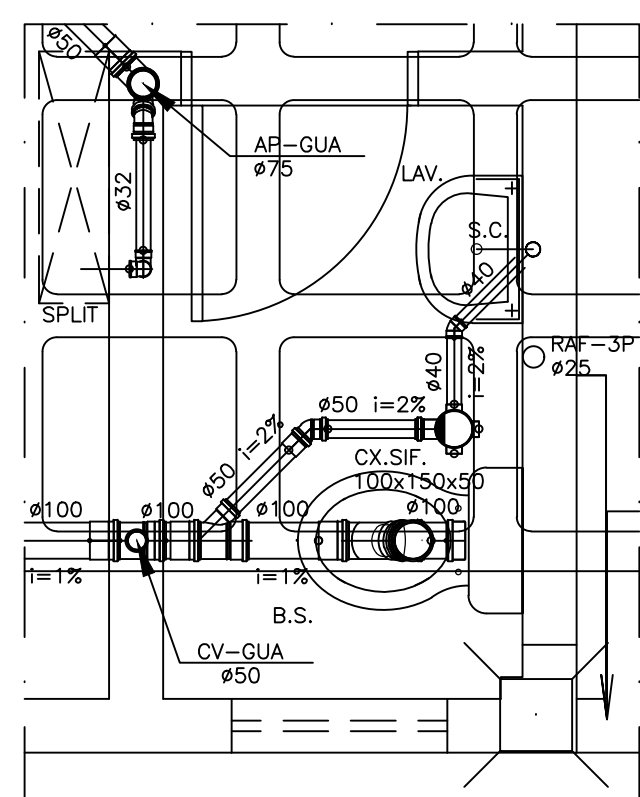

REVISÃO	DESCRIÇÃO DA REVISÃO	DATA
APROVAÇÕES		

PROPRIETÁRIO: CONSTRUTORA DELMAN SAMPÃO LTDA.
CNPJ 08.309.143/0001-91

RESP. TÉCNICO:

PROJETO: ENP CIVIL - LACINHO GILSON DE M.C. MEDEIROS
CREA 16-D/AL - R.N.P. 020.173.748-5

AUTOR DO PROJETO:		ART: AL20180094360	
TÍTULO: PROJETO HIDRO-SANITÁRIO			
OBRA:	EDIFÍCIO GRENACHE	ÁREA DE COBERTURA:	11.977,79m²
LOCAL:	RUA JOSÉ CARNEIRO CUNHA SARMENTO, S/N, JATIÓCA - MACÉDIO - ALAGOAS		
DESENHO:	ENGENHARQ	DATA:	NOV/2019
ASSINADO:		ESCALA:	1/20
DETALHES DE ESGOTO		ARG. ELETRÔNICO:	GRN-HST-E-011-DETALHE-00
COD. EMPREITEIRO:	GRN	ESPECIALIDADE:	HST
FASE:	01	Nº DESENHO:	01
CODIGO DESENHO:	DETALHE	REVISÃO:	00