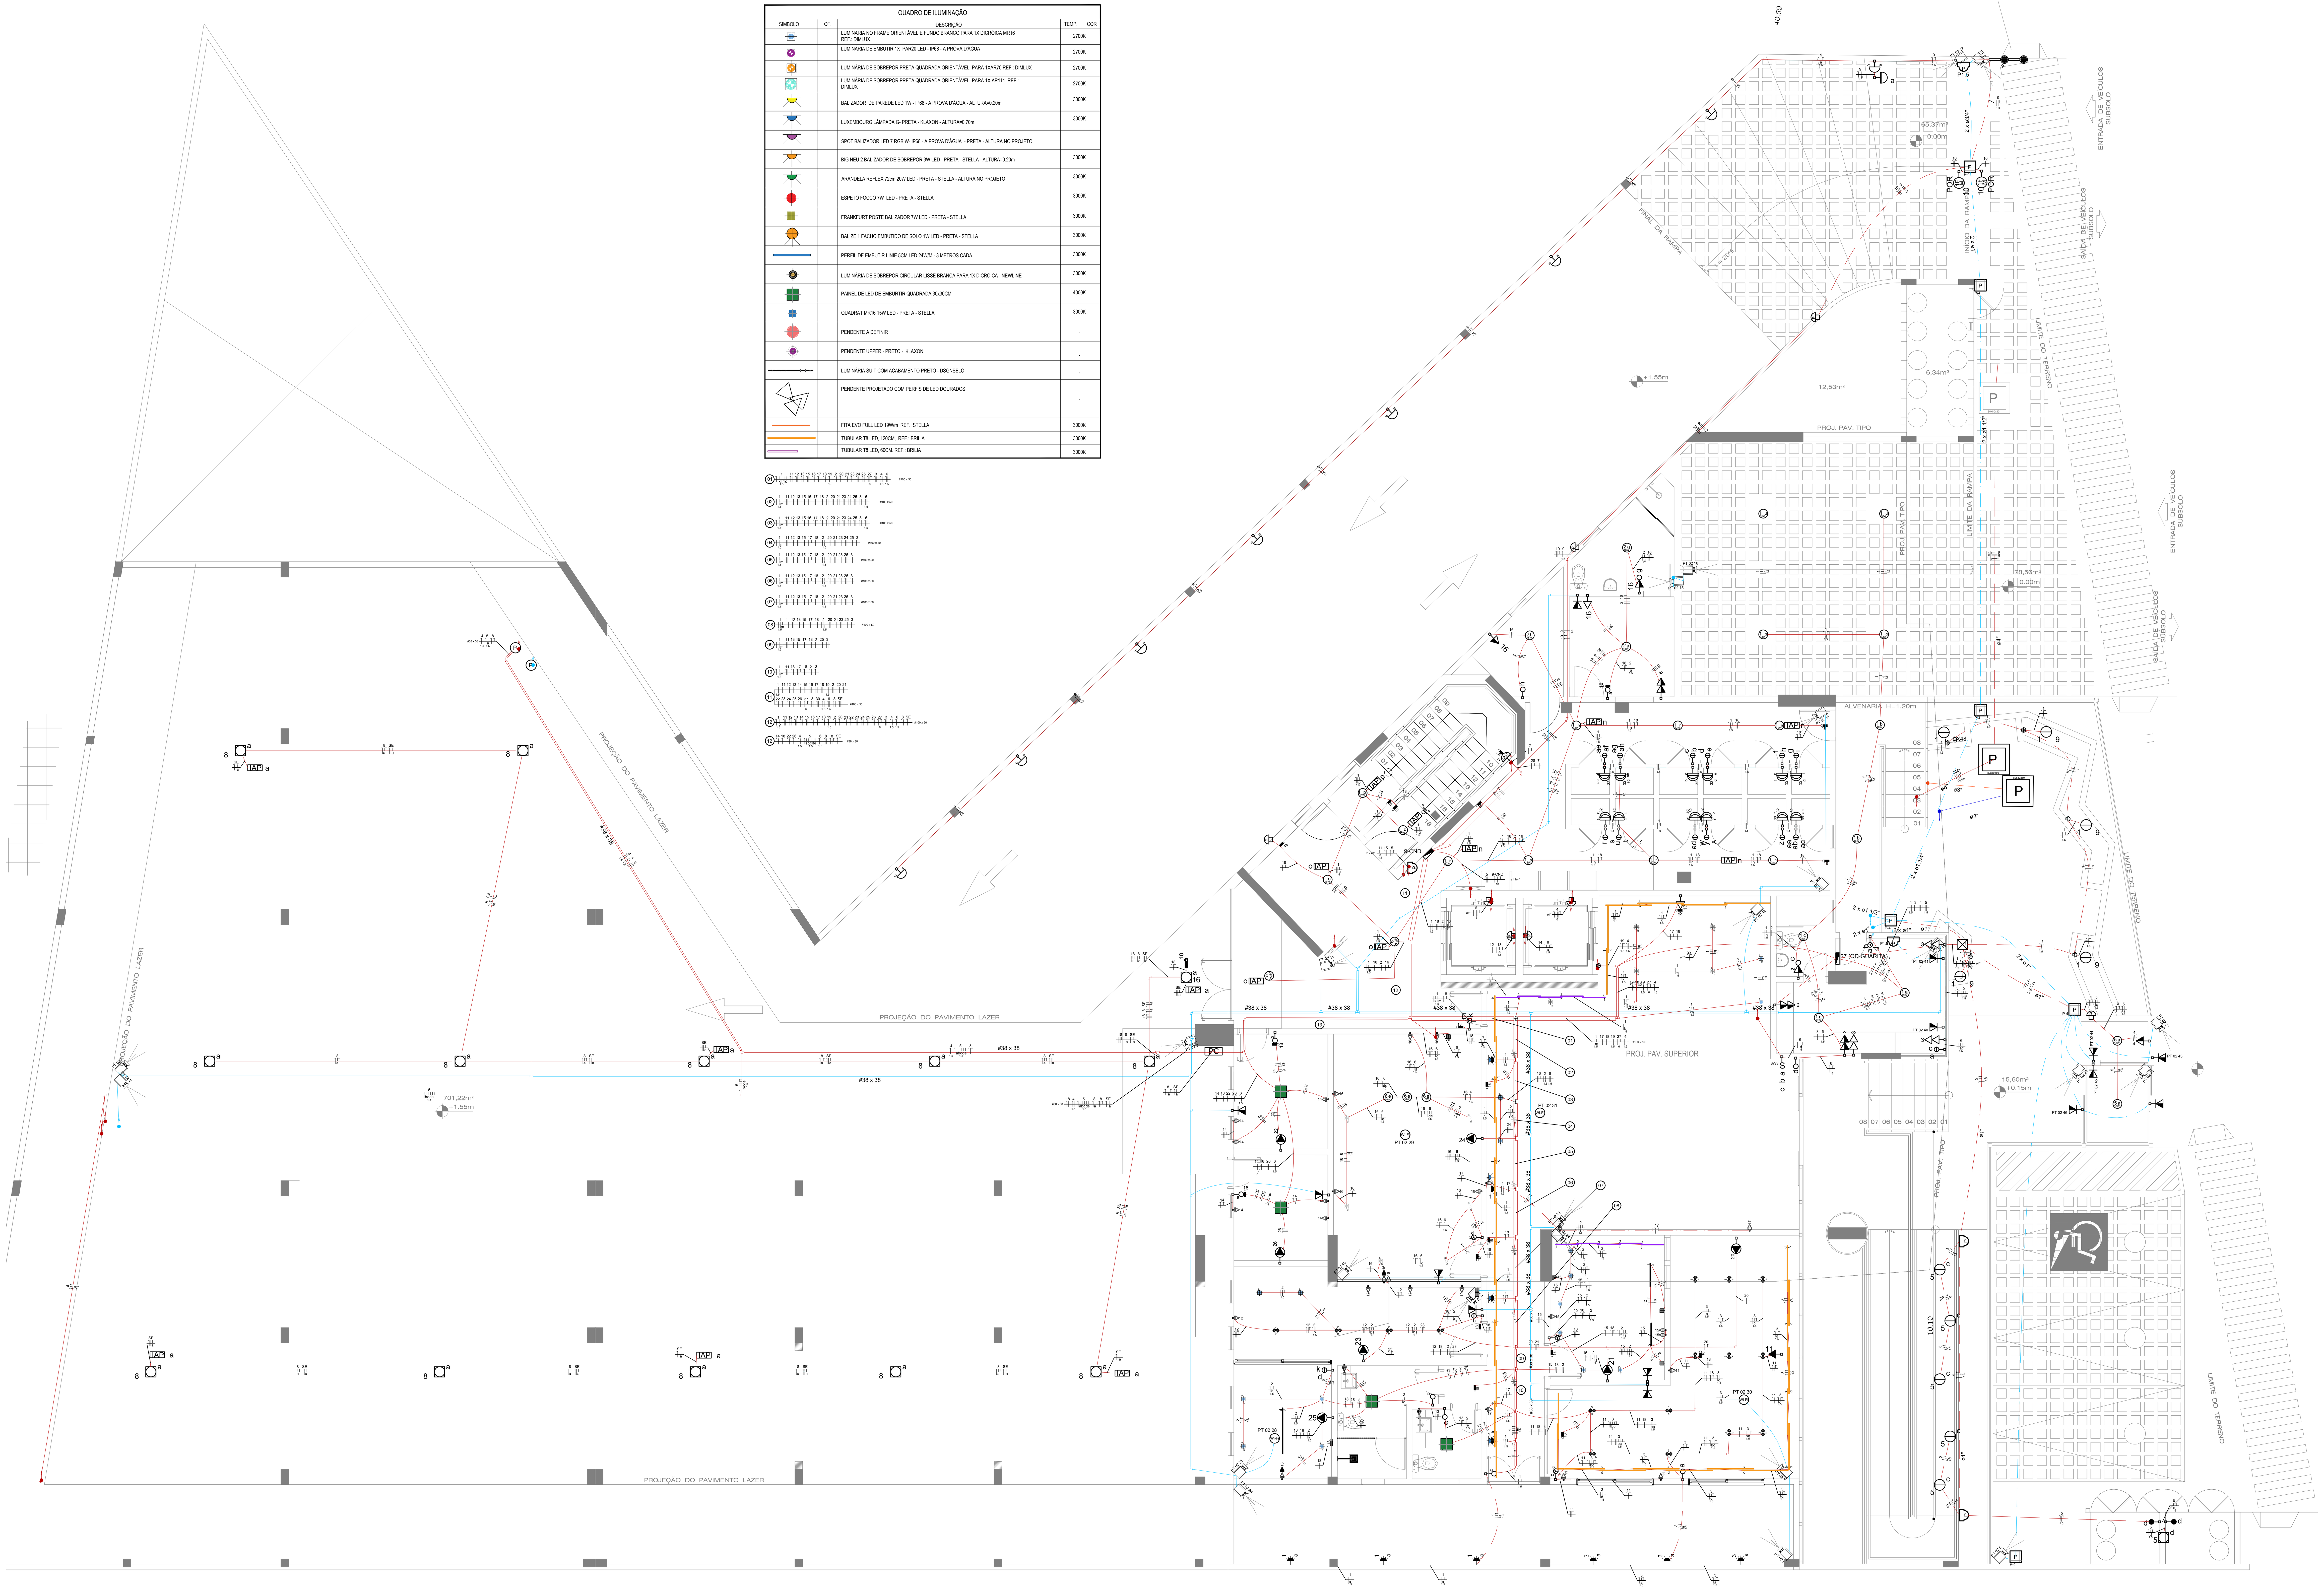

QUADRO DE ILUMINAÇÃO

SIMBOLO	QT.	DESCRIÇÃO	TEMP. COR
		LUMINÁRIA NO FRAME ORIENTÁVEL E FUNDO BRANCO PARA 1X DICRÓICA MR16 REF.: DIMLUX	2700K
		LUMINÁRIA DE EMBUTIR 1X PAR20 LED - IP68 - A PROVA D'ÁGUA	2700K
		LUMINÁRIA DE SOBREPOR PRETA QUADRADA ORIENTÁVEL PARA 1XAR70 REF.: DIMLUX	2700K
		LUMINÁRIA DE SOBREPOR PRETA QUADRADA ORIENTÁVEL PARA 1X AR111 REF.: DIMLUX	2700K
		BALIZADOR DE PAREDE LED 1W - IP68 - A PROVA D'ÁGUA - ALTURA=0.20m	3000K
		LUXEMBOURG LÂMPADA G- PRETA - KLAXON - ALTURA=0.70m	3000K
		SPOT BALIZADOR LED 7 RGB W- IP68 - A PROVA D'ÁGUA - PRETA - ALTURA NO PROJETO	-
		BIG NEU 2 BALIZADOR DE SOBREPOR 3W LED - PRETA - STELLA - ALTURA=0.20m	3000K
		ARANDELA REFLEX 72cm 20W LED - PRETA - STELLA - ALTURA NO PROJETO	3000K
		ESPETO FOCCO 7W LED - PRETA - STELLA	3000K
		FRANKFURT POSTE BALIZADOR 7W LED - PRETA - STELLA	3000K
		BALIZE 1 FACHO EMBUTIDO DE SOLO 1W LED - PRETA - STELLA	3000K
		PERFIL DE EMBUTIR LINIE 5CM LED 24W/M - 3 METROS CADA	3000K
		LUMINÁRIA DE SOBREPOR CIRCULAR LISSE BRANCA PARA 1X DICROICA - NEWLINE	3000K
		PAINEL DE LED DE EMBURTIR QUADRADA 30x30CM	4000K
		QUADRAT MR16 15W LED - PRETA - STELLA	3000K
		PENDENTE A DEFINIR	-
		PENDENTE UPPER - PRETO - KLAXON	-
		LUMINÁRIA SUIT COM ACABAMENTO PRETO - DSGNSELO	-
		PENDENTE PROJETADO COM PERFIS DE LED DOURADOS	-
		FITA EVO FULL LED 19W/m REF.: STELLA	3000K
		TUBULAR T8 LED, 120CM, REF.: BRILIA	3000K
		TUBULAR T8 LED, 60CM. REF.: BRILIA	3000K

Legenda

- Arandela a 1,8m do piso + sensor de presença
- Bloco autônomo ilum. emergência no teto
- Caixa 2x4" de embutir
- Caixa de Passagem - Parede
- Caixa de passagem no teto - 4x4"
- Câmera padrão
- Interruptor autom. por presença a 2,20m do piso
- Interruptor paralelo 2 teclas - 1,10m do piso
- Interruptor paralelo 2 teclas -- 1,10m do piso
- Interruptor paralelo 3 teclas -- 1,10m do piso
- Interruptor simples 1 tecla - 1,10m do piso
- Interruptor simples 2 teclas - 1,10m do piso
- Interruptor simples 3 teclas - 1,10m do piso
- Interruptor simples 4 teclas - 1,10m do piso
- Luminária p/ fluor./LED compacta - teto
- Luminária p/ lâmp. incand. anti-impacto - parede
- Ponto 2P+T a 0,30m do piso
- Ponto 3P+T a 0,30m do piso - SAUNA
- Ponto de dados - Wi-Fi
- Ponto de força (2) 2P+T a 0,30m do piso
- Projetor p/ lâmp. de LED
- Quadro Metálico c/ transformador - IL PISCINA - 12V
- Quadro de distribuição - embutir a 1,50m do piso
- Refletor de led
- Tomada RJ45 - 1,20m do piso
- caixa de passagem de sobrepor no teto
- tomada para Ar cond.
- Eletroduto - Inst. Elétrica
- Eletroduto - Inst. Sistemas (voz, dados e imagem)

NOTAS

10 OS CONDUTORES DOS ALIMENTADORES DOS QUADROS SERÃO DE ISOLAÇÃO DE 90° (XLPE, HEPR, EPR), 1KV
09 CONFIRMAR POSIÇÃO DOS BLOCOS AUTÔNOMOS (ILUMINAÇÃO DE EMERGÊNCIA) NO PROJETO de incêndio
08 TODA A EXECUÇÃO DEVERÁ SER FEITA EM CONFORMIDADE COM A NORMA NBR 5410/2004
07 CONDUTORES NÃO COTADOS SERÃO DE 2,5 mm² - PADRÃO
06 CONDUTORES da DISTRIBUIÇÃO INTERNA, CIRC. TERMINAIS, COM ISOLAÇÃO DE PVC SEM CHUMBO ANTICHAMA
05 OS CONDUTORES SERÃO DO TIPO FLEXÍVEIS, CLASSE DE ENCORDOAMENTO 5
04 CORES DOS CONDUTORES: NEUTRO AZUL - CLARA; TERRA VERDE-AMARELO OU VERDE; FASES (R: MARROM, S: PRETO, T: VERMELHO) e RETORNO BRANCA.
03 ELETRODUTOS DEVEM SER DO TIPO RÍGIDO E CAIXA TIPO CONDULETE - INSTALAÇÃO APARENTE
02 ELETRODUTO NÃO COTADO SERÁ DE Ø 3/4";
01 TODA TOMADA DE CORRENTE SERÁ DO TIPO 2P+T.

PROJETO DE REFERÊNCIA ARQUIVO: CPM-PRE-MC-R0[FORRO,ILUMINAÇÃO,P.ELETRICOS,ARCONDICIONADOS].
PROJETO DE INTERIORES DEVE SER CONSULTADO.

ESPAÇO RESERVADO AO CONTRATANTE

REV. Nº	DATA	DESCRIÇÃO
R06	14/12/2021	CIRCUITO DA ÁREA DE SERVIÇO
R05	12/12/2021	ARQUITETURA E CIRC. CONFORME REUNIÃO 10/12/2021
R04	16/11/2021	ARQUITETURA E CIRC. CONFORME REUNIÃO 01/11/2021
R03	13/05/2021	ATUALIZAÇÃO CONFORME REUNIÃO 27/04/2021
R02	23/04/2021	ARQUITETURA, CFTV, ILUMINAÇÃO
R01	11/12/2020	REVISÃO CONFORME PROJETO: CPM-PRE-MC-R0[FORRO,ILUMINAÇÃO,P.ELETRICOS,ARCONDICIONADOS]
R00	18/10/2019	EMISSÃO INICIAL

PROPRIETÁRIO:

PROJETO: Rafael Lisboa Aranha
ENGº Eletricista - CREA RN 110461025-6

EXECUÇÃO:

PROJETISTA
IPEC INSTALAÇÕES
ED. SÃO LUÍS MULTIEMPRESARIAL SALA 110
RENASCENÇA II - SÃO LUÍS - MA
Tel.: 98 - 3083.2219 / 9902.3311
www.ipecma.com.br

CÓDIGO: 225-DRPM
COORDENADOR: AURÉLIO
PROJETISTA: RAFAEL ARANHA
DESENHISTA: .
FOLHA Nº: ELE 002

DELMAN RODRIGUES LTDA
PERFEITO PARA SEU VIVER

EMPREENDIMENTO E LOCAL
EDIFÍCIO PORTO DO MAR
RUA DO FAROL S/N - PONTA DO FAROL - SÃO LUÍS - MA

PROJETO: ELÉTRICO
ETAPA: EXECUTIVO

TITULO DO DESENHO
PAVIMENTO: TÉRREO
INSTALAÇÕES ELÉTRICAS E SISTEMAS
.

ESCALA: 1 : 75
DATA: 18/10/2019
ARQUIVO: IPEC-225-DRPM_ELE-PE-002-R06

ESTE PROJETO NÃO PODE SER EXECUTADO, COPIADO OU CEDIDO FORA DOS TERMOS CONTRATADOS

CONSULTORIA PLANEJAMENTO PROJETOS