


NOTAS IMPORTANTES / ESPECIFICAÇÕES

- A REDE HIDRÁULICA DE ÁGUA FRIA DEVERÁ SER INSTALADA OBEDECENDO RIGOROSAMENTE ÀS SOLUÇÕES DEFINIDAS NO MEMORIAL DESCRITIVO E NORMA ABNT NBR 5626
- USAR TUBOS E CONEXÕES PVC NORMAL SOLDÁVEL OBEDECENDO OS REQUISITOS DA ABNT NBR 5648
- USAR TUBOS E CONEXÕES EM PPR (POLIPROPILENO COPOLÍMERO RANDOM) PN 12 OBEDECENDO OS REQUISITOS EXIGIDOS NA ABNT NBR 15813
- NÃO ACEITAR, EM NENHUMA HIPÓTESE, EMENDA DE TUBOS IMPROVISADAS POR AQUECIMENTO
- OS NÚMEROS NA COR VERMELHA, INDICADOS EM CÍRCULOS NOS DESENHOS, DEFINEM OS TRECHOS DOS RAMAIS COMO DIMENSIONADOS NA MEMÓRIA DE CÁLCULO. EM CASO DE DIVERGÊNCIA, OS DIÂMETROS DOS TUBOS DETERMINADOS NA MEMÓRIA DE CÁLCULO PREVALECERÃO SOBRE OS DOS MESMOS TRECHOS INDICADOS NOS DESENHOS DO PROJETO
- EM NENHUMA HIPÓTESE, OS MATERIAIS E EQUIPAMENTOS ESPECIFICADOS, E OS DETALHES DEFINIDOS NO PROJETO, PODERÃO SER SUBSTITUÍDOS E/OU ALTERADOS SEM A EXPRESSA AUTORIZAÇÃO DO SEU PROJETISTA
- VER NO MEMORIAL DESCRITIVO OS DETALHES GÊNICOS E A MEMÓRIA DE CÁLCULO DO PROJETO

LEGENDA

- TUBULAÇÃO DE ÁGUA FRIA POTÁVEL
- TUBULAÇÃO QUE DESCE
- TUBULAÇÃO DE ÁGUA FRIA
- TUBULAÇÃO QUE SOBE
- TUBULAÇÃO QUE PASSA
- DETALHE Nº (VER MEMORIAL DESCRITIVO)
- (00) = EE - DETALHE ESPECÍFICO DO PROJETO

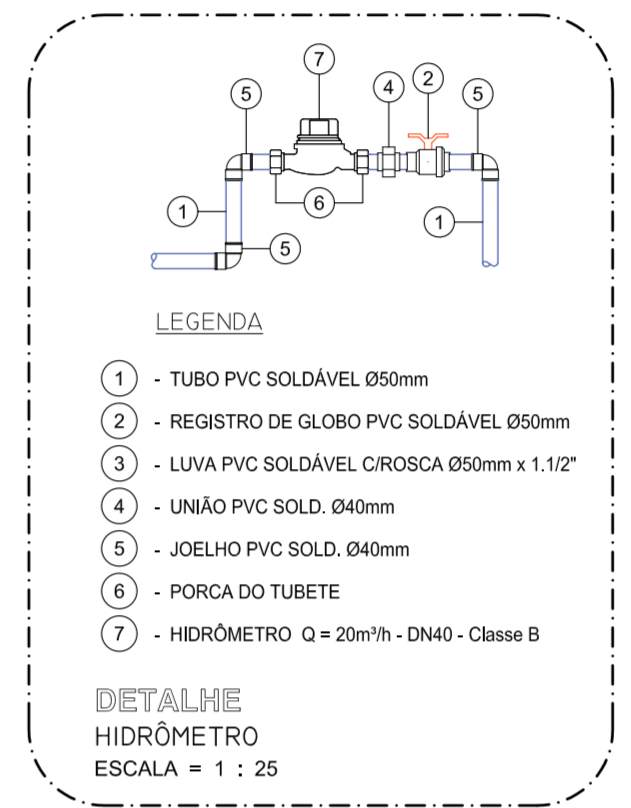

ESPAÇO RESERVADO AO CONTRATANTE

REV. Nº	DATA	DESCRIÇÃO
R02	26/03/2021	ALTERAÇÃO NA ARQUITETURA CONFORME REV-06 DE 05.01.2021
R01	18/08/2020	INCLUSÃO DO RAMAL DE ENTRADA (ALIMENTAÇÃO) E LOCAÇÃO DO HIDRÔMETRO
R00	04/11/2018	EMISSIONAL INICIAL

PROPRIETÁRIO: _____

PROJETO: *Fernando de Costa Castello Branco*
ENR - CREA Nº 098.320.362/4

EXECUÇÃO: _____

PROJETISTA

IPEC
INSTALAÇÕES

COORDENADOR: AURELIO
PROJETISTA: FERNANDO
DESENHISTA: MADSON
TÉCNICO: _____

ED. SÃO LUIS MULTIPRENSARIAL GALA 110
RUA DO FAROL S/N - SÃO LUIS - MA
Tel: 98 - 3085.2219 / 3902.2311
www.ipecma.com.br

DELMAN
BARRILETE S.A.

HID 23/28


PROJETO: HIDRÁULICO
EXECUTIVO

ESCALA: 1 : 75
DATA: 04/11/2018
ARQUIVO: IPEC-225-DRPM_H23-PE-023-R02

EMPRESA/EMPRESA LOCAL: EDIFÍCIO PORTO DO MAR
RUA DO FAROL S/N - PONTA DO FAROL - SÃO LUÍS - MA

TÍTULO DO DESENHO: PAV. TÉRREO
BARRILETE DE ÁGUA FRIA
LOCAÇÃO DE COLUNAS

ESTE PROJETO NÃO PODE SER EXECUTADO, COPIADO OU CEDILO FORA DOS TERMOS CONTRATADOS

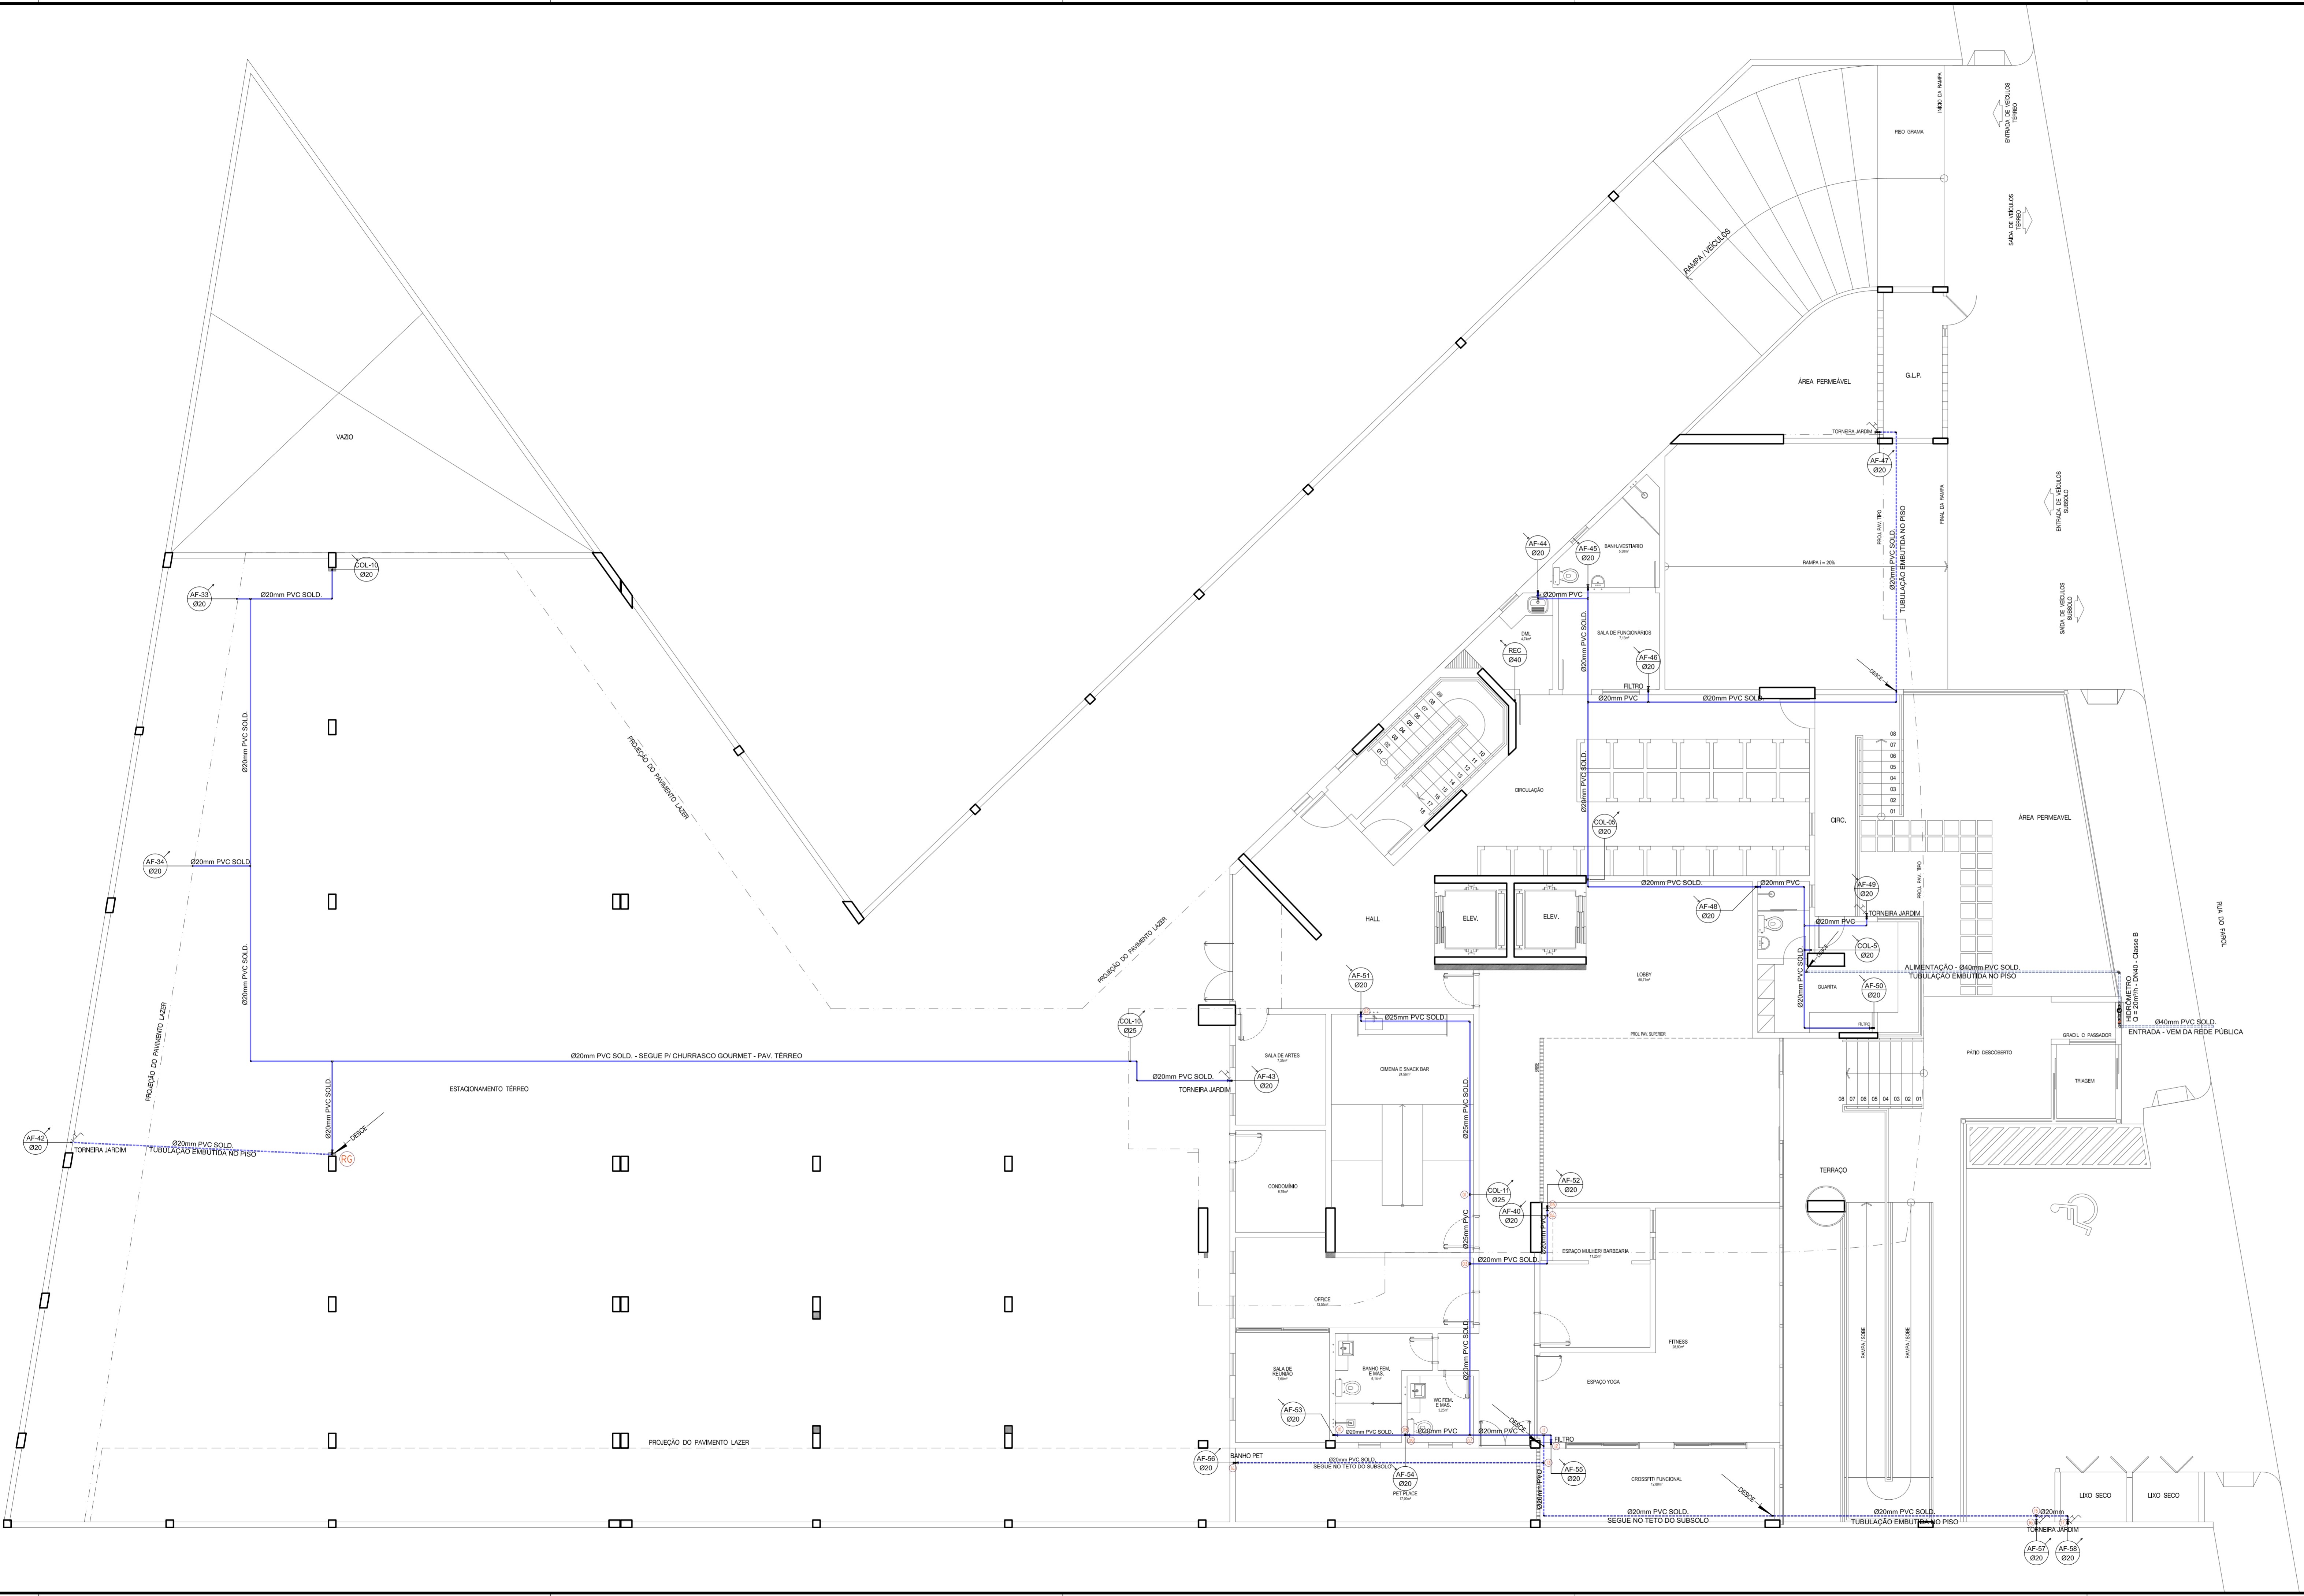

CONSULTORIA
PLANEJAMENTO
PROJETOS