


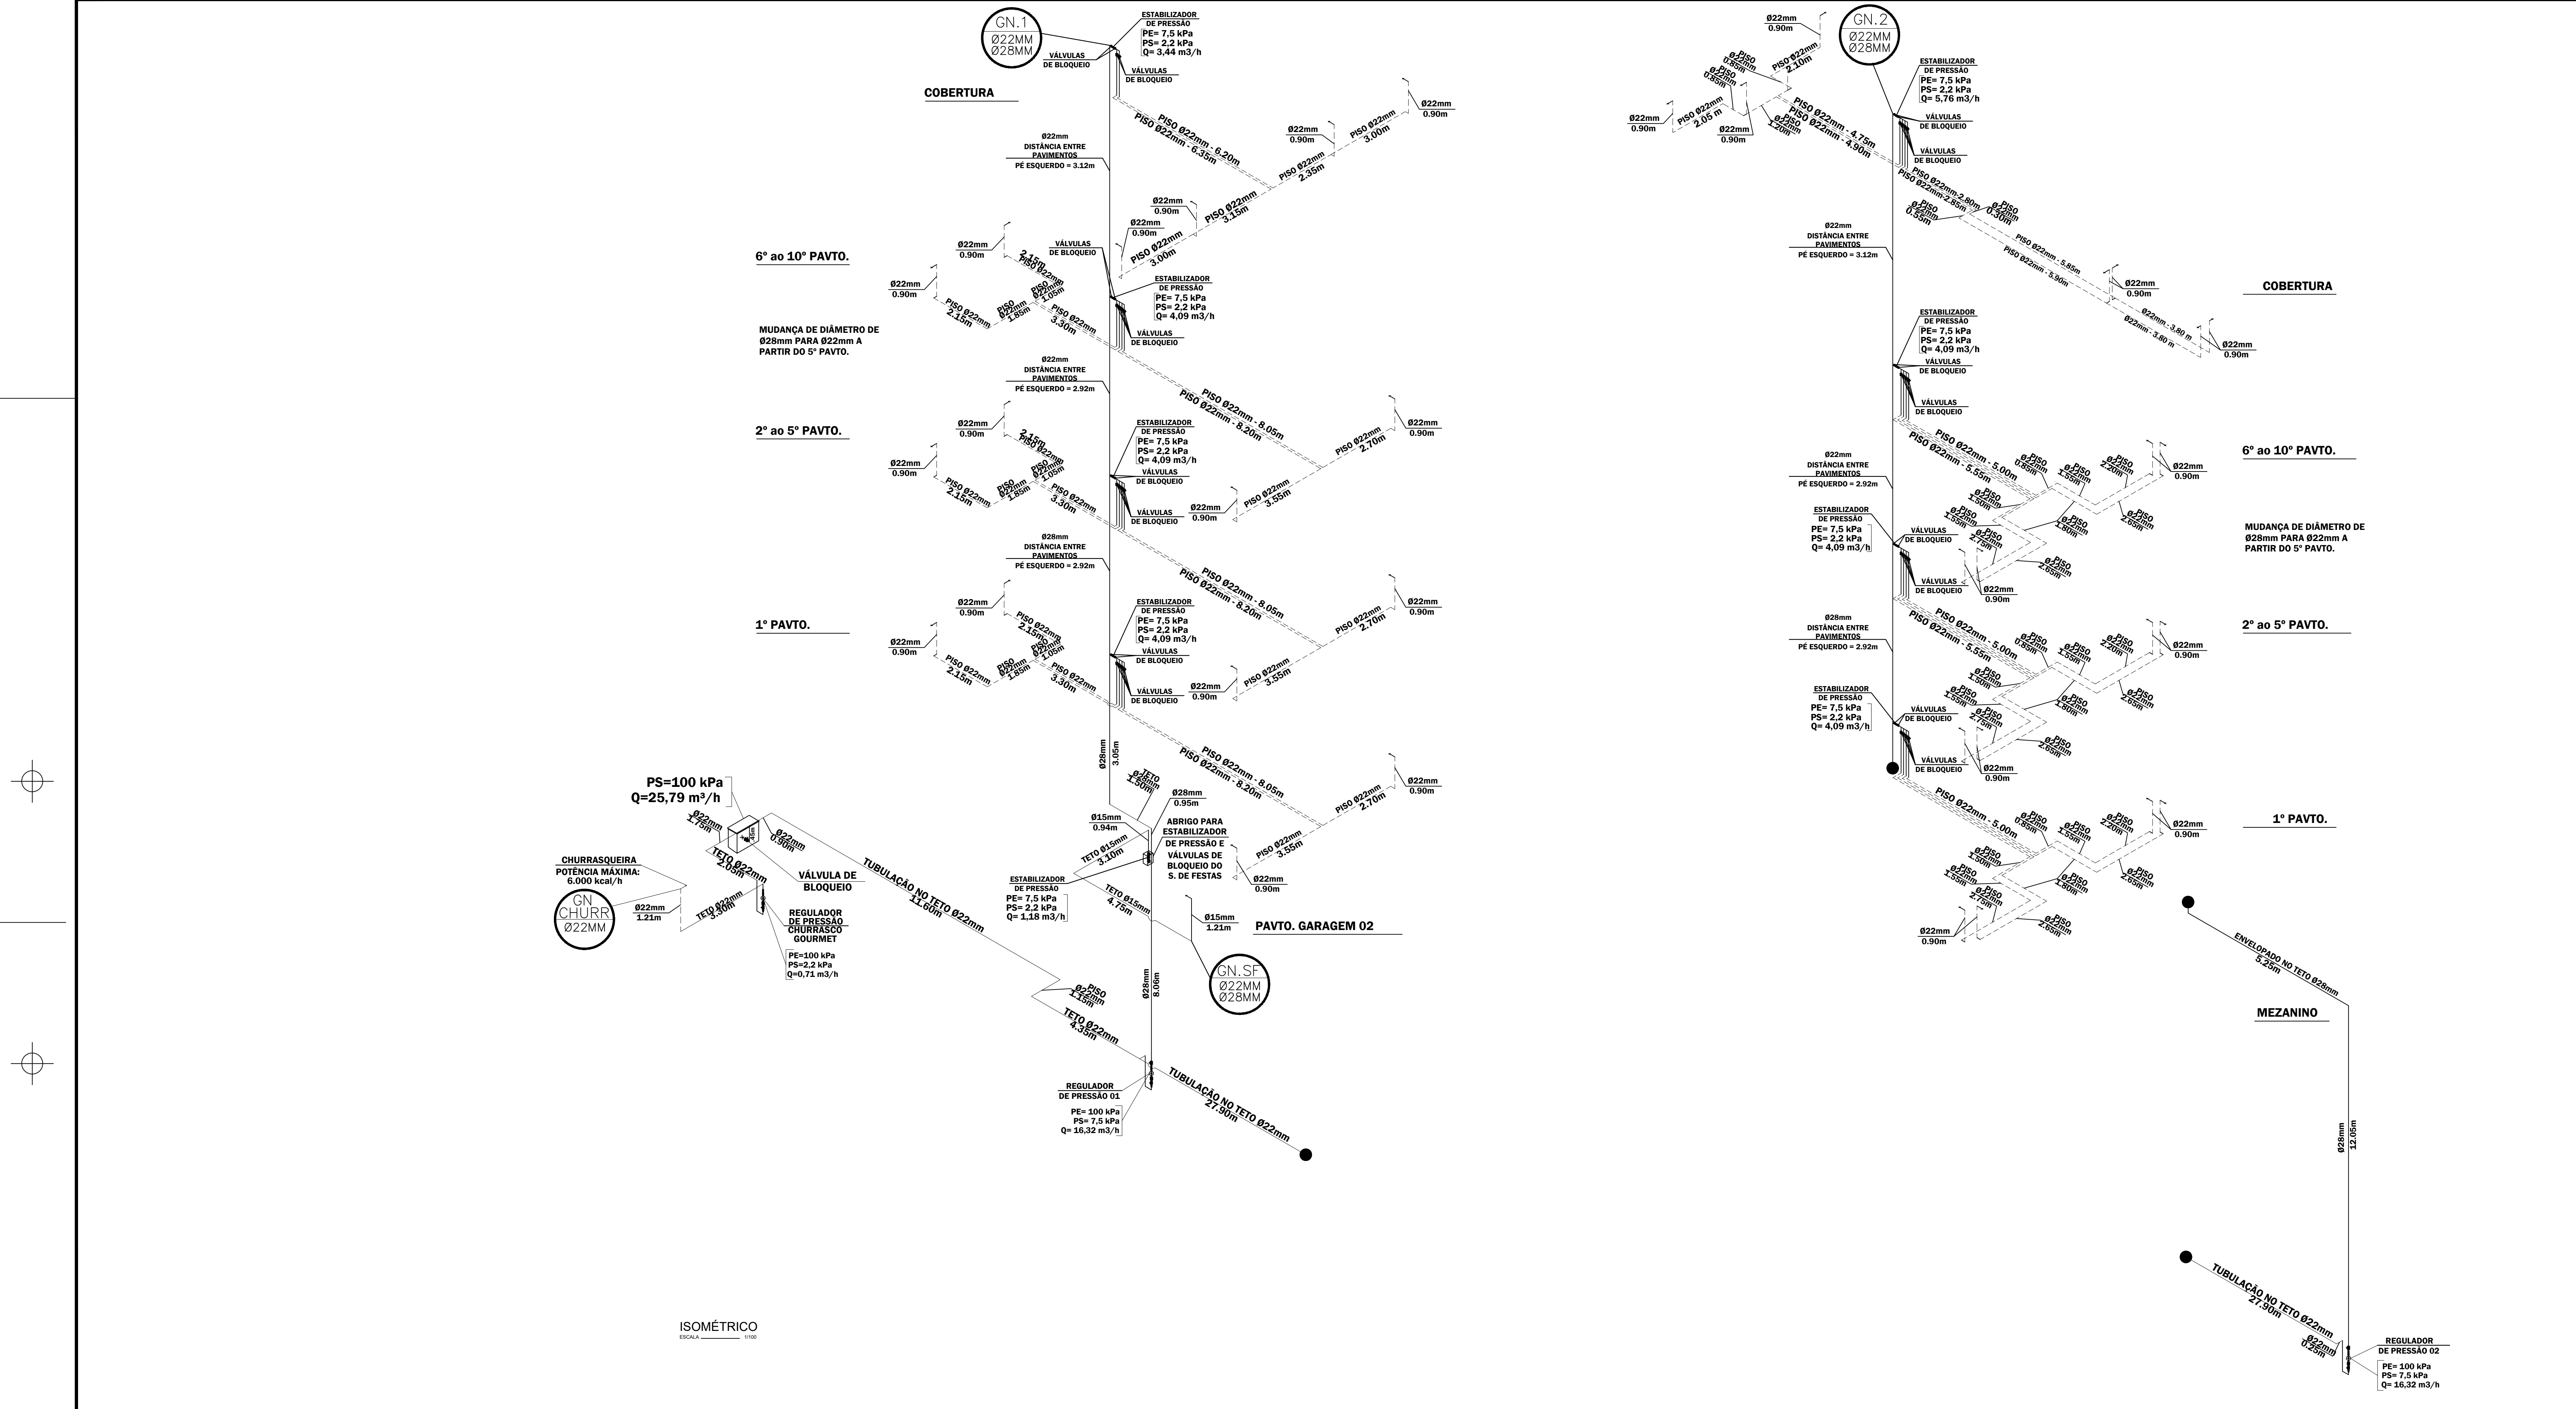

LEGENDA	
	Tubulação embutida para gás
	Tubulação aparente para gás
	Tubulação ascendente
	Tubulação descendente

REVISÃO	DATA	DESCRIÇÃO	RESPONSÁVEL
REV. 02	15/08/23	AJUSTES DE AS BUILT: ENCAMINHAMENTO DA TUBULAÇÃO	GUSTAVO NASSAR
REV. 01	20/09/22	PONTO PI CHURRASCO GOURMET NO PILOTIS	LHESLEY MACÉDO
REV. 00	12/02/21	PROJETO EXECUTIVO DE GÁS	LHESLEY MACÉDO

Responsável Técnico: Lhesley Waniel Barbosa Macêdo Crea RNP 020637438-0



Rua Artur Vital da Silva, 04 Gruta de Lourdes-Maceió/AL
CEP: 57052-260 - Tel: 3218-7700

PROJETO DAS INSTALAÇÕES DE GÁS					
Cliente:	DELMAN SAMPAIO LTDA.				
Empreendimento:	STUDIO DESIGN II				
Endereço:	Rua Profª Nadir Maia G. Rêgo,S/N, Jatiúca, Maceió-AL.				
Data:	04/02/20	Desenho:	LHESLEY MACÊDO / ISABELA DANTAS	Escala:	1:100
Título:	Isométrico		Prancha:	09/10	
Arquivo:	PGN STUDIO DESIGN II				