



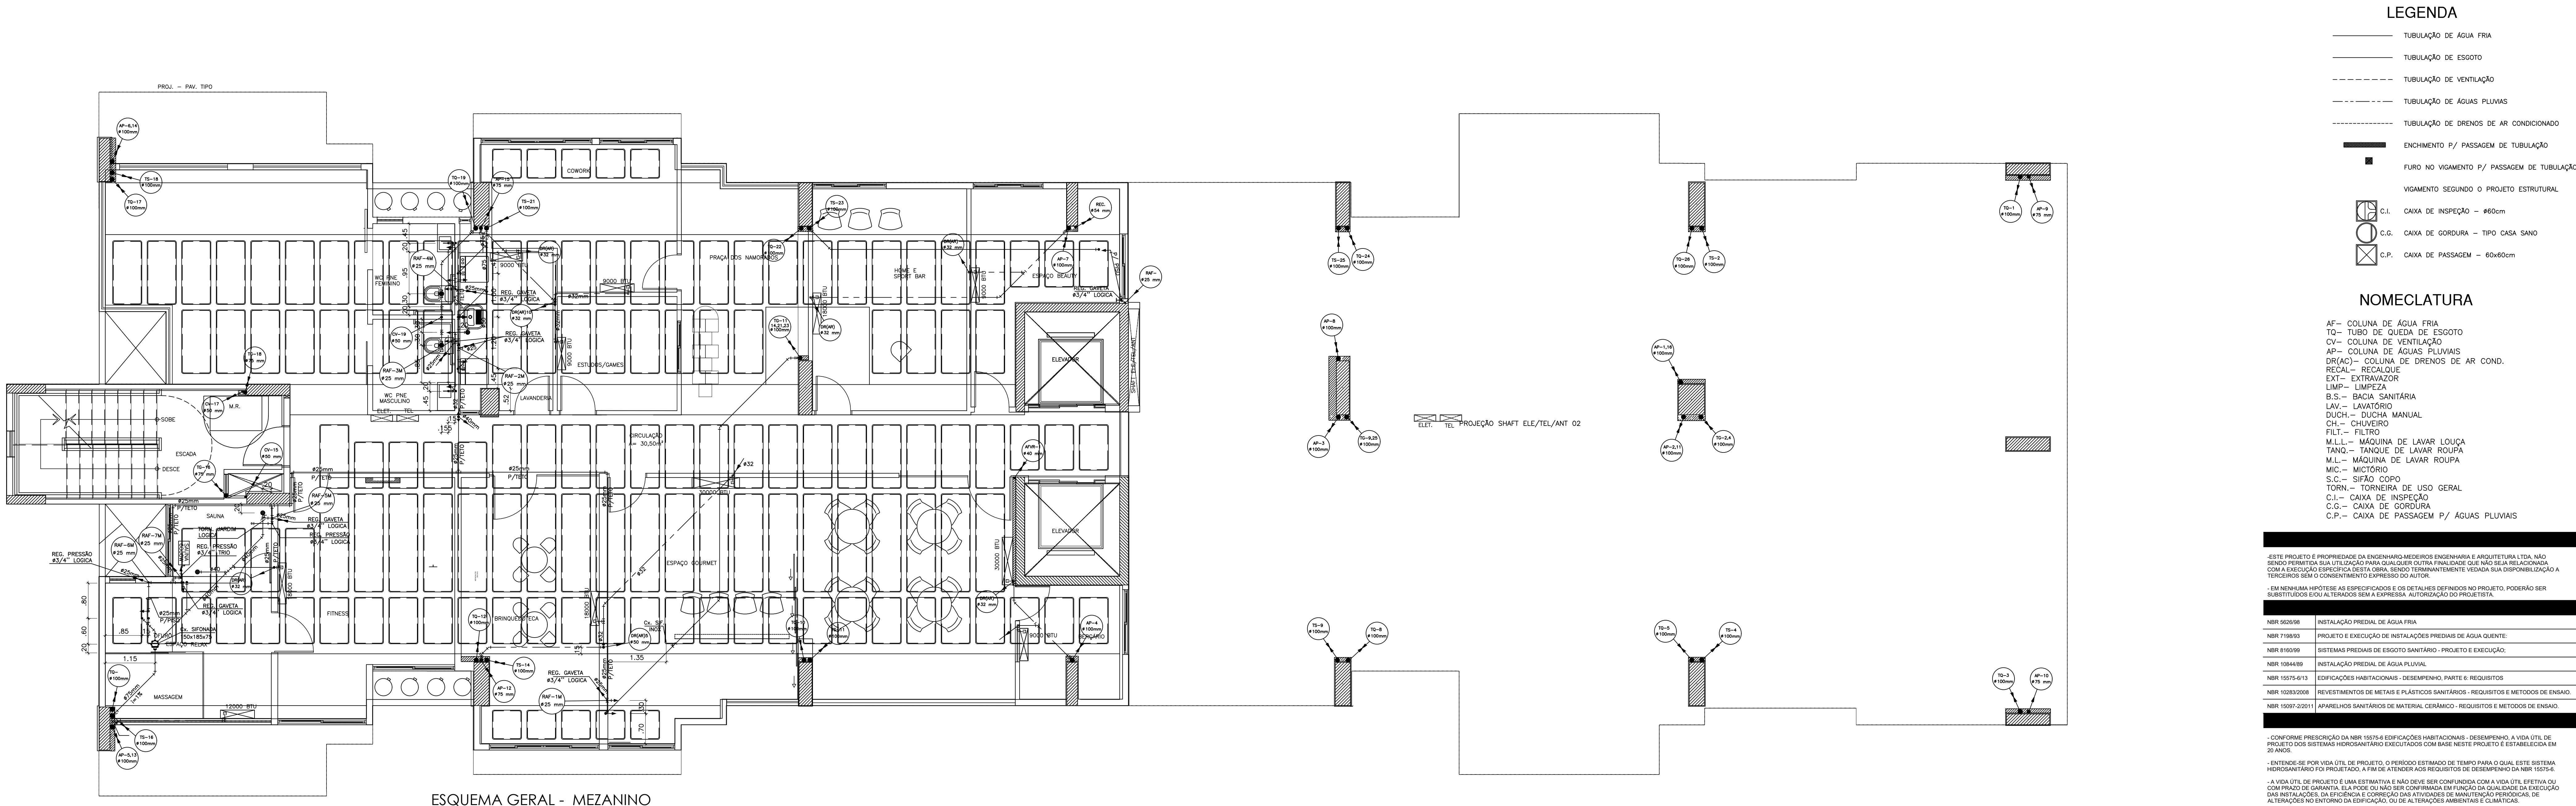

ESQUEMA GERAL - MEZANINO

ESCALA: 1/50

- OBS:
- RECOMENDAMOS QUE NOS SUPORTES DAS PRIMARIAS DE ESGOTO E ÁGUAS PLUVIAIS (DESVIOS) SEJA UTILIZADO DISPOSITIVO AMORTECEDOR (ANEIS DE BORRACHA) COM A FINALIDADE DE REDUZIR O RUÍDO PROVOCADOS PELOS EFLUENTES.
 - USAR ISOLAMENTO TÉRMICO NOS TUBOS DE DRENAGEM DOS AR CONDICIONADOS (TRECHOS HORIZONTAIS SOBRE FORRO).
 - VER FURROS NAS VIGAS PARA PASSAGEM DAS TUBULAÇÕES.
 - VERIFICAR AS INTERFERÊNCIAS DOS FURROS DAS BACIAS SANITÁRIAS E DOS RALOS DE PISO COM AS NERVURAS DAS CUBETAS DO PROJETO ESTRUTURAL.
 - AS COLUNAS DE A.P., OS DESVIOS DE T.Q., A.P. E OS COLETORES DEVEM SER EM TUBOS PVC TIPO ESGOTO SÉRIE "R" (REFORÇADO).

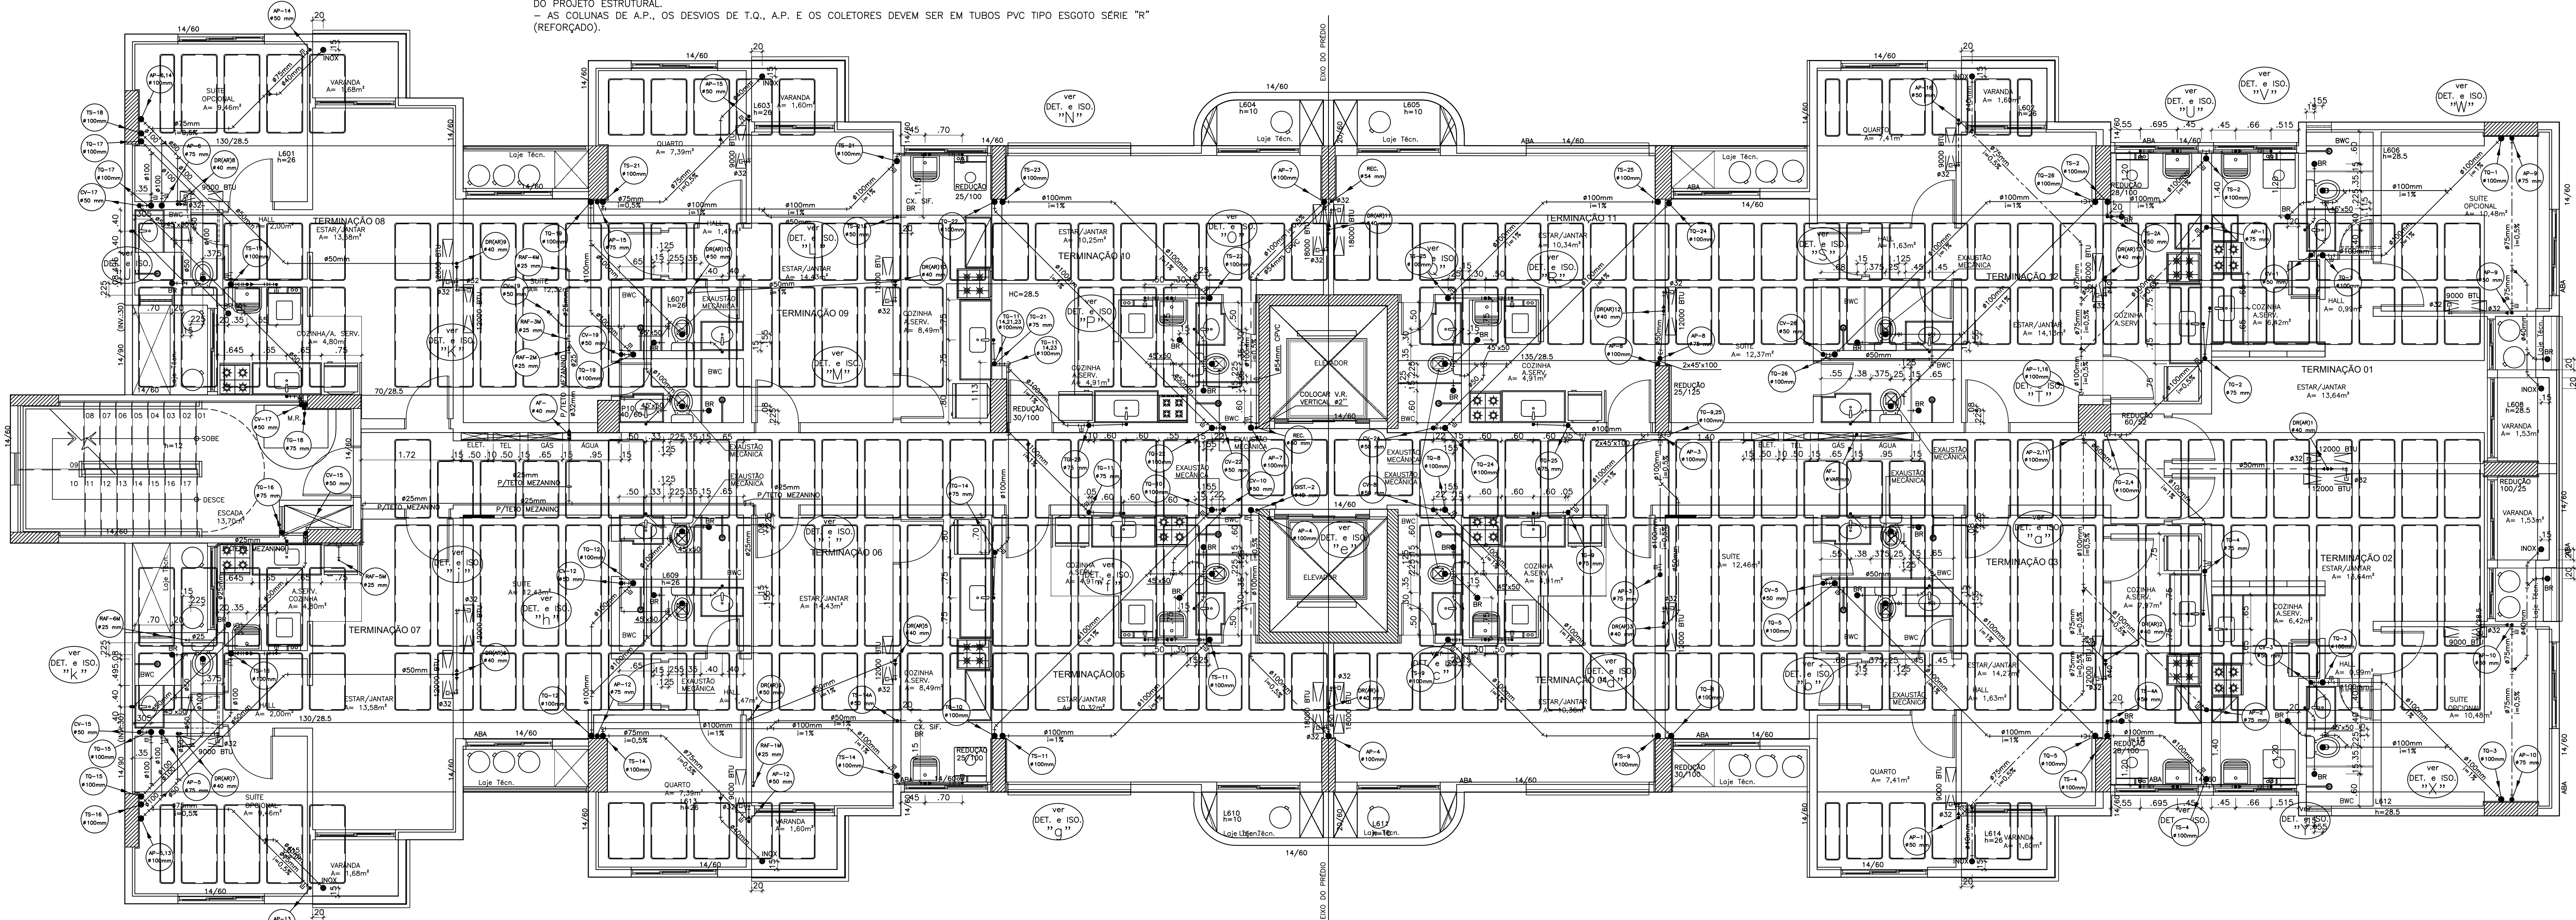

ESQUEMA GERAL - 1º PAVIMENTO

ESCALA: 1/50

- OBS:
- OS BARRILETES QUE ABASTECER O 1º PAVIMENTO ESTÃO INDICADAS NO ESQUEMA GERAL DO 2º AO 8º PAVIMENTO.
 - RECOMENDAMOS QUE NOS SUPORTES DAS PRIMARIAS DE ESGOTO E ÁGUAS PLUVIAIS (DESVIOS) SEJA UTILIZADO DISPOSITIVO AMORTECEDOR (ANEIS DE BORRACHA) COM A FINALIDADE DE REDUZIR O RUÍDO PROVOCADOS PELOS EFLUENTES.
 - USAR ISOLAMENTO TÉRMICO NOS TUBOS DE DRENAGEM DOS AR CONDICIONADOS (TRECHOS HORIZONTAIS SOBRE FORRO).
 - VER FURROS NAS VIGAS PARA PASSAGEM DAS TUBULAÇÕES.
 - VERIFICAR AS INTERFERÊNCIAS DOS FURROS DAS BACIAS SANITÁRIAS E DOS RALOS DE PISO COM AS NERVURAS DAS CUBETAS DO PROJETO ESTRUTURAL.
 - AS COLUNAS DE A.P., OS DESVIOS DE T.Q., A.P. E OS COLETORES DEVEM SER EM TUBOS PVC TIPO ESGOTO SÉRIE "R" (REFORÇADO).

REVISÃO	DESCRIÇÃO DA REVISÃO	DATA

PROPRIETÁRIO:	CONSTRUTORA DELMAN SAMPÃO LTDA CNPJ: 08.309.145/0001-91
RESP. TÉCNICO:	
PROJETO:	ENHO CIVIL - GENILDO FERREIRA GOMES CREA 4017 - TITULAR - R.N.P. 021.183029-0

AUTOR DO PROJETO:		ENCENHARO - <i>Moderos Engenharia e Arquitetura Ltda</i>					
							
TIPO:		PROJETO HIDRO-SANITÁRIO					
OBRA:		EDIFÍCIO STUDIO DESIGN 2 - TANNAT					
LOCAL:		RUA PROFESSORA NADYR MAIA GOMES REGO, Nº158, ANTIGA RUA 14-A - BARRIO ATUAL: JATUICA MACEIOALAGOAS					
DESENHO:	ENGENHARO	DATA:	FEV/2021	ESCALA:	1/50	ARG. ELETRÔNICO:	TAN-HST-E-005-MEZ1PAV-00
ANEXO:		ESQUEMA GERAL - MEZANINO E 1º PAVIMENTO					
COD. EMPREEND.	ESPECIALIDADE	FASE	Nº DESENHO	CÓDIGO DESENHOS		REVISÃO	