



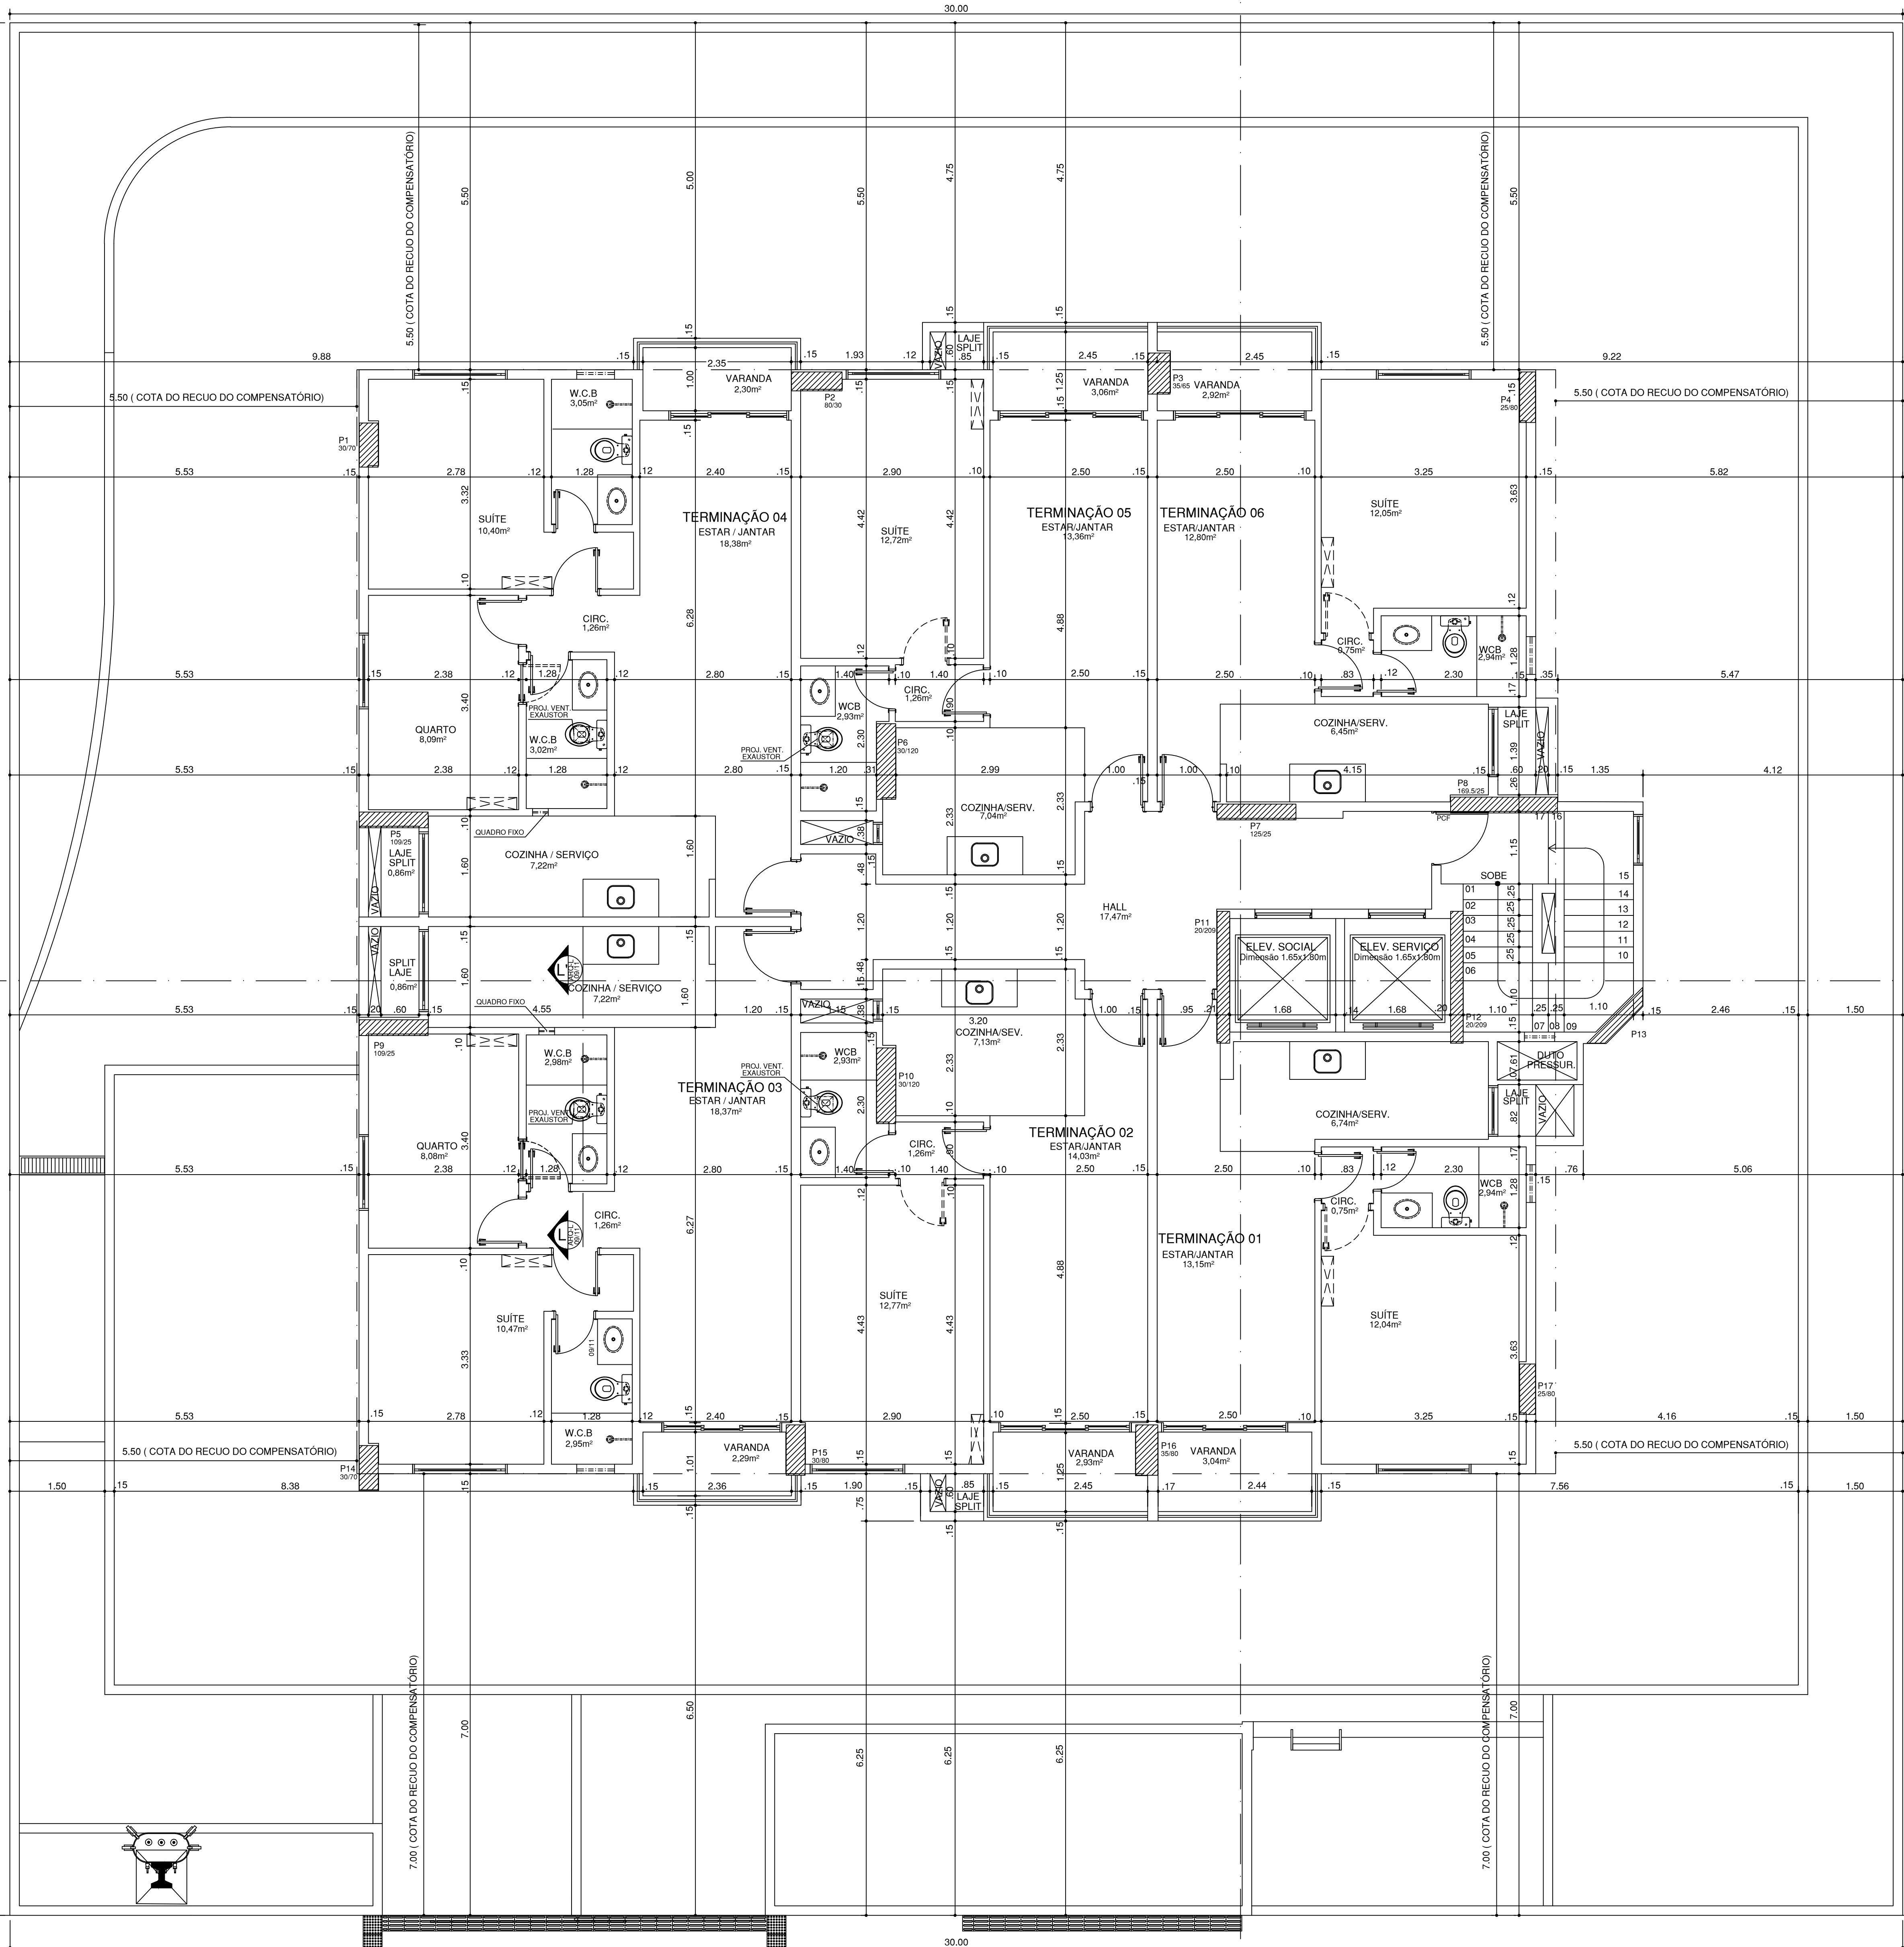

PLANTA BAIXA - TIPO
ESC. 1/50

RUA DR. ANTONIO CANSANÇÃO

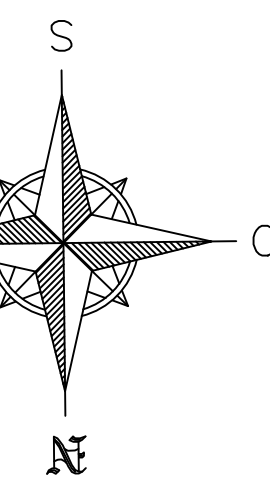

ESPAÇO PARA O CREA:		ESPAÇO PARA O CREA:	
ESPAÇO PARA SMT:		ESPAÇO PARA CÁLCULO DE ÁREA:	
		TERRENO 900,00m²	
		REAL 6.403,68m²	
		EQUIVALENTE 6.403,68m²	
		COBERTA 675,00m²	
ESPAÇO PARA APROVAÇÃO SMCCL:			
PROPRIETÁRIO: CONSTRUTORA DELMAN SAMPAIO LTDA			
RESPONSÁVEL TÉCNICO: DELMAN RODRIGUES SAMPAIO - CREA/AL 0203399102			
PROJETO: PAULO HENRIQUE GUSMÃO DE ARAÚJO - CAU: A23813-9			
PROJETO: JAMES GERALDO DE OLIVEIRA PASSOS - CAU: A23838-4			
NOME DO EMPREENDIMENTO:			
ED. MOSCATO			
ENDEREÇO DO EMPREENDIMENTO:			
PROJETO ARQUITETÔNICO DE UM EDIFÍCIO RESIDENCIAL SITUADO NA RUA DR. ANTONIO CANSANÇÃO, N.º 56, BAIRRO PONTA VERDE (ANTIGO PAJUÇARA), MACEIO - ALAGOAS			
ELABORADO POR:		DATA:	ESCALA:
EQUIPE GUSMÃO E PASSOS		AGOSTO DE 2014	1/50
CONSTRUTORA:		ARQ. ELETRÔNICO:	
		MOS-ARQ-L-005-PB-TIPO-P00	
RUA SAMPAIO MARQUES, 25 - ED. DELMAN EMPRESARIAL, SALA 913 - PAJUÇARA - MACEIO - ALAGOAS			
CEP: 57.030-107			
FONE: (82) 3131-1505			
www.delman.com.br			
DESENHO:			
PLANTA BAIXA - PAVTO. TIPO			
CODIGO	COD. EMPREEND.	DISCIPLINA	FASE
MOS-ARQ-L-005-PB-TIPO-P00	001	001	001
Nº DE PRANCHAS			
01			
REVISÃO			
00			
ESTE PROJETO NÃO PODEA SER ALTERADO SEM A AUTORIZAÇÃO DO AUTOR			