


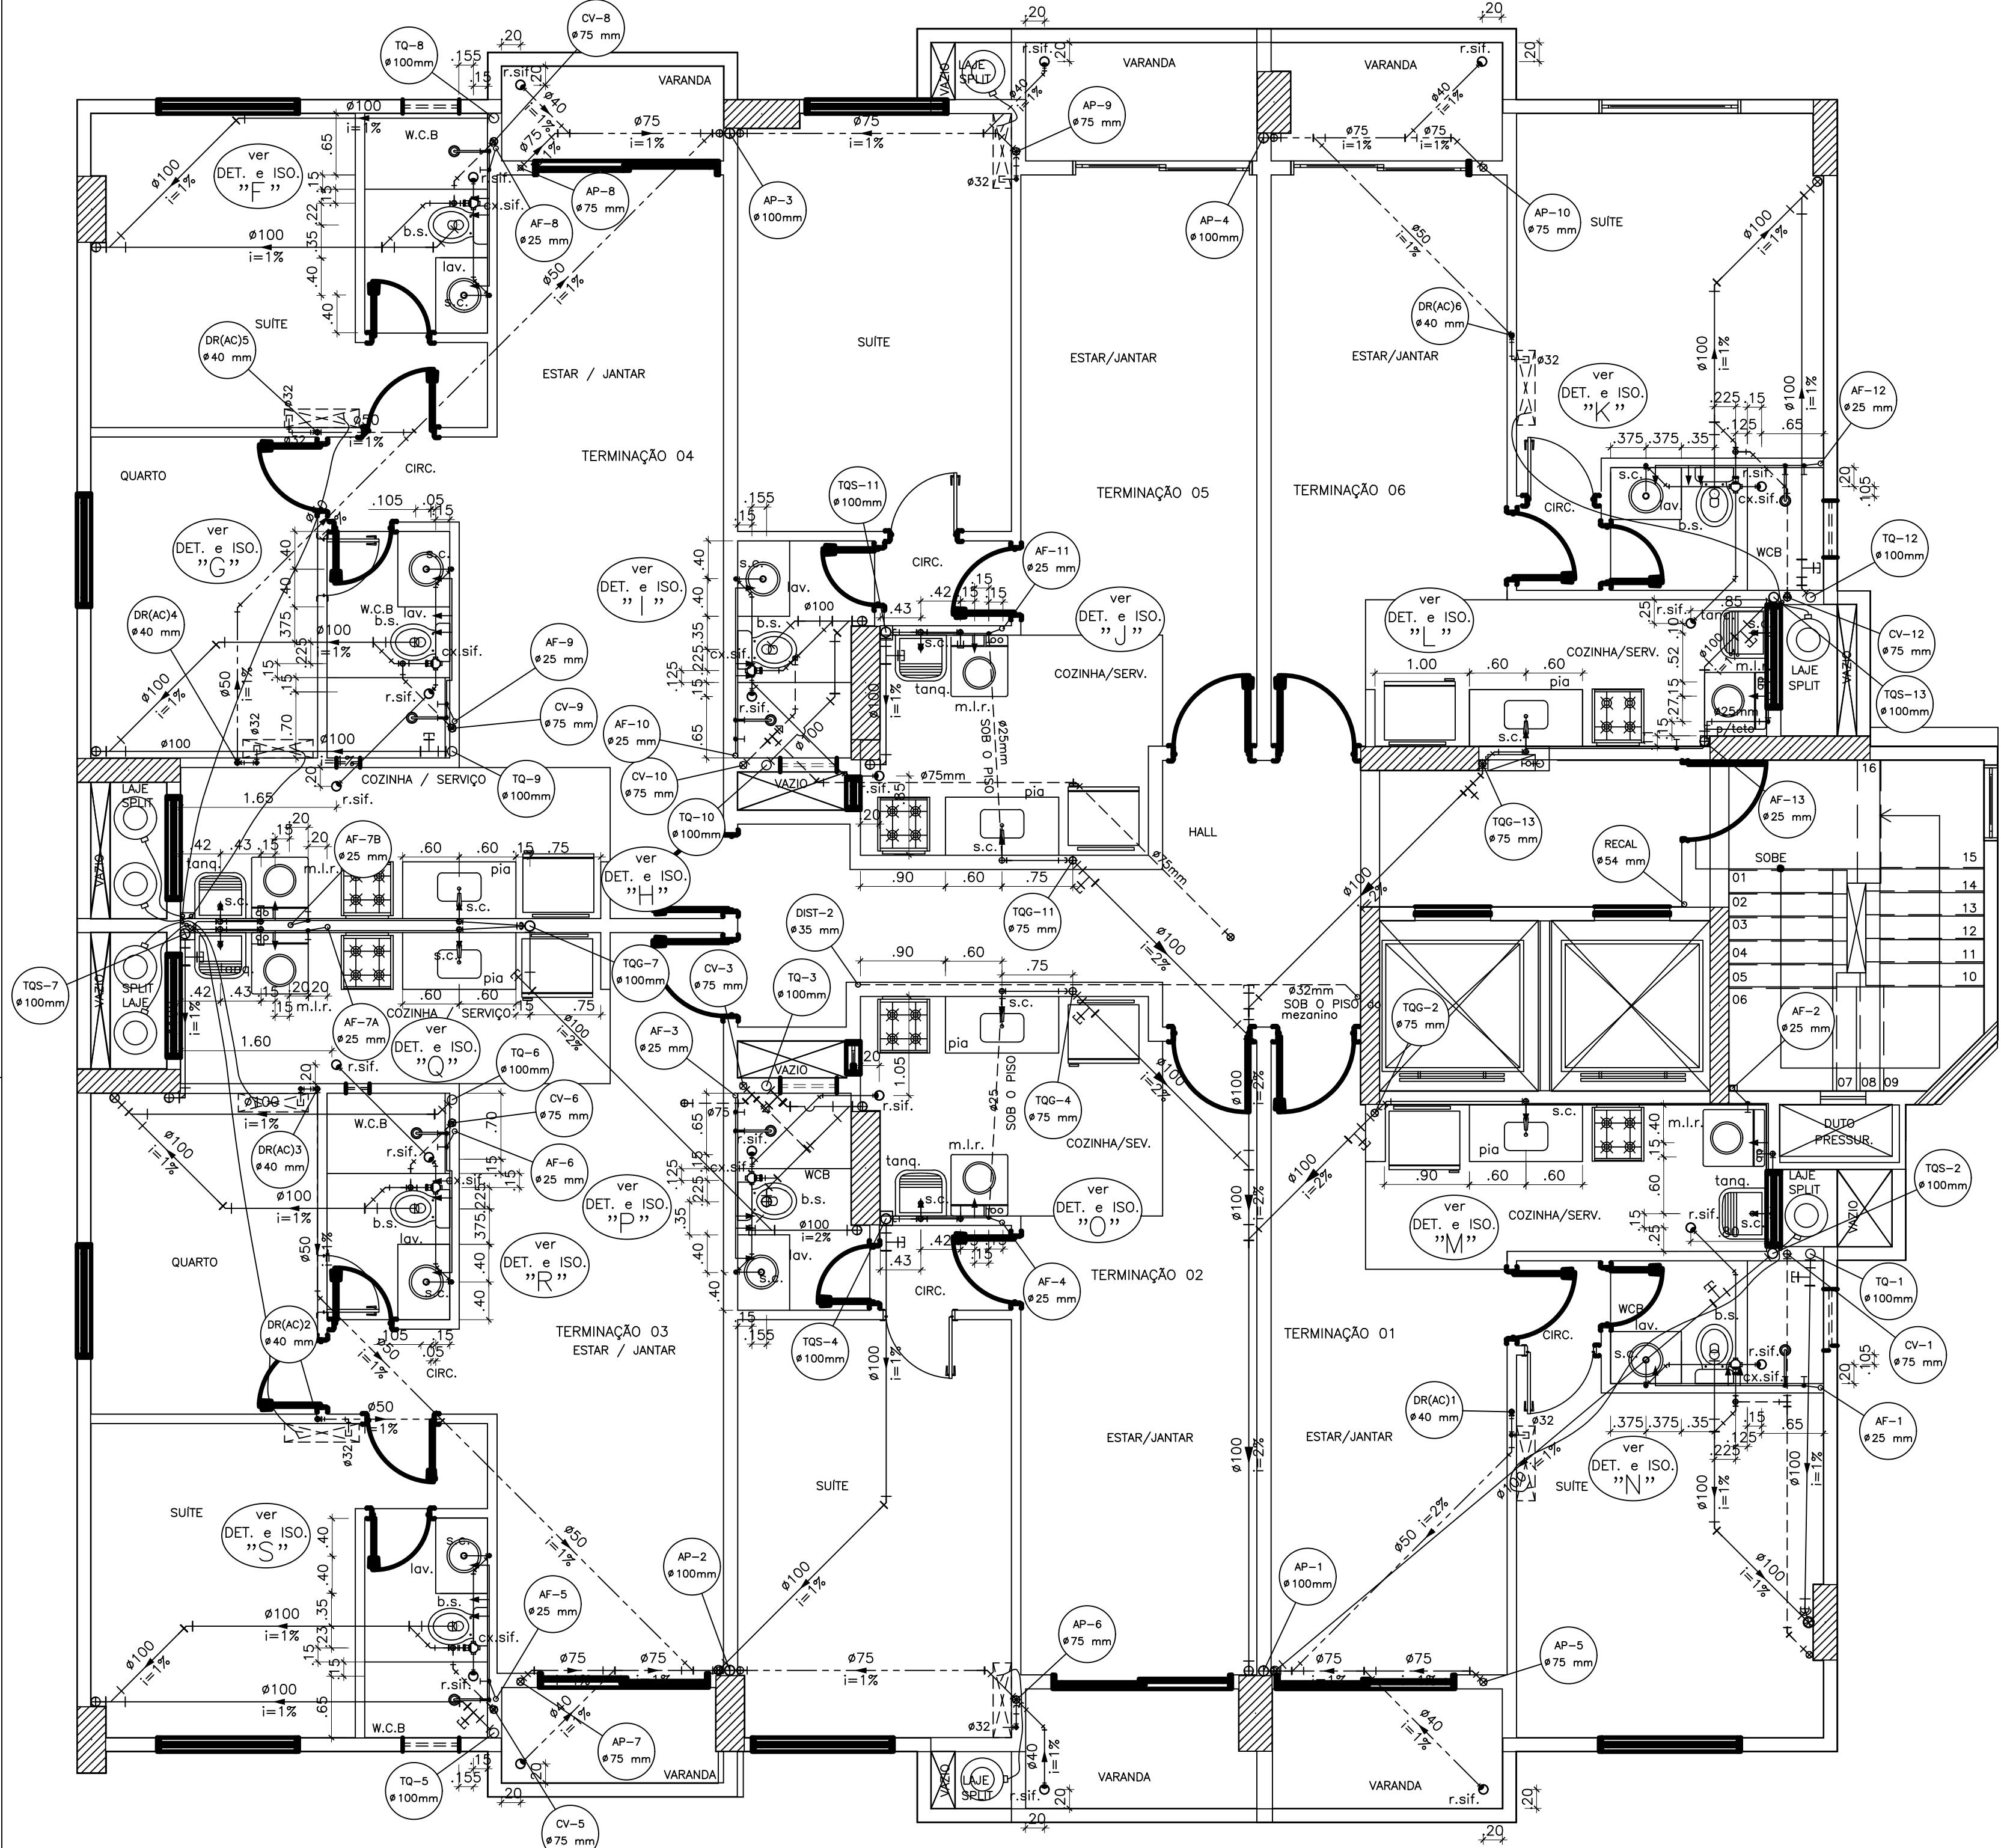

ESQUEMA GERAL - 1º PAVIMENTO
ESCALA: 1/50

OBS:
- RECOMENDAMOS NOS DESVIOS DAS PRUMADAS DE ESGOTO E ÁGUAS PLUVIAIS A UTILIZAÇÃO DOS TUBOS LINHA SILENTIUM DA AMANCO OU ALGUM DISPOSITIVO AMORTECEDOR (ANEIS DE BORRACHA NOS SUPORTES) COM A FINALIDADE DE REDUZIR O RUÍDO PROVOCADOS PELOS EFLUENTES.
- USAR ISOLAMENTO TÉRMICO NOS TUBOS DE DRENAGEM DOS AR CONDICIONADOS.
- VER FURROS NAS VIGAS PARA PASSAGEM DAS TUBULAÇÕES.
- VERIFICAR AS INTERFERÊNCIAS DOS FURROS DAS BACIAS SANITÁRIAS E DOS RALOS DE PISO COM AS NERVURAS DAS CUBETAS DO PROJETO ESTRUTURAL.
- AS COLUNAS DE A.P., OS DESVIOS DE T.Q., A.P. E OS COLETORES DEVEREM SER EM TUBOS PVC TIPO ESGOTO SÉRIE "R" (REFORÇADO).

PMMS	ESP.
1	0,1
2	0,2
3	0,3
4	0,4
5	0,5
6	0,6
7	0,7
8	0,8
9	0,9
10	1,0
11	1,1
12	1,2
13	1,3
14	1,4
15	1,5
16	1,6
17	1,7
18	1,8
19	1,9
20	2,0
21	2,1
22	2,2
23	2,3
24	2,4
25	2,5
26	2,6
27	2,7
28	2,8
29	2,9
30	3,0
31	3,1
32	3,2
33	3,3
34	3,4
35	3,5
36	3,6
37	3,7
38	3,8
39	3,9
40	4,0
41	4,1
42	4,2
43	4,3
44	4,4
45	4,5
46	4,6
47	4,7
48	4,8
49	4,9
50	5,0
51	5,1
52	5,2
53	5,3
54	5,4
55	5,5
56	5,6
57	5,7
58	5,8
59	5,9
60	6,0
61	6,1
62	6,2
63	6,3
64	6,4
65	6,5
66	6,6
67	6,7
68	6,8
69	6,9
70	7,0
71	7,1
72	7,2
73	7,3
74	7,4
75	7,5
76	7,6
77	7,7
78	7,8
79	7,9
80	8,0
81	8,1
82	8,2
83	8,3
84	8,4
85	8,5
86	8,6
87	8,7
88	8,8
89	8,9
90	9,0
91	9,1
92	9,2
93	9,3
94	9,4
95	9,5
96	9,6
97	9,7
98	9,8
99	9,9
100	10,0
101	10,1
102	10,2
103	10,3
104	10,4
105	10,5
106	10,6
107	10,7
108	10,8
109	10,9
110	11,0
111	11,1
112	11,2
113	11,3
114	11,4
115	11,5
116	11,6
117	11,7
118	11,8
119	11,9
120	12,0
121	12,1
122	12,2
123	12,3
124	12,4
125	12,5
126	12,6
127	12,7
128	12,8
129	12,9
130	13,0
131	13,1
132	13,2
133	13,3
134	13,4
135	13,5
136	13,6
137	13,7
138	13,8
139	13,9
140	14,0
141	14,1
142	14,2
143	14,3
144	14,4
145	14,5
146	14,6
147	14,7
148	14,8
149	14,9
150	15,0
151	15,1
152	15,2
153	15,3
154	15,4
155	15,5
156	15,6
157	15,7
158	15,8
159	15,9
160	16,0
161	16,1
162	16,2
163	16,3
164	16,4
165	16,5
166	16,6
167	16,7
168	16,8
169	16,9
170	17,0
171	17,1
172	17,2
173	17,3
174	17,4
175	17,5
176	17,6
177	17,7
178	17,8
179	17,9
180	18,0
181	18,1
182	18,2
183	18,3
184	18,4
185	18,5
186	18,6
187	18,7
188	18,8
189	18,9
190	19,0
191	19,1
192	19,2
193	19,3
194	19,4
195	19,5
196	19,6
197	19,7
198	19,8
199	19,9
200	20,0
201	20,1
202	20,2
203	20,3
204	20,4
205	20,5
206	20,6
207	20,7
208	20,8
209	20,9
210	21,0
211	21,1
212	21,2
213	21,3
214	21,4
215	21,5
216	21,6
217	21,7
218	21,8
219	21,9
220	22,0
221	22,1
222	22,2
223	22,3
224	22,4
225	22,5
226	22,6
227	22,7
228	22,8
229	22,9
230	23,0
231	23,1
232	23,2
233	23,3
234	23,4
235	23,5
236	23,6
237	23,7
238	23,8
239	23,9
240	24,0
241	24,1
242	24,2
243	24,3
244	24,4
245	24,5
246	24,6
247	24,7
248	24,8
249	24,9
250	25,0
251	25,1
252	25,2
253	25,3
254	25,4
255	25,5
256	25,6
257	25,7
258	25,8
259	25,9
260	26,0
261	26,1
262	26,2
263	26,3
264	26,4
265	26,5
266	26,6
267	26,7
268	26,8
269	26,9
270	27,0
271	27,1
272	27,2
273	27,3
274	27,4
275	27,5
276	27,6
277	27,7
278	27,8
279	27,9
280	28,0
281	28,1
282	28,2
283	28,3
284	28,4
285	28,5
286	28,6
287	28,7
288	28,8
289	28,9
290	29,0
291	29,1
292	29,2
293	29,3
294	29,4
295	29,5
296	29,6
297	29,7
298	29,8
299	29,9
300	30,0
301	30,1
302	30,2
303	30,3
304	30,4
305	30,5
306	30,6
307	30,7
308	30,8
309	30,9
310	31,0
311	31,1
312	31,2
313	31,3
314	31,4
315	31,5
316	31,6
317	31,7
318	31,8
319	31,9
320	32,0
321	32,1
322	32,2
323	32,3
324	32,4
325	32,5
326	32,6
327	32,7
328	32,8
329	32,9
330	33,0
331	33,1
332	33,2
333	33,3
334	33,4
335	33,5
336	33,6
337	33,7
338	33,8
339	33,9
340	34,0
341	34,1
342	34,2
343	34,3
344	34,4
345	34,5
346	34,6
347	34,7
348	34,8
349	34,9
350	35,0
351	35,1
352	35,2
353	35,3
354	35,4
355	35,5
356	35,6
357	35,7
358	35,8
359	35,9
360	36,0
361	36,1
362	36,2
363	36,3
364	36,4
365	36,5
366	36,6
367	36,7
368	36,8
369	36,9
370	37,0
371	37,1
372	37,2
373	37,3
374	37,4
375	37,5
376	37,6
377	37,7
378	37,8
379	37,9
380	38,0
381	38,1
382	38,2
383	38,3
384	38,4
385	38,5
386	38,6
387	38,7
388	38,8
389	38,9
390	39,0
391	39,1
392	39,2
393	39,3
394	39,4
395	39,5
396	39,6
397	39,7
398	39,8
399	39,9
400	40,0
401	40,1
402	40,2
403	40,3
404	40,4
405	40,5
406	40,6
407	40,7
408	40,8
409	40,9
410	41,0
411	41,1
412	41,2
413	41,3
414	41,4
415	41,5
416	41,6
417	41,7
418	41,8
419	41,9
420	42,0
421	42,1
422	42,2
423	42,3
424	42,4
425	42,5
426	42,6
427	42,7
428	42,8
429	42,9
430	43,0
431	43,1
432	43,2
433	43,3
434	43,4
435	43,5
436	43,6
437	43,7
438	43,8
439	43,9
440	44,0
441	44,1
442	44,2
443	44,3
444	44,4
445	44,5
446	44,6
447	44,7
448	44,8
449	44,9
450	45,0
451	45,1
452	45,2
453	45,3
454	45,4
455	45,5
456	45,6
457	45,7
458	45,8
459	45,9
460	46,0
461	46,1
462	46,2
463	46,3
464	46,4
465	46,5
466	46,6
467	46,7
468	46,8
469	46,9
470	47,0
471	47,1
472	47,2
473	47,3
474	47,4
475	47,5
476	47,6
477	47,7
478	47,8
479	47,9
480	48,0
481	48,1
482	48,2
483	48,3
484	48,4
485	48,5
486	48,6
487	48,7
488	48,8
489	48,9
490	49,0
491	49,1
492	49,2
493	49,3
494	49,4
495	49,5
496	49,6
497	49,7
498	49,8
499	49,9
500	50,0
501	50,1
502	50,2
503	50,3
504	50,4
505	50,5
506	50,6
507	50,7
508	50,8
509	50,9
510	51,0
511	51,1
512	51,2
513	51,3
514	51,4
515	51,5
516	51,6
517	51,7
518	51,8
519	51,9
520	52,0
521	52,1
522	52,2
523	52,3
524	52,4
525	52,5
526	52,6
527	52,7
528	52,8
529	52,9
530	53,0
531	53,1
532	53,2
533	53,3
534	53,4
535	53,5
536	53,6
537	53,7
538	53,8
539	53,9
540	54,0
541	54,1
542	54,2
543	54,3
544	54,4
545	54,5
546	54,6
547	54,7
548	54,8
549	54,