


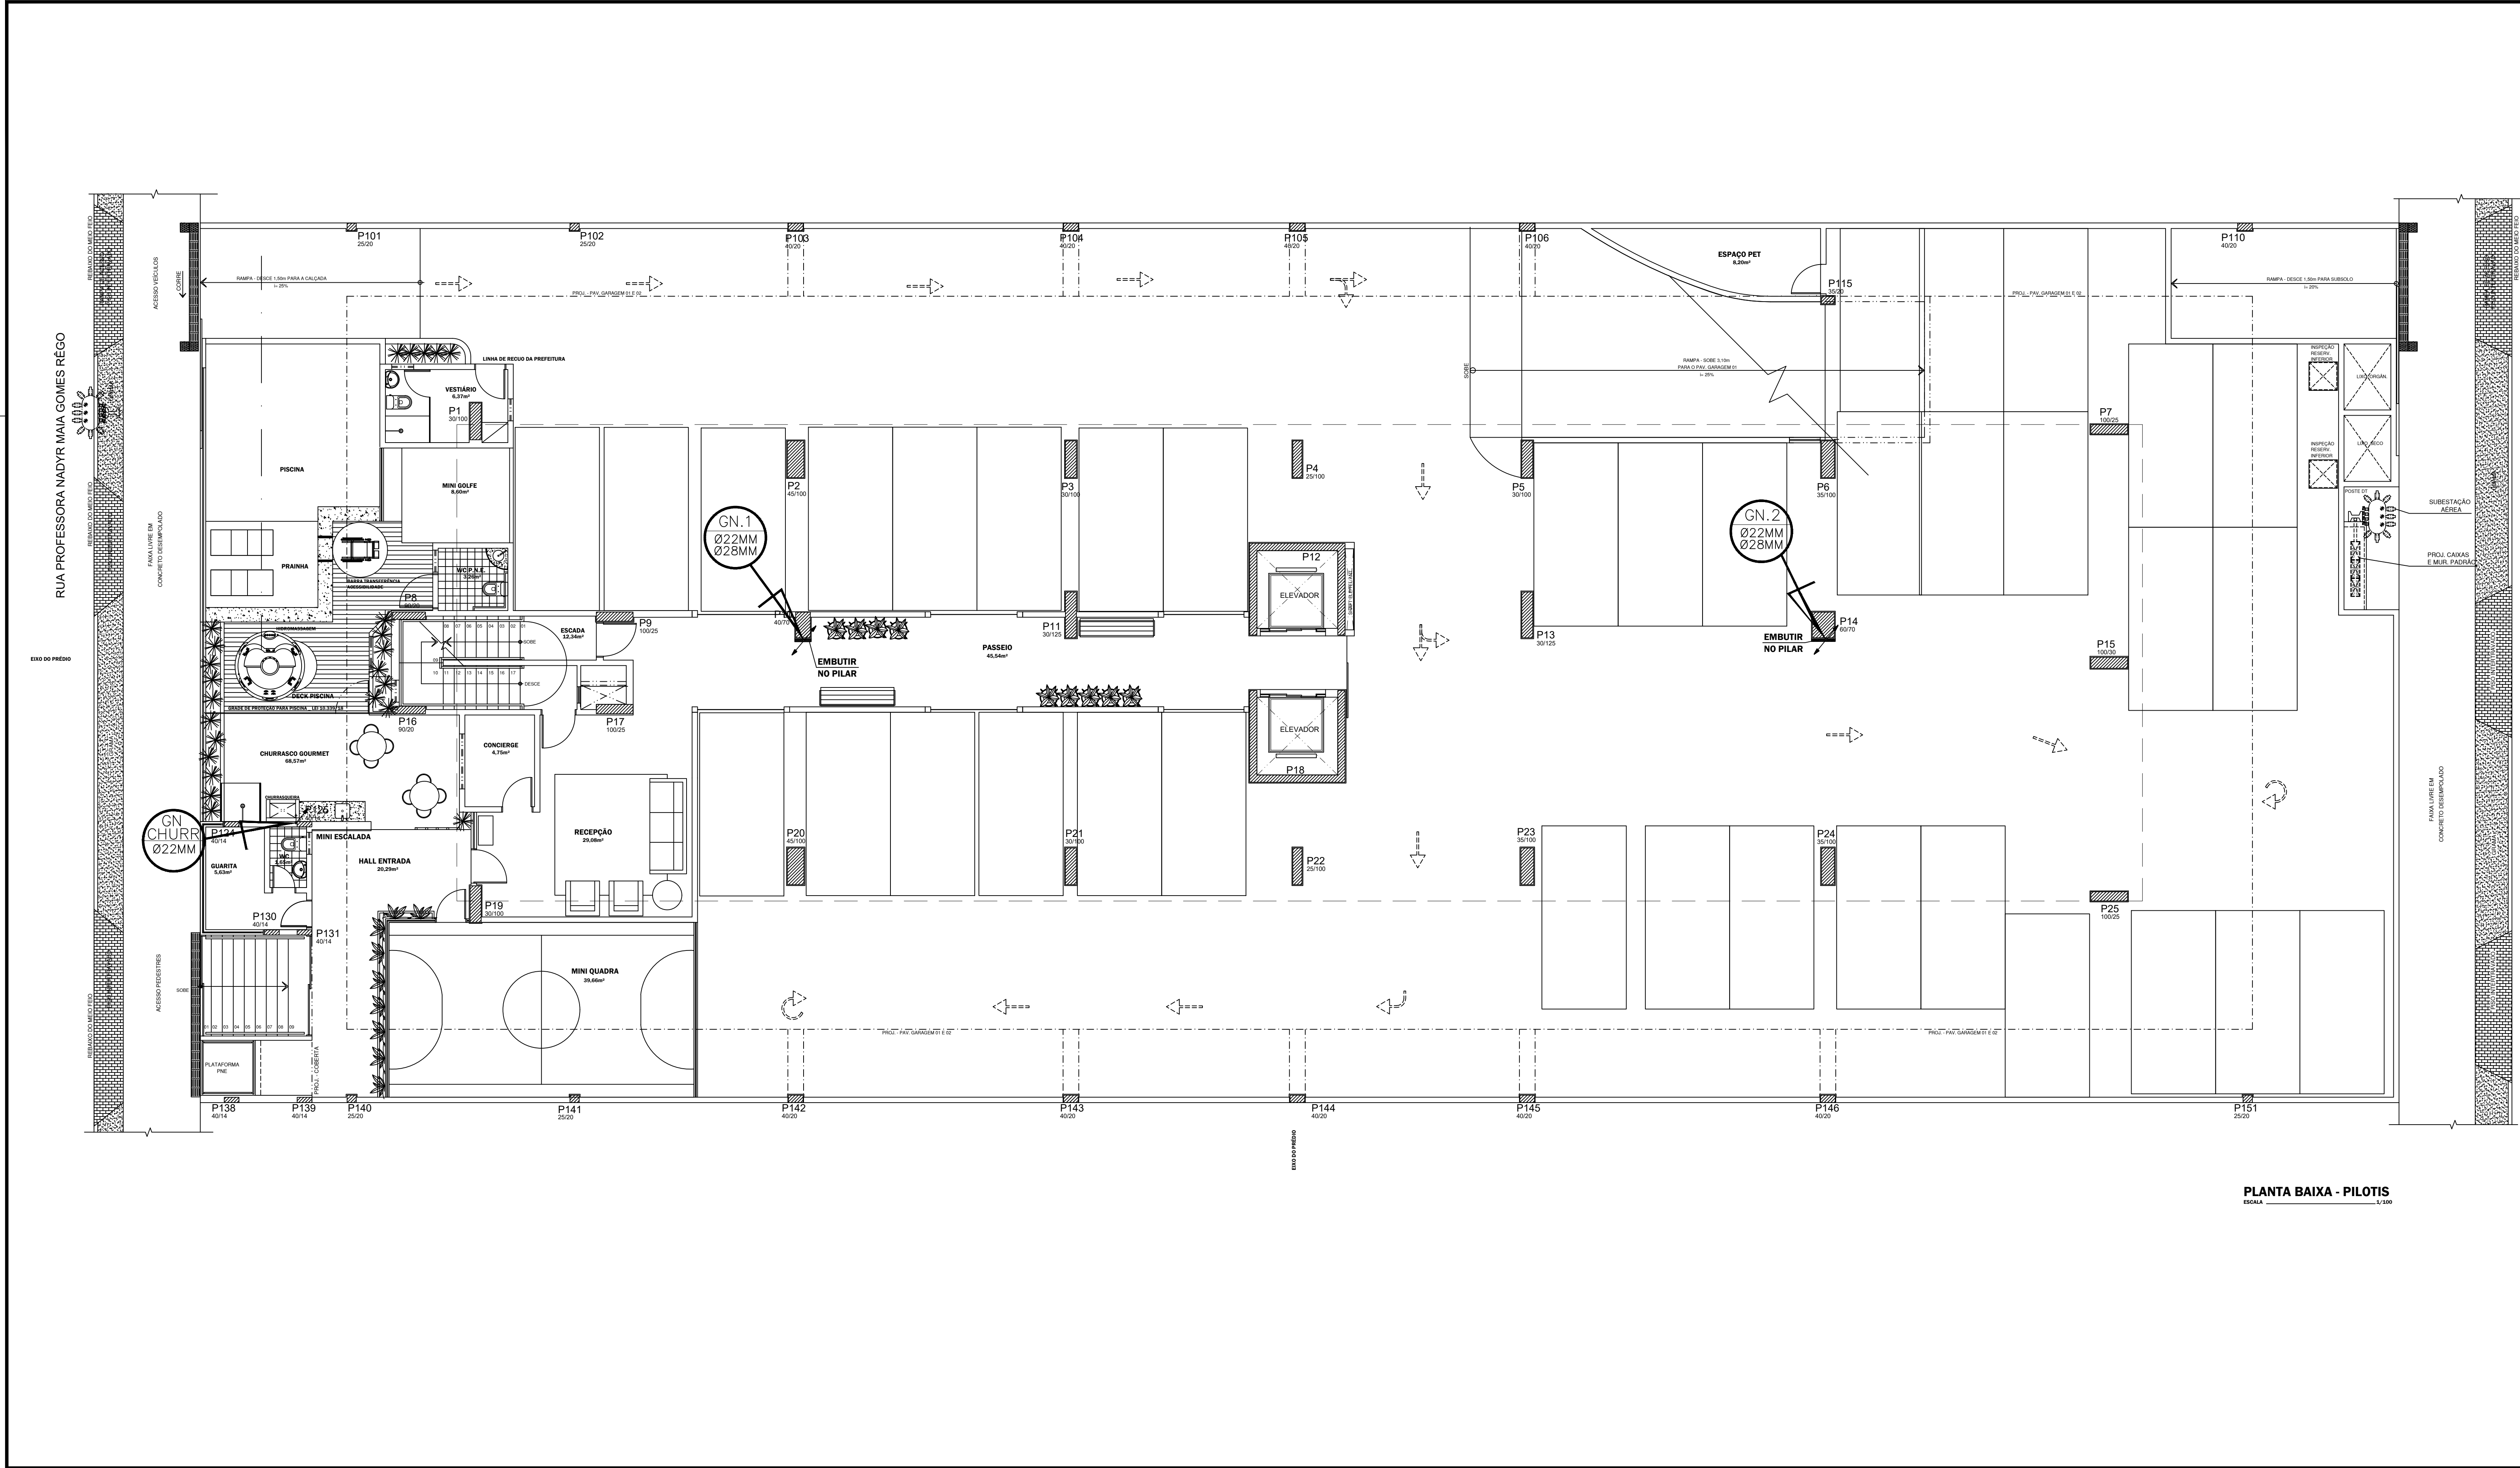

LEGENDA	
	Tubulação embutida para gás
	Tubulação aparente para gás
	Tubulação ascendente
	Tubulação descendente

OBSERVAÇÕES DO PROJETO DE GÁS:

- ENVELOPAR OS TRECHOS DE TUBULAÇÃO JUNTO AOS PILARES OU ALVENARIA CONFORME INDICADO;
- HAVENDO A NECESSIDADE DE REALIZAR QUALQUER ALTERAÇÃO NA CONFIGURAÇÃO DA REDE DURANTE A EXECUÇÃO DO SERVIÇO, O PROJETISTA DEVERÁ SER PREVIAMENTE CONSULTADO;
- PARA MAIORES DETALHES, VERIFICAR MEMORIAL DESCRITIVO DO PROJETO DE GÁS.

REVISÃO	DATA	DESCRIÇÃO	RESPONSÁVEL
REV. 02	15/08/23	AJUSTES DE AS BUILT: ENCAMINHAMENTO DA TUBULAÇÃO	GUSTAVO NASSAR
REV. 01	20/09/22	PONTO PI CHURRASCO GOURMET NO PILOTIS	LHESLEY MACÉDO
REV. 00	12/02/21	PROJETO EXECUTIVO DE GÁS	LHESLEY MACÉDO

Responsável Técnico: Lhesley Waniel Barbosa Macêdo Crea RNP 020637438-0



Rua Artur Vital da Silva, 04 Gruta de Lourdes-Maceió/AL
CEP: 57052-260 - Tel: 3218-7700

PROJETO DAS INSTALAÇÕES DE GÁS							
Cliente:		DELMAN SAMPAIO LTDA.					
Empreendimento:		STUDIO DESIGN II					
Endereço: Rua Profª Nadir Maia G. Rêgo,S/N, Jatiúca, Maceió-AL.							
Data:	04/02/20	Desenho:	LHESLEY MACÉDO / ISABELA DANTAS	Escala:	1:100		
Título:			Planta Baixa Pilotis			Prancha:	02/10
Arquivo:		PGN STUDIO DESIGN II					