

ESQUEMA GERAL - 1º PAVIMENTO
ESCALA: 1/50

OBS:
 - RECOMENDAMOS NOS DESVIOS DAS PRUMADAS DE ESGOTO E ÁGUAS PLUVIAIS A UTILIZAÇÃO DOS TUBOS LINHA SILENTIUM DA AMANCO COM A FINALIDADE DE REDUZIR O RUÍDO PROVOCADOS PELOS EFLUENTES.
 - USAR ISOLAMENTO TÉRMICO NOS TUBOS DE DRENAGEM DOS AR CONDICIONADOS.
 - VER FUROS NAS VIGAS PARA PASSAGEM DAS TUBULAÇÕES.
 - AS COLUNAS DE T.Q. E A.P., E OS COLETORES, SERÃO EM TUBOS PVC TIPO ESGOTO SÉRIE "R" (REFORÇADO).


LEGENDA

- TUBULAÇÃO DE ÁGUA FRIA
- TUBULAÇÃO DE ESGOTO
- TUBULAÇÃO DE VENTILAÇÃO
- TUBULAÇÃO DE ÁGUAS PLUVIAIS
- TUBULAÇÃO DE DRENOS DOS AR CONDICIONADOS
- ENCHIMENTO P/ PASSAGEM DE TUBULAÇÃO
- FURO NO VIGAMENTO P/ PASSAGEM DE TUBULAÇÃO
- VIGAMENTO SEGUNDO O PROJETO ESTRUTURAL
- C.I. CAIXA DE INSPEÇÃO - 40x60cm
- C.G. CAIXA DE GORDURA - TIPO CASA SAO
- C.P. CAIXA DE PASSAGEM - 60x60cm

NOMECLATURA

- AF - COLUNA DE ÁGUA FRIA
- TO - TUBO DE QUEDA DE ESGOTO
- CV - COLUNA DE VENTILAÇÃO
- AP - COLUNA DE ÁGUAS PLUVIAIS
- DR - TUBO DE DRENAGEM DOS SPLIT'S
- RECAL - RECALQUE
- EXT - EXTRAVAZOR
- LIMP - LIMPEZA
- R - REGISTRO DE GAVETA OU ESFERA
- B.S. - BACIA SANITÁRIA
- LAV. - LAVATÓRIO
- DUCH. - DUCHA MANUAL
- CH. - CHUVEIRO
- FILT. - FILTRO
- M.L.L. - MÁQUINA DE LAVAR LOUÇA
- TANQ. - TANQUE DE LAVAR ROUPA
- M.L. - MÁQUINA DE LAVAR ROUPA
- MIC. - MICTÓRIO
- S.C. - SIFÃO COPO DE USO GERAL
- TORN. - TORNEIRA DE USO GERAL
- C.I. - CAIXA DE INSPEÇÃO
- C.G. - CAIXA DE GORDURA
- C.P. - CAIXA DE PASSAGEM P/ ÁGUAS PLUVIAIS

NOTA:
 1 - TODOS OS DIÂMETROS INDICADOS EM MILÍMETROS (mm) PARA ÁGUA FRIA (AF) SÃO DIÂMETROS EXTERNOS (DE) E OS INDICADOS EM POLEGADAS (") SÃO DIÂMETROS INTERNOS (DI - DIÂMETRO NOMINAL).
 2 - TODOS OS DIÂMETROS INDICADOS EM MILÍMETROS (mm) PARA ESGOTOS E ÁGUAS PLUVIAIS SÃO DIÂMETRO INTERNOS (DI - DIÂMETRO NOMINAL).

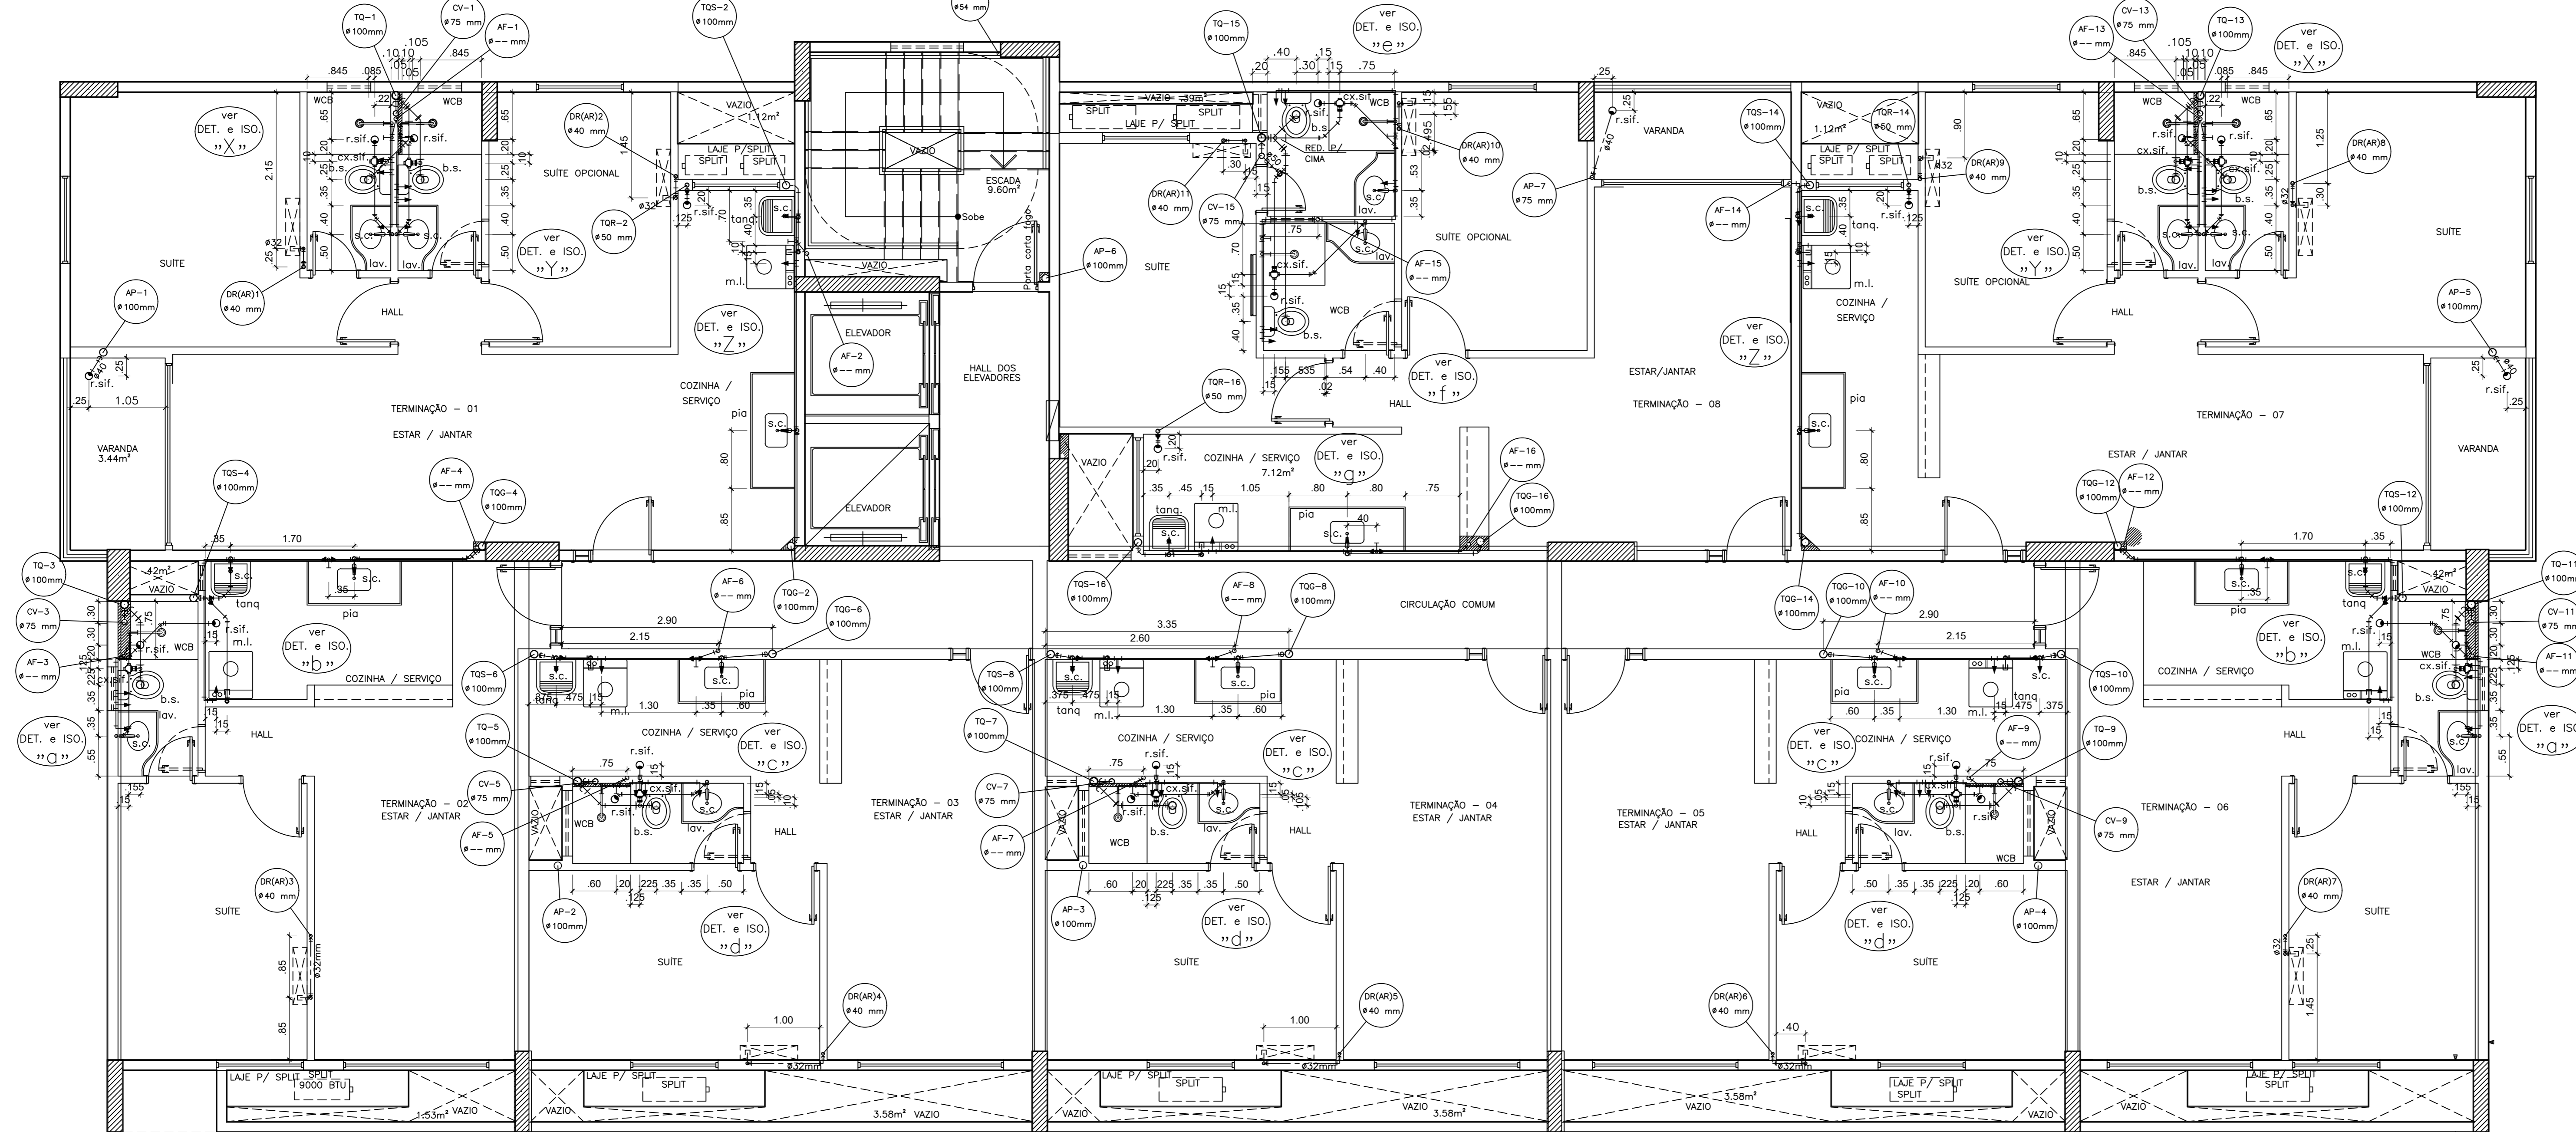

ESQUEMA GERAL - 2º AO 10º PAVIMENTO TIPO
ESCALA: 1/50

OBS:
 - USAR ISOLAMENTO TÉRMICO NOS TUBOS DE DRENAGEM DOS AR CONDICIONADOS.
 - VER FUROS NAS VIGAS PARA PASSAGEM DAS TUBULAÇÕES.
 - AS COLUNAS DE T.Q. E A.P., E OS COLETORES, SERÃO EM TUBOS PVC TIPO ESGOTO SÉRIE "R" (REFORÇADO).

REV.	DATA	DISCRIMINAÇÃO	DES.

PROJETO: ENGº CIVIL - GENILDO FERRERA GOMES
 CREA 4017-ID/AL R.N.P. 021.180.309-0

PROPRIETÁRIO: CONSTRUTORA DELMAN SAMPAIO LTDA

RESPONSÁVEL: _____

ENGENHARO - Medeiros Engenharia e Arquitetura Ltda

PROJETO HIDRO-SANITÁRIO

PROPRIETÁRIO: CONSTRUTORA DELMAN SAMPAIO LTDA

OBRA: EDIFÍCIO RESIDENCIAL PINOT NOIR

LOCAL: ESQUINA DA RUA FIRMINO VASCONCELOS COM A RUA GERALDO P. ACIOLY BAIRRO DE PONTA VERDE - MACEIO - ALAGOAS

ASSUNTO: ESQUEMA GERAL - PAVIMENTO TIPO

ESCALA: 1/50	DATA: JULHO/2014	DESENHO: G.F.G.	FRANCHA: 04/08
--------------	------------------	-----------------	----------------

RENK	ESP.
1	0,1
2	0,2
3	0,3
4	0,4
5	0,5
6	0,6
7	0,7
8	0,8
9	0,9
10	1,0
11	1,1
12	1,2
13	1,3
14	1,4
15	1,5
16	1,6
17	1,7
18	1,8
19	1,9
20	2,0