## FORMA DO PAVIMENTO GARAGEM-1

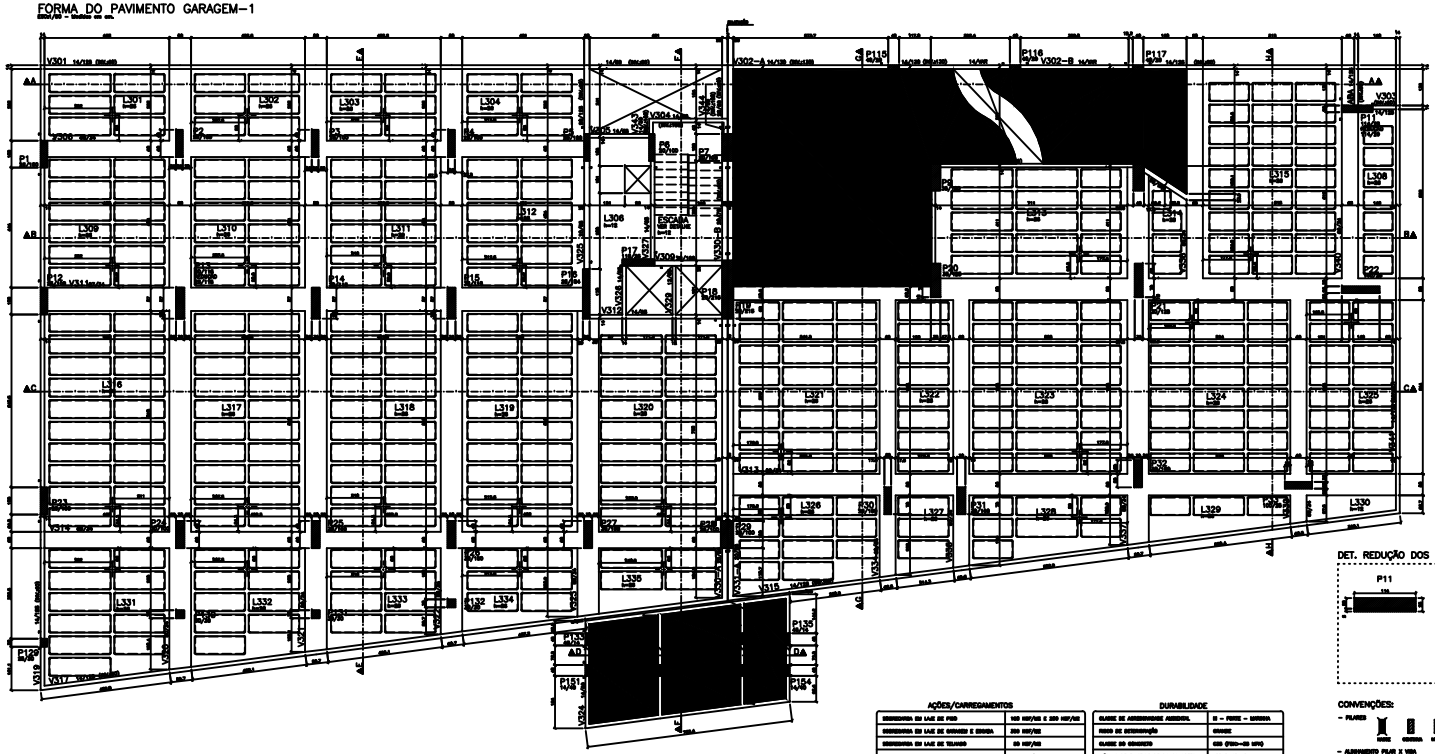

### DET.TIPICO DA LAJE NERVURADA

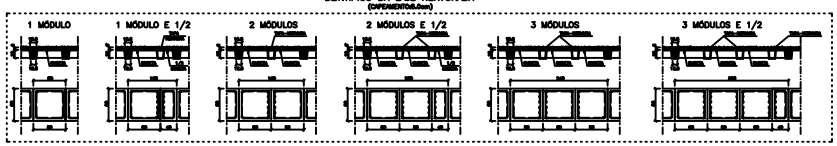


### AÇÕES/CARREGAMENTOS

| | |
|---|---|
| SOBRECARGA NA LAJE DE PISO | 150 KGF/M2 E 200 KGF/M2 |
| SOBRECARGA NA LAJE DE COBERTA E ESCADA | 200 KGF/M2 |
| SOBRECARGA NA LAJE DE TELHADO | 50 KGF/M2 |
| SOBRECARGA DE PISO DA LAJE | 100 KGF/M2 |
| SOBRECARGA DE TETO DA LAJE | 50 KGF/M2 |
| TELHADO (TELHA+SOBRECARGA) | 30 KGF/M2 |
| PAREDE EXTERNA ACIMA (ALVENARIA) | 300 KGF/M2 |
| PAREDE EXTERNA ABAIXO (ALVENARIA) | 300 KGF/M2 |

### DURABILIDADE

| | |
|---|---|
| CLASSE DE AGRESSIVIDADE AMBIENTAL | II - FORTE - URBANA |
| TIPO DE CONCRETAGEM | BOMBEADO |
| CLASSE DO CONCRETO | C30 (FCK=30 MPA) |
| MÓDULO DE ELASTICIDADE DO CONCRETO | 28000,00 MPA |
| FATOR AGUA/CIMENTO | <= 0,60 |
| CARBONATO | LAMINAS DE MADEIRA OU FIBRA DE VIDRO |

### AÇÕES DO VENTO E ESTABILIDADE

| | |
|---|---|
| VELOCIDADE BÁSICA - Vo | 30 m/s |
| FATOR DO TERRENO - S2 | 1,00 |
| CATEGORIA DA RUGOSIDADE - S2 | IV |
| CLASSE DA EDIFICAÇÃO - S3 | B |
| FATOR ESTATÍSTICO - S3 | 1,00 |
| PARÂMETRO DE ESTABILIDADE - GAMA Z | 1,20 |

### CONSUMOS

| ELEMENTO | CONCRETO | FORMA |
|---|---|---|

### RECOMENDAÇÕES TÉCNICAS

- Todas dimensões absolutas e conceituais em projetos e executadas em conformidade com as normas.
- As concretos usados nas obras e todos os materiais empregados em projetos e obras devem ser rigorosamente de acordo com as normas.
- Não permitir que o concreto lançado de altura de mais de 2 metros, para evitar a segregação dos materiais componentes.
- Todos os pontos deverão ser "bem" adensados, de modo a evitar a formação de ninhos ou bicheiras, principalmente nas regiões de encontro de vigas e pilares e também de lajes e vigas.
- Todas as juntas deverão ser executadas em locais de fácil acesso e de modo a evitar a formação de ninhos ou bicheiras.
- Não é permitido deixar as "juntas" com espessura de 0,5 10cm, em todo os pontos.
