


RUA PROFESSORA NADYR MAIA GOMES RÊGO

RUA ESTUDANTE ANTÔNIO CARLOS DE MOURA GAMA

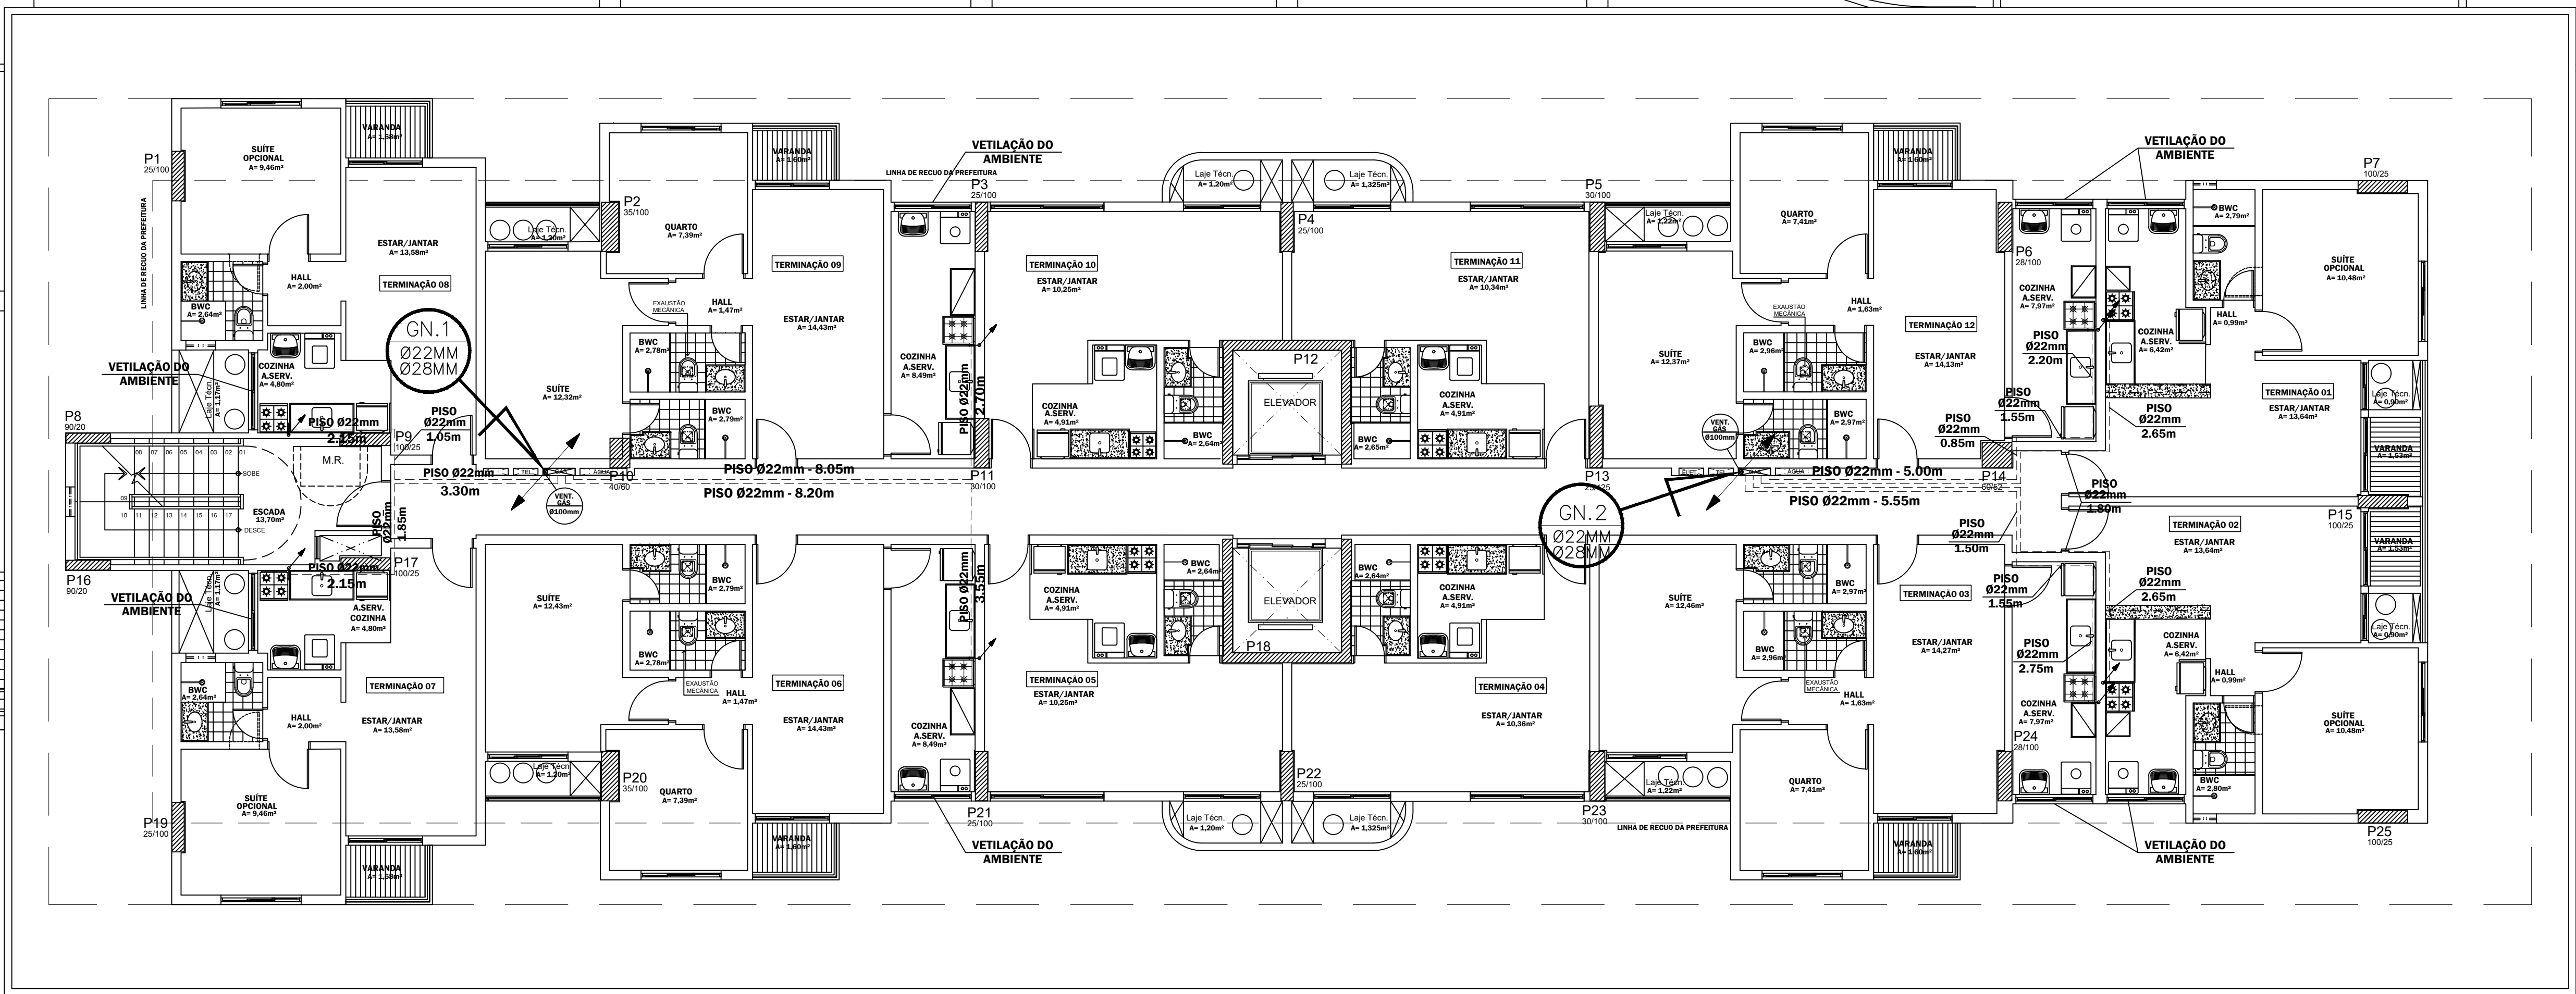

PLANTA BAIXA - PAV. TIPO 1º AO 10º

LEGENDA

	Tubulação embutida para gás
	Tubulação aparente para gás
	Tubulação ascendente
	Tubulação descendente

OBSERVAÇÕES DO PROJETO DE GÁS:

- DURANTE A INSTALAÇÃO DAS TUBULAÇÕES NO CONTRAPISO, EVITAR DANOS QUE DIMINUAM A ÁREA DE PASSAGEM DO TUBO, POIS RESTRIÇÕES PODEM REPRESENTAR PERDAS DE CARGA SIGNIFICATIVAS;
- COMO O HALL É **CONFINADO** NESSE PAVIMENTO, A PORTA DO SHAFT DE GÁS DEVE SER DO TIPO **SEM** VENTILAÇÃO;
- PREVER COMUNICAÇÃO VERTICAL ENTRE OS PAVIMENTOS (POR MEIO DE TUBOS DE PVC INTERLIGANDO OS ABRIGOS) PARA GARANTIR VENTILAÇÃO DO SHAFT EM CASO DE VAZAMENTOS DE GÁS;
- VERIFICAR POSSÍVEIS INTERFERÊNCIAS DO DUTO DE VENTILAÇÃO DO SHAFT DE GÁS COM OUTRAS INSTALAÇÕES;
- EM CADA HALL, DENTRO DO SHAFT / ABRIGO DE GÁS, HAVERÁ UM REGULADOR DE PRESSÃO PARA ATENDER AS UNIDADES HABITACIONAIS (VER ISOMÉTRICO);
- NAS PORTAS DO SHAFT DE GÁS SEMPRE UTILIZAR FECHADURAS DO TIPO PRESSÃO, FENDA OU MAGNÉTICA - EVITAR CHAVES COM SEGREDO;
- A DISPOSIÇÃO DAS VÁLVULAS DE BLOQUEIO DENTRO DO SHAFT É APENAS ORIENTATIVA.
- AS INDICAÇÕES DE VENTILAÇÃO DO AMBIENTE ESTÃO DE ACORDO COM A NBR 13103;
- HAVENDO A NECESSIDADE DE REALIZAR QUALQUER ALTERAÇÃO NA CONFIGURAÇÃO DA REDE DURANTE A EXECUÇÃO DO SERVIÇO, O PROJETISTA DEVERÁ SER PREVIAMENTE CONSULTADO;
- PARA MAIORES DETALHES, VERIFICAR MEMORIAL DESCRITIVO DO PROJETO DE GÁS.

REV.	DATA	DESCRIÇÃO	RESPONSÁVEL
REV. 02	15/08/23	AJUSTES DE AS BUILT: ENCAMINHAMENTO DA TUBULAÇÃO	GUSTAVO NASSAR
REV. 01	20/09/22	PONTO PI CHURRASCO GOURMET NO PILOTIS	LHESLEY MACÊDO
REV. 00	12/02/21	PROJETO EXECUTIVO DE GÁS	LHESLEY MACÊDO

Responsável Técnico: Lhesley Wandel Barbosa Macêdo Crea RNP 020637438-0



Rua Artur Vital da Silva, 04 Gruta de Lourdes-Maceió/AL
CEP: 57052-260 - Tel: 3218-7700

PROJETO DAS INSTALAÇÕES DE GÁS

Cliente:	DELMAN SAMPAIO LTDA.		
Empreendimento:	STUDIO DESIGN II		
Endereço:	Rua Profª Nadyr Maia G. Rêgo, S/N, Jatiúca, Maceió-AL.		
Data:	04/02/20	Desenho:	LHESLEY MACÊDO / ISABELA DANTAS
Título:	Planta Baixa Pav. Tipo 1º	Escala:	1:100
Arquivo:	PGN STUDIO DESIGN II	Prancha:	06/10